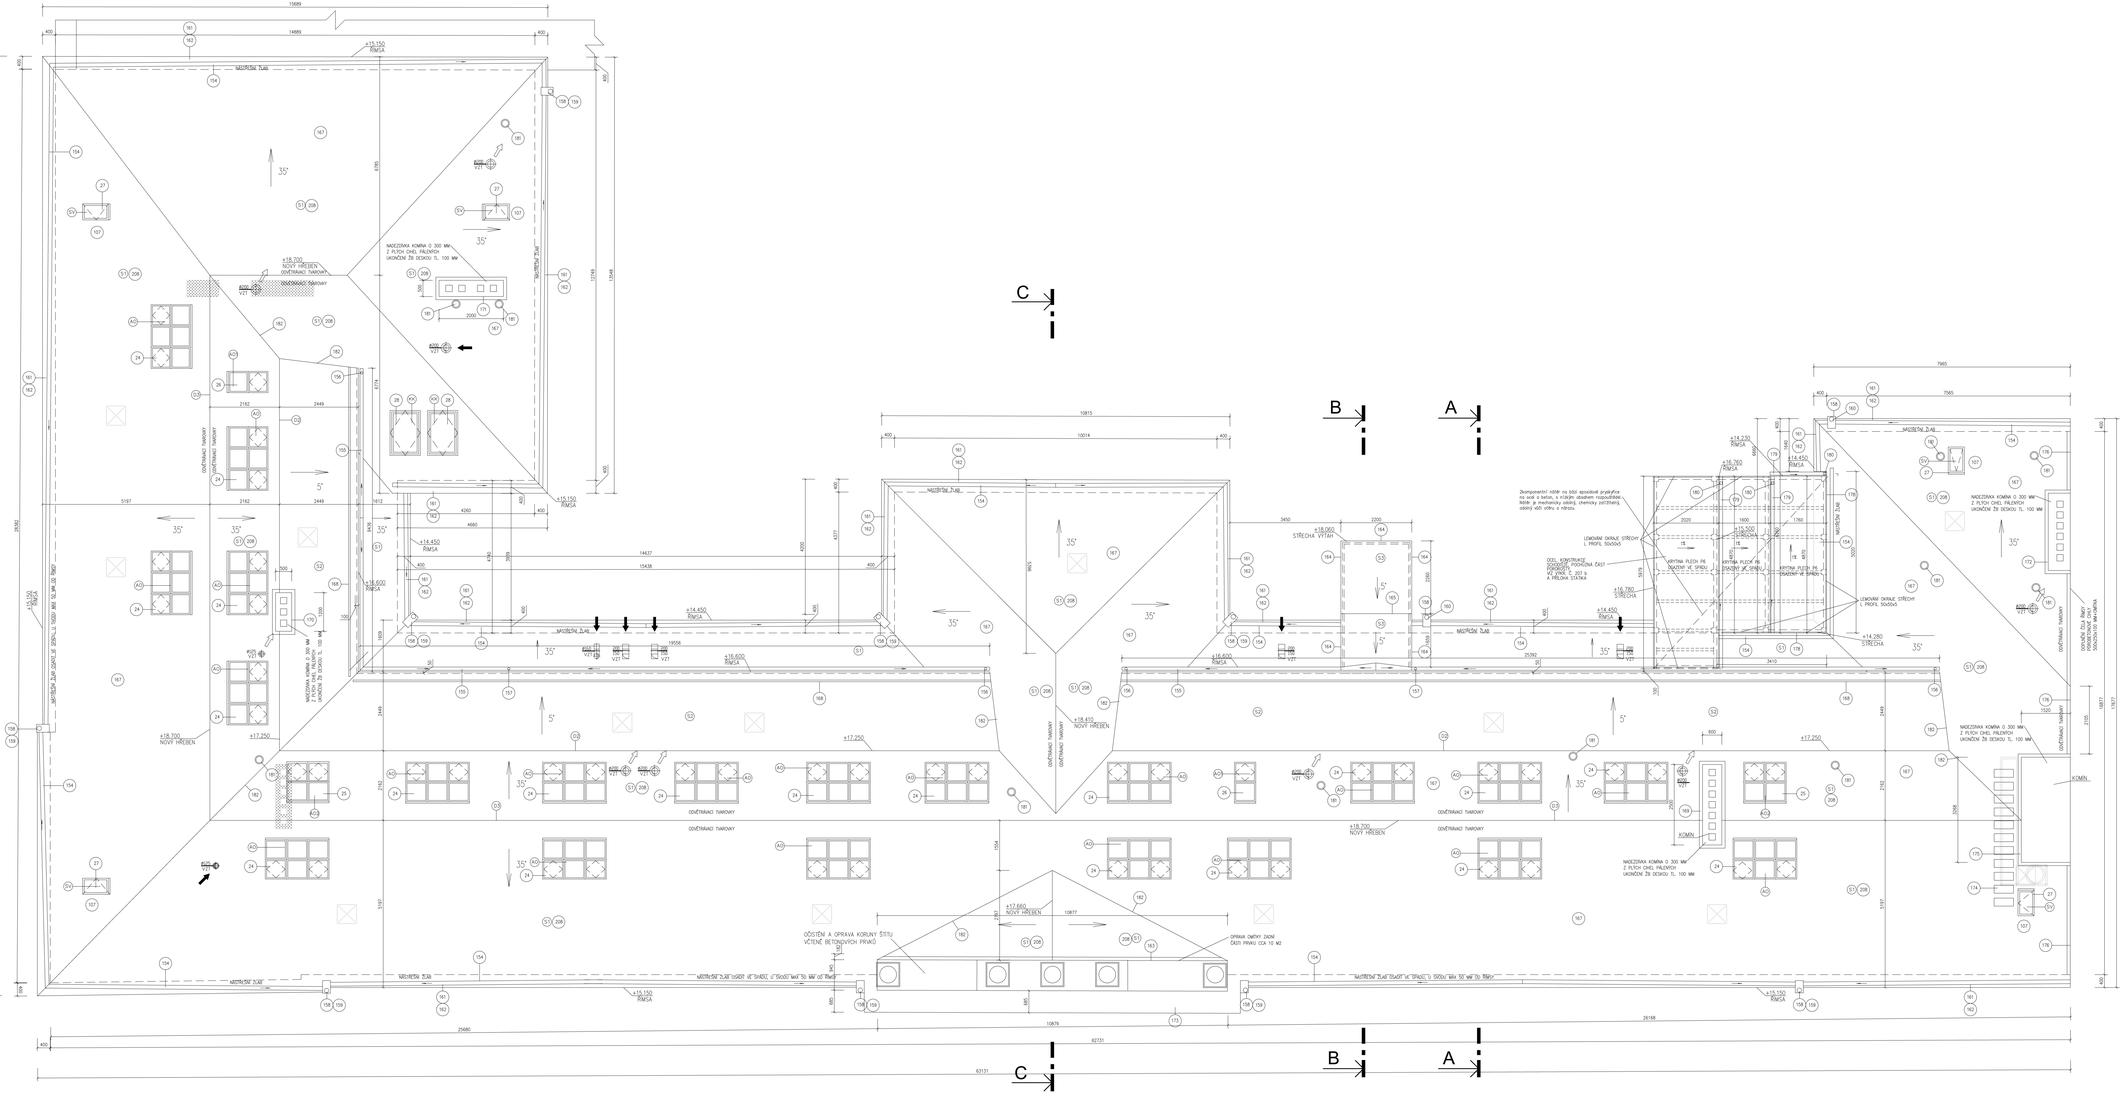

LEGENDA HMOT

BOURANÉ ZDIVO

BOURANÉ KONSTRUKCE

LEGENDA

A21	ATELIÉROVÁ OKNA, SESTAVA 2000x1530 MM OSAZIT DLE TECHNOLOGIE VÝROBCE
A23	ATELIÉROVÁ OKNA, SESTAVA 660x1530 MM OSAZIT DLE TECHNOLOGIE VÝROBCE
A24	ATELIÉROVÁ OKNA, SESTAVA 1520x1530 MM OSAZIT DLE TECHNOLOGIE VÝROBCE
SV	STŘEŠNÍ VĚLEZ 550x780 mm. OSADIT DLE TECHNOLOGIE VÝROBCE
KV	ZVONKA PRO DEVĚŤ KOUŘE, 940x1400 MM 2,3 M2, OSADIT DLE TECHNOLOGIE VÝROBCE

S1 STŘECHA
- KRYTINA - CEMENTOVLAKNITÁ, IMITACE BŘÍDLICE, BARVA TMAVÉ ŠEDÁ
- LATĚ 60x60 MM
- KONTRALATĚ 60x40 MM
- DIFUZNĚ OTEVŘENÁ FOLIE PRO VRCHA
- TEPELNĚIZOLAČNÍ DESKY PIR TL. 160 MM
- PAROZÁBRANA, SAMOLEPÍCÍ TĚSNÍCÍ PÁS
- ŽELEZOBETONOVÉ DESKY TL. 191 MM
- SÁDROKARTON OBKLAD BEZNĚNÍ
- POVRCH ŠTUK
- STRAUSS KRIDKE

S2 STŘECHA
- STŘEŠNÍ KRYTINA PLECHOVÁ, SE STOJATOU DRÁŽKOU
- STŘEŠNÍ FOLIE
- BEZNĚNÍ OSB DESKY TL. 22 MM
- KONTRALATĚ 60x40 MM
- OPLAŠTĚNÍ DESKOVÉ VRCHA
- TEPELNĚIZOLAČNÍ DESKY PIR TL. 160 MM
- PAROZÁBRANA, SAMOLEPÍCÍ TĚSNÍCÍ PÁS
- POHLEDOVÁ VODOVZDORNÁ PŘÍKLOPA TL. 18 MM BARVA BÍLÁ
- OCEL. KONSTRUKCE KRYTINY

S3 STŘECHA
- KRYTINA - CEMENTOVLAKNITÁ, IMITACE BŘÍDLICE, BARVA TMAVÉ ŠEDÁ
- LATĚ 60x60 MM
- KONTRALATĚ 60x40 MM
- DIFUZNĚ OTEVŘENÁ FOLIE PRO VRCHA
- TEPELNĚIZOLAČNÍ DESKY PIR TL. 160 MM
- PAROZÁBRANA, SAMOLEPÍCÍ TĚSNÍCÍ PÁS
- ŽELEZOBETONOVÉ DESKY TL. 191 MM
- SÁDROKARTON OBKLAD BEZNĚNÍ
- POVRCH ŠTUK
- STRAUSS KRIDKE

S4 STŘECHA
- STŘEŠNÍ KRYTINA PLECHOVÁ, SE STOJATOU DRÁŽKOU
- STŘEŠNÍ FOLIE
- BEZNĚNÍ OSB DESKY TL. 22 MM
- KONTRALATĚ 60x40 MM
- TEPELNĚIZOLAČNÍ DESKY PIR TL. 160 MM
- PAROZÁBRANA, SAMOLEPÍCÍ TĚSNÍCÍ PÁS
- STRAUSS DŘEVĚNÉ BEZNĚNÍ
- SÁDROKARTON OBKLAD BEZNĚNÍ
- POVRCH ŠTUK
- NOVÉ KRIDKE

POZNÁMKA

- VŠECHNY TECHNOLOGIE, ZAŘÍZENÍ A MATERIÁLY MUSÍ BÝT PŘED OBJEDNÁNÍM NEBO ZADÁNÍM DO VÝROBY OSOSOUHLASENY FORMOU TECHNICKÝCH LISTŮ A ÚŘEDNĚ DOKUMENTACE, OSOSOUHLASENÍ PROVEDE PROJEKTANT, INVESTOR A PROVOZOVATEL
- VŠECHNY KONCOVÉ PRVKY A POHLEDOVÉ MATERIÁLY MUSÍ BÝT PŘED OBJEDNÁNÍM NEBO ZADÁNÍM DO VÝROBY OSOSOUHLASENY FORMOU VZORKU, OSOSOUHLASENÍ PROVEDEN ARCHITEKT, PROJEKTANT, INVESTOR A PROVOZOVATEL
- VŠECHNY KONCOVÉ PRVKY A POHLEDOVÉ MATERIÁLY MUSÍ BÝT JVOORDINOVÁNY S PROJEKTEM INTERIÉRU A DODÁVKOU VYBAVENÍ (NEBUDE SOUČÁSTÍ TOHOTO STAVEBU)
- VÝŠKOVÉ KOTY JSOU VZTAŽENÝ K ±0,000
- VEŠKERÉ PRÁCE PROVÁDĚT DLE PLATNÝCH NOREM A TECHNOLOGICKÝCH PRAVIDEL S OHLEDEM NA DODRŽOVÁNÍ VYHLÁŠKY Č.268/2009 A 324/1990
- POKUD DOJDE MĚ PROVÁDĚNÍ K NEJASNOSTEM, ČI NEPŘESVĚDČENÍ MÁ OKOLNOSTEM JE NUTNÉ SE OBRÁTIT NA PROJEKTANTA, NEBO NA INVESTORA
- STAVEBNÍ ÚPRAVY PROVÁDĚT A KOORDINOVAT DLE ÚZEMNĚTECHNICKÝCH PODKLADŮ A PŘEDPISŮ PŘI REALIZACI STAVBY A S OHLEDEM NA DALŠÍ POSTUP PRACÍ
- PROSTUPY INSTALACÍ PŘES POŽÁRNĚ DĚLICÍ KONSTRUKCE PROVÉST DLE POŽADAVKŮ POŽÁRNĚ BEZPEČNOSTNÍHO ŘEŠENÍ
- POŽÁRNĚ ODOLNOST KONSTRUKCÍ A HOŘLAVOST MATERIÁLŮ MUSÍ BÝT V SOULADU S POŽADAVKEM POŽÁRNĚ BEZPEČNOSTNÍHO ŘEŠENÍ
- POZNÁMKY PLATÍ PRO VŠECHNY VÝKRESY

PROJEKTANT: ARTPROJEKT, JIHLAVA 6203, U 1/3, TŘEBÍČSKÁ 1129/45 TŘ., 586 01 JIHLAVA	AUTORIZOVANÝ ARCHITEKT:	ING.ARCH.PETR HOLUB	
	PROJEKTOVAL/KRESLIL:	Ing. Jakub Frosj	
	ZODPOVĚDNÝ PROJEKTANT:	JIŘÍ Novotný	
KRAJ: Kraj Vysočina OKRES: Jihlava OBEC: Jihlava	STAVBA: GYMNÁZIUM JIHLAVA-VESTAVBA UČEBEN V PŮDNÍM PROSTORU-PROJEKTOVÁ DOKUMENTACE		
	STUPEŇ: PROVÁDĚNÍ STAVBY	ZAKÁZKOVÉ ČÍSLO: 17-23-PS	DATUM: 12/2024
SOUBOROVÝ LIST: SO01	NÁZEV: ARCHITEKTONICKO STAVEBNÍ ŘEŠENÍ	1:50 / 24xA4	OBSAH: PŮDORYS STŘECHY / 208