


PROJEKTANT	AUTORIZOVANÝ ARCHITEKT ING.ARCH.PETR HOLUB	VEDOUCÍ PROJEKTANT Ing. Jakub Fraj	VYPRACOVAL Jiří Navrátil	ZAKÁZKOVÉ ČÍSLO 17-23-PS	LIST
 ARTPROJEKT JIHAVA spol.s r.o. Minoritní náměstí 11 586 01 Jihlava	AKCE GYMNÁZIUM JIHLAVA-VESTAVBA UČEBEN V PŮDNÍM PROSTORU- PROJEKTOVÁ DOKUMENTACE			VÝPIS VÝROBKŮ OSTATNÍCH	46

OZNAČENÍ
NA VÝKR.

201

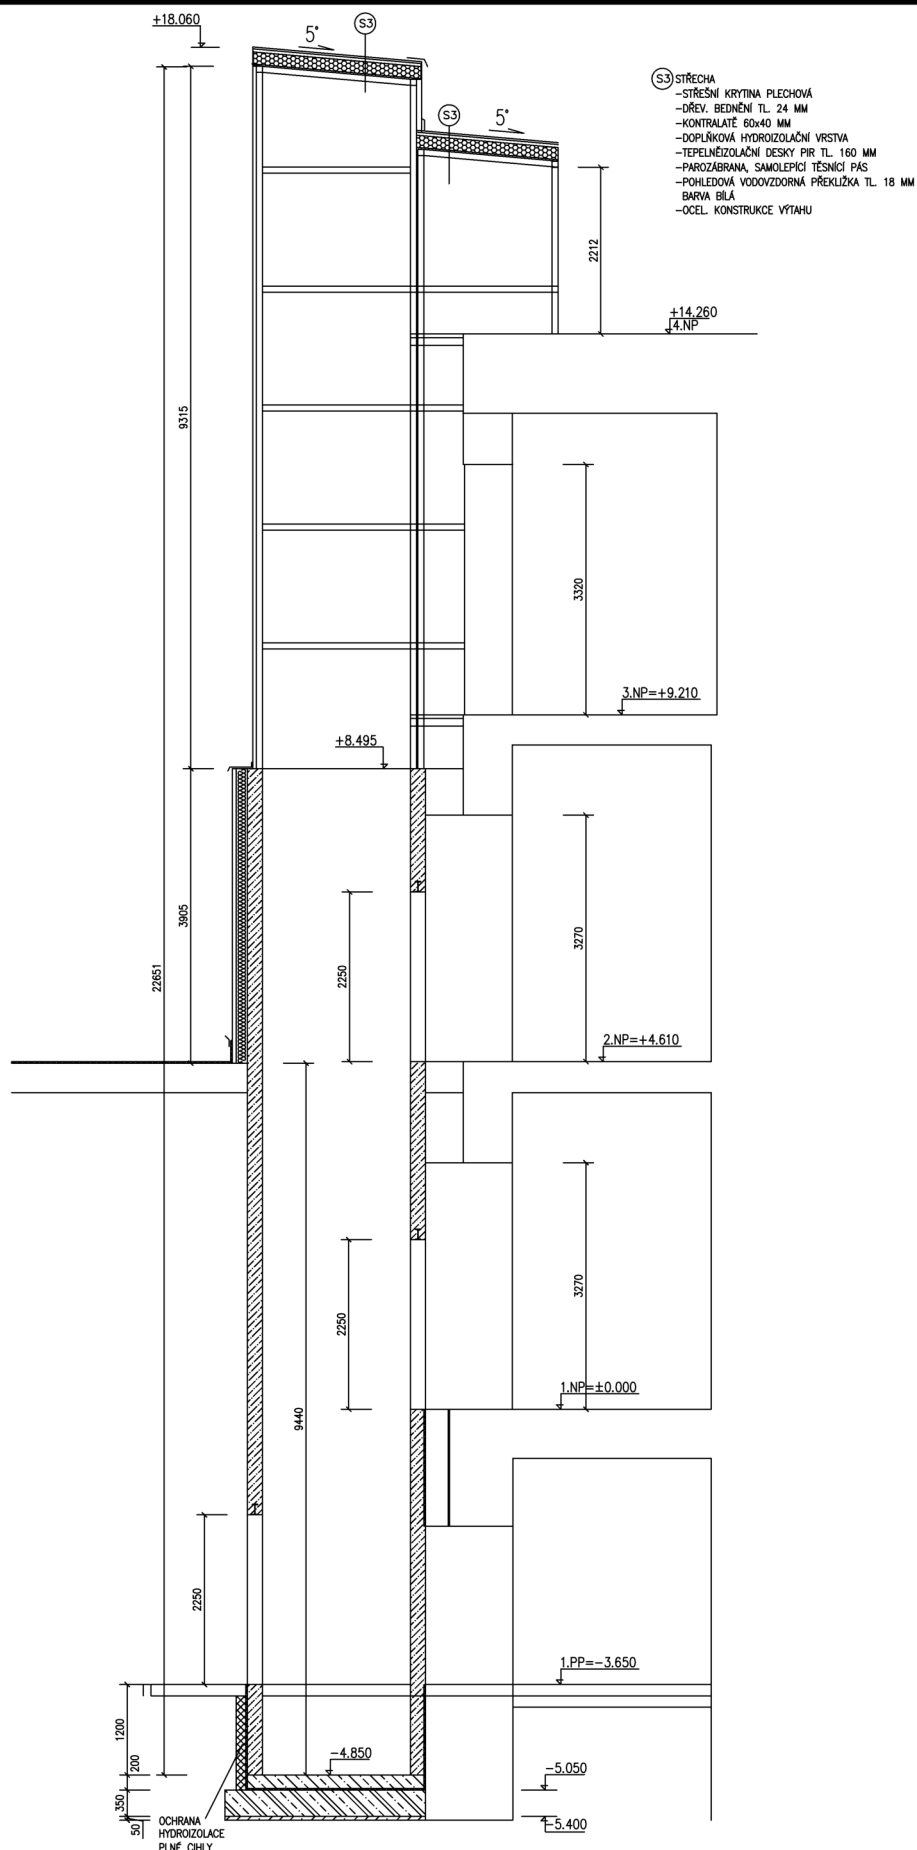

STŘECHA

3.NP

2.NP

1. NP

1



1