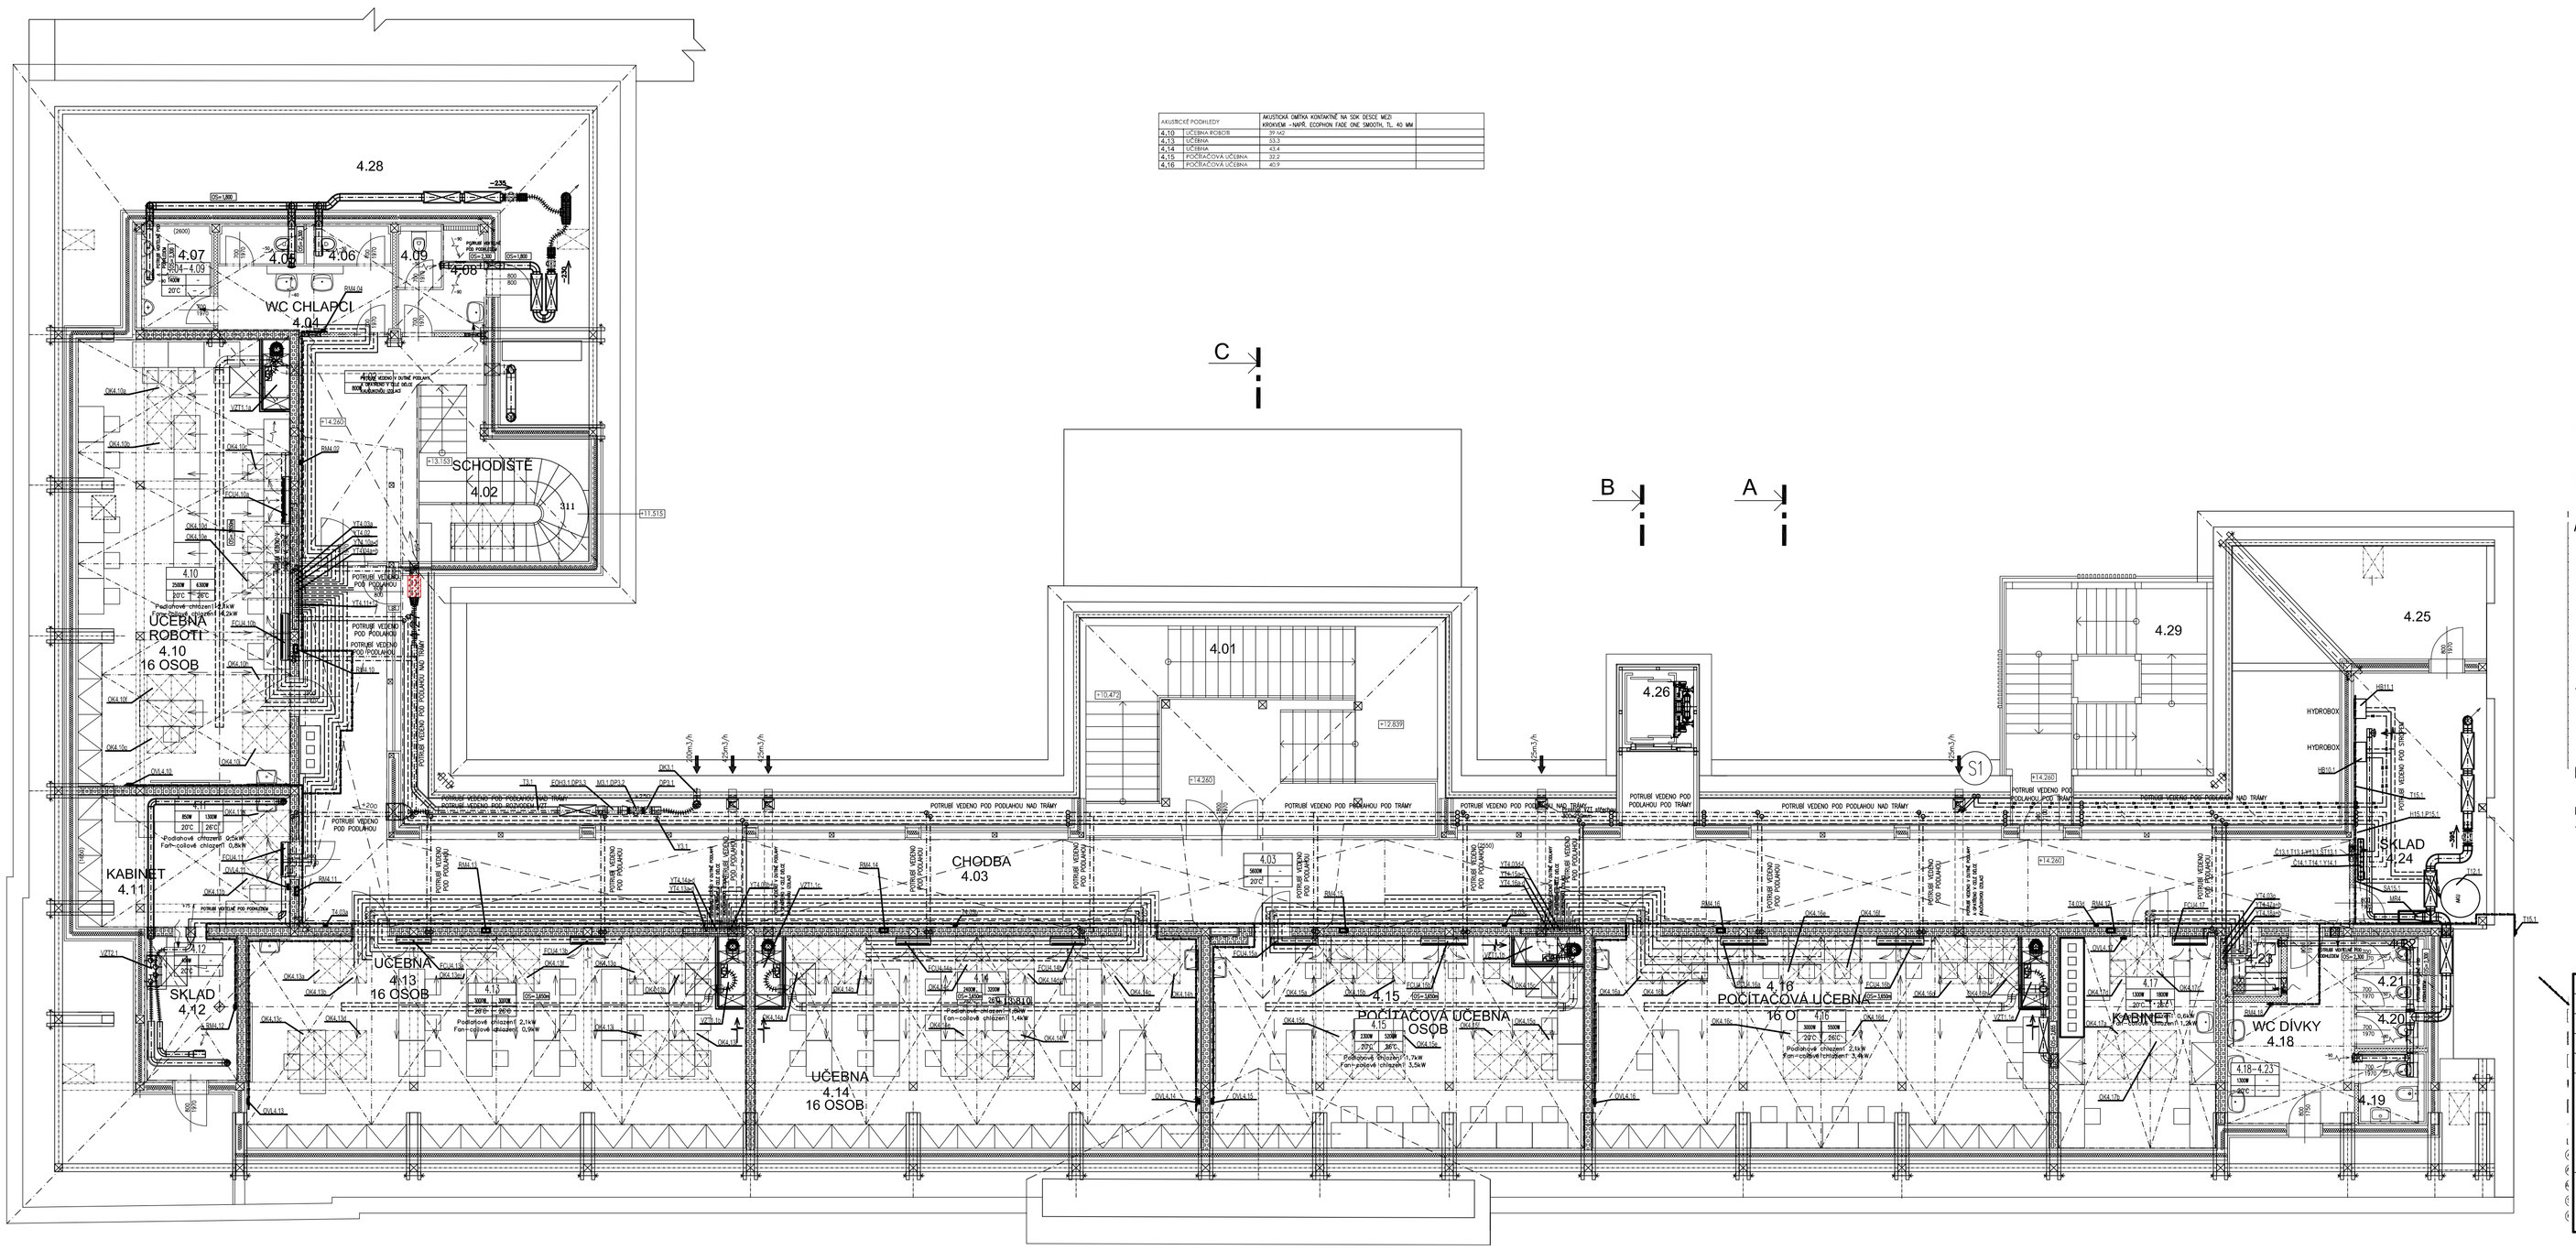

PAVLOVCE PODKLADY		
4.10	UČEBNA ROBOTI	59,83
4.13	UČEBNA	53,3
4.14	UČEBNA	63,9
4.15	POČÍTAČOVÁ UČEBNA	47,7
4.16	POČÍTAČOVÁ UČEBNA	47,7

LEGENDA MÍSTNOSTÍ

OZN.	MÍSTNOST	PLOCHA
4.01	SCHODIŠTĚ	31,34
4.02	SCHODIŠTĚ	1,96
4.03	CHODBA	184,01
4.04	PŘEDSÍŇ WC CHLAPCI	7,24
4.05	WC CHLAPCI	2,17
4.06	WC CHLAPCI	2,17
4.07	PISOÁRY	5,31
4.08	PŘEDSÍŇ WC+SPRCH. KOUT	4,22
4.09	WC	1,80
4.10	UČEBNA ROBOTI	59,83
4.11	KABINET	17,55
4.12	SKLAD	8,17
4.13	UČEBNA	66,87
4.14	UČEBNA	59,69
4.15	POČÍTAČOVÁ UČEBNA	49,99
4.16	POČÍTAČOVÁ UČEBNA	61,09
4.17	KABINET	21,02
4.18	PŘEDSÍŇ WC DÍVKY	12,71
4.19	HYGIENICKÁ KABINA	3,06
4.20	WC DÍVKY	1,57
4.21	WC DÍVKY	1,57
4.22	WC DÍVKY	1,57
4.23	ÚKLIDOVÁ KOMORA	2,1
4.24	SKLAD	22,27
4.25	PŮDA	38,52
4.26	VÝTAH	4,00
4.27	PŮDA	15,44
4.28	PŮDA	49,01
4.29	UNIKOVÉ SCHODIŠTĚ	28,1

LEGENDA:

SÍŤ 3+N+PE ~ 50Hz 3x400V/230V TN-S

Ochrana před úrazem el. proudem dle ČSN 33 2000-4-41 ed.3:

Automatickým odpojením od zdroje v sítích TN

Doplňková ochrana: pospojováním

trasa MaR - ve strojovnách a stoupačkách vedena v drátěném žlabu žlabu 100x50, 50x50
- na chodbách, učebnách atd. vedena v podlaze v ochranných trubkách a poté příčkami k daným zařízením
- v nástěnných žlabech, případně v plastových žlabech/trubkách, případně v prostorech mimo strojovnu pod omítkou

podomítkové regulátory RMx.xx budou umístěné pod omítkou, pokojové regulátory v prostoru

napájení regulátorů je možno realizovat libovolně s dodržením podmínek předepsaných od výrobce,
to stejné platí i pro komunikaci

VED. PROJEKTANT	Ing. M. Ondřej		**firma ONDŘEJ**
ZODP. PROJEKTANT	Ing. J. Ondřej		Dolákova 528/34, 181 00; Praha 8
VYPRACOVAL	Filip Račák, DiS.		tel: 266 315 569; IČO: 40728048
KRESLIL	Filip Račák, DiS.		

INVESTOR:	Gymnázium Jihlava; Jana Masaryka 1560/1, Jihlava	FORMÁT	14x A4
NÁZEV AKCE	GYMNÁZIUM JIHLAVA VESTAVBA UČEBEN V PŮDNÍM PROSTORU D.1.4.6 MĚŘENÍ A REGULACE	DATUM	01/2025
		STUPEŇ	DPS
		ČÍSLO ZAKÁZKY	24009
		SPECIALIZACE	MAR
NÁZEV VÝKRESU	PŮDORYS 4.NP	MĚŘÍTKO	1:100
		ČÍSLO VÝKRESU	102

Projekt je duševním majetkem firmy ONDŘEJ.