HLAVNÍ ROZVÁDĚČ RH

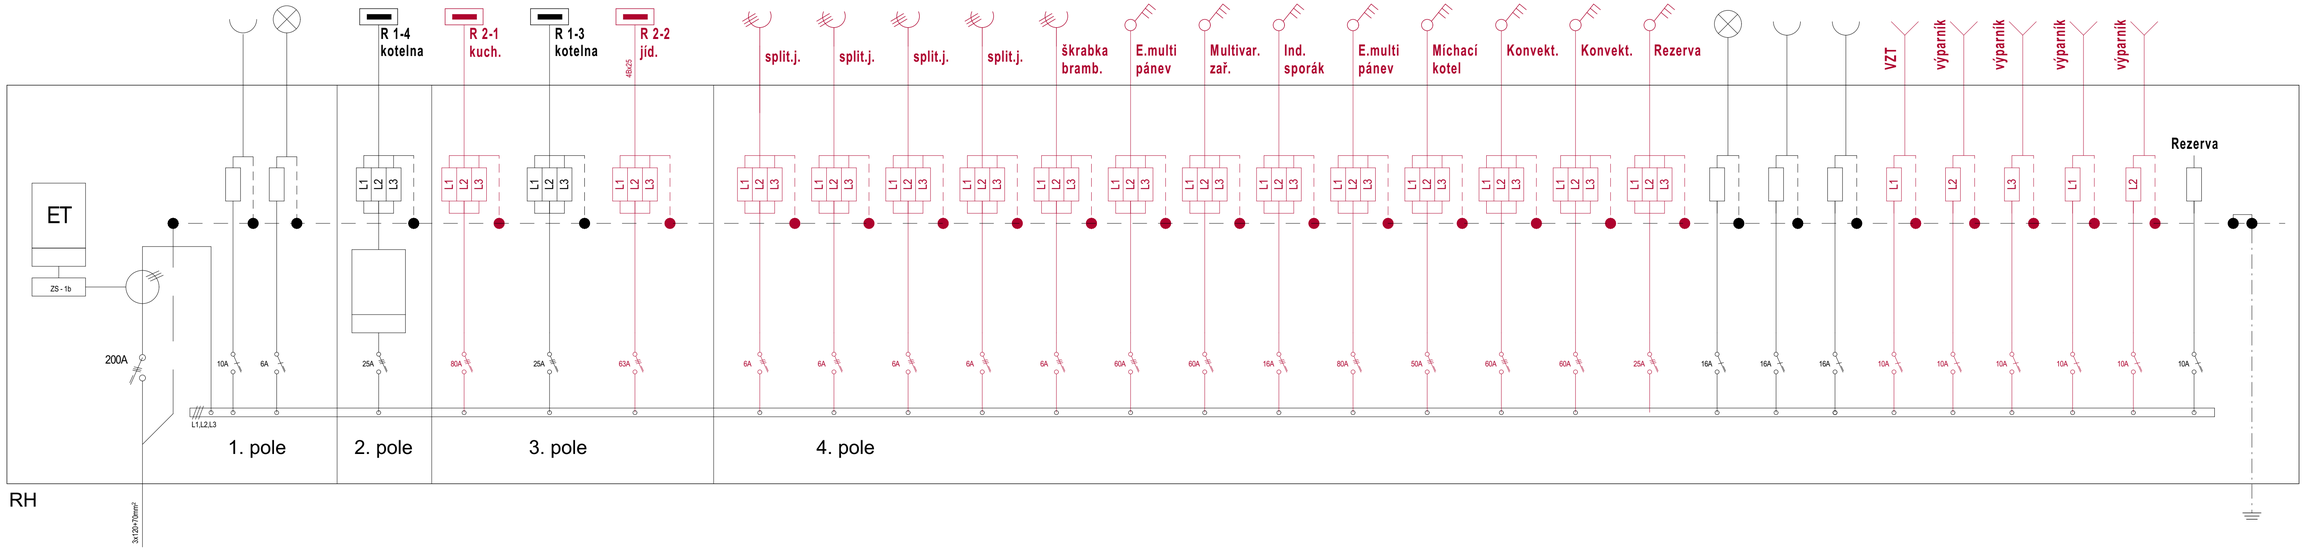

ROZVÁDĚČ KUCHYNĚ R 2-1

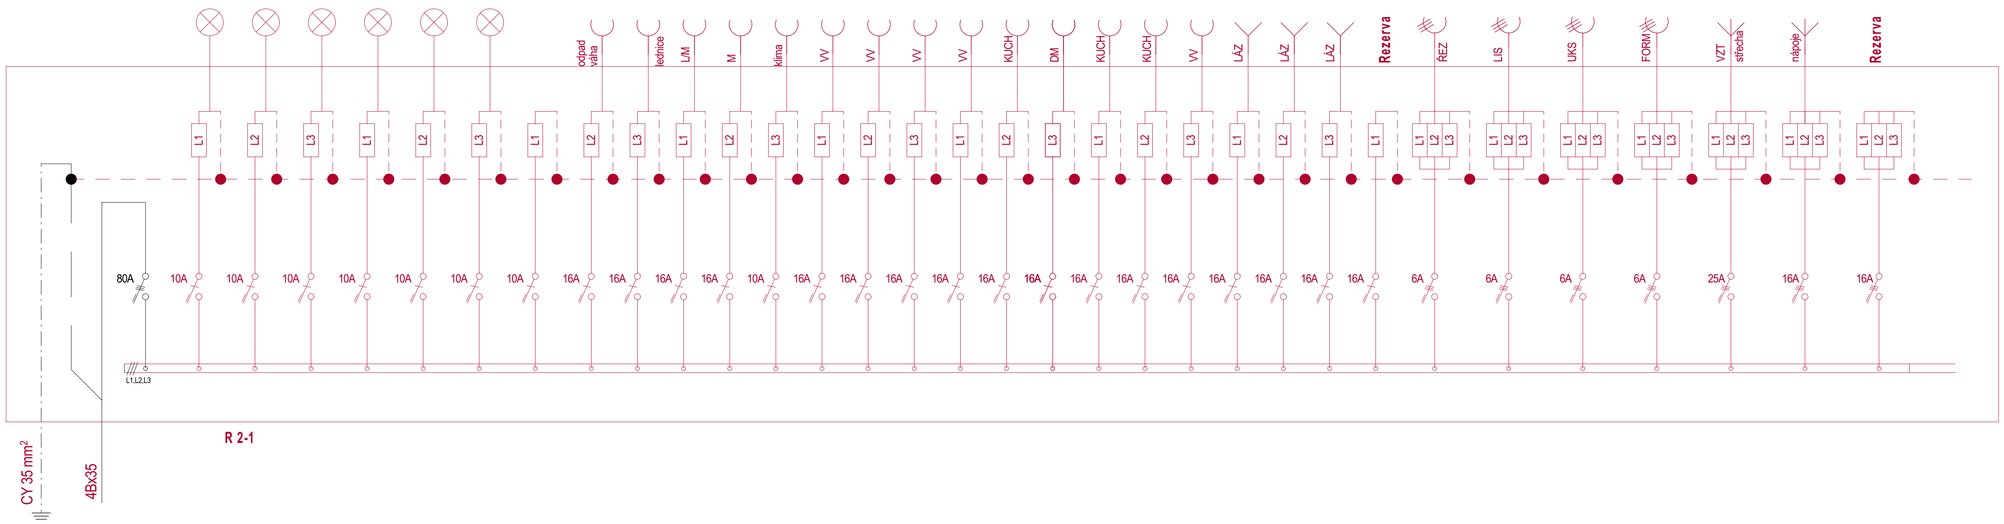

ROZVÁDĚČ JÍDELNY R 2-2

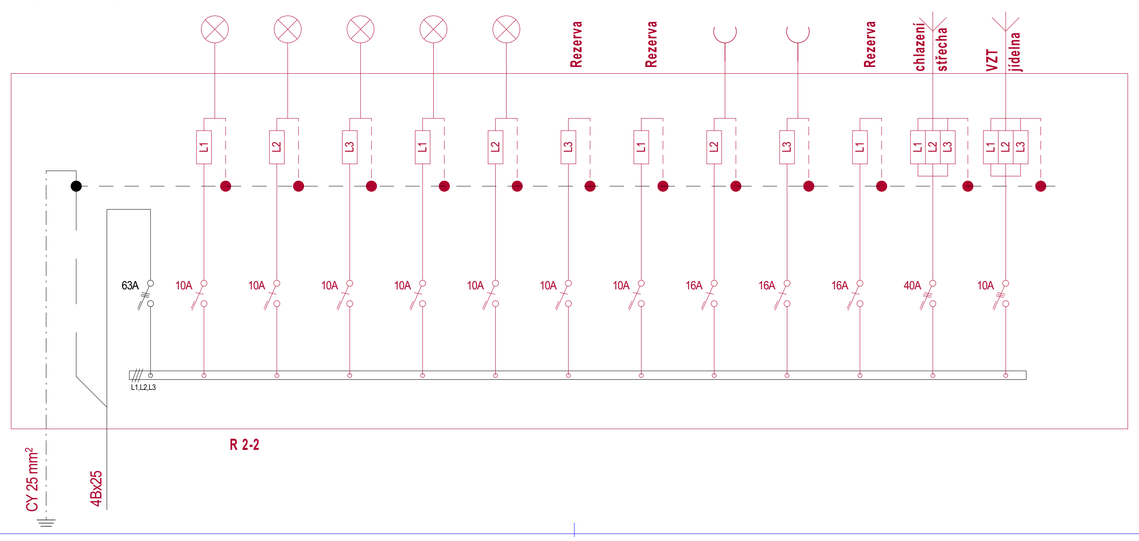

Ing. Václav Chýle

Digitálně podepsal Ing. Václav Chýle
Datum: 2025.04.10 14:49:44 +02'00'

MO-VE-RE

zodp. projektant:	Ing. Václav Chýle	stupeň:	DSP
kontroloval:	Ing. Jaroslav Hruška	datum:	05/2024
navrhl:	Ing. Václav Chýle	č. zakázky:	327 022
vypracoval:	Ing. Václav Chýle		

investor: Kraj Vysočina, Žižkova 1882/57, 586 01 Jihlava — č.paré:

akce: **ČZA v Humpolci, střední škola**
Rekonstrukce školní kuchyně, tělocvičny a DM Fügnerova 570

výkres: D.1.2.5.2.TPS - elektroinstalace - výkresová část — měřítko: 1:50, 1:27 — č.výkresu:

Schémata rozváděč — D.1.2.5.2.3