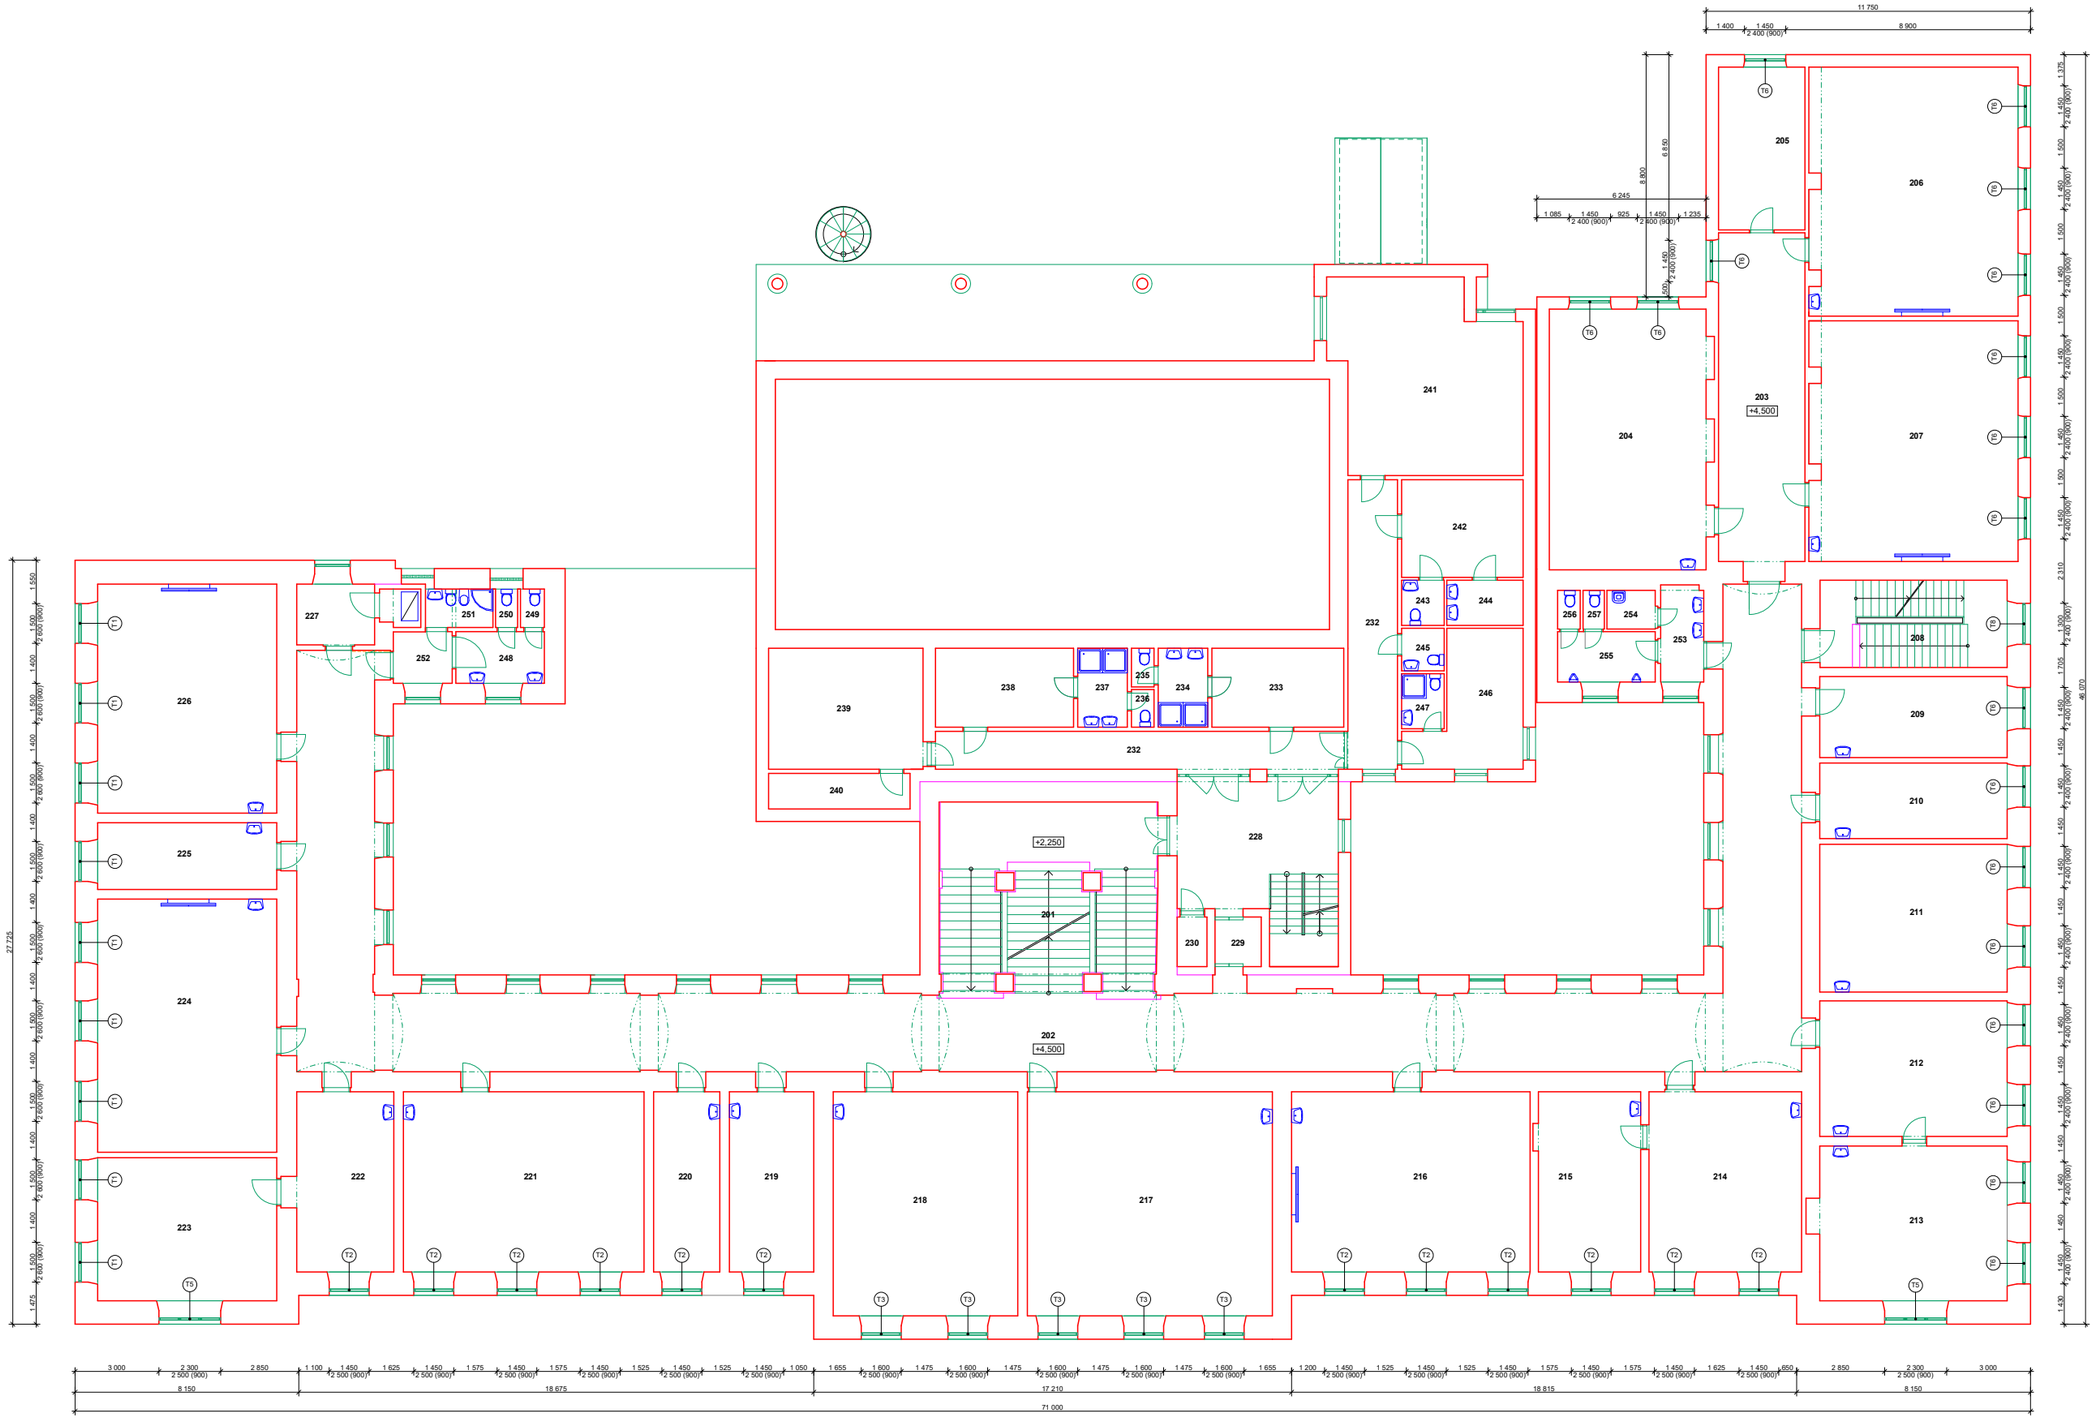

LEGENDA MÍSTNOSTÍ:

OZN	ÚČEL MÍSTNOSTI	PLOCHA MÍSTNOSTI [m2]
201	HLAVNÍ SCHODIŠTĚ	56,52
202	HLAVNÍ CHODBA	248,54
203	CHODBA V PŘÍSTAVBĚ	38,63
204	UČEBNA IT	55,28
205	SERVEROVNA	18,89
206	KMENOVÁ UČEBNA 1	66,08
207	KMENOVÁ UČEBNA 2	66,08
208	VEDLEJŠÍ SCHODIŠTĚ	22,33
209	EKONOM	17,42
210	PRACOVNA VEDENÍ ŠKOLY	18,08
211	JAZYKOVÁ UČEBNA 1	35,48
212	SBOROVNA - PRACOVNÍ ČÁST	32,51
213	SBOROVNA - ZASEDACÍ ČÁST	37,13
214	ŘEDITELNA	36,12
215	SEKRETARIÁT	24,75
216	KMENOVÁ UČEBNA 3	57,09
217	KMENOVÁ UČEBNA 4	72,57
218	JAZYKOVÁ UČEBNA 2	55,56
219	KABINET DĚJEPISU	20,29
220	VYCHOVNÝ PORADCE	15,84
221	KMENOVÁ UČEBNA 5	57,63
222	KABINET C. JAZYKŮ (KNIHOVNA)	23,27
223	KABINET CIZÍCH JAZYKŮ	33,99
224	KMENOVÁ UČEBNA 6	61,05
225	KABINET ČJ	15,89
226	KMENOVÁ UČEBNA 7	54,83
227	ŠATNA UKLIDU	6,00
228	HALA U VÝTAHU	23,09
229	VÝTAH	2,61
230	ÚKLIDOVÁ KOMORA	2,21
231	VEDLEJŠÍ SCHODIŠTĚ	8,35
232	CHODBA K ŠATNÁM TV	39,99
233	ŠATNA 1	13,80
234	UMYVÁRNA 1	5,18
235	WC 1	1,16
236	WC 2	1,11
237	UMYVÁRNA 2	5,18
238	ŠATNA 2	14,45
239	STROJOVNA VZT	24,89
240	FILTRY VZT	6,50
241	POSILOVNA	44,93
242	ŠATNA POSILOVNY	15,68
243	WC PRO VOZÍČKÁŘE 1 (POSIL.)	2,56
244	UMYVÁRNA U POSILOVNY	4,56
245	WC PRO VOZÍČKÁŘE 2	2,39
246	ŠATNA UKLÍZEČEK	16,60
247	UMYVÁRNA + WC UKLÍZEČEK	3,08
248	UMYVÁRNA DÍVKY	6,05
249	WC D1	1,22
250	WC D2	1,12
251	WC + SPRCHA D3	3,43
252	ZÁDVEŘÍ WC D	4,03
253	UMYVÁRNA CHLAPCI	5,99
254	ÚKLIDOVÁ KOMORA	2,45
255	PISOÁR CH	6,48
256	WC CH1	1,16
257	WC CH2	1,09

LEGENDA MATERIÁLŮ:

STÁVAJÍCÍ ZDIVO BEZ ROZLIŠENÍ MATERIÁLU

POZNÁMKA:

- BUDE PROVEDENA ÚPRAVA POVRCHU EXTERIÉROVÉ ČÁSTI OKENNÍCH PRVKŮ T1 AŽ T10; ROZSAH VIZ D.1.1 a) TECHNICKÁ ZPRÁVA

- BUDE PROVEDENA OPRAVA FASÁDY (ODSTRANĚNÍ NESOUDRŽNÝCH VRSTEV, VYSPRAVENÍ POVRCHU, DOPLNĚNÍ ŠTUKATĚRSKÝCH PRVKŮ, VÝMĚNA ČÁSTI KLEMPÍŘSKÝCH PRVKŮ, NÁTĚR); ROZSAH VIZ D.1.1 a) TECHNICKÁ ZPRÁVA

0,000 = ÚROVEŇ PODLAHY 1NP STAVBY OBČANSKÉHO VYBAVENÍ Č.P.152

Vypracoval : Ing. Lukáš Valdhans	Zodpovědný projektant : Ing. Lukáš Valdhans	REAL PROJEKT REAL - PROJEKT MAX s.r.o. Regrova 678, 696 01 Tišnov IČ: 04325036
Kraj : Vysočina	K.ú. : Nové Město na Moravě | Parc.č. : 218/3, 219/2, 220/4, 222	
Investor: Kraj Vysočina, Žižkova 1882/57, 586 01 Jihlava		
Akce : **Gymnázium a SG Nové Město na Moravě Oprava fasády**		Stupeň PD: DPS Datum : VIII/2023 Měřítko : 1:75 Formát : 18 x A4
Stavební část : **PŮDORYS 2NP - NOVÝ STAV**		Ozn. výkresu : **09**