


LEGENDA MÍSTNOSTÍ

ČÍSLO	ÚČEL	PODLAHA (m²)	PODLAHA	STROP	POZNÁMKA
301	LOŽNÍ TĚLO				
302	RELAXAČNÍ MÍSTNOST				
303	TELEFONÁRNA				
304	STŘEDNÍ VZDUCHOTECHNICKÝ				
305	CHODBA-SCHODIŠTĚ				
306	VÝZUMNĚ PRACOVNÍ	127,93			JŽ VYPROJEKTOVÁNO
306a	NP - PRŮJED	53,34			JŽ VYPROJEKTOVÁNO
306b	SKLAD UČEBNÍCH POMŮCEK	56,73			JŽ VYPROJEKTOVÁNO
306c	TM - VĚT	14,37			JŽ VYPROJEKTOVÁNO
307	CHODBA - VÝTAR	30,05			JŽ VYPROJEKTOVÁNO
308	CHODBA	24,84			
308a	CHODBA	49,76			
308b	CHODBA	23,12			
309	UČEBNA KM	65,54			
310	UČEBNA KM	64,40			
311	KABINET	52,75			
312	NEBUDOVANÝ	54,12			
313	UČEBNA KM	54,93			
314	KABINET	19,18			
315	UČEBNA KM	34,59			
316	UČEBNA JAZ	49,35			
317	SKLAD	13,50			
318	SKLAD	10,76			
319	WC - INVALIDI	3,68			JŽ VYPROJEKTOVÁNO
320	WC - ŽENY	14,64			JŽ VYPROJEKTOVÁNO
321	PŘEDVĚŤ WC	11,42			JŽ VYPROJEKTOVÁNO
322	HYGIENICKÁ KABINA	3,10			JŽ VYPROJEKTOVÁNO
323	TOILETOVÁ KAMERNA	2,42			JŽ VYPROJEKTOVÁNO
324	WC - MUŽI	13,43			JŽ VYPROJEKTOVÁNO
325	PŘEDVĚŤ WC	10,66			JŽ VYPROJEKTOVÁNO
326	UČEBNA KM	65,58			

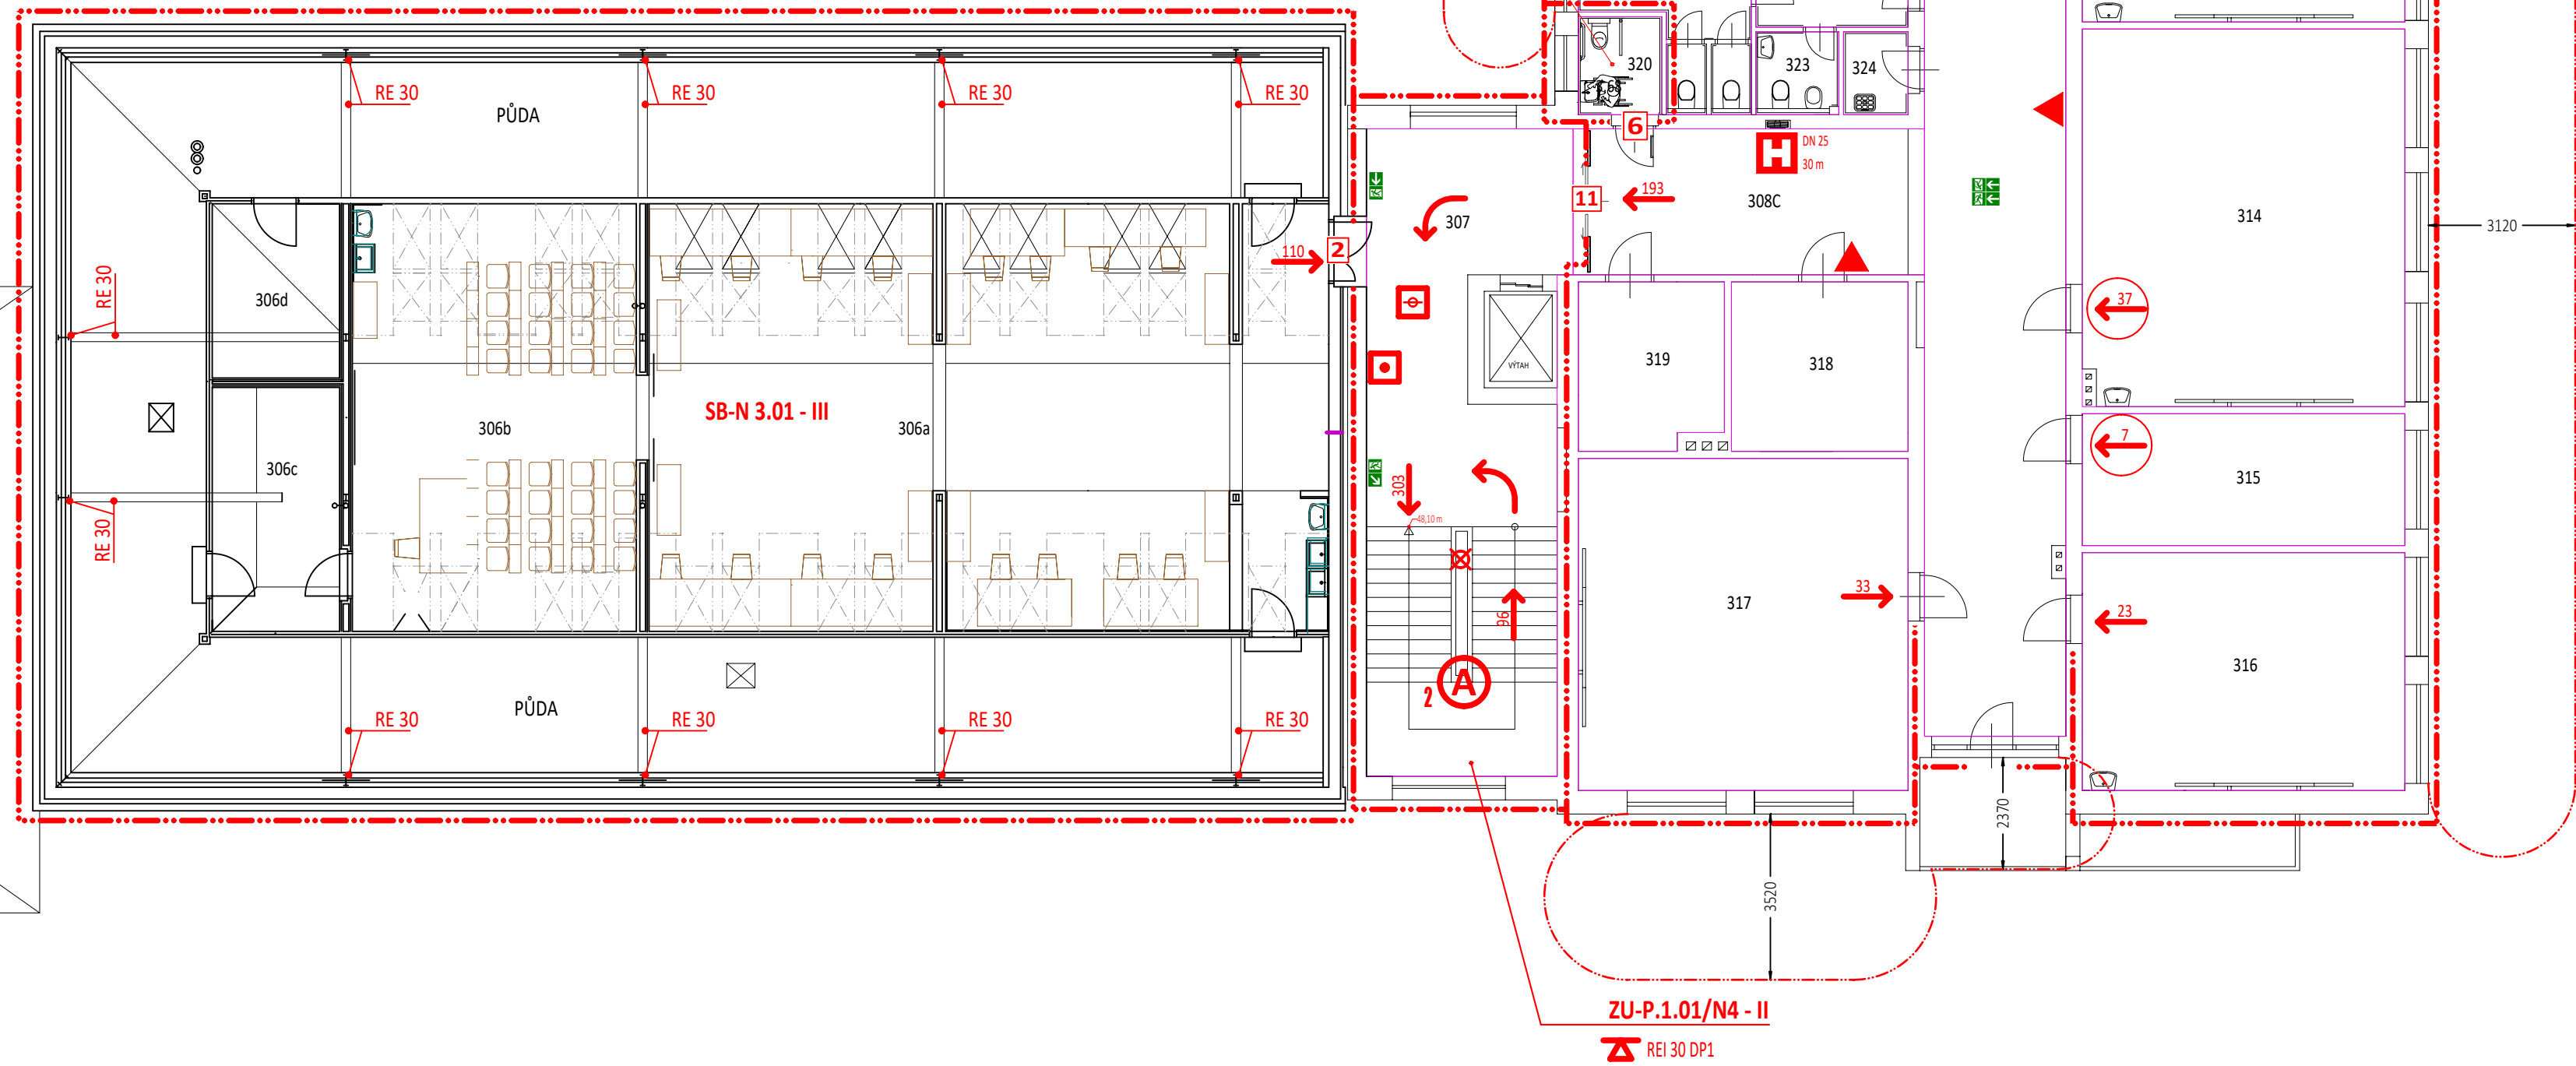

LEGENDA

- ▲ PŘENOSNÝ HASÍCÍ PŘÍSTROJ
- H<sup>DN 25</sup> HADICOVÝ SYSTÉM DN 25 MM S TVAROVÉ STÁLOU HADICÍ DÉLKY 30 M
- H<sup>DN 25</sup> HADICOVÝ SYSTÉM DN 25 MM S TVAROVÉ STÁLOU HADICÍ DÉLKY 20 M
- 1 POŽÁRNÍ DVEŘE EI 30-C DP1
- 2 POŽÁRNÍ DVEŘE EI 30-C DP3
- 3 POŽÁRNÍ DVEŘE EI 45-C DP1
- 4 POŽÁRNÍ DVEŘE EI 15-C DP1
- 5 POŽÁRNÍ DVEŘE EW 30-C DP3
- 6 POŽÁRNÍ DVEŘE EI 15-C DP3
- 7 POŽÁRNÍ OKNO EI 45-FIX DP1
- 8 POŽÁRNÍ DVEŘE EW 15-C DP3
- 9 POŽÁRNÍ DVEŘE EW 30 DP3
- 10 POŽÁRNÍ DVEŘE EI 30-C-S DP3
- 11 POŽÁRNÍ DVEŘE EI 15-C-S DP3
- ↗ VÝCHOD
- ← SMĚR ÚNIKU
- PK PANIKOVÁ KLIKA
- A CHŮČ TYPU A
- ⊗ NOUZOVÉ OSVĚTLENÍ
- ☎ TELEFON PRO OHLÁŠENÍ POŽÁRU
- TS OVLÁDACÍ PRVEK "TOTAL STOP"
- HUV HLAVNÍ UZÁVĚR VODY
- ⊕ OPTICKOKOUŘOVÝ HLÁSIČ POŽÁRU
- ⊕ OVLÁDACÍ PRVEK VĚTRÁNÍ CHŮČ
- 🔊 DOMÁCÍ ROZHLAS S NUCENÝM POSLEHEM
- PAKO PANIKOVÉ KOVÁNÍ

