




LEGENDA MÍSTNOSTÍ

ČÍSLO	ÚČEL	PLOCHA [m²]	PODLAHA	STROP	POZNÁMKA
101	ÚČERNA CHEMIE				
102	ZÁVNÍ DOKRADA				
103	LABORATOR BIOLOGIE				JŽ VYPROJEKTOVANO
104	KABINET				
105	ÚČERNA BIOLOGIE				
106	PŘEDSÍN WC				
107	WC - MUŽ				
108	WC - ŽENY				
109	PŘEDSÍN WC				
110	ÚLOŽOVÁ KOMBORA				
111	SKLAD				
112	PŘEDSÍN WC				JŽ VYPROJEKTOVANO
113	WC - ŽENY				JŽ VYPROJEKTOVANO
114	WC - MUŽ				JŽ VYPROJEKTOVANO
115	PŘEDSÍN WC				JŽ VYPROJEKTOVANO
116	CHODBA+SCHODIŠTĚ				
117	KABINET				
118	LABORATOR CHEMIE				JŽ VYPROJEKTOVANO
119	KABINET				
120	CHODBA				
121a	AULA	192,80			
121b	POČÍTAČOVÁ MÍSTNOST	48,94			
122	WC - MUŽ				JŽ VYPROJEKTOVANO
123	WC - ŽENY				JŽ VYPROJEKTOVANO
124	ÚLOŽOVÁ KOMBORA				JŽ VYPROJEKTOVANO
125	SKLAD				JŽ VYPROJEKTOVANO
126	KNIHOVNA				
127	CHODBA+SCHODIŠTĚ	34,77			
128	HLAVNÍ VSTUP				
129	KABINET	17,87			
130	KABINET	17,11			
131	KABINET	34,80			
132	KABINET	35,21			
133	CHODBA				
134	CHODBA VTIH	56,73			
135a	CHODBA	24,83			
135b	CHODBA	63,35			
135c	CHODBA	28,94			JŽ VYPROJEKTOVANO
136	ÚČERNA KC	62,61			JŽ VYPROJEKTOVANO
137	ÚČERNA KAMENOVÁ	64,60			JŽ VYPROJEKTOVANO
138	ÚČERNA KAMENOVÁ	52,74			JŽ VYPROJEKTOVANO
139	ÚČERNA KAMENOVÁ	54,12			JŽ VYPROJEKTOVANO
140	KABINET	35,28			JŽ VYPROJEKTOVANO
141	ÚČERNA IV	72,85			JŽ VYPROJEKTOVANO
142	CHODBA	23,62			
143	VSTUP	3,04			
144	WC	2,07			
145					
146					
147					
148					
149					
150	SKLAD	5,22			
151	ÚČERNA	51,87			
152	SBOROVNA	6,68			
153	ŠATNA INVALIDI	5,04			
154	WC INVALIDI	3,65			JŽ VYPROJEKTOVANO
155	WC - ŽENY	12,24			JŽ VYPROJEKTOVANO
156	PŘEDSÍN WC	9,74			JŽ VYPROJEKTOVANO
157	HYGIENICKÁ KAMBNA	2,87			JŽ VYPROJEKTOVANO
158	ÚLOŽOVÁ KOMBORA	3,41			JŽ VYPROJEKTOVANO
159	PŘEDSÍN WC	10,58			JŽ VYPROJEKTOVANO
160	WC - MUŽ	12,20			JŽ VYPROJEKTOVANO
161	ÚČERNA	63,87			

LEGENDA: m²

015	UMÝVÁRNA	3.64
016	PŘEDSÍN	1.74
017	SPRCHA BUFET	4.18
018	WC BUFET	2.68
019	PŘÍPRAVNA BUFET	8.19
020	BUFET	10.77
021	JÍDELNA	187.96
022	VÝDEJNA JÍDEL	37.04
023	SKLAD	5.27
031	ŠATNY	296.10
035	SKLAD	4.34
036	SKLAD	4.50
121a	AULA. POČÍTAČOVÁ MÍSTN.	192.80
121b	POČÍTAČOVÁ MÍSTNOST	48.94
126	KNIHOVNA	34.77
129	KABINET	17.86
130	KABINET	17.11
131	KABINET	34.80
132	KABINET	35.21
223	SKLAD GRANULÁTU	34.77
226	SBOROVNA	66.00
227	KANCELÁŘ	17.11
228	KANCELÁŘ	17.84
229	KANCELÁŘ	16.09
230	ŘEDITELNA	35.21
CELKOVÁ PODLAHOVÁ PLOCHA		1134.92

ODBOBNÉ UČEBNÝ
Požární výška h = 10,9 m

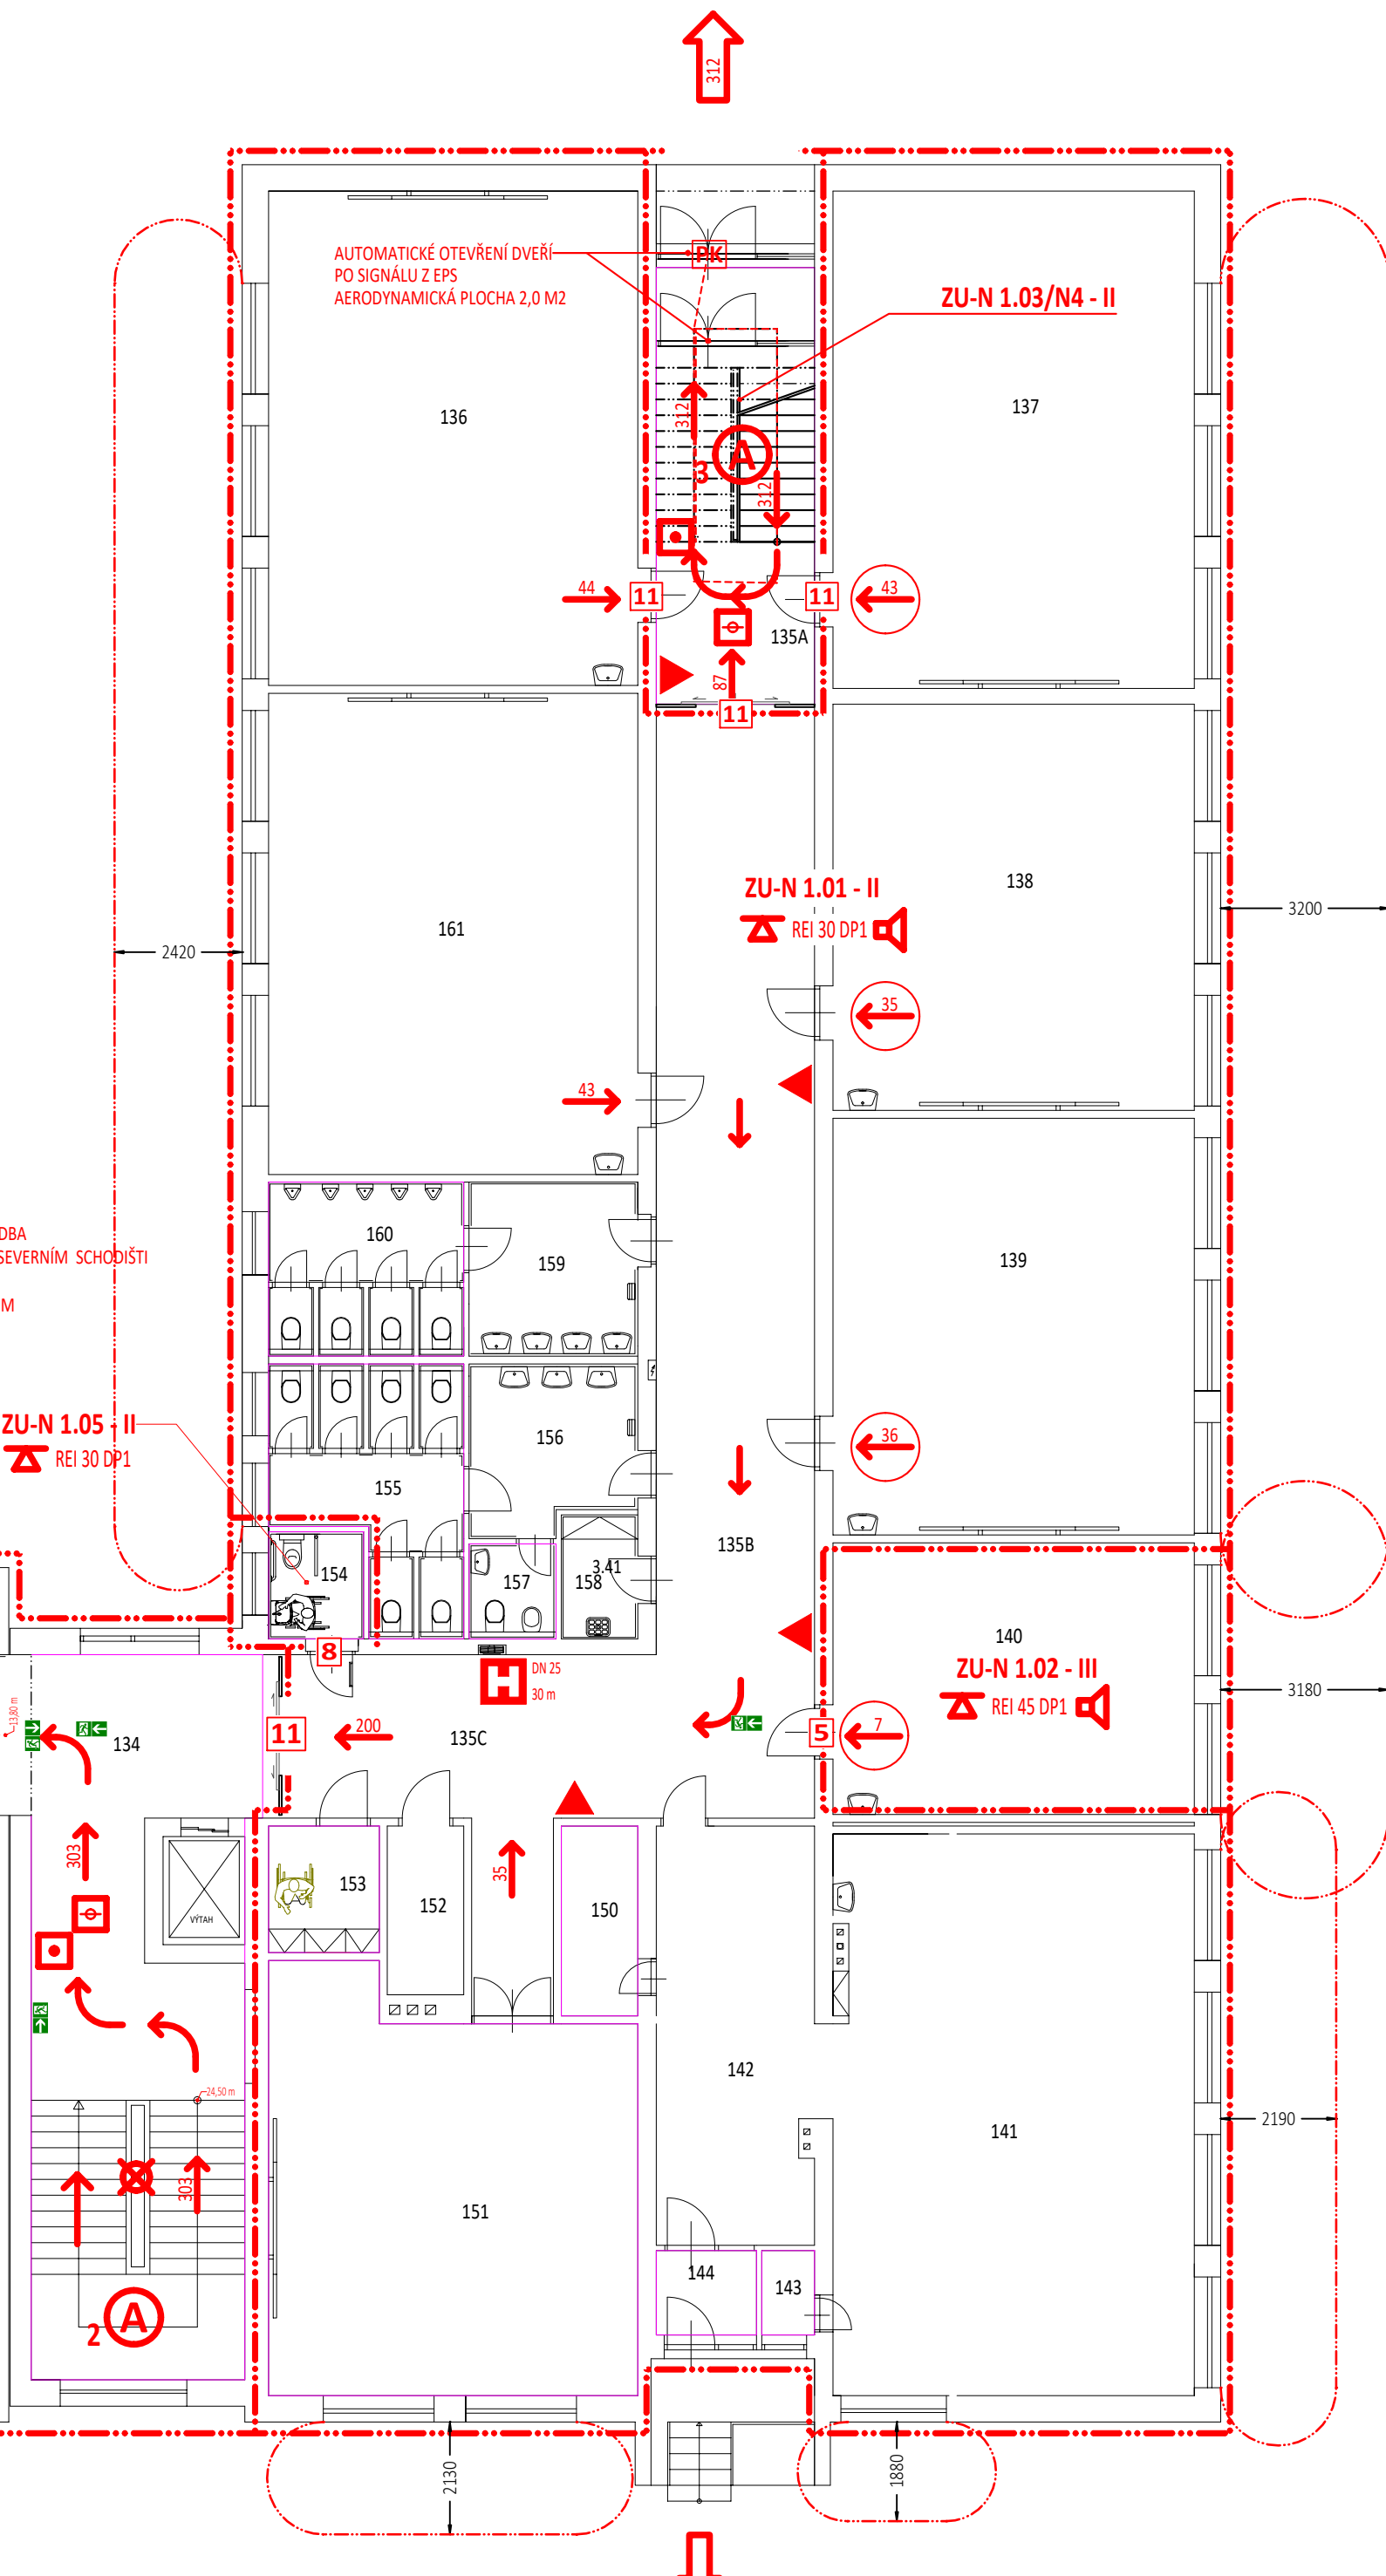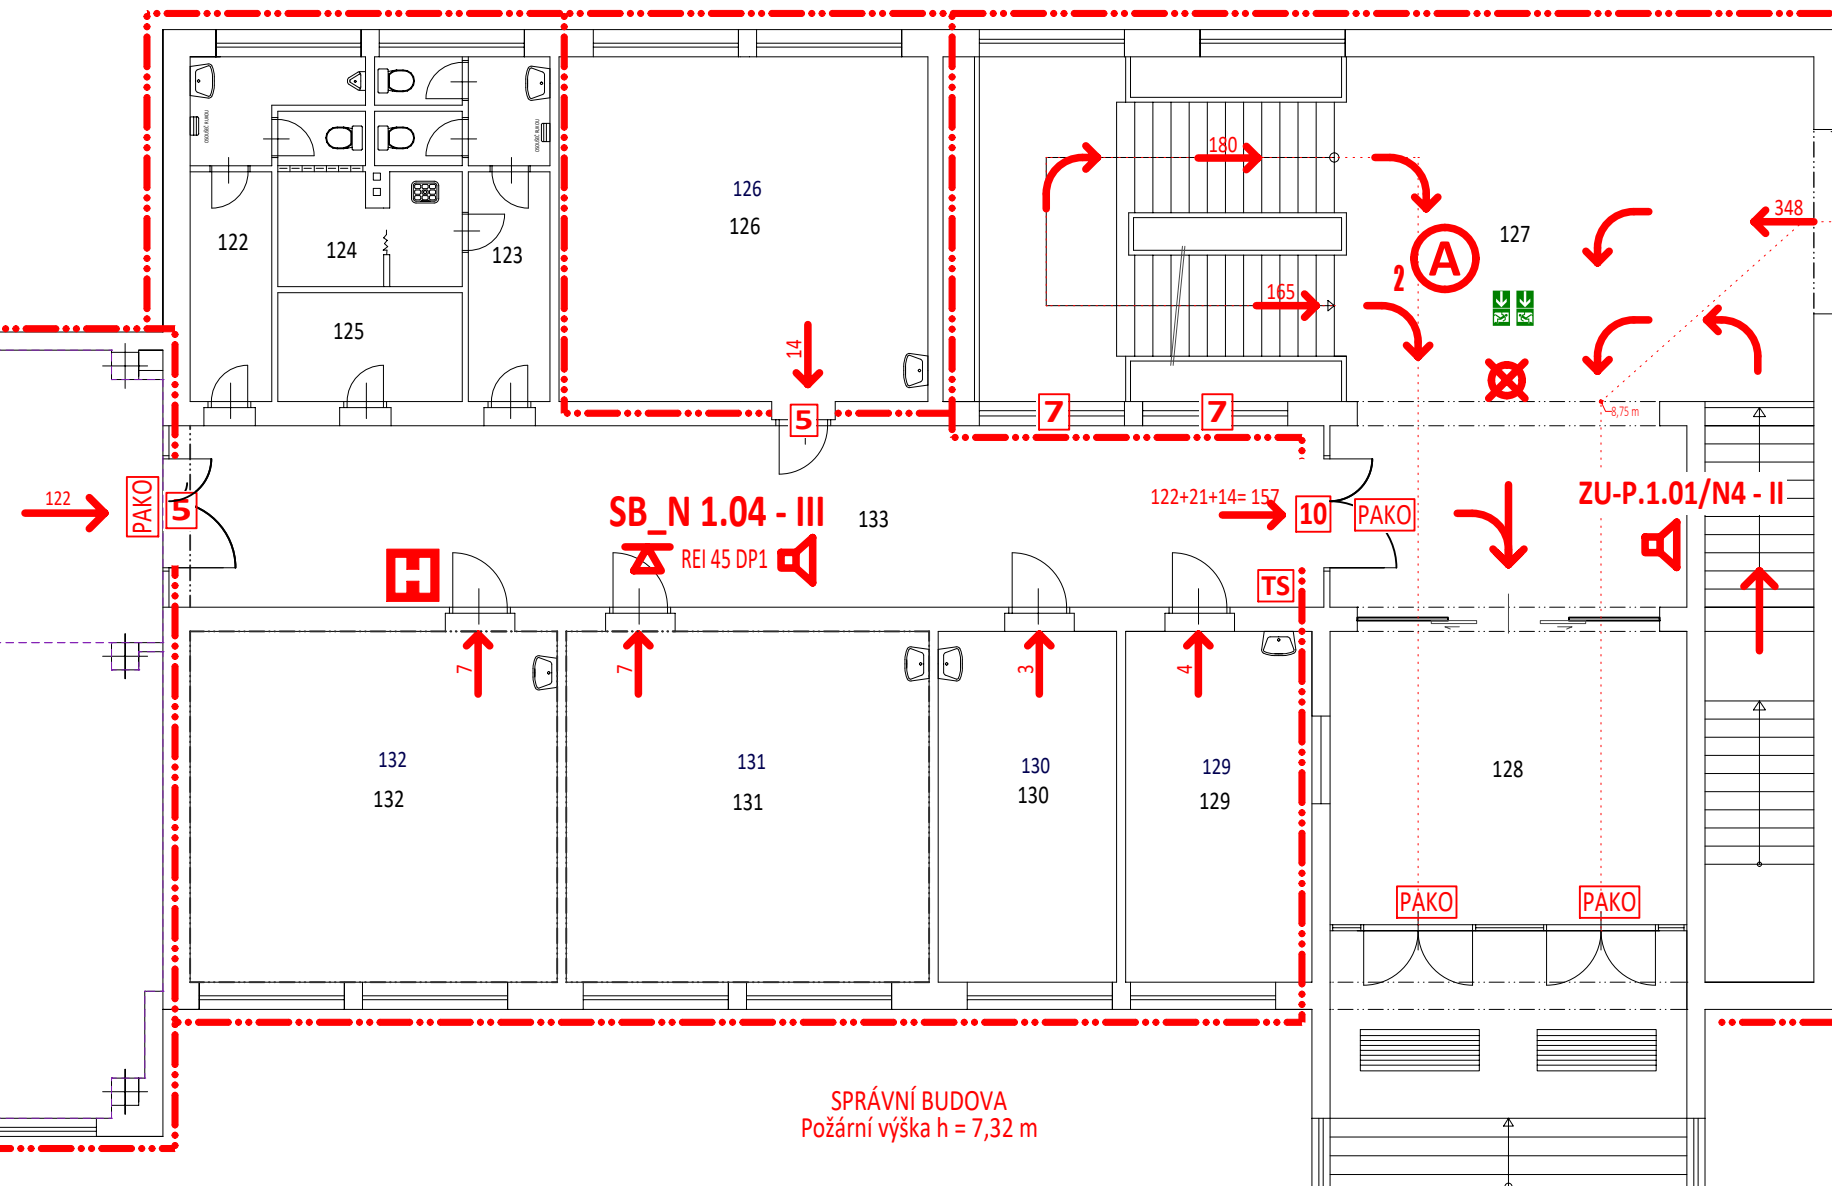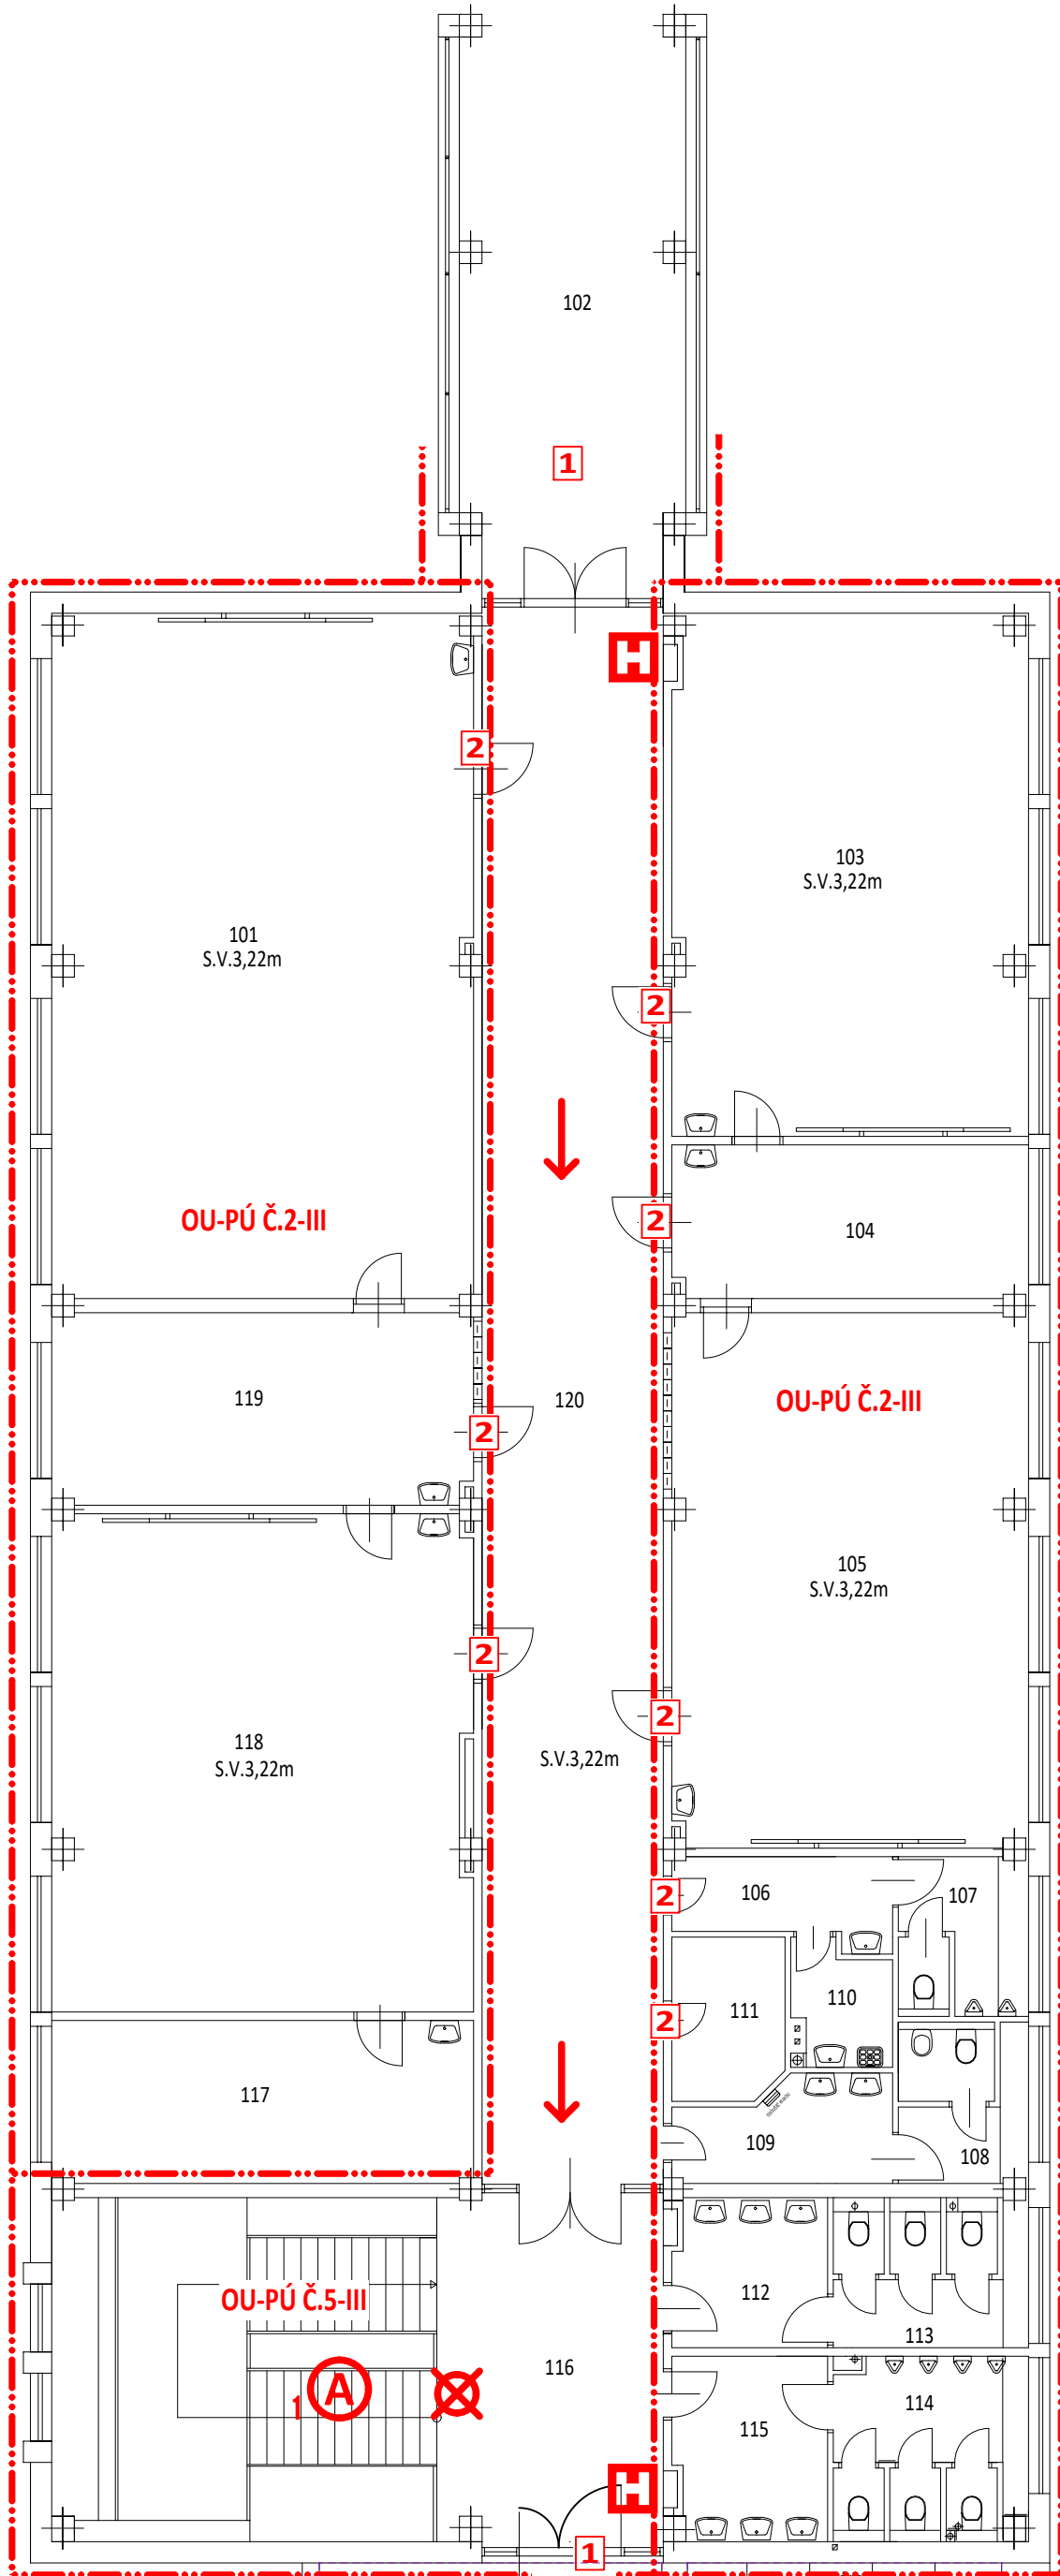

LEGENDA

- ▲ PŘENOSNÝ HASÍCÍ PŘÍSTROJ
- H^{DN 25} HADICOVÝ SYSTÉM DN 25 MM S TVAROVÉ STÁLOU HADICÍ DÉLKY 30 M
- H^{DN 25} HADICOVÝ SYSTÉM DN 25 MM S TVAROVÉ STÁLOU HADICÍ DÉLKY 20 M
- 1 POŽÁRNÍ DVEŘE EI 30-C DP1 @
- 2 POŽÁRNÍ DVEŘE EI 30-C DP3 @
- 3 POŽÁRNÍ DVEŘE EI 45-C DP1 @
- 4 POŽÁRNÍ DVEŘE EI 15-C DP1 @
- 5 POŽÁRNÍ DVEŘE EW 30-C DP3 @
- 6 POŽÁRNÍ DVEŘE EI 15-C DP3 @
- 7 POŽÁRNÍ OKNO EI 45-FIX DP1
- 8 POŽÁRNÍ DVEŘE EW 15-C DP3 @
- 9 POŽÁRNÍ DVEŘE EW 30 DP3 @
- 10 POŽÁRNÍ DVEŘE EI 30-C-S DP3 @
- 11 POŽÁRNÍ DVEŘE EI 15-C-S DP3 @
- ↗ VÝCHOD
- ← SMĚR ÚNIKU
- PK PANIKOVÁ KLÍKA
- A CHŮC TYPU A
- ⊗ NOUZOVÉ OSVĚTLENÍ
- ☎ TELEFON PRO OHláŠENÍ POŽÁRU
- TS OVLÁDACÍ PRVEK "TOTAL STOP"
- HUV HLAVNÍ UZÁVĚR VODY
- ⊗ OPTICKOKOUŘOVÝ HLÁŠIČ POŽÁRU
- ⊗ OVLÁDACÍ PRVEK VĚTRÁNÍ CHŮC
- 🔊 DOMÁCÍ ROZHLAS S NUCENÝM POSLEHEM
- PAKO PANIKOVÉ KOVÁNÍ

ZÁKLADNÍ UČEBNÝ
SOUČASNÁ Požární výška h = 7,32 m
NAVŘZENÁ Požární výška h = 10,92 m



ING. JAROSLAV HABÁN
IČO: 18121578 • ČKAIT: 1001454

STAVBA: STUDENTSKÁ 1133 • 591 01 ŽDĚAR NAD SÁZAVOU • 603 546 997 • jaHaZr@gmail.com

ZAKÁZKA: 039/2025 STUPEŇ: DSP DATUM: III/2025 FORMÁT: 840 x 594

STAVEBNÍK: KRAJ VYSOČINA, ŽIŽKOVA 1882/57, 586 01 JIHLAVA IČO: 708 90 749

STAVBA: GYMNAZIUM ŽDĚAR NAD SÁZAVOU VÝMĚNA VNITŘNÍCH DVEŘÍ

MÍSTO STAVBY: MÍSTO KRAJ: VYSOČINA

ČÁST: D.1.3 POŽÁRNĚ BEZPEČNOSTNÍ ŘEŠENÍ M 1 : 125

OBSAH: PŮDORYS 1.NP D.3.3