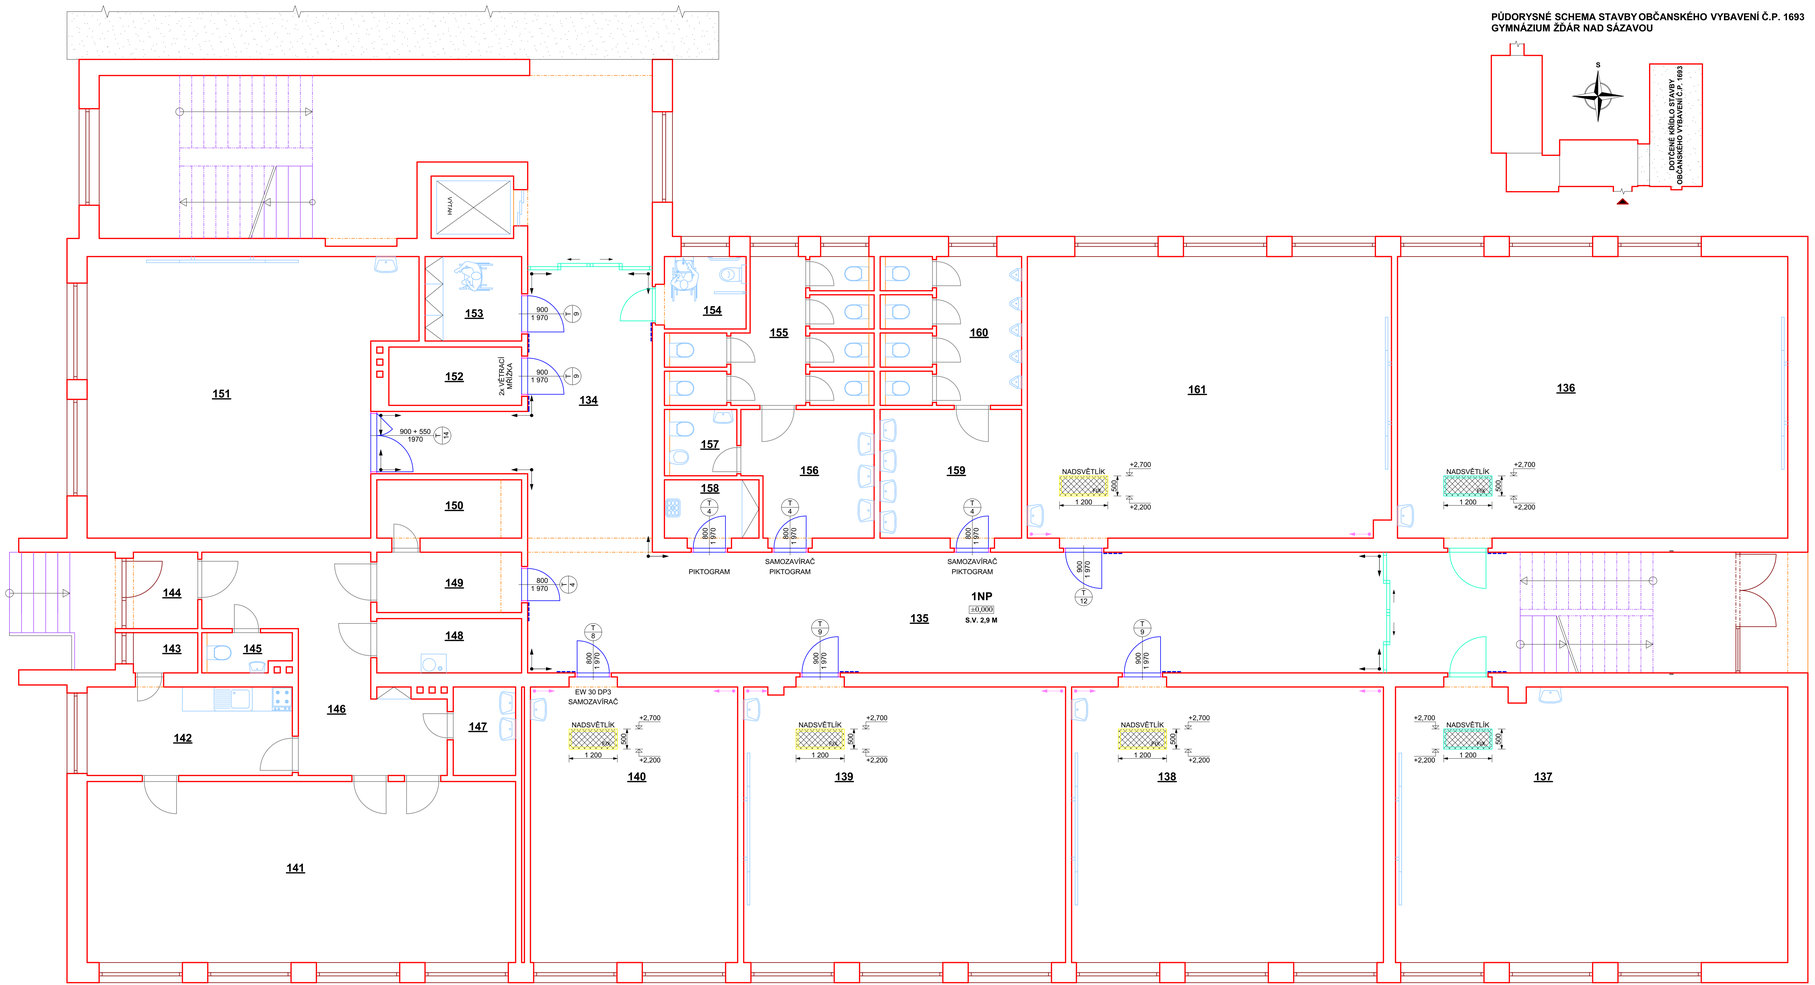

PŮDORYSNÉ SCHEMA STAVBY OBČANSKÉHO VYBAVENÍ Č.P. 1693 GYMNÁZIUM ŽĎÁR NAD SÁZAVOU

LEGENDA MÍSTNOSTÍ:

OZN.	ÚČEL MÍSTNOSTI
134	CHODBA , VÝTAH
135	CHODBA
136	UČEBNA
137	UČEBNA
138	UČEBNA
139	UČEBNA
140	KABINET
141	UČEBNA VÝTVARNÉ VÝCHOVY
142	KUCHYŇKA
143	SPÍŽ
144	VSTUP - BYT ŠKOLNÍKA
145	WC
146	CHODBA
147	KOUPELNA
148	SKLAD
149	SKLAD
150	SKLAD
151	UČEBNA
152	SERVER
153	ŠATNA INVALIDÉ
154	WC INVALIDÉ
155	WC ŽENY
156	PŘEDSÍŇ WC
157	HYGIENICKÁ KABINA
158	ÚKLIDOVÁ KOMORA
159	PŘEDSÍŇ WC
160	WC MUŽI
161	UČEBNA

LEGENDA MATERIÁLŮ:

STÁVAJÍCÍ KONSTRUKCE BEZ ROZLIŠENÍ MATERIÁLU

VYSVĚTLIVKY:

STÁVAJÍCÍ VÝPLNĚ VNĚJŠÍCH OTVOROVÝCH PRVKŮ
- ZŮSTÁVAJÍ ZACHOVÁNY

STÁVAJÍCÍ VÝPLNĚ VNITŘNÍCH OTVOROVÝCH PRVKŮ
- ZŮSTÁVAJÍ ZACHOVÁNY

NOVÉ VÝPLNĚ VNITŘNÍCH OTVOROVÝCH PRVKŮ
- OSAZENÍ V RÁMCI AKCE "GYMNÁZIUM ŽĎÁR NAD SÁZAVOU - REKONSTRUKCE PODKROVÍ"

NADSVĚTLÍK

NOVÁ ZAZDÍVKA STÁVAJÍCÍCH VÝPLNÍ VNITŘNÍCH OTVOROVÝCH PRVKŮ (OCELOVÝ RÁM, DRÁTOSKLO)
- REALIZACE V RÁMCI AKCE "GYMNÁZIUM ŽĎÁR NAD SÁZAVOU - REKONSTRUKCE PODKROVÍ"

NOVÉ DVEŘNÍ KŘÍDLO A PRAHOVÁ NEREZOVÁ LIŠTA

NADSVĚTLÍK

NOVÁ ZAZDÍVKA SVĚTLÍKU

NOVÁ ÚPRAVA STÁVAJÍCÍHO SOKLU VIZ. D.1.1.1 TECHNICKÁ ZPRÁVA

ROZSAH NOVÉHO OCHRANNÉHO NÁTĚRU SOKLU VÝŠKY 1,6 M
ROZSAH NOVÉ MALBY STĚN

ROZSAH NOVÉ MALBY STĚN, PRUH 0,3 M POD PARAPET SVĚTLÍKU PO PODHLEDOVOU KONSTRUKCI

POZNÁMKA:

- VÝŠKOVÉ KÓTY NADSVĚTLÍKU JSOU REALTIVNĚ VZTAŽENY K PODLAZE PŘÍSLUŠNÉHO PODLAŽÍ

- OTVOR PO VYBOURANÝCH NADSVĚTLÍCÍCH BUDE ZAZDĚN ZDIVEM Z PÓROBETONOVÝCH TVÁRNIC P4-550 TL.50 MM (50x249x599), LEPIDLO

- POVRCH NOVÉHO ZDIVA BUDE OPATŘEN HLOUBKOVOU PENETRACÍ A OBOUSTRANNĚ OPATŘEN VYROVNÁVACÍ ARMOVANOU STĚRKOVOU VRSTVOU UKONČENOU ŠTUKOVOU HLAZENOU OMÍTKOU

- ZE STRANY CHODBY BUDE PROVEDENA PŘIZNANÁ ŠPALETY HLOUBKY CCA 50 MM; NA OPAČNÉ STRANĚ LÍCOVAT SE STÁVAJÍCÍM ZDIVEM

0,000 = STÁVAJÍCÍ ÚROVEŇ PODLAHY 1NP STAVBY OBČANSKÉHO VYBAVENÍ Č.P. 1693, GYMNÁZIA ŽĎÁR NAD SÁZAVOU

Zodpovědný projektant : Ing. Lukáš Valdhans	Vypracoval : Ing. Lukáš Valdhans		REAL PROJEKT REAL - PROJEKT MAX s.r.o. Regnova 678, 666 01 Tišnov IČ: 04325036
Kraj : Vysočina	K.ú. : Město Žďár	Parc.č. : 3387	
Investor: Kraj Vysočina, Žižkova 1882/57, 586 01 Jihlava			
Akce : **Gymnázium Žďár nad Sázavou - výměna vnitřních dveří**		Stupeň PD:	DPS
		Datum :	III/2025
St. část : **PŮDORYS 1NP, ZÁKLADNÍ UČEBNY - NOVÝ STAV**		Měřítko :	1:50
		Formát :	12 x A4
		Ozn. výkresu :	23