


Podélný profil: TRASA_HLAVNI M 1:500/50

Rozsah: km 0,01820 - km 0,07095

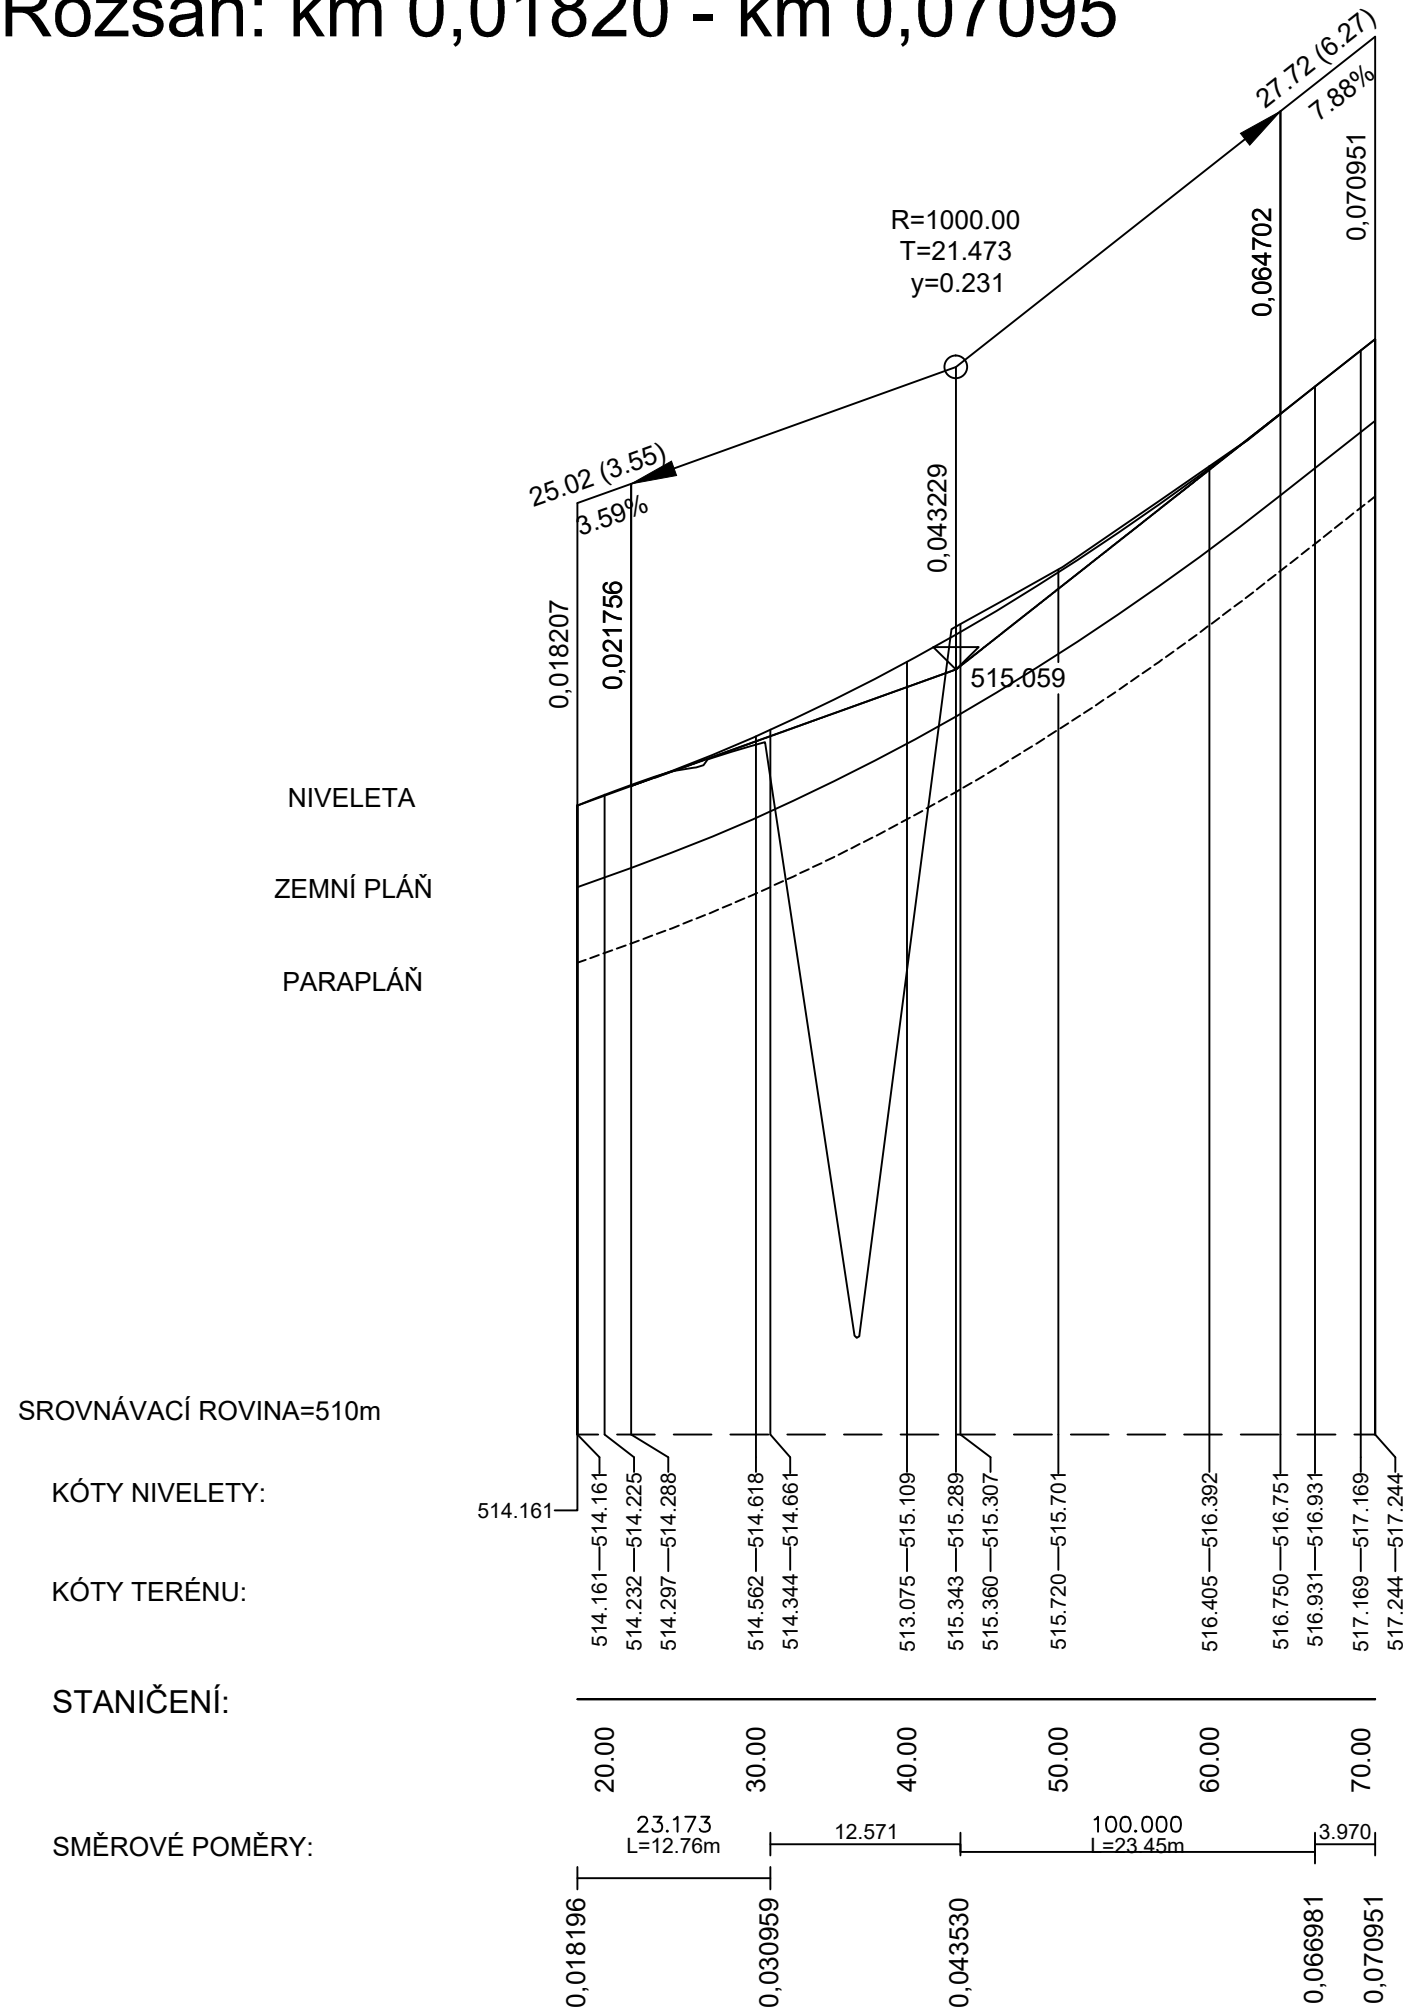


STAVBA:

II/352 Nížkov - most ev. č. 352-007


OBJEDNATEL:

Krajská správa a údržba
silnic Vysočiny
příspěvková organizace



Krajská správa a údržba
silnic Vysočiny, p. o.
Kosovská 1122/16
586 01 Jihlava

PROJEKTANT:

Egneza

Egneza s.r.o.
Kpt. Jaroše 35/20
434 01 Most

Účel PD: PDPS	ODP. PROJEKTANT	VYPRACOVAL	Datum:	08/2021
	ING. VOJTĚCH EHLICH	ING. VOJTĚCH EHLICH	Měřítko:	1: 500
			Formát:	2 x A4
Egneza s.r.o., Kpt. Jaroše 35/20, 434 01 Most, tel.: 733 774 924, e-mail: bernat@egneza.cz			Zakázka:	18E23
NÁZEV: SO 101 Komunikace			Část:	D.1.1
			Paré:	
PŘÍLOHA: PODÉLNÝ PROFIL			Příloha:	3