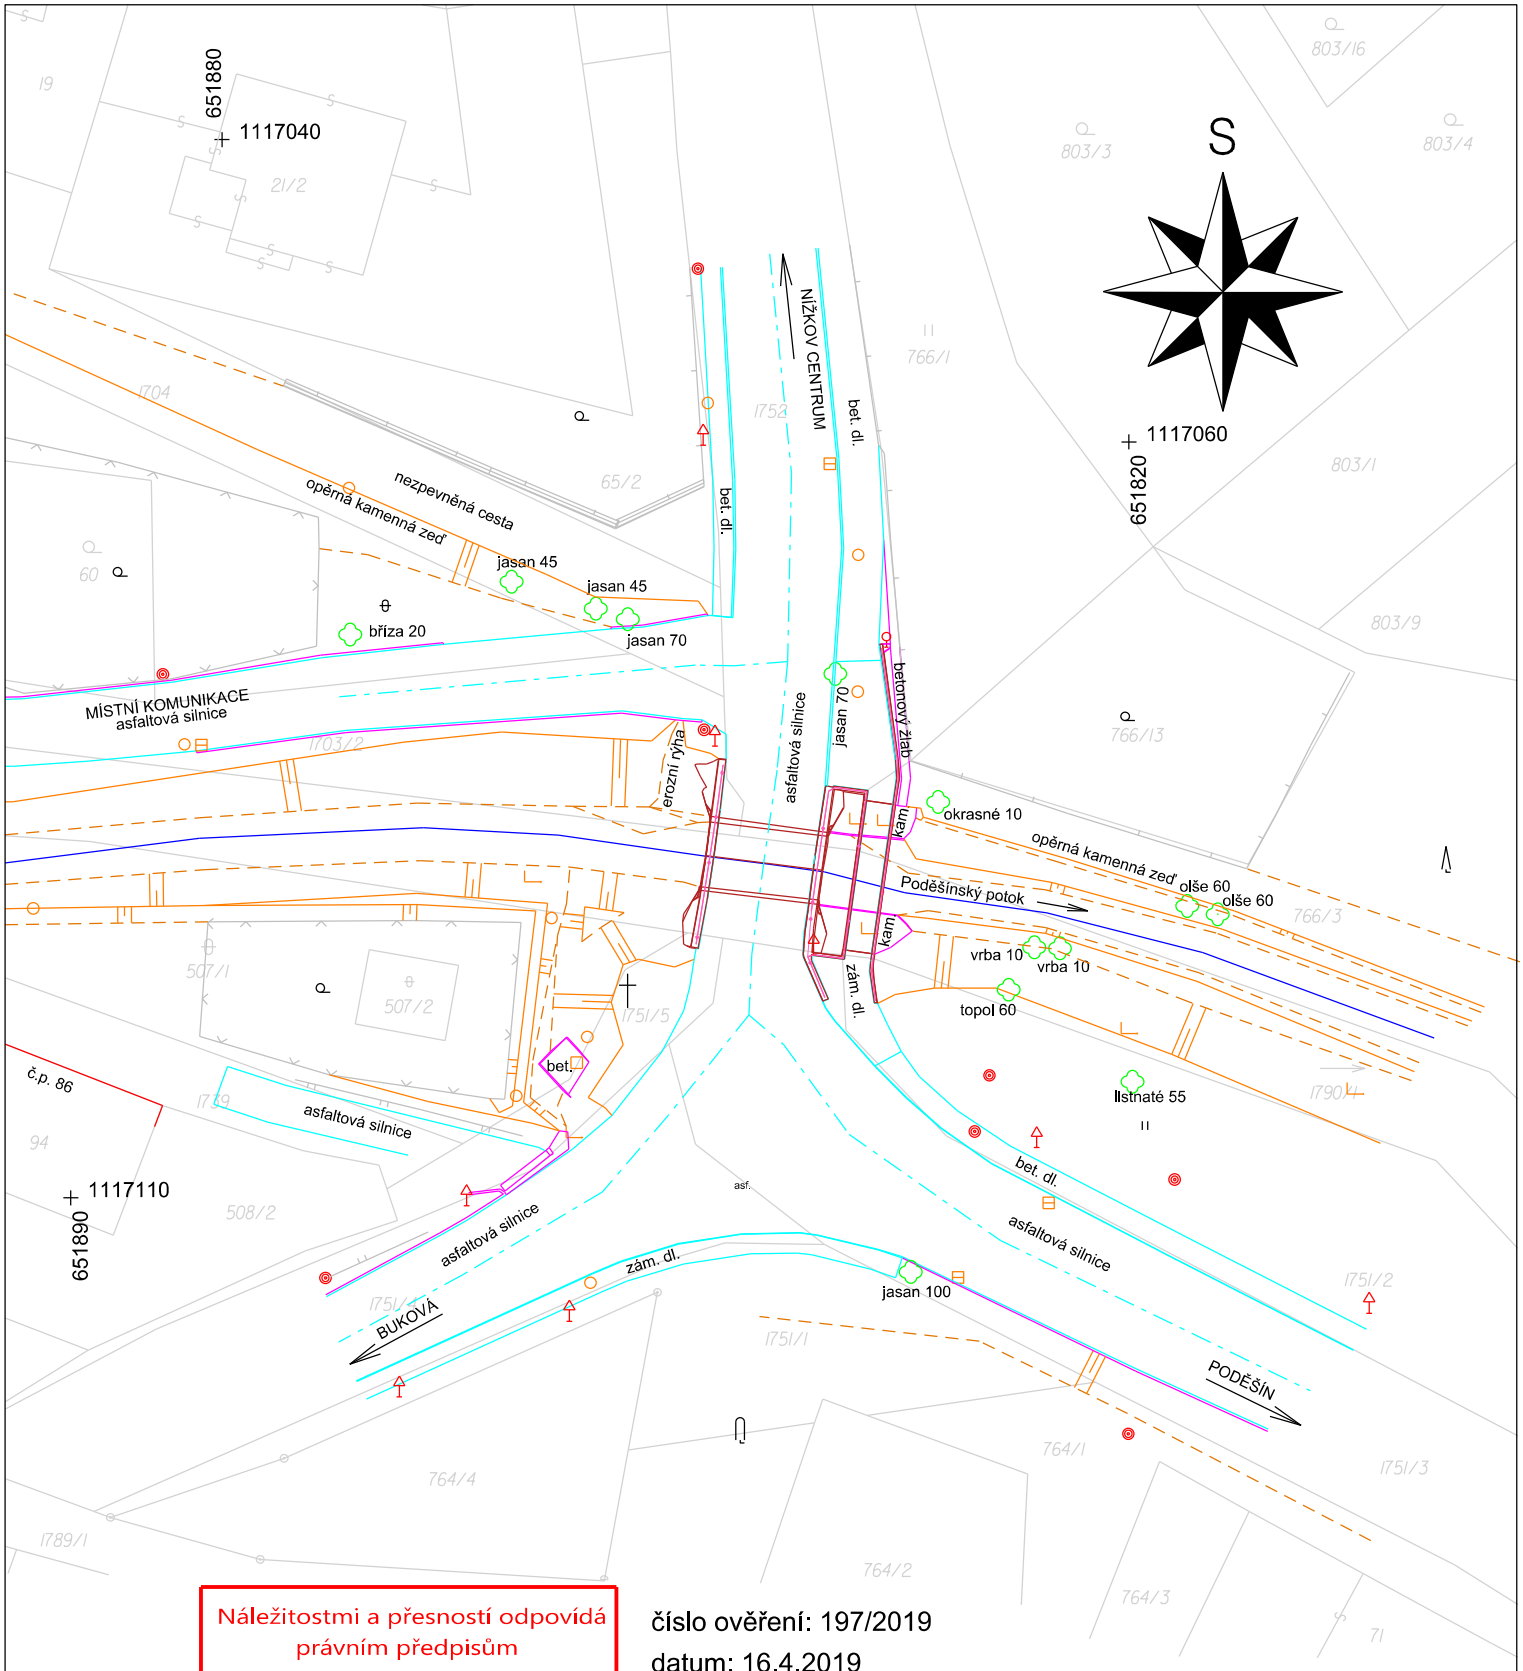

Náležitostmi a přesností odpovídá právním předpisům

číslo ověření: 197/2019

datum: 16.4.2019

Měřil: Ing. Jan Novák	Vyhotovil: Ing. Jan Novák	Kontroloval: Ing. Jaroslav Kovačka
Kraj: Vysočina	Obec: Nížkov	K.ú.: Nížkov
Odběratel: **Egneza s.r.o. Kpt. Jaroše 35/20, 434 01 Most**		

KOVAČKA GEODETICKÉ PRÁCE
KOVAČKA GROUP a.s.
Uhlířská 2408/1, IČ 27758052
591 01 Žďár nad Sázavou
info@kovacka.cz

Akce:

Rekonstrukce mostu ev. č.352-007

obec Nížkov

Geodetické zaměření situace ve 3D

Číslo zakázky	20190099
Datum	4/2019
Souřad. systém	S-JTSK
Výškový systém	Bpv
Měřítko	1:500
Formát A4	Výkres 1/1