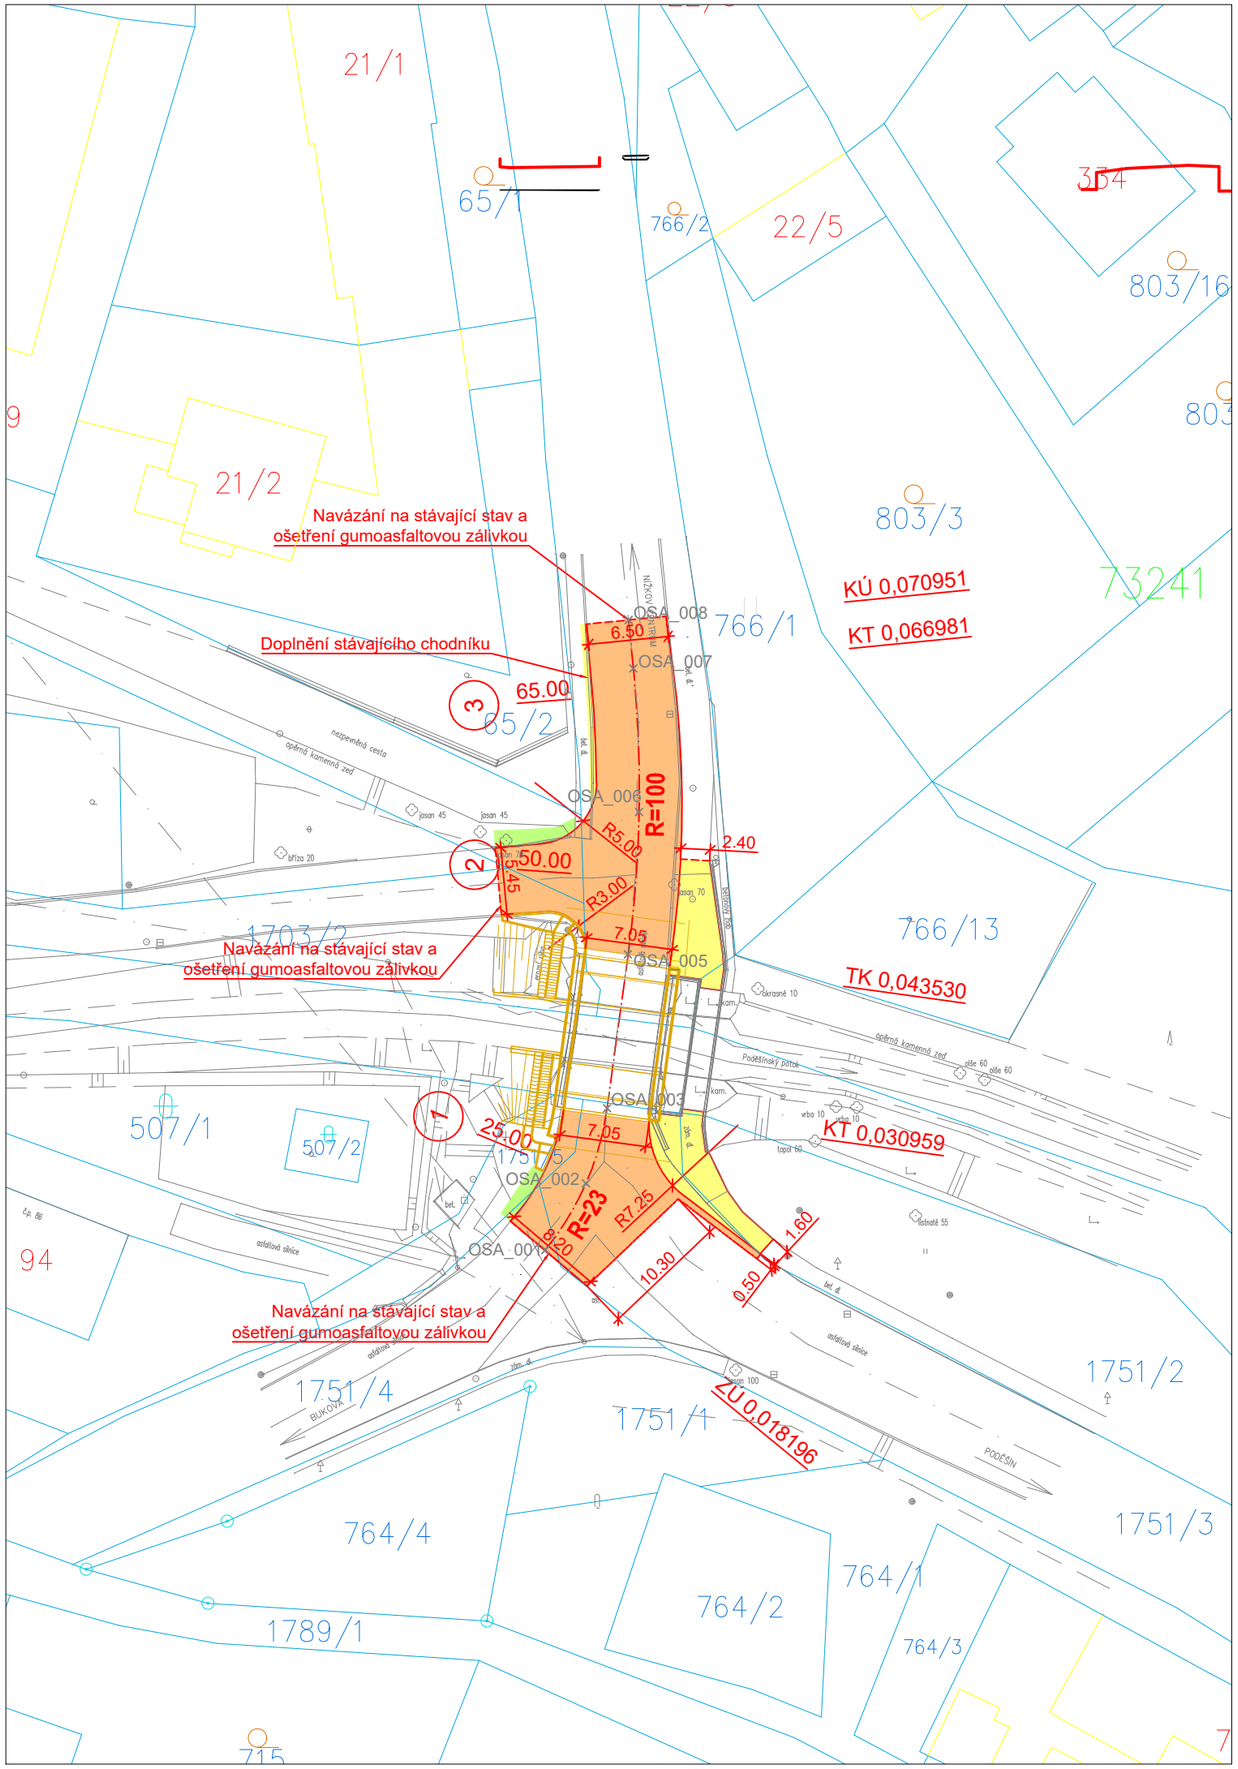

LEGENDA:

- Hrany
- Stávající stav
- Provizorní komunikace
- Mostní objekt
- Komunikace
- Nezpevněná krajnice
- Chodník

INFORMACE O BODECH			
NÁZEV	Y	X	VÝŠKA
OSA_001	651849.948	1117105.109	0.00
OSA_002	651846.627	1117099.683	514.39
OSA_003	651844.907	1117093.558	514.66
OSA_004	651942.276	1117067.534	516.93
OSA_005	651843.201	1117081.104	515.31
OSA_006	651842.294	1117069.420	516.05
OSA_007	651842.760	1117057.710	516.93
OSA_008	651843.150	1117053.760	517.24

STAVBA:

II/352 Nížkov - most ev. č. 352-007

OBJEDNATEL:

Krajská správa a údržba silnic Vysočiny, p. o.
Kosovská 1122/16
586 01 Jihlava

PROJEKTANT:

Egneza s.r.o.
Kpt. Jaroše 35/20
434 01 Most

Účel PD:	ODP. PROJEKTANT	VYPRACOVAL	Datum:	08/2021
PDPS	ING. VOJTĚCH EHLICH	ING. VOJTĚCH EHLICH	Měřítko:	1: 500
			Formát:	2 x A4
Egneza s.r.o., Kpt. Jaroše 35/20, 434 01 Most, tel.: 733 774 924, e-mail: bernat@egneza.cz			Zakázka:	18E23
NÁZEV: SO 101 Komunikace			Část: D.1.1	Paré:
PŘÍLOHA: SITUACE			Příloha: 2	