


POZNÁMKA:

- VÝKRES JE NUTNÉ ČÍST S PŘÍLOHOU D.1 A D.2

SOUŘADNICOVÝ SYSTÉM: S-JTSK
VÝŠKOVÝ SYSTÉM: Bpv

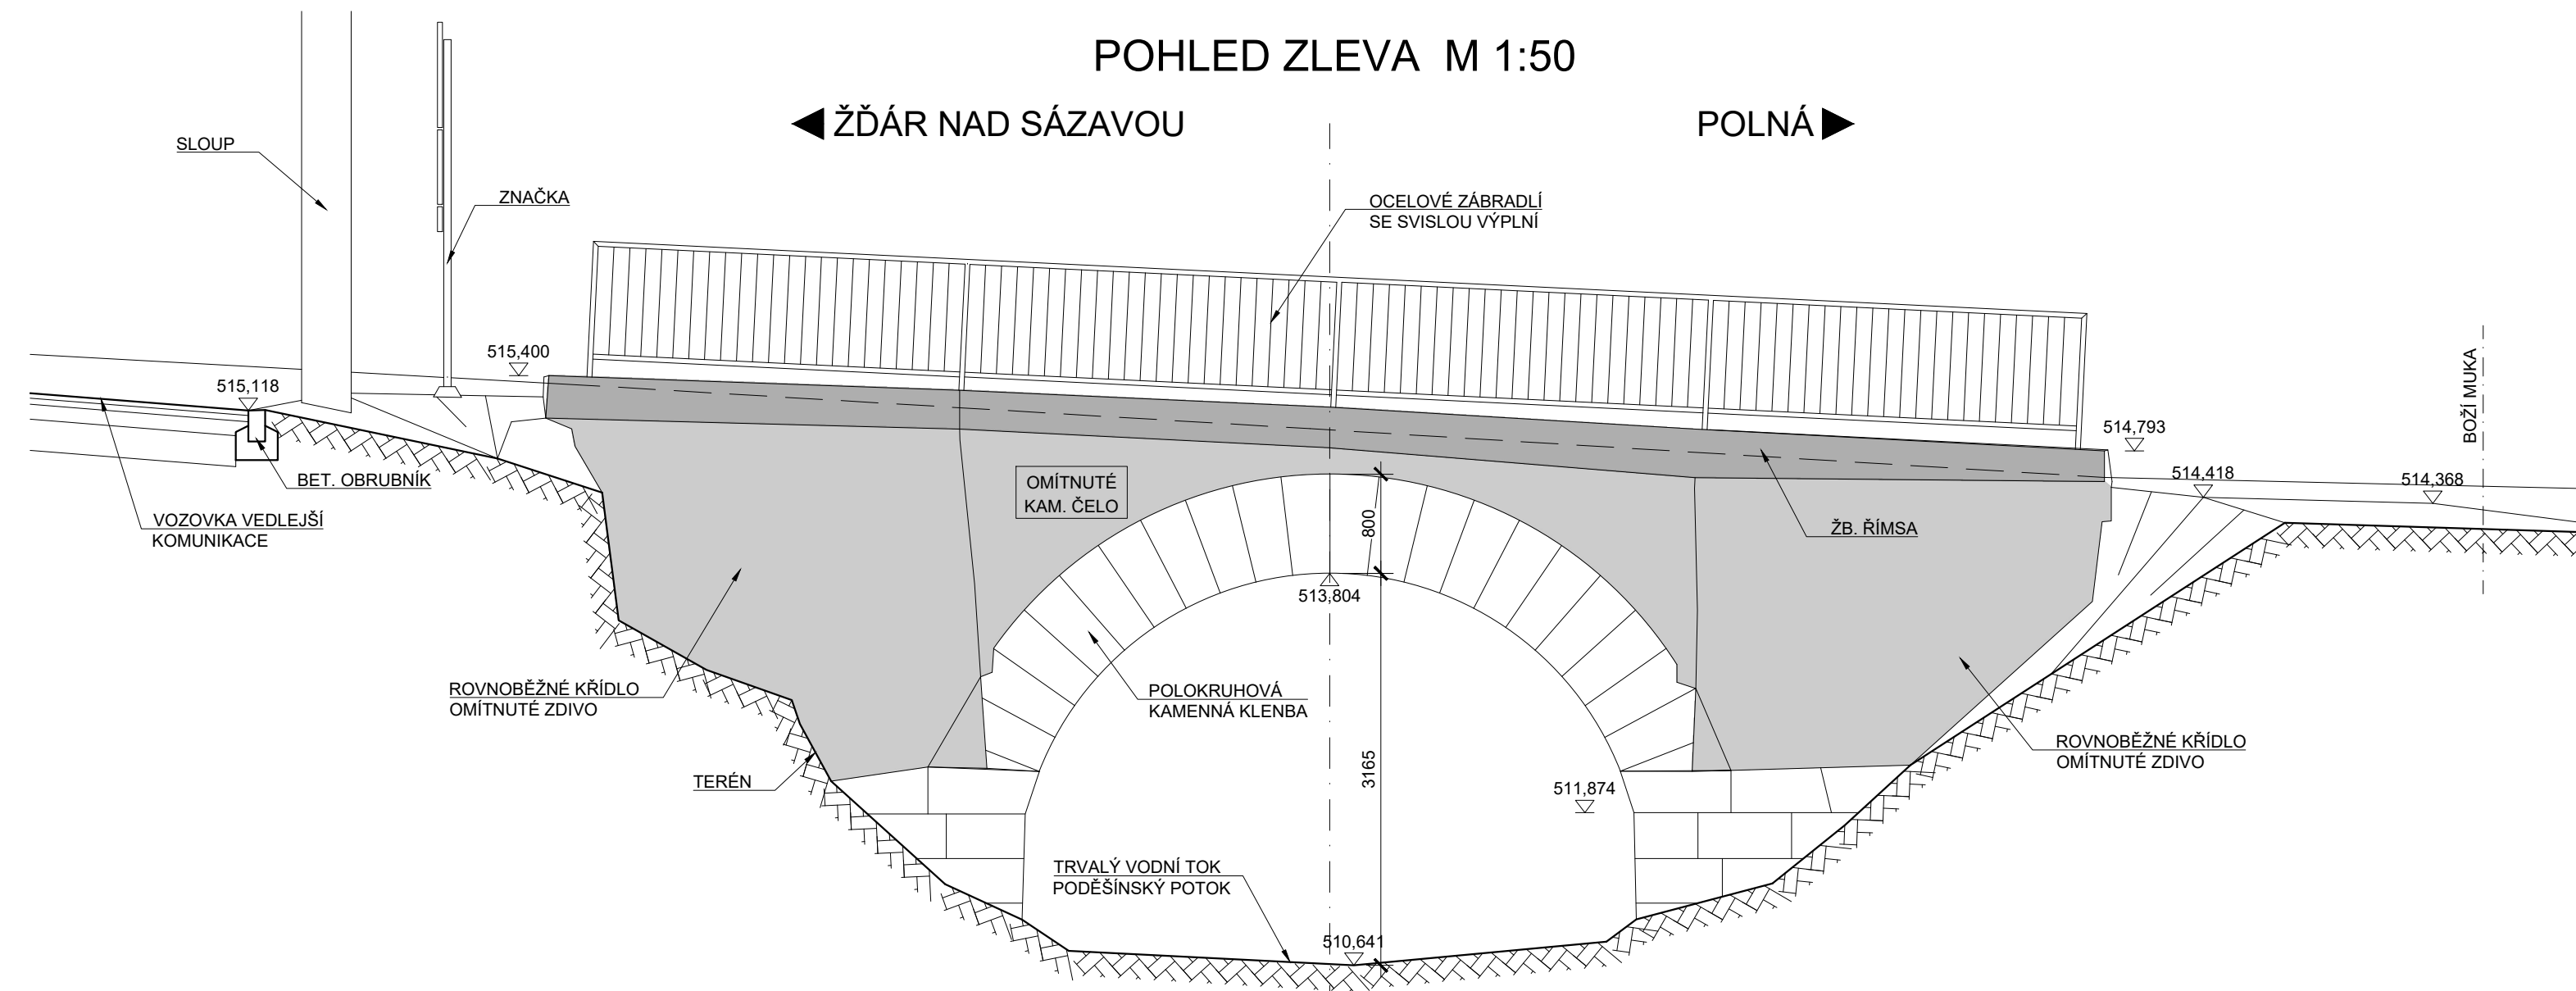

STAVBA: II/352 Nížkov - most ev. č. 352-007

OBJEDNATEL: Krajská správa a údržba silnic Vysočiny, p. o.
Kosovská 1122/16
586 01 Jihlava

PROJEKTANT: Egneza s.r.o.
Kpt. Jaroše 35/20
434 01 Most

Účel PD: Ohlášení odstranění	ODP. PROJEKTANT	VYPRACOVAL	Datum:	08/2019
	ING. MICHAL BERNÁT	ING. MICHAL BERNÁT	Měřítko:	1: 50
			Formát:	4 x A4
Egnea s.r.o., Kpt. Jaroše 35/20, 434 01 Most, tel.: 733 774 924, e-mail: bernat@egneza.cz			Zakázka:	18E23
STAVBA: II/352 Nížkov - most ev. č. 352-007			Část:	D
PŘÍLOHA: MOST EV. Č. 352-007, STÁVAJÍCÍ STAV, POHLEDY			Příloha:	D.3