


VZOROVÉ PŘÍČNÉ ŘEZY
M 1:50

OPRAVA VOZOVKY V EXTRAVILÁNU

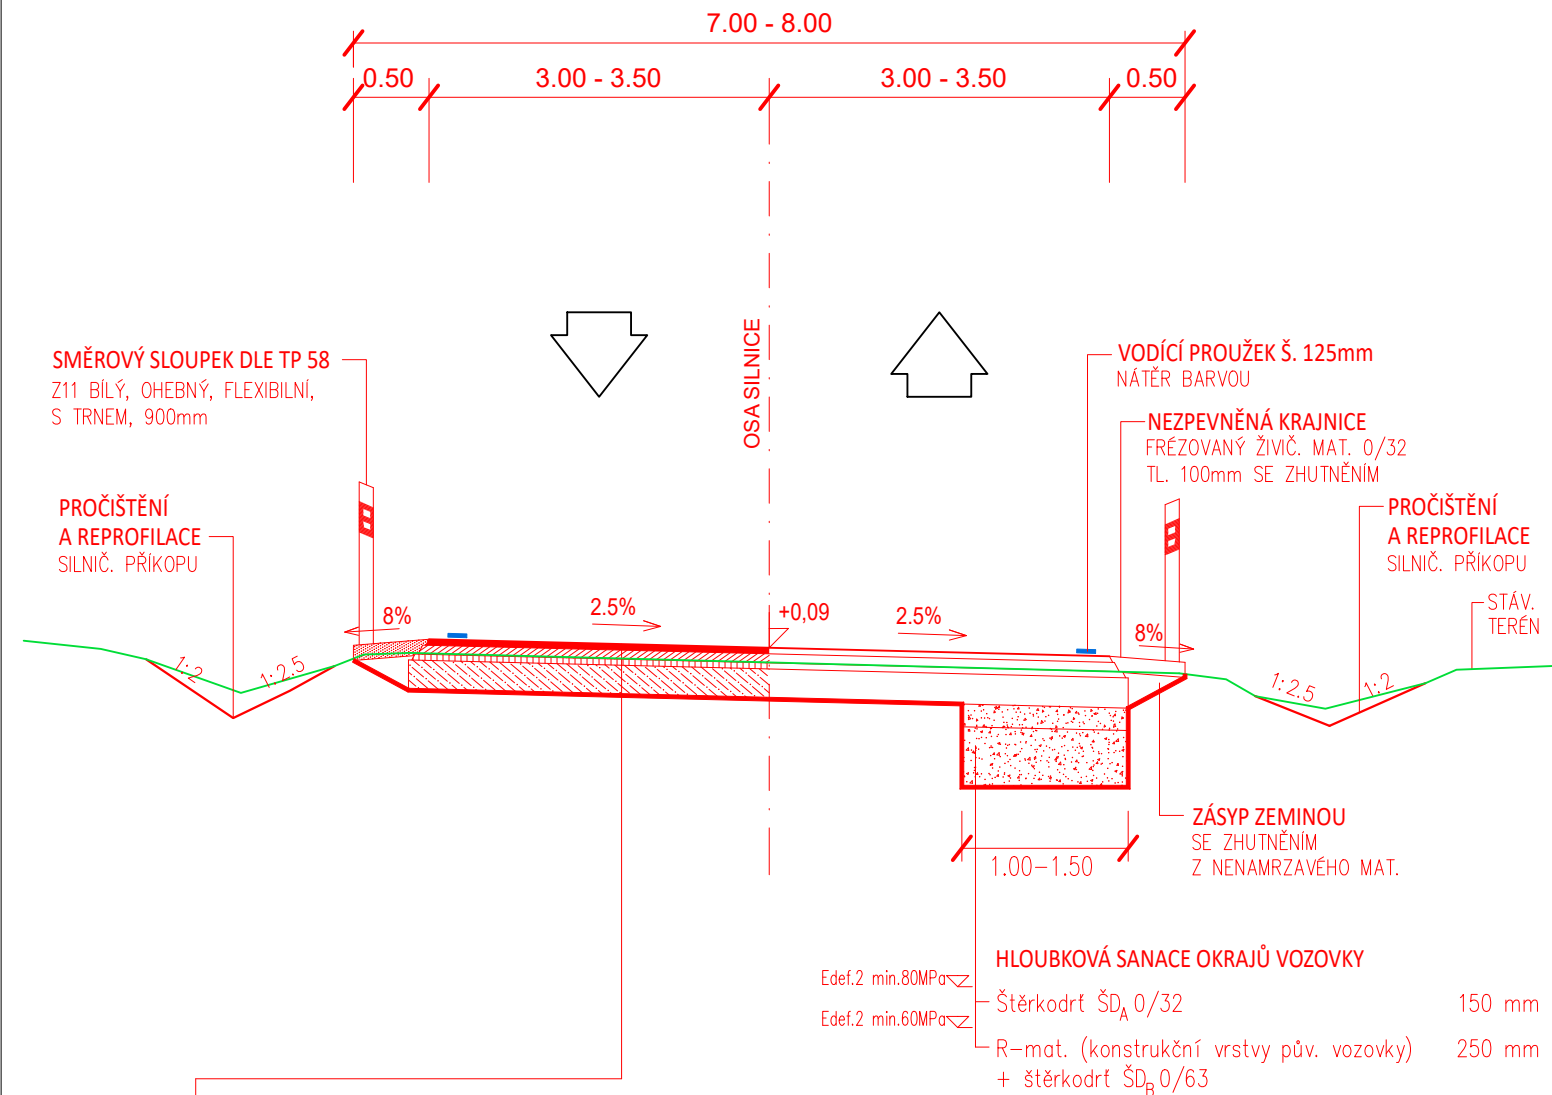


CELOPLOŠNÁ OPRAVA VOZOVKY

- zesílení konstrukce vozovky, zvýšení nivelety o 90 mm

- Asfalt. beton pro ohrubnou vrstvu ACO 11+, PMB 45/80-65 40 mm ČSN 736121, TKP kap. 7
- Spojovací postřik modifik. z emulze PS-CP min. 0,4 kg/m² ČSN 736129, TKP kap. 26
- Asfaltový beton pro ložní vrstvy ACL 16+ (S), 50/70 ev. PmB 25/55-65 60 mm ČSN 736121, TKP kap. 7
- Spojovací postřik z asf. emulze PS CP min. 0,4 kg/m² ČSN 736129, TKP kap. 26
- Plošná vyrovnávka ACL 16+ (S), 50/70 Ø 40 mm ČSN 736121, TKP kap. 7
- Recyklace na místě za studena RS CA min. 200 mm ČSN 736147
- Rozfrézování vozovky na tl. 200 mm, reprofilace, přehutnění, homogenizace materiálu
- Odfrézování vrstvy AC v tl. max. 50 mm

Konstrukce vozovky celkem 340 mm

OPRAVA VOZOVKY V INTRAVILÁNU
OBCE VÍCENICE U NÁMĚŠTĚ N. O.

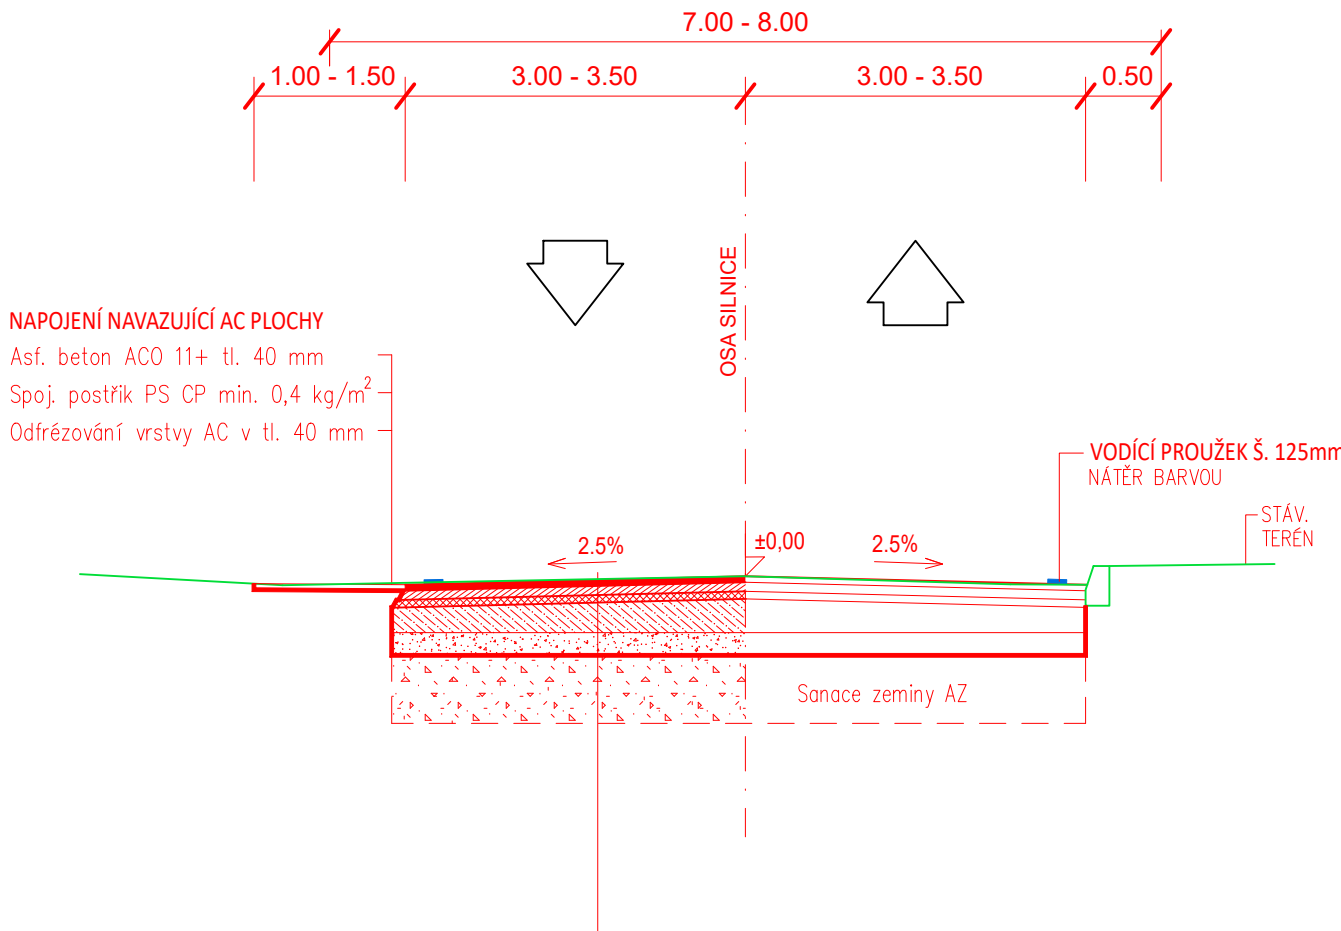

CELOPLOŠNÁ OPRAVA VOZOVKY

- recyklace původních vrstev vozovky, zachování stávající nivelety

- Asfalt. beton pro ohrubnou vrstvu ACO 11+, PMB 45/80-65 40 mm ČSN 736121, TKP kap. 7
- Spojovací postřik modifik. z emulze PS-CP min. 0,4 kg/m² ČSN 736129, TKP kap. 26
- Asfaltový beton pro ložní vrstvy ACL 16+ (S), 50/70 ev. PmB 25/55-65 60 mm ČSN 736121, TKP kap. 7
- Spojovací postřik z asf. emulze PS CP min. 0,4 kg/m² ČSN 736129, TKP kap. 26
- Asfaltový beton pro podkladní vrstvy ACP 16+, 50/70 50 mm ČSN 736121, TKP kap. 7
- Recyklace na místě za studena RS CA min. 200 mm ČSN 736147
- Štěrkodrt' ŠD_A 0/63 150 mm ČSN 736126-1
- Sanace zeminy AZ mechanicky a pojivem 400-500 mm TP 94, ČSN 736133
- Odfrézování vrstvy AC v tl. max. 70 mm

Konstrukce vozovky celkem 900-1000 mm

C.

VEDOUČÍ PROJEKTANT	ING. KOTLÁN			PROFI Jihlava, spol. s r.o., Pod Příkopem 6, 586 01 Jihlava tel.: 567 579 151, www.profi.cz	
ZODP. PROJEKTANT	ING. KOTLÁN				
VYPRACOVAL					
KONTRLOVAL	ING. SEDLÁK				
OBJEDNATEL, INVESTOR		Krajská správa a údržba silnic Vysočiny, p.o.	FORMÁT	3 A4	
NÁZEV AKCE:		III/39217 KŘIŽ. I/23 - SEDLEC LETIŠTĚ (KM 12,200)	DATUM	IV / 2024	
			STUPEŇ	PDPS	
			ZAK. Č.	2024-000036	
			PARÉ Č.		
OBSAH		Vzorové příčné řezy	MĚŘITKO	Č. VÝKRESU	
			1 : 50	110	