


SO 101 - PŘELOŽKA SILNICE II/405
SO 123 - NAPOJENÍ MK NA SILNICI II/405 V KM 1,82

SILNIČNÍ ZÁBRADLÍ Z TAŽENÝCH KOMPOZITNÍCH PROFILŮ 1:50

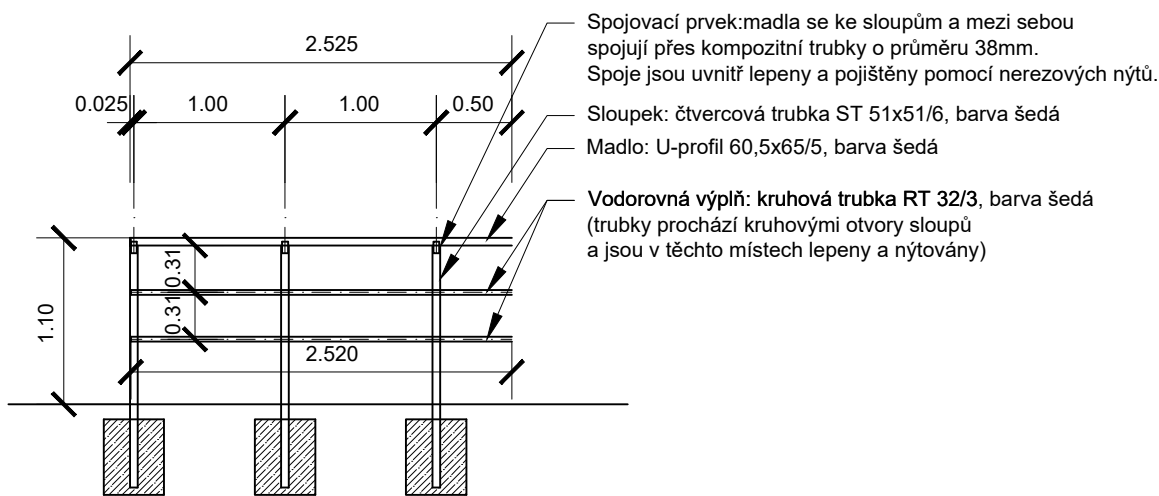

SO 101, 123

SOUŘAD. SYSTÉM: S-JTSK

VÝŠKOVÝ SYSTÉM: B.p.v.

VYPRACOVAL ING. OTÝPKOVÁ	DATUM 04/2025	ÚČEL PDPS	MĚŘÍTKO 1:50	 www.hbh.cz
NÁZEV VÝKRESU SILNIČNÍ ZÁBRADLÍ			ČÍS. VÝKRESU	