



TVAR A VYTYČENÍ PROPUSTKU


PŮDORYS 1:100

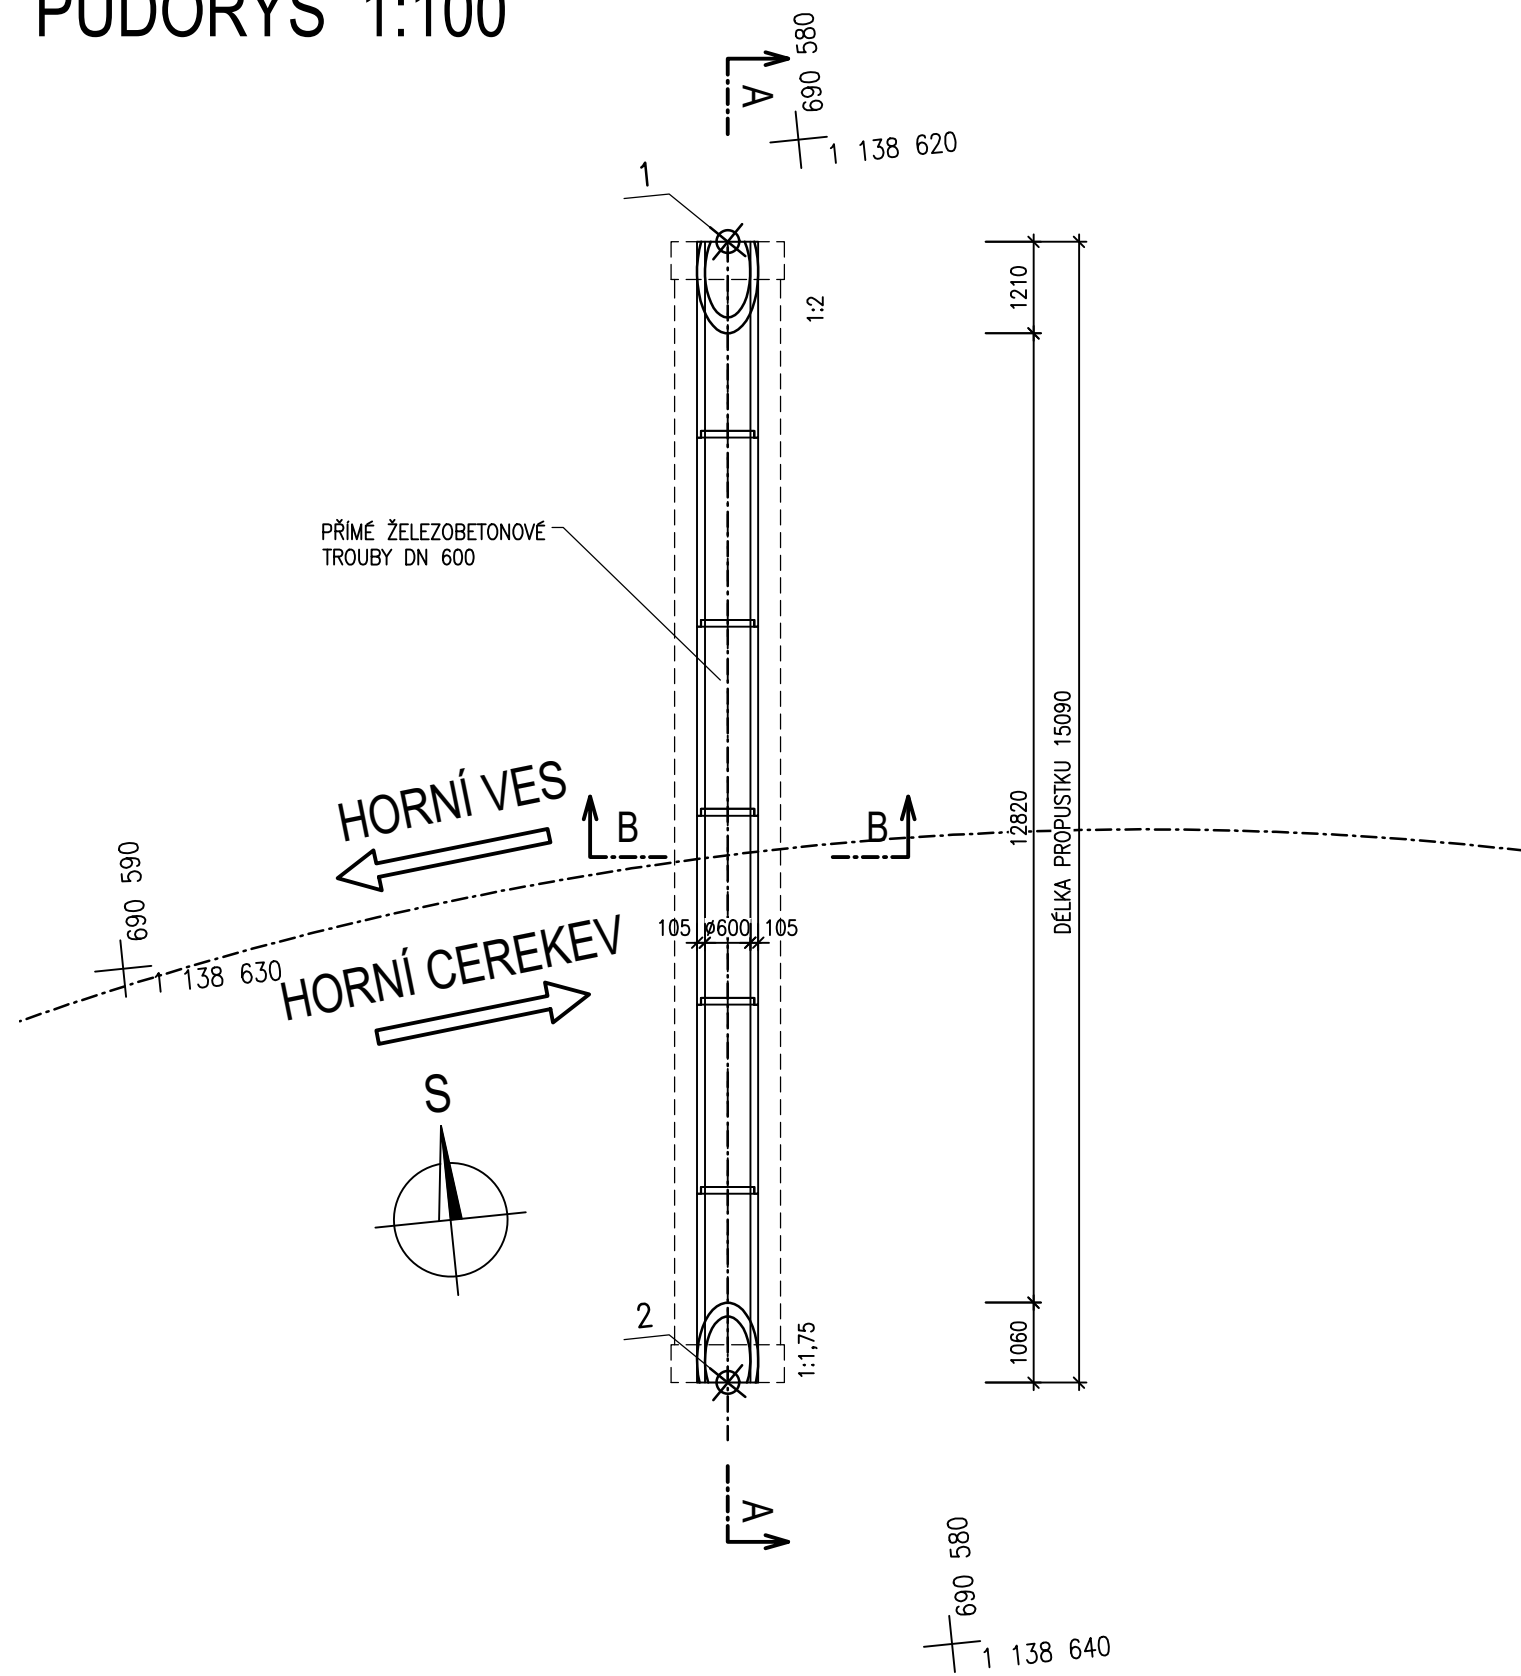


ŘEZ B-B 1:50

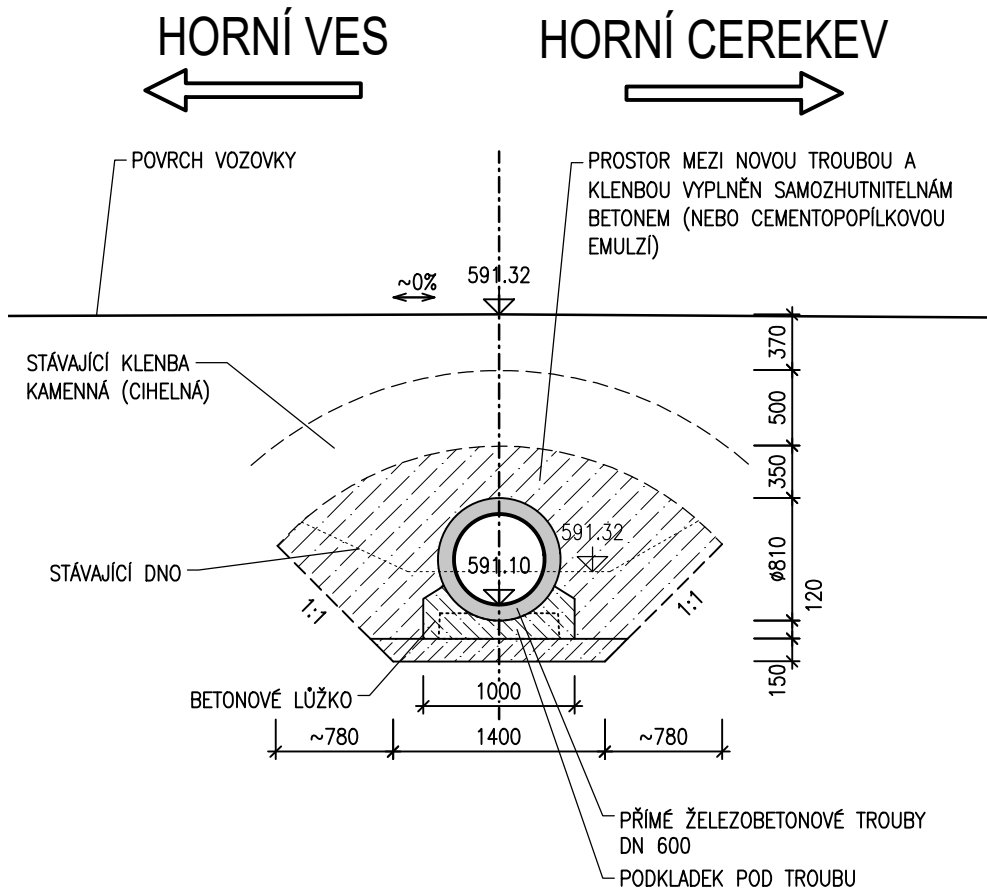

ŘEZ B-B 1:50 - MONTÁŽNÍ STAV

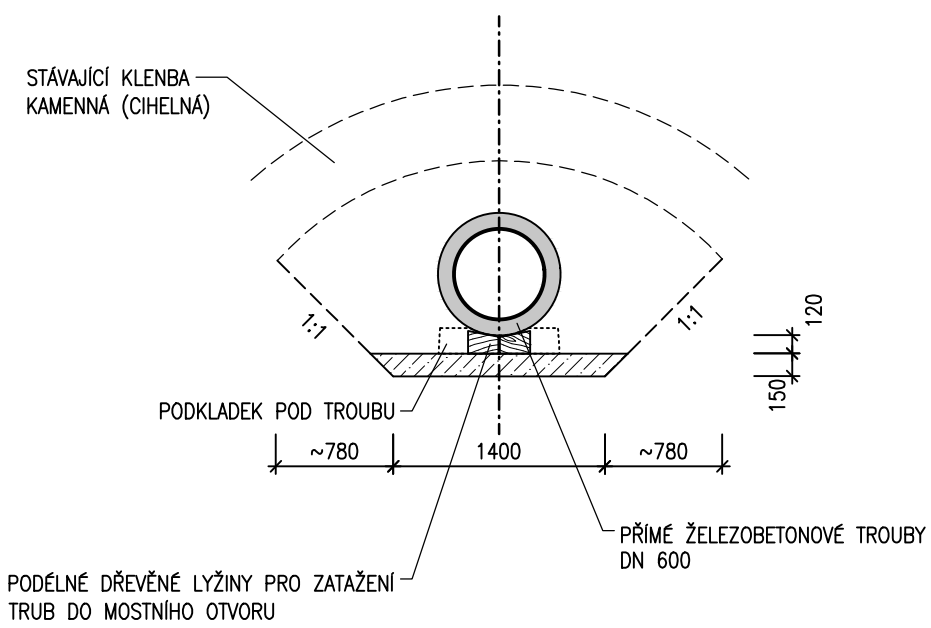

ŘEZ A-A 1:50

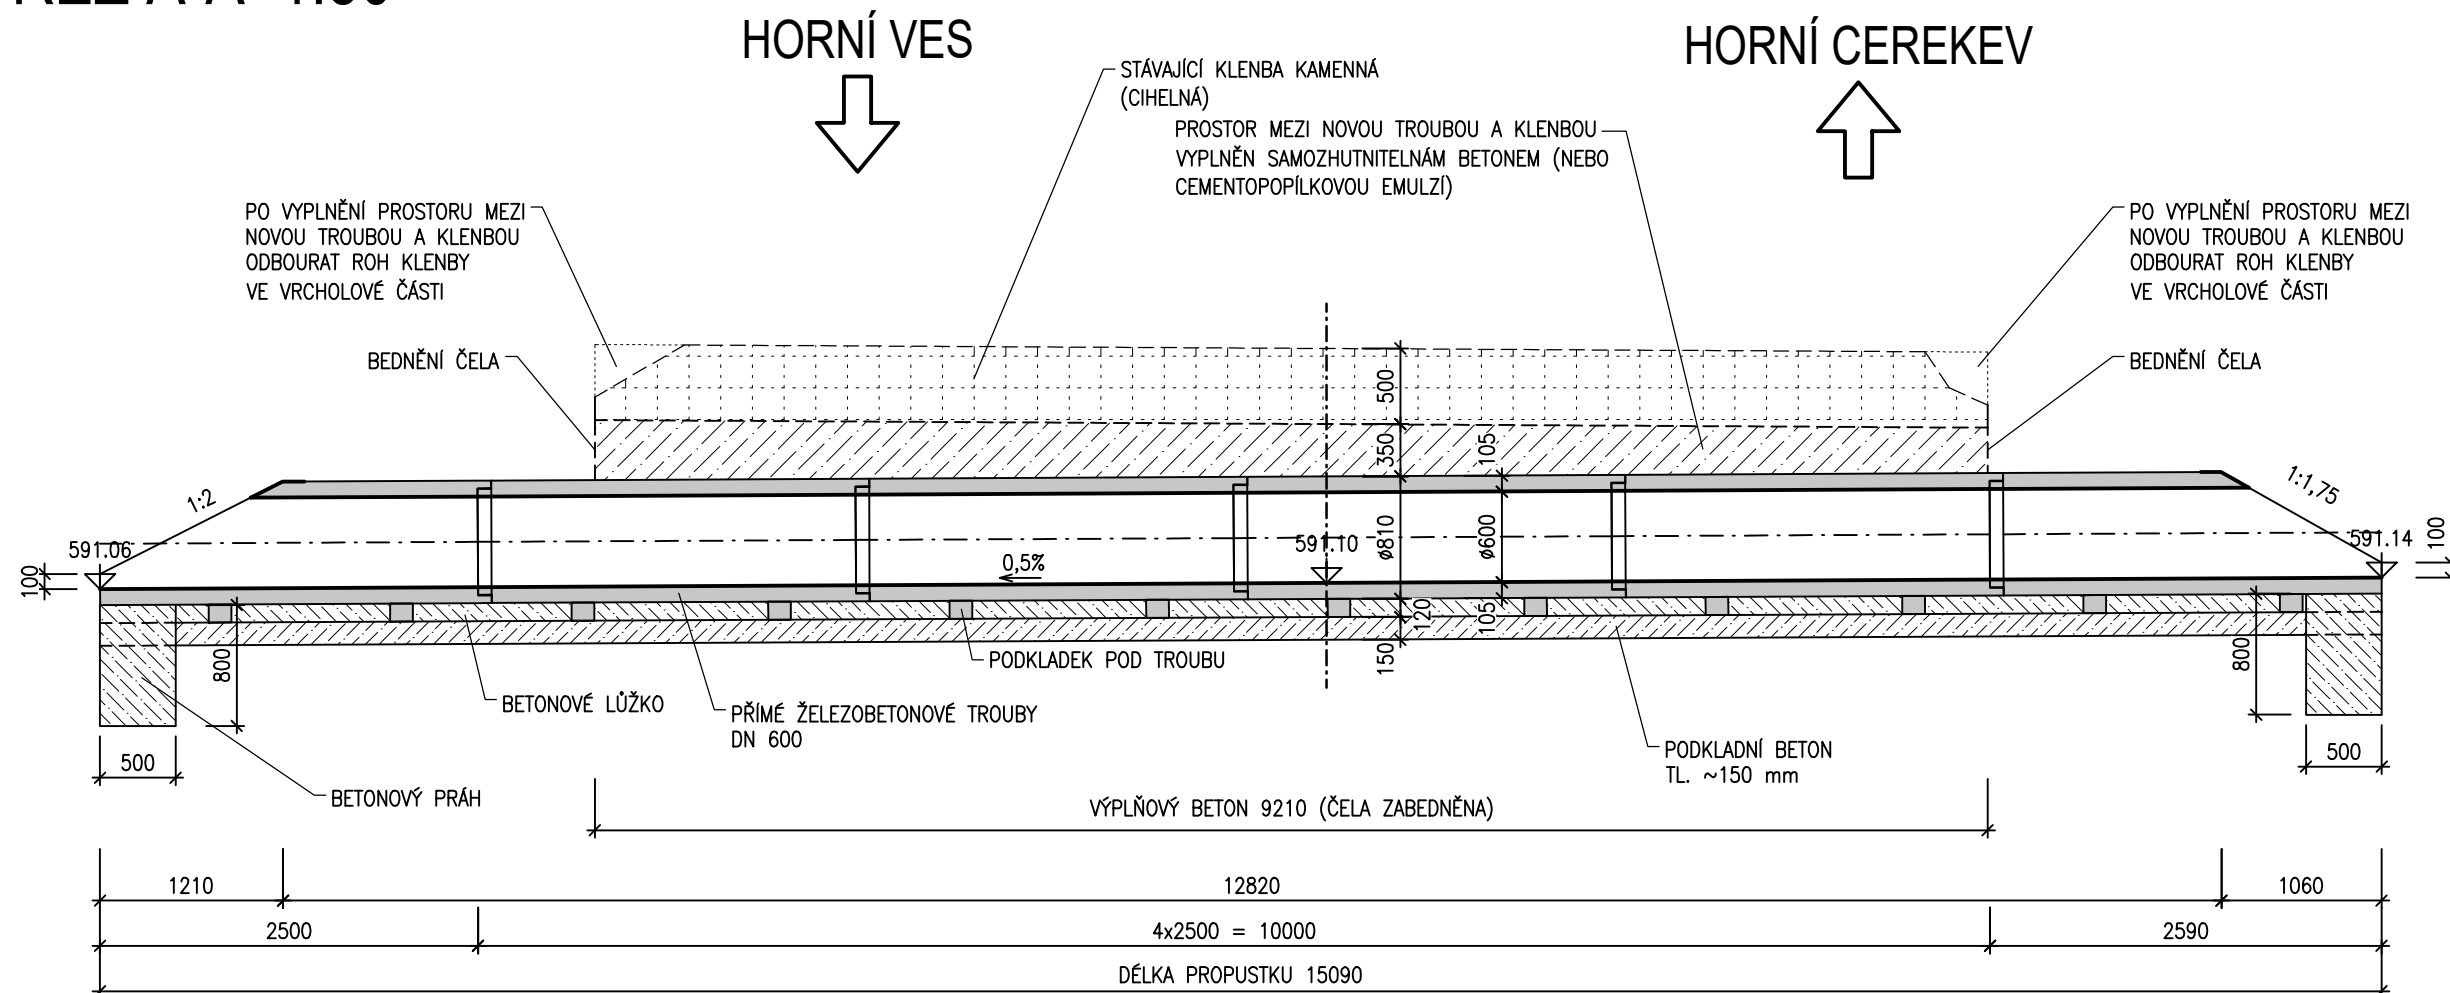

SEZNAM SOUŘADNIC

POPIS	ČÍSLO	Y [m]	X [m]
OSA PROPUSTKU	1	690581.070	1138621.247
	2	690582.601	1138636.260

MATERIÁL

BETONY BUDOU PROVEDENY DLE ČSN EN 206 V PLATNÉM ZNĚNÍ

OSTATNÍ BETONY:


PODKLADNÍ BETON, LŮŽKO POD TROUBY **C12/15** X0

VÝPLŇOVÝ BETON (SAMOZHUTNITELNÝ) **C12/15** X0

BETONOVÝ PRÁH **C25/30** XF3

D
SO 201

SOUŘADNICOVÝ SYSTÉM : JTSK
VÝŠKOVÝ SYSTÉM : Bpv

VEDOUČÍ PROJEKTANT	Ing. Martin REHULKA	<i>Rehulka</i>	 PROJEKČNÍ KANCELÁŘ PRIS spol. s r. o. OSOvÁ 20, 625 00 BRNO		
ZODPOVĚDNÝ PROJEKTANT	Ing. Magda ZDRAŽILOVÁ	<i>Magda Zdražilová</i>			
VYPRACOVAL	Ing. Magda ZDRAŽILOVÁ	<i>Magda Zdražilová</i>			
KONTROLOVAL	Ing. Jiří ŠRUBAŘ	<i>Šrubař</i>			
KRAJ	Vysočina	INVESTOR	Krajská správa a údržba silnic Vysočiny, p.o.	DATUM	02/2025
NÁZEV AKCE II/132 Horní Ves, most ev. č. 132-006 SO 201 Most ev. č. 132-006 (propustek)				FORMÁT	6 A4
				MĚŘITKO	1:100
				ÚČEL	PDPS
				ČÍS. ZAKÁZKY	23129
NÁZEV PŘÍLOHY TVAR A VYTÝČENÍ PROPUSTKU				ARCHIVNÍ ČÍS.	06_TVP.dwg
				ČÍS. SOUPRAVY	PŘÍLOHA 6