


# SITUACE ŠIRŠÍCH VZTAHŮ



VÝŠKOVÝ SYSTÉM: Bpv  
SOUŘADNICOVÝ SYSTÉM: S-JTSK

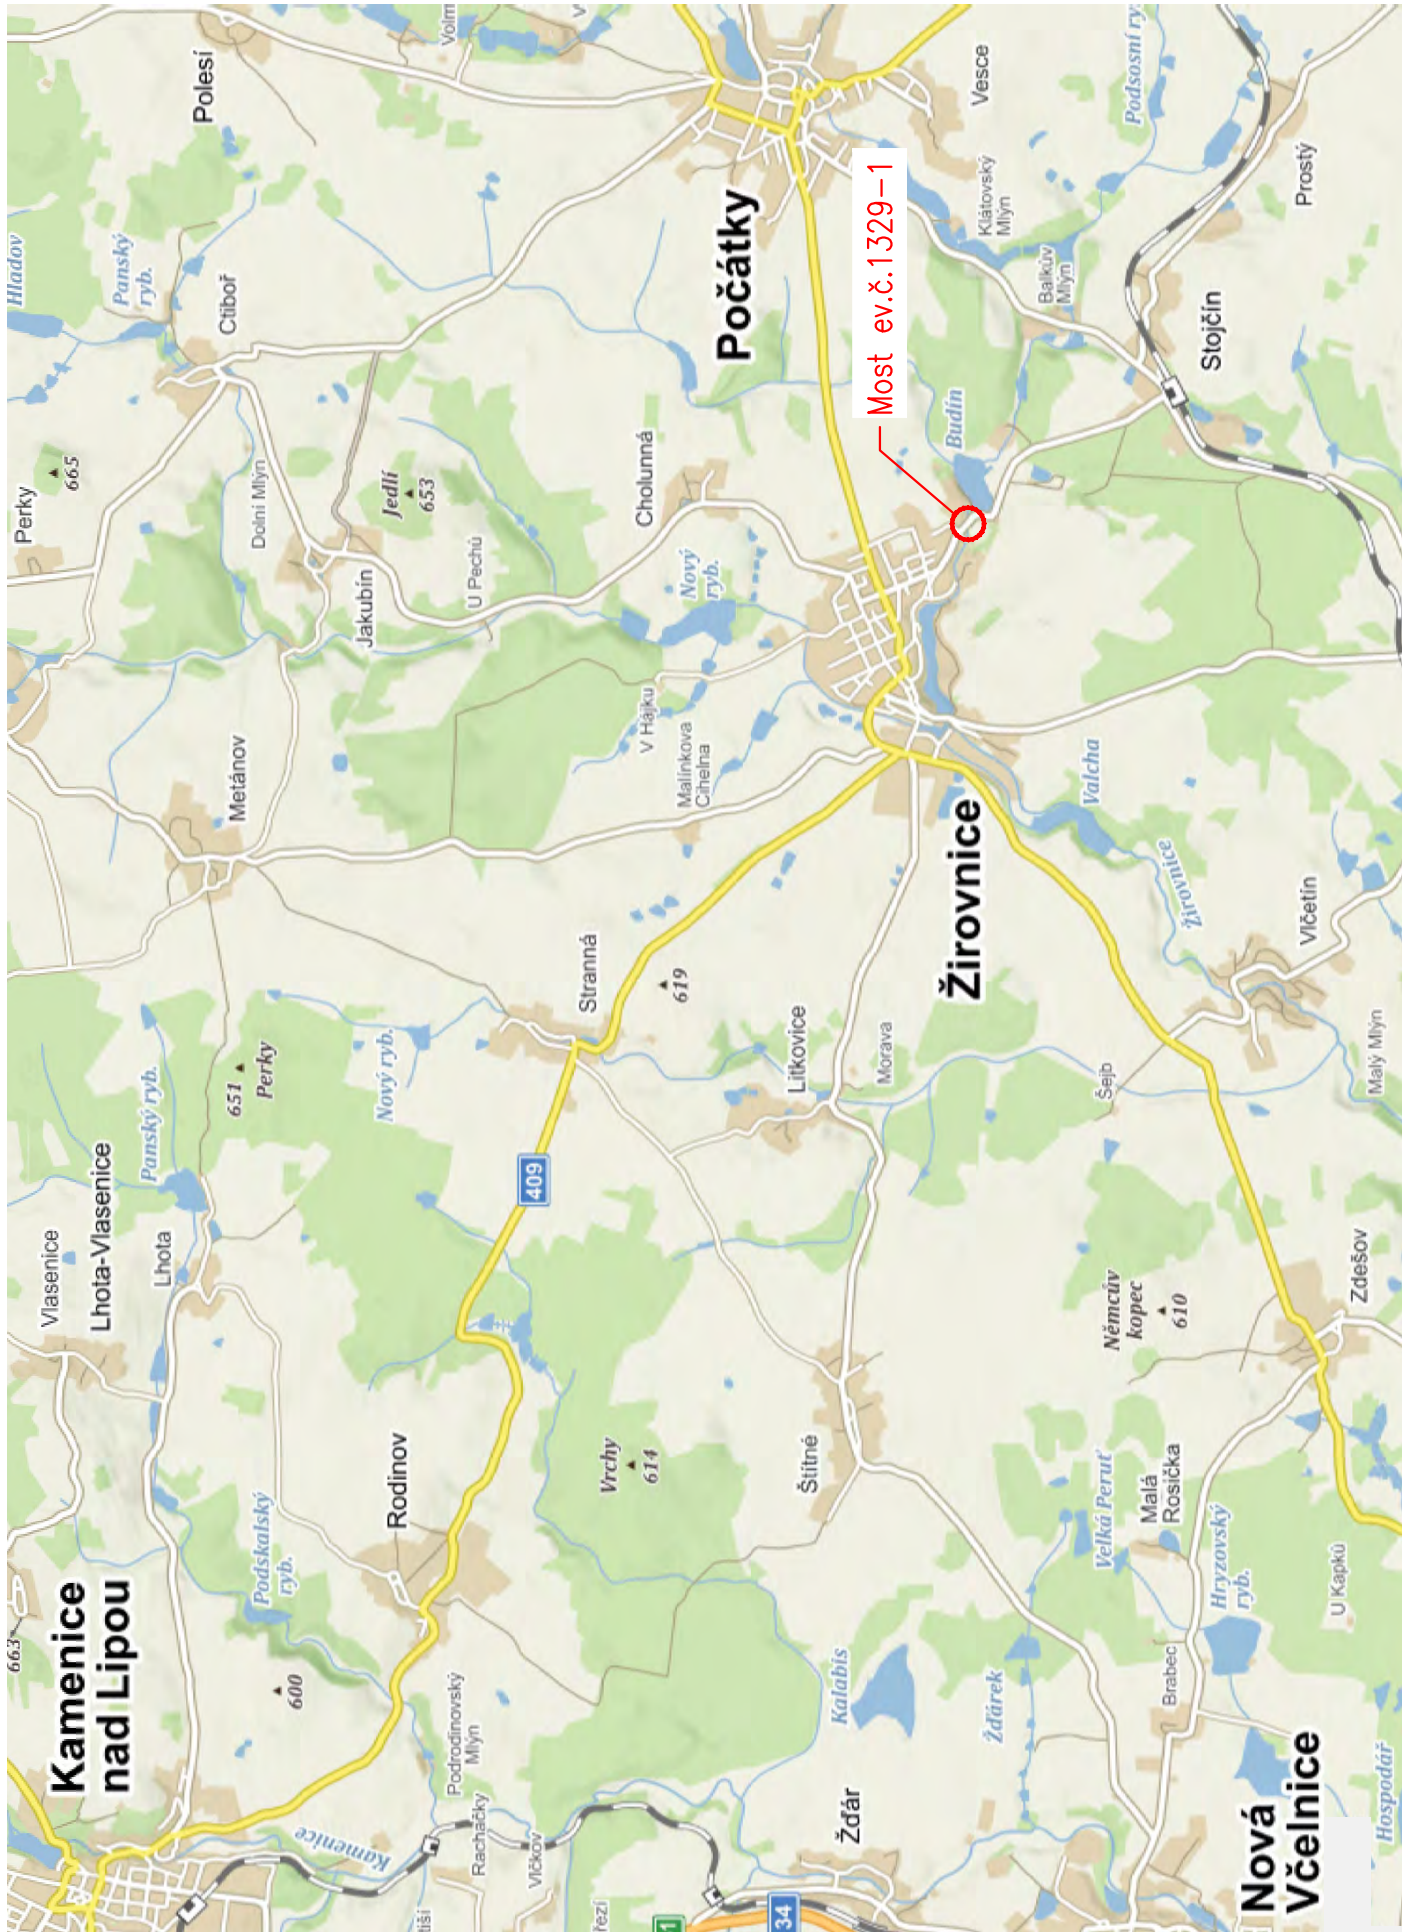

VEDOUcí PROJEKTANT	ZODPOV.PROJEKTANT	VYPRACOVAL	KONTROLOVAL	<div><div>Výholec 23 624 00, BRNO</div><div><div><div>D</div><div>projekt</div><div>Ing. JAN PRACNÝ</div></div><div>tel-fax 541260768</div></div></div>	
ING.JAN PRACNÝ	ING.JAN PRACNÝ	ING.LIBOR PUKLICKÝ, Ph.D.	ING.LADISLAV ŠTĚPÁNEK		
OBJEDNATEL: KSÚSV, JIHLAVA		KRAJ: VYSOČINA		DATUM	4/2021
III/1329 Žirovnice, most ev.č.1329-1				FORMÁT	2A4
				ÚČEL	PDPS
				MĚŘÍTKO	
				Žirovnice\ C1_sit.dwg	
SITUACE ŠIRŠÍCH VZTAHŮ				ČÍSLO PARÉ	ČÍSLO VÝKRESU C 1