



Jan Pracný &lt;jpracny@gmail.com&gt;

---

**III/1329 Žirovnice, most ev.č.1329-1**

Počet zpráv: 2

---

**Jan Pracný** <jpracny@gmail.com>

20. dubna 2021 17:12

Komu: Pokorná Kamila &lt;kamila.pokorna@ksusv.cz&gt;, Vavřínková Monika &lt;monika.vavrinkova@ksusv.cz&gt;, Voldřichová Marcela &lt;marcela.voldrichova@ksusv.cz&gt;

Vážené kolegyně,  
posílám k závěrečnému ODSOUHLASENÍ kompletní koncept PDPS.

Prosím o Vaše připomínky nebo souhlas co nejdříve,  
abychom mohli PDPS doplnit, vytisknout a zkompletovat.

Děkuji předem a přeji pěkný den, Pracný (602 966 867)



**Žirovnice, Most 1329-1 PDPS - k odsouhlaseni.zip**  
8902K

---

**Pokorná Kamila** <kamila.pokorna@ksusv.cz>

21. dubna 2021 13:15

Komu: Jan Pracný &lt;jpracny@gmail.com&gt;

Dobrý den,

souhlasím s kompletací PDPS.

S pozdravem

Kamila Pokorná

referent investiční výstavby

Krajská správa a údržba silnic Vysočiny

příspěvková organizace

Kosovská 1122/16; 586 01 Jihlava

Mobil: 735 197 892

E-mail: pokorna.k@ksusv.cz

Web: [www.ksusv.cz](http://www.ksusv.cz)

[Citovaný text byl skryt]



Jan Pracný &lt;jpracny@gmail.com&gt;

---

**III/1329 Žirovnice, most ev.č.1329-1**

---

**Pokorná Kamila** <kamila.pokorna@ksusv.cz>

10. února 2021 14:56

Komu: Jan Pracný &lt;jpracny@gmail.com&gt;

Dobrý den,

po zapracování připomínek od Ing. Jirků (viz příloha) souhlasím s kompletací PD a s podáním žádosti na stavební úřad.

S pozdravem

Kamila Pokorná

referent investiční výstavby

Krajská správa a údržba silnic Vysočiny

příspěvková organizace

Kosovská 1122/16; 586 01 Jihlava

Mobil: 735 197 892

E-mail: pokorna.k@ksusv.cz

Web: www.ksusv.cz

**From:** Jan Pracný <jpracny@gmail.com>**Sent:** Tuesday, February 9, 2021 2:39 PM**To:** Pokorná Kamila <kamila.pokorna@ksusv.cz>

[Citovaný text byl skryt]

[Citovaný text byl skryt]

----- Přeposlaná zpráva -----

From: "Jirků Jaroslav" &lt;jaroslav.jirku@ksusv.cz&gt;

To: "Pokorná Kamila" &lt;kamila.pokorna@ksusv.cz&gt;

Cc: "Voldřichová Marcela" &lt;marcela.voldrichova@ksusv.cz&gt;, "Matějíčková Veronika" &lt;veronika.matejickova@ksusv.cz&gt;, "Vavřínková Monika" &lt;monika.vavrinkova@ksusv.cz&gt;

Bcc:

Date: Wed, 10 Feb 2021 12:29:15 +0000

Subject: RE: III/1329 Žirovnice, most ev.č.1329-1

Dobrý den,

níže připomínky k zaslané DUSP:

## Všeobecně:

- Záznam z jednání z 9.9.2020 – bod 4/ „Objednatel rozhodne v souladu s TP o způsobu opravy/rekonstrukci a sdělí projektantovi závazný požadavek pro další postup projekčních prací“ – existuje písemné sdělení objednatele zvolené varianty se zdůvodněním?
- K variantám návrhů technického řešení nejsou uvedeny předpokládané náklady a životnost

## SO 001 Bourání

- 1. 3 Postup demolice původního mostu – chybí popis demontáže SDZ svislé dopravní značky se štítkem s evidenčním číslem mostu a IS 23 Kulturní nebo turistický cíl – návěst vč. turistických značek (jsou i na stromech)?
- 2. 2 Vytýčení stávajících IS – doplnit minimální požadavky ochrany IS po dobu odkrytí a vyvěšení nad stavební jámou
- 2. 3 Fréz. AB krytu, bourání podkladních vrstev vozovky, 2. 5 Uložení na skládku – přebytek vyfrézovaného (vyzískaného) materiálu ZAS-T1 bude odvezen na skládku (objednatel)? Ocelová svodidla, SDZ – skládka objednatel? Chybí posouzení vhodnosti vyzískaných podkladních vrstev vozovky bez asfaltových pojiv do zásypů
- 2. 4 Bourání NK, betonových opěr a křídel, základů – doplnit požadavek na geodetické zaměření skutečného stavu stávajících kcí po odkrytí a očištění

## STZ

- Balance zemních hmot – výkop 1.050m<sup>3</sup> = zásyp 1.050m<sup>3</sup>, veškerá vytěžená zemina bude odvezena na skládku?

## Příčný a podélný řez

- Skladba kce vozovky – konstrukční vrstvy – doplnit odkaz na ČSN, ČSN EN (doporučuji uvést max. % přidávaného asfaltového recyklátu v asfaltové směsi)
- Pod podkladním betonem doporučuji umístit v trase min. 2 příčné prahy (důvod proměnné tloušťky podkl. betonu - prosím vysvětlíte?)
- Zásyp za opěrou – doplnit požadavky na min. hodnoty míry zhutnění D (zásyp zeminou), ulehlosti Id (ochranný obsyp)

## Žirovnice-Plán BOZP

- g) Opatření vztahující se k umístění a řešení ZS, vč. situačního výkresu.....
  - situační výkres chybí, pouze informace že bude řešeno v realizační fázi Plánu BOZP daným zhotovitelem – Plán BOZP zpracovává Koordinátor BOZP ve spolupráci s odpovědným zástupcem zhotovitele
  - údaje o umístění lávky pro pěší a stavební úpravy pro osazení lávky vč. navazujících přístupových cest pro pěší a zda jsou umístěny v dočasných záborech v obvodu staveniště nebo mimo obvod staveniště uvést v rozsahu a do souladu s STZ
- h) Postupy pro zemní práce řešící zajištění provádění výkopů, zejména riziko.....
  - údaje o hloubkách (10,5m?), způsobu pažení (otevřený výkop se svahy 1:1, pažící boxy?) a odvodněním stavební jámy (doplnit) uvést do souladu s výkresem výkopů
- m) Postupy pro bourací a rekonstrukční práce.....
  - údaje doplnit a uvést do souladu s SO 001, demolice bude probíhat s podchycením NK nebo pádem do vodního toku?

## Plán kontrolních prohlídek

- Určit kontrolní prohlídky za účasti stavebního úřadu

## Dokladová část

- Dočasné odnětí části poz. parc. č. 748 k.ú. Žirovnice plnění funkcí lesa – je navrženo kácení, povolení ke kácení bude v Rozhodnutí o dočasn.odnětí? Kácení dřevin rostoucích mimo les je povoleno MěÚ Žirovnice.

S pozdravem a přáním hezkého dne

**Ing. Jaroslav Jirků**

**Krajská správa a údržba silnic Vysočiny**

**příspěvková organizace**

vedoucí oddělení supervize a interního auditu ISO


Kosovská 1122/16; 586 01 Jihlava

tel. 567 117 177

e-mail: jirku.j@ksusv.cz

www.ksusv.cz

**Krajská správa**  
**a údržba silnic Vysočiny**



---

**From:** Pokorná Kamila

**Sent:** Wednesday, February 3, 2021 8:33 AM

**To:** Jirků Jaroslav; Vavřínková Monika; Voldřichová Marcela

**Cc:** Matějčíková Veronika

**Subject:** Fw: III/1329 Žirovnice, most ev.č.1329-1

Dobré dopoledne,

vzhledem k aktuálním vládním opatřením, kdy není možné uskutečnit jednání TDK osobně, jsme se s Ing. Pracným dohodli, že jej uskutečníme přes e-mail. V příloze je tedy ke stažení dokumentace DUSP a prosím o zaslání připomínek projektantovi nejpozději do středy 10.2.2021.

S pozdravem

Kamila Pokorná

referent investiční výstavby

Krajská správa a údržba silnic Vysočiny

příspěvková organizace

Kosovská 1122/16; 586 01 Jihlava

Mobil: 735 197 892

E-mail: pokorna.k@ksusv.cz

Web: www.ksusv.cz

---

**Od:** Jan Pracný <jpracny@gmail.com>

**Odesláno:** 1. února 2021 12:55

**Komu:** Pokorná Kamila; Voldřichová Marcela

**Kopie:** Vavřínková Monika; Matějíčková Veronika

**Předmět:** III/1329 Žirovnice, most ev.č.1329-1

Vážené kolegyně,

posílám k závěrečnému ODSOUHLASENÍ kompletní DÚSP.

Prosím o Vaše připomínky nebo souhlas co nejdříve,

abychom mohli DÚSP doplnit, vytisknout a zkompletovat.

1/ Paré č.1 + 1CD pošleme KSÚSV Jihlava

2/ Paré č.2-4 zašleme jako přílohu žádosti o vydání Společného povolení na SSÚ Pelhřimov

Děkuji předem a přeji pěkný den, Pracný (602 966 867)



**RE: III/1329 Žirovnice, most ev.č.1329-1.eml**

83K



Jan Pracný &lt;jpracny@gmail.com&gt;

---

**III/1329 Žirovnice, most ev.č.1329-1**Počet zpráv: 5

---

**Jan Pracný** <jpracny@gmail.com>

20. listopadu 2020 13:01

Komu: Pokorná Kamila &lt;kamila.pokorna@ksusv.cz&gt;, Voldřichová Marcela &lt;marcela.voldrichova@ksusv.cz&gt;

Kopie: Vavřínková Monika &lt;monika.vavrinkova@ksusv.cz&gt;, Matějčíková Veronika &lt;veronika.matejickova@ksusv.cz&gt;

Vážené kolegyně,  
posílám k PŘIPOMÍNKÁM nebo k odsouhlasení návrh Technického řešení.

Prosím o Vaše připomínky co nejdříve,  
abychom mohli zaslat DUSP všem dotčeným ke schválení.

Děkuji předem a přeji pěkný víkend, Pracný (602 966 867)

**Žirovnice.zip**  
7516K

---

**Voldřichová Marcela** <marcela.voldrichova@ksusv.cz>

23. listopadu 2020 9:24

Komu: Jan Pracný &lt;jpracny@gmail.com&gt;, Pokorná Kamila &lt;kamila.pokorna@ksusv.cz&gt;

Kopie: Vavřínková Monika &lt;monika.vavrinkova@ksusv.cz&gt;, Matějčíková Veronika &lt;veronika.matejickova@ksusv.cz&gt;

Dobrý den pane inženýre.

Měla bych jediný požadavek na doplnění – revizní schodiště.

Předem děkuji

Marcela Voldřichová

inspektor mostů

**Krajská správa a údržba  
silnic Vysočiny**  
příspěvková organizace



Kosovská 1122/16, 586 01 Jihlava

Technicko-správní oddělení Pelhřimov

Myslotinská 1887

Pelhřimov 393 01

tel. 565 301 637, 731 648 759

e-mail: voldrichova.m@ksusv.cz

[Citovaný text byl skryt]

---

**Jan Pracný** <jpracny@gmail.com>  
Komu: Libor Puklický <l.puklicky@centrum.cz>

23. listopadu 2020 9:49

Přeposílám, domluv se s paní Voldřichovou  
H

[Citovaný text byl skryt]

---

**Jan Pracný** <jpracny@gmail.com>  
Komu: Voldřichová Marcela <marcela.voldrichova@ksusv.cz>  
Kopie: Pokorná Kamila <kamila.pokorna@ksusv.cz>, Vavřínková Monika <monika.vavrinkova@ksusv.cz>, Matějčková  
Veronika <veronika.matejickova@ksusv.cz>

23. listopadu 2020 15:43

Dobrý den VŠEM  
Po tf. dohodě s paní Voldřichovou jsme doplnili revizní schodiště  
(viz nová Situace v příloze e-mailu)

S pozdravem Pracný (602 966 867)

po 23. 11. 2020 v 9:24 odesílatel Voldřichová Marcela <marcela.voldrichova@ksusv.cz> napsal:

[Citovaný text byl skryt]



**C3\_Koordinacni situace-opraveno.pdf**  
334K

---

**Voldřichová Marcela** <marcela.voldrichova@ksusv.cz>

24. listopadu 2020 10:01

Komu: Jan Pracný <jpracny@gmail.com>  
Kopie: Pokorná Kamila <kamila.pokorna@ksusv.cz>, Vavřínková Monika <monika.vavrinkova@ksusv.cz>, Matějčková  
Veronika <veronika.matejickova@ksusv.cz>

Dobrý den,

situace odpovídá naší tel. domluvě. Děkuji

S přáním hezkého dne

[Citovaný text byl skryt]

## Záznam z jednání III/1329 Žirovnice, most ev.č.1329-1

**Jednání proběhlo:** dne 09.09.2020 v zasedací místnosti ředitelství KSÚSV Jihlava  
**Přítomni:** viz presenční listina

**Toto jednání proběhlo v souladu s Technickými podmínkami za účelem seznámení objednatele PD se získanými vstupními podklady pro projektování a s návrhem možných technických řešení opravy nebo rekonstrukce stávajícího mostního objektu.**

### 1/ Podklady získané projektantem:

- Geodetické zaměření stávajícího stavu (Adámek, geodetická skupina)
- Podklady z Katastru nemovitostí (Katastrální mapa, výpisy z LV)
- Vyjádření správců inženýrských sítí
- Vyjádření správce Počáteckého potoka a Manipulační řád rybníka Budín
- Diagnostický průzkum (Centrum dopravního výzkumu, srpen 2020)

### 2/ Diagnostický průzkum a jeho závěry:

Projektant seznámil přítomné s výsledky Diagnostického průzkumu, který byl vypracován dle požadavků objednatele specifikovaných v Technických podmínkách v srpnu 2020. Zpracovatel Diagnostického průzkumu provedl terénní práce, odebral vzorky a tyto vyhodnotil v laboratoři. Podrobně Diagnostický průzkum – příloha tohoto záznamu.

### 3/ Návrh technického řešení:

Projektant v souladu se závěry Diagnostického průzkumu navrhuje tyto varianty řešení:


A/ Celková přestavba stávajícího mostního objektu na stávajícím místě (projektant doporučuje)

- Stávající mostní konstrukce (zhotovené v r.1927) budou úplně vybourány a místo nich bude vystavěn most nový. Nový most bude navržen jako přesýpaná rámová nebo klenbová mostní konstrukce (dle výběru objednatele) se svahovými portály.

B/ Oprava stávajících konstrukcí za účelem prodloužení životnosti (technicky možná varianta)

- Stávající nosné konstrukce budou odkryty. Jejich povrchy budou očištěny TVP. Po zjištění stavebně-technického stavu dnes nepřístupných rubových ploch bude provedena jejich sanace (předpokládá se ochranné obetonování). Bude provedena izolace jako ochrana proti zemní vlhkosti a prosakující vodě. Lícni povrch opěr bude opatřen konstrukční KARI sítí a opatřen hlazeným stříkaným TORKRETEM.

**4/ Po podrobné diskusi bylo dohodnuto,** že stavebník – objednatel projektové dokumentace rozhodne (v souladu s Technickými podmínkami) o způsobu opravy/rekonstrukci. Toto rozhodnutí sdělí projektantovi jako závazný požadavek pro další postup projekčních prací.

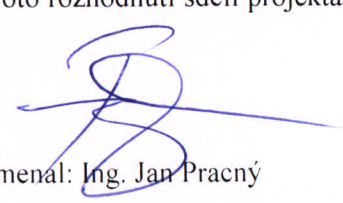  
Zaznamenal: Ing. Jan Pracný

V případě nesouhlasu se zněním záznamu prosím o neprodlené zaslání opravy nebo doplnění na adresu projektanta, jinak se má za to, že zúčastnění se záznamem souhlasí.

Ing. Jan Pracný /D-projekt/, Výholec 1148/23, 624 00 Brno  
tel-fax: 541 260 768 e-mail: jpracny@gmail.com

## Město Žirovnice

Cholunská 665, 394 68 Žirovnice

tel. 565 301 516, fax: 565 301 522

e-mail: [stavby@zironice.cz](mailto:stavby@zironice.cz), web: [www.zironice.cz](http://www.zironice.cz)

IČO: 00249505, DIČ: CZ 00249505

# ŽIROVNICE



Ing. Jan Pracný  
Výholec 1148/23  
624 00 Brno

Vaše č. j.:

Naše č. j.: Výst. 2020/Kt 1312


V Žirovnici dne: 7.8.2020

**Věc: III/1329 Žirovnice, most ev.č. 1329-1**

Na základě Vaší žádosti sdělujeme, že v uvedeném zájmovém území nedojde ke styku s podzemním vedením v naší správě –pro informaci zasíláme orientační zakres kabelového vedení VO v naší správě.

Pavel Kott  
vedoucí odboru výstavby a ÚP

Příloha:  
Situační výkres VO

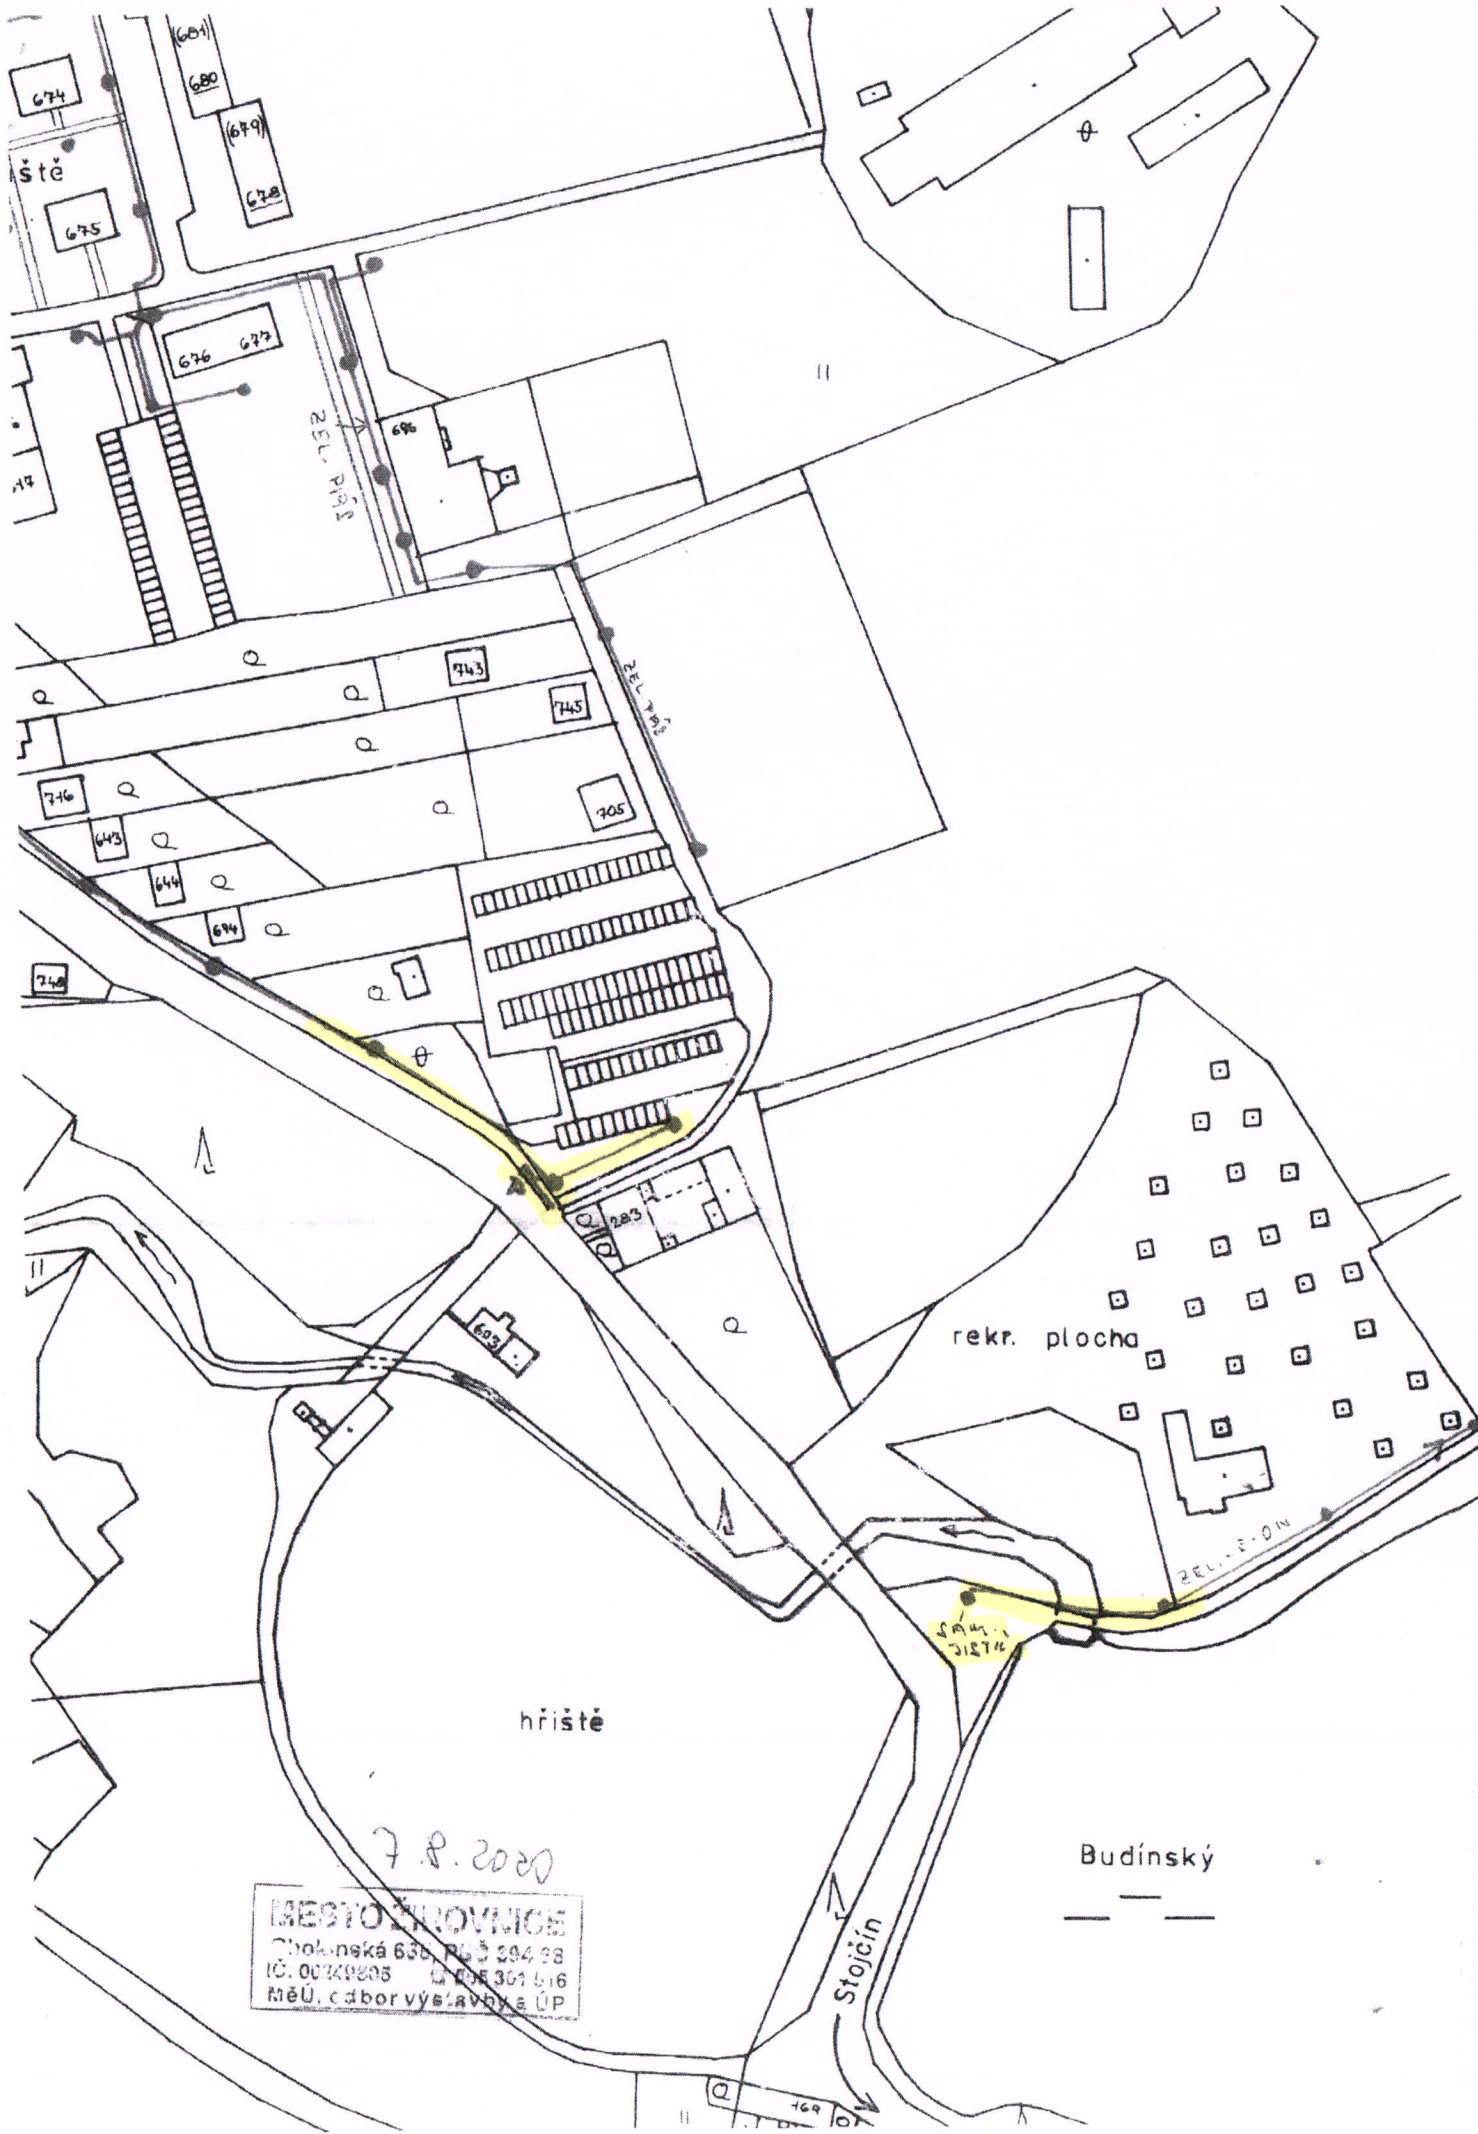

7.8.2020  
MĚSTO ŽNOVNIČE  
Chokovská 630, PL 5 394 38  
IČ: 00749805, DIČ: CZ301516  
MěÚ, odbor výstavby a ÚP

Budínský

Stojcin

rekr. plocha

hřiště



Jan Pracný &lt;jpracny@gmail.com&gt;

---

**III/1329 Žirovnice, most ev.č.1329-1**

---

**Pyroutková Eva** <eva.pyroutkova@cetin.cz>  
Komu: Jan Pracný <jpracny@gmail.com>

11. ledna 2021 11:34

Dobrý den,

Kabelová trasa v zájmovém území je zakreslena orientačně. Pro upřesnění polohy kabelu je třeba trasu vytyčit (případně nasondovat ručně kopanými sondami) a upřesněnou polohu trasy zanést do dokumentace.

S uložením PVSEK do dělených chrániček souhlasíme (dělené chráničky se zámkem a hrdly), dodržet ČSN 73 6005 (maximální krytí PVSEK je 1,50 m). Konce chrániček budou vytaženy tak, aby byly přístupné (až do zeleného pásu). Případná křížení pod trasou PVSEK. Ve vzdálenosti blíže než 1 m nepoužívat mechanizaci. Nutná kontrola před záhozem (mob. 602 145 836). Až po provedení kontroly a pořízení zápisu je možné výkop zahrnout.

Při dodržení výše uvedených podmínek a VY 852932/20 souhlasíme se stavbou.

S pozdravem

Eva Pyroutková

Specialista správy a ochrany sítě

mobil: +420 602 428 844

e-mail: eva.pyroutkova@cetin.cz

[www.zrychlujemecsko.cz](http://www.zrychlujemecsko.cz)

[Citovaný text byl skryt]

Obsah této zprávy má výlučně komunikační charakter. Nepředstavuje návrh na uzavření smlouvy či na její změnu ani přijetí případného návrhu. Smlouvy či jejich změny jsou společností CETIN a.s. uzavírány v písemné formě nebo v podobě a postupem podle příslušných všeobecných podmínek společnosti CETIN a.s., a pokud jsou dohodnuty všechny náležitosti. Smlouvy jsou uzavírány oprávněnou osobou na základě písemného pověření. Smlouvy o smlouvě budoucí jsou uzavírány výhradně v písemné formě, vlastnoručně podepsané nebo s uznávaným elektronickým podpisem. Podmínky, za nichž CETIN a.s. přistupuje k jednání o smlouvě a jakými se řídí, jsou dostupné zde.

The content of this message is intended for communication purposes only. It does neither represent any contract proposal, nor its amendment or acceptance of any potential contract proposal. CETIN a.s. concludes contracts or amendments thereto in a written form or in the form and the procedure in accordance with relevant general terms and conditions of CETIN a.s., if all requirements are agreed. Contracts are concluded by an authorized person entitled on the basis of a written authorization. Contracts on a future contract are concluded solely in a written form, self-signed or signed by means of an advanced electronic signature. The conditions under which CETIN a.s. negotiates contracts and under which it proceeds are available here.



Jan Pracný &lt;jpracny@gmail.com&gt;

**III/1329 Žirovnice, most ev.č.1329-1**

1 zpráva

Jan Pracný &lt;jpracny@gmail.com&gt;

14. prosince 2020 10:16

Komu: Pyroutková Eva &lt;eva.pyroutkova@cetin.cz&gt;

Vážená paní Pyroutková,  
v souvislosti s výše uvedenou akcí Vám zasílám k ODSOUHLASENÍ:  
kompletní odsouhlasenou DUSP úplné přestavby stávajícího mostu na stávajícím místě.













Postup prací:

1/ Stávající metalický kabel CETINu umístěný v krajnici sil.III/1329 bude ručně odkopán  
a ochráněn vložením do dělené chráničky.

2/ V průběhu zemních prací, demolice stávajících konstrukcí a následné výstavbě nového přesýpaného mostu bude kabel provizorně vyvěšen.

S pozdravem Ing.Jan Pracný (602 966 867)

**Přílohy: 12**

-  **201214\_Situa ní výkres (852932-20).pdf**  
270K
-  **201214\_Vyjád ení o existenci SEK (852932-20).pdf**  
291K
-  **A\_Pruvodni zprava.pdf**  
125K
-  **C1\_Situace sirsich vztahu.pdf**  
982K
-  **B\_Souhrnna technicka zprava.pdf**  
2402K
-  **C2\_Katastralni situace.pdf**  
178K
-  **C3\_Koordinacni situace.pdf**  
334K
-  **SO201\_3\_Podelny rez.pdf**  
206K
-  **SO201\_2\_Pudorys.pdf**  
205K
-  **SO201\_1\_Technicka zprava.pdf**  
632K
-  **SO201\_4\_Pricny rez.pdf**  
199K
-  **SO201\_5\_Zemni prace.pdf**  
192K



Jan Pracný &lt;jpracny@gmail.com&gt;

---

**III/1329 Žirovnice, most ev.č.1329-1**

---

**Franěk Pavel** <pavel.franek@cetin.cz>  
Komu: Jan Pracný <jpracny@gmail.com>  
Kopie: Pyroutková Eva <eva.pyroutkova@cetin.cz>

2. listopadu 2020 14:34

Dobrý den,

Dnes jsem dle domluvy provedl vytýčení trasy kabelu v Žirovnici. Trasa vede v krajnici – mezi asfaltem a svodidly (cca 30cm od svodidel) v hloubce cca 0,8m . Na přiložených fotografiích je trasa vyznačena oranž.sprejem.


S pozdravem

**Pavel Franěk**

Specialista provozu sítě - SMČ

mobil: +420 724 054 301

e-mail: pavel.franek@cetin.cz

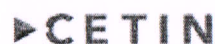

[www.zrychlujemecsko.cz](http://www.zrychlujemecsko.cz)

**From:** Pyroutková Eva <eva.pyroutkova@cetin.cz>  
**Sent:** Wednesday, October 14, 2020 2:17 PM  
**To:** Franěk Pavel <pavel.franek@cetin.cz>  
**Subject:** FW: III/1329 Žirovnice, most ev.č.1329-1

Ahoj, prosím domluv se s panem projektantem na vytýčení. Děkuji. EP

[Citovaný text byl skryt]

Obsah této zprávy má výlučně komunikační charakter. Nepředstavuje návrh na uzavření smlouvy či na její změnu ani přijetí případného návrhu. Smlouvy či jejich změny jsou společností CETIN a.s. uzavírány v písemné formě nebo v podobě a postupem podle příslušných všeobecných podmínek společnosti CETIN a.s., a pokud jsou dohodnuty všechny náležitosti. Smlouvy jsou uzavírány oprávněnou osobou na základě písemného pověření. Smlouvy o smlouvě budoucí jsou uzavírány výhradně v písemné formě, vlastnoručně podepsané nebo s uznávaným elektronickým podpisem. Podmínky, za nichž CETIN a.s. přistupuje k jednání o smlouvě a jakými se řídí, jsou dostupné [zde](#).

The content of this message is intended for communication purposes only. It does neither represent any contract proposal, nor its amendment or acceptance of any potential contract proposal. CETIN a.s. concludes contracts or amendments thereto in a written form or in the form and the procedure in accordance with relevant general terms and conditions of CETIN a.s., if all requirements are agreed. Contracts are concluded by an authorized person entitled on the basis of a written authorization. Contracts on a future contract are concluded solely in a written form, self-signed or signed by means of an advanced electronic signature. The conditions under which CETIN a.s. negotiates contracts and under which it proceeds are available [here](#).



Jan Pracný &lt;jpracny@gmail.com&gt;

**III/1329 Žirovnice, most ev.č.1329-1**

1 zpráva

Jan Pracný &lt;jpracny@gmail.com&gt;

14. října 2020 10:17

Komu: Pyroutková Eva &lt;eva.pyroutkova@cetin.cz&gt;

Vážená paní kolegyně,

na základě vyjádření **CETIN č.j.715129/20**z důvodu úplné přestavby stávajícího mostu **ŽÁDÁM o:****"Vytyčení stávajícího nezaměřeného metalického kabelu"**



PROSÍM o zjištění jeho polohy od líce svodnice stávajícího svodidla - před a za mostem

Přikládám:

- SITUACI stávajícího stavu

- vyjádření CETINu

S pozdravem Ing.Jan Pracný (602 966 867)

**Přílohy: 2** **Situace Žirovnice - most ev\_c\_ 1329-1.pdf**  
88K **CETINvytMetKab\_KMBT\_215\_04418.pdf**  
1752K

15.10.2020: PAVEL.FRANZEK@CETIN.CZ  
724 054 301

**VYJÁDŘENÍ O EXISTENCI SÍTĚ ELEKTRONICKÝCH KOMUNIKACÍ  
společnosti CETIN a.s.  
(„Vyjádření“)**

**A VŠEOBECNÉ PODMÍNKY OCHRANY SÍTĚ ELEKTRONICKÝCH KOMUNIKACÍ  
společnosti CETIN a.s.  
(„Všeobecné podmínky ochrany SEK“)**

toto Vyjádření a Všeobecné podmínky ochrany SEK je vydané dle ustanovení § 101 zákona č. 127/2005 Sb., o elektronických komunikacích a o změně některých souvisejících zákonů, v účinném znění („**Zákon o elektronických komunikacích**“), a dle ustanovení § 161 zákona č. 183/2006 Sb., o územním plánování a stavebním řádu, v účinném znění („**Stavební zákon**“), a dle příslušných ustanovení zákona č. 89/2012 Sb., občanský zákoník, v účinném znění („**Občanský zákoník**“)

**Číslo jednací: 852932/20**

**Číslo žádosti: 0120 986 093 („Žádost“)**

|  |  |           |
|--|--|-----------|
| Název akce („Stavba“)                      | III/1329 Žirovnice, most ev.č.1329-1   |           |
| Důvod vydání Vyjádření („Důvod vyjádření“) | Společné územní a stavební řízení  |           |
| Žadatel                                    | Pracný Jan, Ing.   |           |
| Stavebník                                  | Krajská správa a údržba silnic Vysočiny, příspěvková organiz, Kosovská 1122/16, Jihlava, 58601 |           |
| Zájmové území                              | Okres  | Pelhřimov |
|  | Obec   | Žirovnice |
|  | Kat. území / č. parcely  | Žirovnice |
| Platnost Vyjádření                         | 14. 12. 2022 („Den konce platnosti Vyjádření“)   |           |

Žadatel Žádostí určil a vyznačil Zájmové území, jakož i určil Důvod Vyjádření.

Na základě určení a vyznačení Zájmového území Žadatelem a na základě určení Důvodu Vyjádření vydává společnost CETIN a.s. následující Vyjádření:

**Dojde ke střetu se sítí elektronických komunikací (dále jen „SEK“) společnosti CETIN a.s.**

- (I) Na Žadatelem určeném a vyznačeném Zájmovém území se vyskytuje SEK společnosti CETIN a.s.;
- (II) Společnost CETIN a.s. za podmínky splnění bodu (III) tohoto Vyjádření **souhlasí**, aby Stavebník a/nebo Žadatel, je-li Stavebníkem v Zájmovém území vyznačeném v Žádosti, provedl Stavbu a/nebo činnosti povolené příslušným správním rozhodnutím vydaným dle Stavebního zákona;
- (III) Stavebník a/nebo Žadatel, je-li Stavebníkem je povinen řídit se Všeobecnými podmínkami ochrany SEK, které jsou nedílnou součástí Vyjádření;
- (IV) Pro případ, že bude nezbytné přeložení SEK, zajistí vždy takové přeložení SEK její vlastník, společnost CETIN a.s. Stavebník, který vyvolal překládku SEK je dle ustanovení § 104 odst. 17 Zákona o elektronických komunikacích povinen uhradit společnosti CETIN a.s. veškeré náklady na nezbytné úpravy dotčeného úseku SEK, a to na úrovni stávajícího technického řešení;
- (V) Pro účely přeložení SEK dle bodu (IV) tohoto Vyjádření je Stavebník povinen uzavřít se společností CETIN a.s. Smlouvu o realizaci překládky SEK.

Číslo jednací: 852932/20

Číslo žádosti: 0120 986 093

Vyjádření je platné pouze pro Zájmové území určené a vyznačené Žadatelem, jakož i pro Důvod Vyjádření stanovený a určený Žadatelem v Žádosti.

Vyjádření pozbývá platnosti i) v Den konce platnosti Vyjádření, ii) změnou rozsahu Zájmového území či změnou Důvodu Vyjádření uvedeného v Žádosti a/nebo iii) jakýmkoliv porušením kterékoliv povinnosti stanovené Všeobecnými podmínkami ochrany SEK, to vše v závislosti na tom, která ze skutečností rozhodná pro pozbytí platnosti Vyjádření nastane nejdříve.

Společnost CETIN a.s. vydáním tohoto Vyjádření poskytla Žadateli pro Žadatelem určené a vyznačené Zájmové území veškeré informace o SEK dostupné společnosti CETIN a.s. ke dni podání Žádosti.


Ze strany společnosti CETIN a.s. může v některých případech docházet ke zpracování Vašich osobních údajů. Ke zpracování Vašich osobních údajů dochází vždy v souladu s platnými právními předpisy. Konkrétní zásady a podmínky zpracování osobních údajů společností CETIN a.s. jsou dostupné na <https://www.cetin.cz/zasady-ochrany-osobnich-udaju>.

V případě dotazů k Vyjádření kontaktujte prosím asistenční linku 238 461 111.

**Přílohami Vyjádření jsou:**

- *Všeobecné podmínky ochrany SEK*
- *Informace k vytýčení SEK ve vlastnictví společnosti CETIN a.s.*
- *Situační výkres (obsahuje Zájmové území určené a vyznačené Žadatelem a výřezy účelové mapy SEK)*

Vyjádření vydala společnost **CETIN a.s.** dne: 14. 12. 2020.

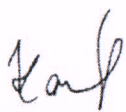  
CETIN a.s.  
Českomoravská 2510/19, Libeň  
190 00 Praha 9  
DIČ: CZ04084063  

102

**VŠEOBECNÉ PODMÍNKY OCHRANY SÍTĚ ELEKTRONICKÝCH KOMUNIKACÍ společnosti CETIN a.s.****1. PLATNOST VŠEOBECNÝCH PODMÍNEK**

- i) Tyto Všeobecné podmínky ochrany sítě elektronických komunikací (dále jen „VPOSEK“) tvoří součást Vyjádření (jak je tento pojem definován níže v článku 2 VPOSEK).
- ii) V případě rozporu mezi Vyjádřením a těmito VPOSEK mají přednost ustanovení Vyjádření, pokud není těmito VPOSEK stanoveno jinak.

**2. DEFINICE**

Níže uvedené termíny, jsou-li použity v těchto VPOSEK a uvozeny velkým písmenem, mají následující význam, není-li těmito VPOSEK a/nebo Příslušnými požadavky stanoveno výslovně jinak:

„**CETIN**“ znamená CETIN a.s. se sídlem Českomoravská 2510/19, Libeň, 190 00 Praha 9, IČO: 04084063, zapsaná v obchodním rejstříku vedeném Městským soudem v Praze pod spz. B 20623;

„**Den**“ je kalendářní den;

„**Kabelovod**“ podzemní zařízení sestávající se z tělesa Kabelovodu a kabelových komor, sloužící k zatahování kabelů a ochranných trubek;

„**Občanský zákoník**“ znamená zákon č. 89/2012 Sb., občanský zákoník, v účinném znění;

„**POS**“ je zaměstnanec společnosti CETIN, pověřený ochranou sítě, Eva Pyroutková, tel.: 602 428 844, e-mail: eva.pyroutkova@cetin.cz;

„**Pracovní den**“ znamená Den, kromě soboty, neděle, a státních svátků a ostatních svátků ve smyslu zákona č. 245/2000 Sb., o státních svátcích, o významných dnech a o dnech pracovního klidu, v účinném znění;

„**Příslušné požadavky**“ znamená jakýkoli a každý příslušný právní předpis, vč. technických norem, nebo normativní právní akt veřejné správy či samosprávy, nebo jakékoli rozhodnutí, povolení, souhlas nebo licenci, včetně podmínek, které s ním souvisí;

„**Překládka**“ je stavba spočívající ve změně trasy vedení SEK ve vlastnictví CETIN nebo přemístění zařízení SEK ve vlastnictví CETIN; Stavebník, který Překládku vyvolal, je dle ustanovení § 104 odst. 17 Zákona o elektronických komunikacích povinen uhradit společnosti CETIN veškeré náklady na nezbytné úpravy dotčeného úseku SEK, a to na úrovni stávajícího technického řešení;

„**SEK**“ je síť elektronických komunikací ve vlastnictví CETIN;

„**Stavba**“ je stavba a/nebo činnosti ve vztahu, k níž bylo vydáno Vyjádření, a je prováděna Stavebníkem a/nebo Žadatelem v souladu s Příslušnými požadavky, povolená příslušným správním rozhodnutím vydaným dle Stavebního zákona;

„**Stavebník**“ je osoba takto označená ve Vyjádření;

„**Stavební zákon**“ je zákon č. 183/2006 Sb., o územním plánování a stavebním řádu;

„**Vyjádření**“ je vyjádření o existenci sítě elektronických komunikací vydané společností CETIN dne 14. 12. 2020 pod č.j. 852932/20;

„**Zájmové území**“ je území označené Žadatelem a/nebo Stavebníkem v Žádosti;

„**Situační výkres**“ je výkres, který je přílohou Vyjádření a obsahuje Zájmové území určené a vyznačené Žadatelem v Žádosti a výřezy účelové mapy SEK;

„**Zákon o elektronických komunikacích**“ je zákon č. 127/2005 Sb., o elektronických komunikacích a o změně některých souvisejících zákonů, v účinném znění;

„**Žadatel**“ je osoba takto označená ve Vyjádření.

„**Žádost**“ je žádost, kterou Žadatel a/nebo Stavebník požádal CETIN o vydání Vyjádření.

**3. PLATNOST A ÚČINNOST VPOSEK**

Tyto VPOSEK jsou platné a účinné Dnem odeslání Vyjádření na i) adresu elektronické pošty Stavebníka a/nebo Žadatele uvedenou v Žádosti nebo ii) adresu pro doručení prostřednictvím poštovní přepravy uvedenou Stavebníkem a/nebo Žadatelem v Žádosti.

**4. OBECNÁ PRÁVA A POVINNOSTI STAVEBNÍKA A/NEBO ŽADATELE**

- (i) Stavebník, Žadatel je výslovně srozuměn s tím, že SEK je veřejně prospěšným zařízením, byla zřízena ve veřejném zájmu a je chráněna Příslušnými požadavky.
- (ii) SEK je chráněna ochranným pásmem, jehož rozsah je stanoven (a) ustanovením § 102 Zákona o elektronických komunikacích a/nebo (b) právními předpisy účinnými před Zákonom o elektronických komunikacích, není-li Příslušnými požadavky stanoveno jinak.
- (iii) Stavebník, Žadatel nebo jím pověřená třetí osoba, je povinen při provádění Stavby nebo jiných prací, při odstraňování havárií a projektování staveb, řídit se Příslušnými požadavky, správnou praxí v oboru stavebnictví a technologickými postupy a je povinen učinit veškerá nezbytná opatření vyžadovaná Příslušnými požadavky k ochraně SEK před poškozením. Povinnosti dle tohoto odstavce má Stavebník rovněž ve vztahu k SEK, které se nachází mimo Zájmové území.
- (iv) Při zjištění jakéhokoli rozporu mezi údaji v Situačním výkresu, který je přílohou Vyjádření a skutečným stavem, je Stavebník a/nebo Žadatel povinen bez zbytečného odkladu, nejpozději Den následující po zjištění takové skutečnosti, zjištěný rozpor oznámit POS.
- (v) Stavebník, Žadatel nebo jím pověřená třetí osoba, je povinen každé poškození či krádež SEK bezodkladně, nejpozději Den následující po zjištění takové skutečnosti, oznámit takovou skutečnost dohledovému centru společnosti CETIN na telefonní číslo +420 238 464 190.
- (vi) Bude-li Stavebník, Žadatel nebo jím pověřená třetí osoba na společnosti CETIN požadovat, aby se jako účastník správního řízení, pro jehož účely bylo toto Vyjádření vydáno, vzdala práva na odvolání proti rozhodnutí vydanému ve správním řízení, je oprávněn kontaktovat POS.

**5. POVINNOSTI STAVEBNÍKA PŘI PŘÍPRAVĚ STAVBY**

- (i) Při projektování Stavby je Stavebník povinen zajistit, aby projektová dokumentace Stavby (i) zohledňovala veškeré požadavky na ochranu SEK vyplývající z Příslušných požadavků, zejména ze Zákona o elektronických komunikacích a Stavebního zákona, (ii) respektovala správnou praxi v oboru stavebnictví a technologické postupy a (iii) umožňovala, aby i po provedení a umístění Stavby dle takové projektové dokumentace byla společnost CETIN, jako vlastník SEK schopna bez jakýchkoli omezení a překážek provozovat SEK, provádět údržbu a opravy SEK.
- (ii) Nebude-li možné projektovou dokumentací zajistit některý, byť i jeden z požadavků dle předchozího odstavce (i) a/nebo umístění Stavby by mohlo způsobit, že nebude naplněn některý, byť i jeden z požadavků dle předchozího odstavce (i), vyvolá Stavebník Překládku.
- (iii) Při projektování Stavby, která se nachází nebo je u ní zamýšleno, že se bude nacházet v ochranném pásmu radiových tras společnosti CETIN a překračuje výšku 15 m nad zemským povrchem, a to včetně dočasných objektů zařízení staveniště (jeřáby, konstrukce, atd.) je Stavebník povinen písemně kontaktovat POS za účelem získání konkrétního stanoviska a podmínek k ochraně radiových tras společnosti CETIN a pro určení, zda Stavba vyvolá Překládku. Ochranné pásmo radiových tras v šíři 50m je zakresleno do situačního výkresu, který je součástí tohoto Vyjádření.

**VŠEOBECNÉ PODMÍNKY OCHRANY SÍTĚ ELEKTRONICKÝCH KOMUNIKACÍ společnosti CETIN a.s.**

- (iv) Pokud se v Zájmovém území nachází podzemní silové vedení (NN) ve vlastnictví společnosti CETIN, je Stavebník povinen ve vztahu k projektové dokumentaci zajistit totéž, co je uvedeno pod písm (i) tohoto článku 5, přičemž platí, že Stavebník vyvolá Překládku v případech uvedených pod písm (ii) tohoto článku 5.
- (v) Stavebník je povinen při projektování Stavby, která je stavbou (a) zařízení silových elektrických sítí (VN, VVN a ZVVN) a/nebo (b) trakčních vedení, provést výpočet či posouzení rušivých vlivů na SEK, zpracovat ochranná opatření, to vše dle a v souladu s Příslušnými požadavky. Stavebník je povinen nejpozději třicet (30) Dnů před podáním žádosti o vydání příslušného správního rozhodnutí k umístění Stavby dle Stavebního zákona předat POS výpočet či posouzení rušivých vlivů na SEK a zpracovaná ochranná opatření.
- (vi) Je-li Stavba v souběhu s Kabelovodem, nebo Kabelovod kříží, je Stavebník povinen nejpozději ke Dni, ke kterému započne se zpracováním projektové dokumentace ke Stavbě, oznámit POS a projednat s POS (a) veškeré případy, kdy trajektorie podvrtní a protlaků budou vedeny ve vzdálenosti menší, než je 1,5 m od Kabelovodu a (b) jakékoliv výkopové práce, které budou nebo by mohly být vedeny v úrovni či pod úrovní Kabelovodu nebo kabelové komory.
- (vii) Je-li Stavba umístěna nebo má být umístěna v blízkosti Kabelovodu, ve vzdálenosti menší, než jsou 2 m nebo kříží-li Stavba Kabelovod ve vzdálenosti menší, než je 0,5 m nad nebo kdekoliv pod Kabelovodem, je Stavebník povinen předložit POS k posouzení zakreslení Stavby v příčných řezech, přičemž do příčného řezu je Stavebník rovněž povinen zakreslit profil kabelové komory.

## 6. POVINNOSTI STAVEBNÍKA PŘI PROVÁDĚNÍ STAVBY

- (i) Stavebník je před započítím jakýchkoliv zemních prací ve vztahu ke Stavbě povinen vytýčit trasu SEK na terénu dle Příslušných požadavků a dle Stavebního zákona. S vytýčenou trasou SEK je Stavebník povinen seznámit všechny osoby, které budou anebo by mohly zemní práce ve vztahu ke Stavbě provádět. V případě porušení této povinnosti bude Stavebník odpovědný společností CETIN za náklady a škody, které porušením této povinnosti společností CETIN vzniknou a je povinen je společností CETIN uhradit.
- (ii) Pět (5) Pracovních dní před započítím jakýchkoliv prací ve vztahu ke Stavbě je Stavebník povinen oznámit společnosti CETIN, že zahájí práce či činnosti ve vztahu ke Stavbě. Písemné oznámení dle předchozí věty zašle Stavebník na adresu elektronické pošty POS a bude obsahovat minimálně číslo jednací Vyjádření a kontaktní údaje Stavebníka.
- (iii) Stavebník je povinen zabezpečit a zajistit SEK proti mechanickému poškození, a to zpravidla dočasným umístěním silničních betonových panelů nad kabelovou trasou SEK. Do doby, než je zajištěna a zabezpečena ochrana SEK proti mechanickému poškození, není Stavebník oprávněn přejíždět vozidly nebo stavební mechanizací kabelovou trasu SEK. Při přepravě vysokých nákladů nebo při projíždění stroji, vozidly či mechanizací pod nadzemním vedením SEK je Stavebník povinen prověřit, zda výška nadzemního vedení SEK je dostatečná a umožňuje spolehlivý a bezpečný způsob přepravy nákladu či průjezdu strojů, vozidel či mechanizace.
- (iv) Při provádění zemních prací v blízkosti SEK je Stavebník povinen postupovat tak, aby nedošlo ke změně hloubky uložení nebo prostorového uspořádání SEK. V místech, kde SEK vystupuje ze země do budovy, rozváděče, na sloup apod. je Stavebník povinen vykonávat zemní práce se zvýšenou mírou opatrnosti, výkopové práce v blízkosti sloupů nadzemního vedení SEK je Stavebník povinen provádět v takové vzdálenosti od sloupu nadzemního vedení SEK,

kteřá je dostatečná k tomu, aby nedošlo nebo nemohlo dojít k narušení stability sloupu nadzemního vedení SEK. Stavebník je povinen zajistit, aby jakoukoliv jeho činností nedošlo bez souhlasu a vědomí společnosti CETIN (a) ke změně nivelety terénu, a/nebo (b) k výsadbě trvalých porostů, a/nebo (c) ke změně rozsahu a změně konstrukce zpevněných ploch. Pokud došlo k odkrytí SEK, je Stavebník povinen SEK po celou dobu odkrytí náležitě zabezpečit proti provedení, poškození a odcizení.

- (v) Zjistí-li Stavebník kdykoliv během provádění prací ve vztahu ke Stavbě jakýkoliv rozpor mezi údaji v projektové dokumentaci a skutečností, je povinen bezodkladně přerušit práce a oznámit zjištěný rozpor na adresu elektronické pošty POS. Stavebník není oprávněn pokračovat v pracích ve vztahu ke Stavbě do doby, než získá písemný souhlas POS s pokračováním prací.
- (vi) Stavebník není bez předchozího písemného souhlasu společnosti CETIN oprávněn manipulovat s kryty kabelových komor, jakkoliv zakrývat vstupy do kabelových komor, a to ani dočasně, vstupovat do kabelových komor, jakkoliv manipulovat s případně odkrytými prvky SEK či s jakýmkoliv jiným zařízením se SEK souvisejícím. Rovněž bez předchozího písemného souhlasu společnosti CETIN není Stavebník oprávněn umístit nad trasou Kabelovodu jakoukoliv jinou síť technické infrastruktury v podélném směru.
- (vii) Byla-li v souladu s Vyjádřením a těmito VPOSEK odkryta SEK je Stavebník povinen tři (3) Pracovní dny před zakrytím SEK písemně oznámit POS zakrytí SEK a vyzvat ho ke kontrole před zakrytím. Oznámení Stavebníka dle předchozí věty musí obsahovat minimálně předpokládaný Den zakrytí, číslo jednací Vyjádření a kontaktní údaje Stavebníka. Stavebník není oprávněn provést zakrytí do doby, než získá písemný souhlas POS se zakrytím.

## 7. ROZHODNÉ PRÁVO

Vyjádření a VPOSEK se řídí českým právem, zejména Občanským zákoníkem, Zákonem o elektronických komunikacích a Stavebním zákonem. Veškeré spory z Vyjádření či VPOSEK vyplývající budou s konečnou platností řešeny u příslušného soudu České republiky.

## 8. PÍSEMNÝ STYK

Písemným stykem či pojmem „písemně“ se pro účely Vyjádření a VPOSEK rozumí předání zpráv jedním z těchto způsobů:

- v listinné podobě;
- e-mailovou zprávou s uznávaným elektronickým podpisem dle zák. č. 297/2016 Sb., o službách vytvářejících důvěru pro elektronické transakce, v účinném znění; a/nebo e-mailovou zprávou zaslanou na adresu POS;

## 9. ZÁVĚREČNÁ USTANOVENÍ

- (i) Stavebník, Žadatel nebo jím pověřená třetí osoba je počínaje Dnem převzetí Vyjádření povinen užít informace a data uvedená ve Vyjádření pouze a výhradně k účelu, pro který mu byla tato poskytnuta. Stavebník, Žadatel nebo jím pověřená třetí osoba není oprávněn informace a data rozmnožovat, rozšiřovat, pronajímat, půjčovat či jinak umožnit jejich užívání třetí osobou bez předchozího písemného souhlasu společnosti CETIN.
- (ii) Pro případ porušení kterékoliv z povinností Stavebníka, Žadatele nebo jím pověřené třetí osoby, založené Vyjádřením /nebo těmito VPOSEK je Stavebník, Žadatel či jím pověřená třetí osoba odpovědný za veškeré náklady a škody, které společnosti CETIN vzniknou porušením povinností Stavebníka, Žadatele nebo jím pověřené třetí osoby.

Číslo jednací: 852932/20

Číslo žádosti: 0120 986 093

**Informace k vytyčení SEK**

V případě požadavku na vytyčení SEK společnosti CETIN se, prosím, obraťte na společnosti uvedené níže:

**CETIN a.s. - středisko Morava jih**

se sídlem: Českomoravská 2510/19, Libeň, 190 00 Praha 9

IČ: 04084063

DIČ: CZ04084063

kontakt: tel: 238465229 obslužná doba po-pa 7 - 15 hod

**TEMO-TELEKOMUNIKACE, a.s. - výhradní dodavatel společnosti CETIN a.s.**

se sídlem: U Záběhlického zámku 233/15, 106 00 Praha 10

IČ: 25740253

DIČ: CZ25740253

kontakt: Pavel Drdla, mobil: 725871746, e-mail: pavel.drdla@temo.cz

Klíma Jiří, mobil: 602450093, e-mail: jiri.klima@temo.cz

**CONTENT, s.r.o.**

se sídlem: Karlov 1246, 594 01 Velké Meziříčí, pobočka: Okružní 28/18, 591 01 Žďár nad Sázavou

IČ: 63492164

DIČ: CZ63492164

kontakt: Martin Kalina, tel/fax: 566521721, mobil: 777702117, e-mail: kalina@content-vm.cz,  
vytycenisiti@seznam.cz**ELTER, s.r.o.**

se sídlem: Straněnská 1149, 539 01 Hlinsko

IČ: 49814419

DIČ: CZ49814419

kontakt: tel.: 469312100, mobil: 731115925, e-mail: elter.hlinsko@xaz.cz

Havel Stanislav, mobil: 736778264, Chadima Zdeněk, mobil: 731115933

**GIS-STAVINVEST, a.s.**

se sídlem: Pražská 1156, Pelhřimov

IČ: 25163558

DIČ: CZ25163558

kontakt: Petr Novák, mobil: 737 286 334, tel/fax: 596 541 102, e-mail: ostrava@gis-stavinvest.cz

**Chadima Zdeněk**

se sídlem: Máchova 257, 539 73 Skuteč

IČ: 01222163

DIČ:

kontakt: Zdeněk Chadima, tel: 731115933, e-mail: z.chadima@tiscali.cz

**Jiří Novotný, Montáž, údržba a servis tel.sítí - okr. Třebíč, Znojmo**

se sídlem: Akad. Práta 524, 675 55 Hrotovice, okr. Třebíč

IČ: 72377259

DIČ:

kontakt: Jiří Novotný, tel.: 568860888, mobil: 777318588, e-mail: novotny.hrotovice@seznam.cz

**Josef Joura**

se sídlem: Okřešice 53, okres Třebíč, 674 01

IČ: 88282091

DIČ: CZ6312180820

kontakt: Josef Joura, mobil: 602578674, e-mail: josefjoura@seznam.cz

**Karel Horský**

se sídlem: Poličská 877/36, 568 02 Svitavy - Předměstí

IČ: 01377841

DIČ:

kontakt: Karel Horský, mobil: 602 483 023, e-mail: k.horsky.sy@gmail.com

Číslo jednací: 852932/20

Číslo žádosti: 0120 986 093

**K+K ELTEC, s.r.o.**

se sídlem: Smetanova 997, 517 41 Kostelec nad Orlicí

IČ: 25277308

DIČ: CZ25277308

kontakt: Radovan Krsek, mobil: 603486395, e-mail: krsek@eltec.cz

**PELMONT s.r.o**

se sídlem: Vlášnická 1111, 393 01 Pelhřimov

IČ: 25172786

DIČ: CZ25172786

kontakt: Karel Pichl, tel.: 565325325, fax: 565333565, mobil: 602227227, e-mail: pelmont@pelmont.cz

**Radim Zabloudil**

se sídlem: Tábor 2356/28a, 602 00 Brno - Žabovřesky

IČ: 74899589

DIČ: CZ6210151585

kontakt: Radim Zabloudil, mobil: 602760276, e-mail: radim.zabloudil@seznam.cz

**TEMO-TELEKOMUNIKACE, a.s. - výhradní dodavatel společnosti CETIN a.s.**

se sídlem: pracoviště Žižkova 832, 580 01 Havlíčkův Brod

IČ: 25740253

DIČ: CZ25740253

kontakt: Jan Dostál, mobil: 602482982, e-mail: jan.dostal@temo.cz

**TELEPROG s.r.o.,**

se sídlem: Znojemská 4665/78a, 586 01 Jihlava

IČ: 60721197

DIČ: CZ60721197

kontakt: Luboš Štěpnička, tel.: 567322089, fax: 567161319, mobil: 602782898, e-mail: stepnicka@teleprog.cz

**Vegacom, a.s.**

se sídlem: Rantířov 20, ( Areál Agropodnik), 588 41 Vyskytná nad Jihlavou


IČ: 25788680

DIČ: CZ25788680

kontakt: Martin Pečar, mobil: 603855658, e-mail: pecar@vegacom.cz

Zdeněk Plšek, mobil: 605232401, e-mail: plsek@vegacom.cz

## SITUAČNÍ VÝKRES - ZÁJMOVÉ ÚZEMÍ

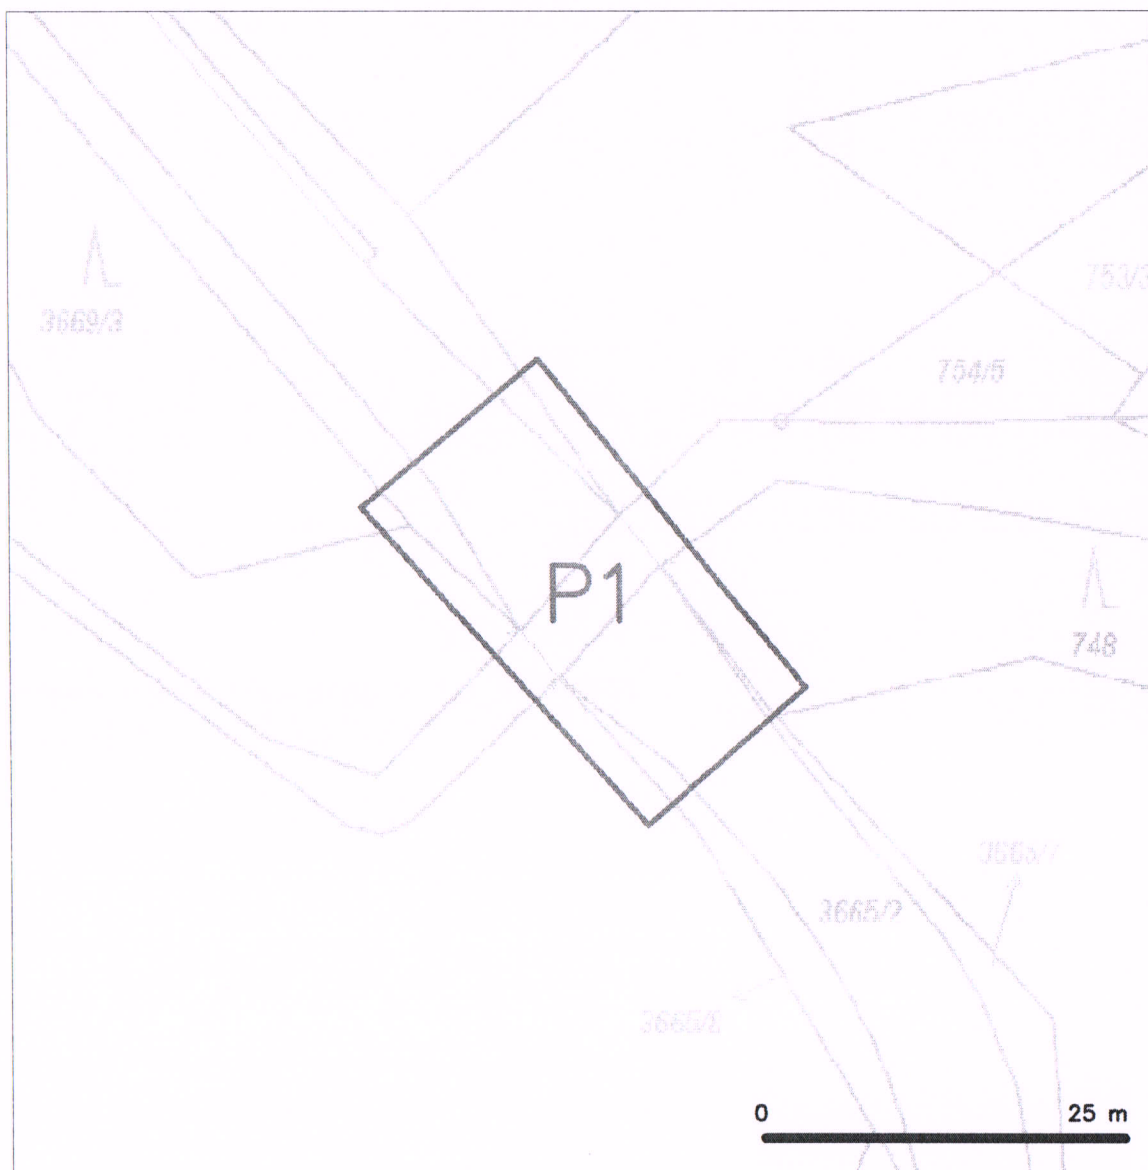


### LEGENDA

----- hranice zájmového území k vyjádření

*Karl*  
 CETIN a.s.  
 Českomoravská 2510/19, Libeň  
 190 00 Praha 9  
 DIČ: CZ04084063  
 102

## SITUAČNÍ VÝKRES - POLYGON 1

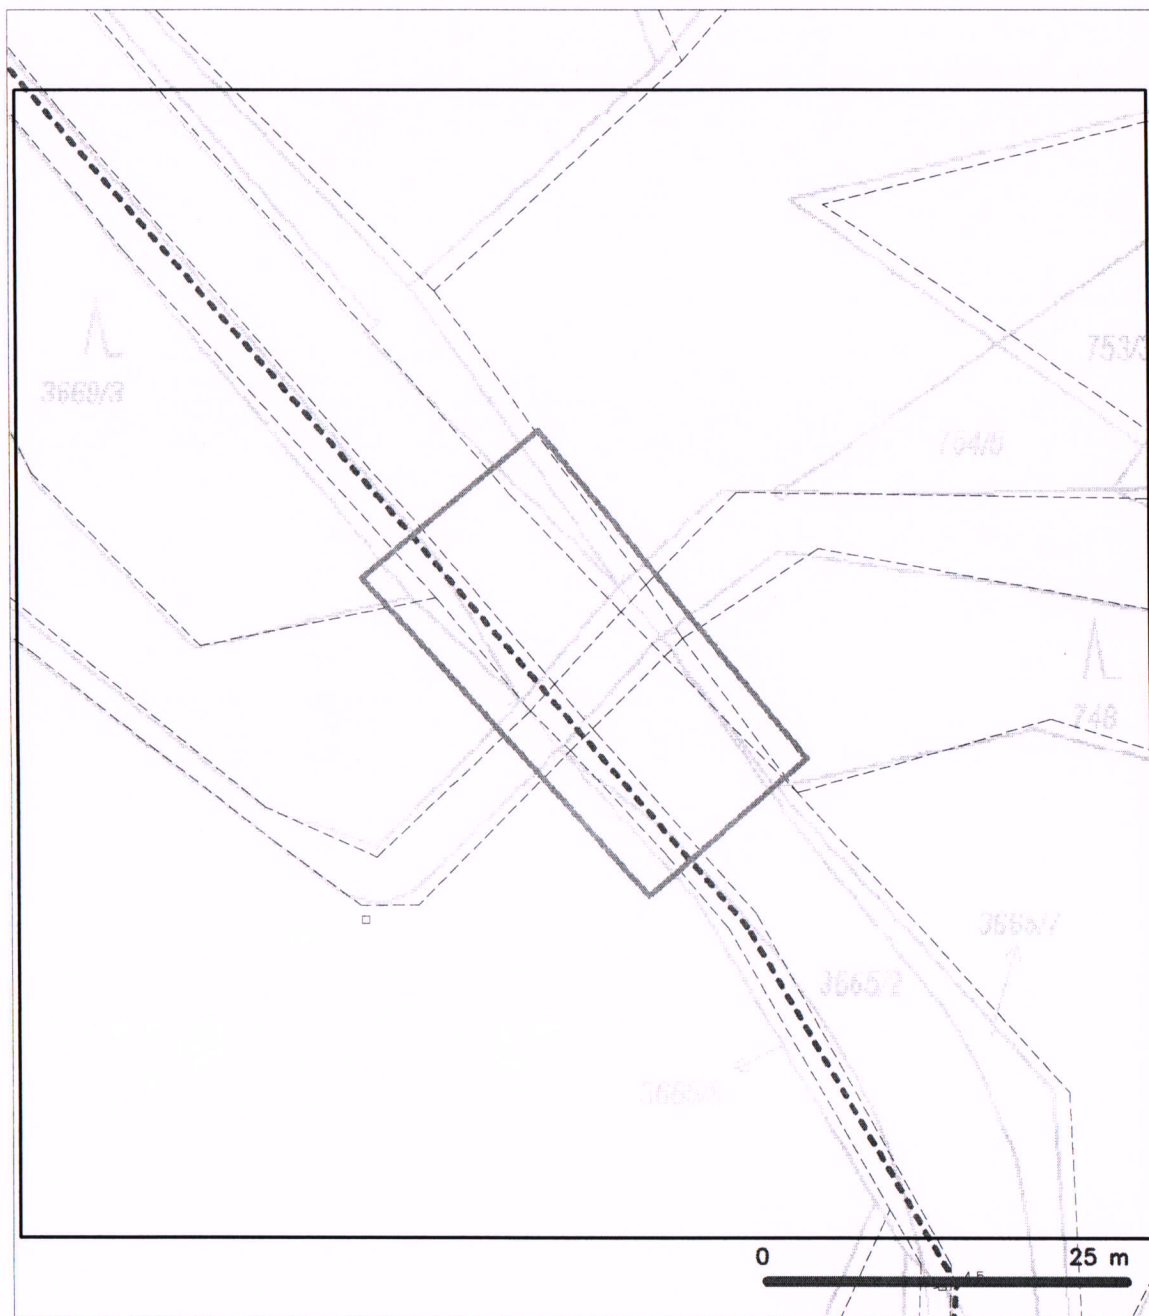

### LEGENDA

----- hranice zájmového území k vyjádření  
 --- NN přípojka, území s NN přípojkou CETIN  
 --- zaměřený průběh metalického kabelu  
 --- zaměřený průběh optického kabelu, HDPE trubky  
 --- nebo souběh optického a metalického kabelu  
 --- nezaměřený průběh metalického kabelu  
 --- nadzemní síť cizí

--- nezaměřený průběh optického kabelu, HDPE trubky  
 nebo souběh optického a metalického kabelu  
 --- radiové síť, ochranné pásmo radiové sítě  
 --- nadzemní síť  
 --- neprovozovaná síť  
 --- C --- podzemní síť cizí  
 --- síť s NN  
 [---] kolektor, kabelovod

**VYJÁDŘENÍ O EXISTENCI SÍTĚ ELEKTRONICKÝCH KOMUNIKACÍ**  
**společnosti CETIN a.s.**  
**(„Vyjádření“)**

**A VŠEOBECNÉ PODMÍNKY OCHRANY SÍTĚ ELEKTRONICKÝCH KOMUNIKACÍ**  
**společnosti CETIN a.s.**  
**(„Všeobecné podmínky ochrany SEK“)**

toto Vyjádření a Všeobecné podmínky ochrany SEK je vydané dle ustanovení § 101 zákona č. 127/2005 Sb., o elektronických komunikacích a o změně některých souvisejících zákonů, v účinném znění („**Zákon o elektronických komunikacích**“), a dle ustanovení § 161 zákona č. 183/2006 Sb., o územním plánování a stavebním řádu, v účinném znění („**Stavební zákon**“), a dle příslušných ustanovení zákona č. 89/2012 Sb., občanský zákoník, v účinném znění („**Občanský zákoník**“)

**Číslo jednací: 715129/20**

**Číslo žádosti: 0120 859 132 („Žádost“)**

|  |  |   |
|--|--|---|
| Název akce („Stavba“)                      |  | III/1329 Žirovnice, most ev.č.1329-1          |
| Důvod vydání Vyjádření („Důvod vyjádření“) |  | Informace o poloze sítě                       |
| Žadatel                                    | Pracný Jan, Ing., kontaktní osoba: Pracný Jan, Ing. , Výholec 1148/23, Brno, 62400 |   |
| Stavebník                                  | -- neuvedeno --, , -- neuvedeno --, 0  |   |
| Zájmové území                              | Okres  | Pelhřimov                                     |
|  | Obec   | Žirovnice                                     |
|  | Kat. území / č. parcely  | Žirovnice                                     |
| Platnost Vyjádření                         |  | 31. 7. 2022 („Den konce platnosti Vyjádření“) |

Žadatel Žádostí určil a vyznačil Zájmové území, jakož i určil Důvod Vyjádření.

Na základě určení a vyznačení Zájmového území Žadatelem a na základě určení Důvodu Vyjádření vydává společnost CETIN a.s. následující Vyjádření:

**Dojde ke střetu** se sítí elektronických komunikací (dále jen „SEK“) společnosti **CETIN a.s.**

- (I) Na Žadatelem určeném a vyznačeném Zájmovém území se vyskytuje SEK společnosti CETIN a.s.; a
- (II) Stavebník nebo jím pověřená třetí osoba je povinen řídit se Všeobecnými podmínkami ochrany SEK, které jsou nedílnou součástí Vyjádření; a
- (III) pro případ, že bude nezbytné přeložení SEK, zajistí vždy takové přeložení SEK její vlastník, společnost CETIN a.s. Stavebník, který vyvolal překládku SEK je dle ustanovení § 104 odst. 17 Zákona o elektronických komunikacích povinen uhradit společnosti CETIN a.s. veškeré náklady na nezbytné úpravy dotčeného úseku SEK, a to na úrovni stávajícího technického řešení; a
- (IV) pro účely přeložení SEK dle bodu (III) tohoto Vyjádření je Stavebník povinen uzavřít se společností CETIN a.s. Smlouvu o realizaci překládky SEK; a
- (V) Stavebník a/nebo Žadatel není oprávněn užít toto Vyjádření k podání jakékoliv žádosti o vydání jakéhokoliv správního rozhodnutí či jiného rozhodnutí majícího obdobný charakter.

Číslo jednací: 715129/20

Číslo žádosti: 0120 859 132

Vyjádření je platné pouze pro Zájmové území určené a vyznačené Žadatelem, jakož i pro Důvod Vyjádření stanovený a určený Žadatelem v Žádosti.

Vyjádření pozbývá platnosti i) dnem, kdy je Žadatelem a/nebo Stavebníkem použito k podání žádosti o vydání jakéhokoliv správního rozhodnutí či jiného rozhodnutí majícího obdobný charakter a/nebo dnem zahájení jakéhokoliv správního rozhodnutí či jiného rozhodnutí majícího obdobný charakter, ve kterém bylo Vyjádření použito, ii) uplynutím doby platnosti v tomto Vyjádření uvedené, iii) změnou rozsahu Zájmového území či změnou Důvodu Vyjádření uvedeného v Žádosti a/nebo iv) porušením Všeobecných podmínek ochrany SEK, to vše v závislosti na tom, která ze skutečností rozhodná pro pozbytí platnosti Vyjádření nastane nejdříve.

Společnost CETIN a.s. vydáním tohoto Vyjádření poskytl Žadateli pro Žadatelem určené a vyznačené Zájmové území veškeré informace o SEK dostupné společnosti CETIN a.s. ke dni podání Žádosti.

Ze strany společnosti CETIN a.s. může v některých případech docházet ke zpracování Vašich osobních údajů. Ke zpracování Vašich osobních údajů dochází vždy v souladu s platnými právními předpisy. Konkrétní zásady a podmínky zpracování osobních údajů společností CETIN a.s. jsou dostupné na <https://www.cetin.cz/zasady-ochrany-osobnich-udaju>.

V případě dotazů k Vyjádření kontaktujte prosím asistenční linku 238 461 111.

**Přílohami Vyjádření jsou:**

- *Všeobecné podmínky ochrany SEK*
- *Informace k vytýčení SEK ve vlastnictví společnosti CETIN a.s.*
- *Informace o možném napojení na SEK ve vlastnictví společnosti CETIN a.s.*
- *Situační výkres (obsahuje Zájmové území určené a vyznačené Žadatelem a výřezy účelové mapy SEK)*

Vyjádření vydala společnost **CETIN a.s.** dne: 31. 7. 2020.

CETIN a.s.  
Českomoravská 2510/19, Libeň  
190 00 Praha 9  
DIČ: C704084063

|     |
|-----|
| 102 |
|-----|

**VŠEOBECNÉ PODMÍNKY OCHRANY SÍTĚ ELEKTRONICKÝCH KOMUNIKACÍ společnosti CETIN a.s.****1. PLATNOST VŠEOBECNÝCH PODMÍNEK**

- i) Tyto Všeobecné podmínky ochrany sítě elektronických komunikací (dále jen „**VPOSEK**“) tvoří součást Vyjádření (jak je tento pojem definován níže v článku 2 VPOSEK).
- ii) V případě rozporu mezi Vyjádřením a těmito VPOSEK mají přednost ustanovení Vyjádření, pokud není těmito VPOSEK stanoveno jinak.

**2. DEFINICE**

Níže uvedené termíny, jsou-li použity v těchto VPOSEK a uvozeny velkým písmenem, mají následující význam, není-li těmito VPOSEK a/nebo Příslušnými požadavky stanoveno výslovně jinak:

„**CETIN**“ znamená CETIN a.s. se sídlem Českomoravská 2510/19, Libeň, 190 00 Praha 9, IČO: 04084063, zapsaná v obchodním rejstříku vedeném Městským soudem v Praze pod spz. B 20623;

„**Den**“ je kalendářní den;

„**Kabelovod**“ podzemní zařízení sestávající se z tělesa Kabelovodu a kabelových komor, sloužící k zatahování kabelů a ochranných trubek;

„**Občanský zákoník**“ znamená zákon č. 89/2012 Sb., občanský zákoník, v účinném znění;

„**POS**“ je zaměstnanec společnosti CETIN, pověřený ochranou sítě, Eva Pyroutková, tel.: 602 428 844, e-mail: eva.pyroutkova@cetin.cz;

„**Pracovní den**“ znamená Den, kromě soboty, neděle, a státních svátků a ostatních svátků ve smyslu zákona č. 245/2000 Sb., o státních svátcích, o významných dnech a o dnech pracovního klidu, v účinném znění;

„**Příslušné požadavky**“ znamená jakýkoli a každý příslušný právní předpis, vč. technických norem, nebo normativní právní akt veřejné správy či samosprávy, nebo jakékoli rozhodnutí, povolení, souhlas nebo licenci, včetně podmínek, které s ním souvisí;

„**Překládka**“ je stavba spočívající ve změně trasy vedení SEK ve vlastnictví CETIN nebo přemístění zařízení SEK ve vlastnictví CETIN; Stavebník, který Překládku vyvolal, je dle ustanovení § 104 odst. 17 Zákona o elektronických komunikacích povinen uhradit společnosti CETIN veškeré náklady na nezbytné úpravy dotčeného úseku SEK, a to na úrovni stávajícího technického řešení;

„**SEK**“ je síť elektronických komunikací ve vlastnictví CETIN;

„**Stavba**“ je stavba a/nebo činnost ve vztahu, k níž bylo vydáno Vyjádření, a je prováděna Stavebníkem a/nebo Žadatelem v souladu s Příslušnými požadavky, povolená příslušným správním rozhodnutím vydaným dle Stavebního zákona;

„**Stavebník**“ je osoba takto označená ve Vyjádření;

„**Stavební zákon**“ je zákon č. 183/2006 Sb., o územním plánování a stavebním řádu;

„**Vyjádření**“ je vyjádření o existenci sítě elektronických komunikací vydané společností CETIN dne 31. 7. 2020 pod č.j. 715129/20;

„**Žájmové území**“ je území označené Žadatelem a/nebo Stavebníkem v Žádosti;

„**Situační výkres**“ je výkres, který je přílohou Vyjádření a obsahuje Žájmové území určené a vyznačené Žadatelem v Žádosti a výřezy účelové mapy SEK;

„**Zákon o elektronických komunikacích**“ je zákon č. 127/2005 Sb., o elektronických komunikacích a o změně některých souvisejících zákonů, v účinném znění;

„**Žadatel**“ je osoba takto označená ve Vyjádření.

„**Žádost**“ je žádost, kterou Žadatel a/nebo Stavebník požádal CETIN o vydání Vyjádření.

**3. PLATNOST A ÚČINNOST VPOSEK**

Tyto VPOSEK jsou platné a účinné Dnem odeslání Vyjádření na i) adresu elektronické pošty Stavebníka a/nebo Žadatele uvedenou v Žádosti nebo ii) adresu pro doručení prostřednictvím poštovní přepravy uvedenou Stavebníkem a/nebo Žadatelem v Žádosti.

**4. OBECNÁ PRÁVA A POVINNOSTI STAVEBNÍKA A/NEBO ŽADATELE**


- (i) Stavebník, Žadatel je výslovně srozuměn s tím, že SEK je veřejně prospěšným zařízením, byla zřízena ve veřejném zájmu a je chráněna Příslušnými požadavky.
- (ii) SEK je chráněna ochranným pásmem, jehož rozsah je stanoven (a) ustanovením § 102 Zákona o elektronických komunikacích a/nebo (b) právními předpisy účinnými před Zákonom o elektronických komunikacích, není-li Příslušnými požadavky stanoveno jinak.
- (iii) Stavebník, Žadatel nebo jím pověřená třetí osoba, je povinen při provádění Stavby nebo jiných prací, při odstraňování havárií a projektování staveb, řídit se Příslušnými požadavky, správnou praxí v oboru stavebnictví a technologickými postupy a je povinen učinit veškerá nezbytná opatření vyžadovaná Příslušnými požadavky k ochraně SEK před poškozením. Povinnosti dle tohoto odstavce má Stavebník rovněž ve vztahu k SEK, které se nachází mimo Žájmové území.
- (iv) Při zjištění jakéhokoliv rozporu mezi údaji v Situačním výkresu, který je přílohou Vyjádření a skutečným stavem, je Stavebník a/nebo Žadatel povinen bez zbytečného odkladu, nejpozději Den následující po zjištění takové skutečnosti, zjištěný rozpor oznámit POS.
- (v) Stavebník, Žadatel nebo jím pověřená třetí osoba, je povinen každé poškození či krádež SEK bezodkladně, nejpozději Den následující po zjištění takové skutečnosti, oznámit takovou skutečnost dohledovému centru společnosti CETIN na telefonní číslo +420 238 464 190.
- (vi) Bude-li Stavebník, Žadatel nebo jím pověřená třetí osoba na společnosti CETIN požadovat, aby se jako účastník správního řízení, pro jehož účely bylo toto Vyjádření vydáno, vzdala práva na odvolání proti rozhodnutí vydanému ve správním řízení, je oprávněn kontaktovat POS.

**5. POVINNOSTI STAVEBNÍKA PŘI PŘÍPRAVĚ STAVBY**

- (i) Při projektování Stavby je Stavebník povinen zajistit, aby projektová dokumentace Stavby (i) zohledňovala veškeré požadavky na ochranu SEK vyplývající z Příslušných požadavků, zejména ze Zákona o elektronických komunikacích a Stavebního zákona, (ii) respektovala správnou praxi v oboru stavebnictví a technologické postupy a (iii) umožňovala, aby i po provedení a umístění Stavby dle takové projektové dokumentace byla společnost CETIN, jako vlastník SEK schopna bez jakýchkoli omezení a překážek provozovat SEK, provádět údržbu a opravy SEK.
- (ii) Nebude-li možné projektovou dokumentací zajistit některý, byť i jeden z požadavků dle předchozího odstavce (i) a/nebo umístění Stavby by mohlo způsobit, že nebude naplněn některý, byť i jeden z požadavků dle předchozího odstavce (i), vyvolá Stavebník Překládku.
- (iii) Při projektování Stavby, která se nachází nebo je u ní zamýšleno, že se bude nacházet v ochranném pásmu radiových tras společnosti CETIN a překračuje výšku 15 m nad zemským povrchem, a to včetně dočasných objektů zařízení staveniště (jeřáby, konstrukce, atd.) je Stavebník povinen písemně kontaktovat POS za účelem získání konkrétního stanoviska a podmínek k ochraně radiových tras společnosti CETIN a pro určení, zda Stavba vyvolá Překládku. Ochranné pásmo radiových tras v šíři 50m je zakresleno do situačního výkresu, který je součástí tohoto Vyjádření.

**VŠEOBECNÉ PODMÍNKY OCHRANY SÍTĚ ELEKTRONICKÝCH KOMUNIKACÍ společnosti CETIN a.s.**

## SITUAČNÍ VÝKRES - ZÁJMOVÉ ÚZEMÍ

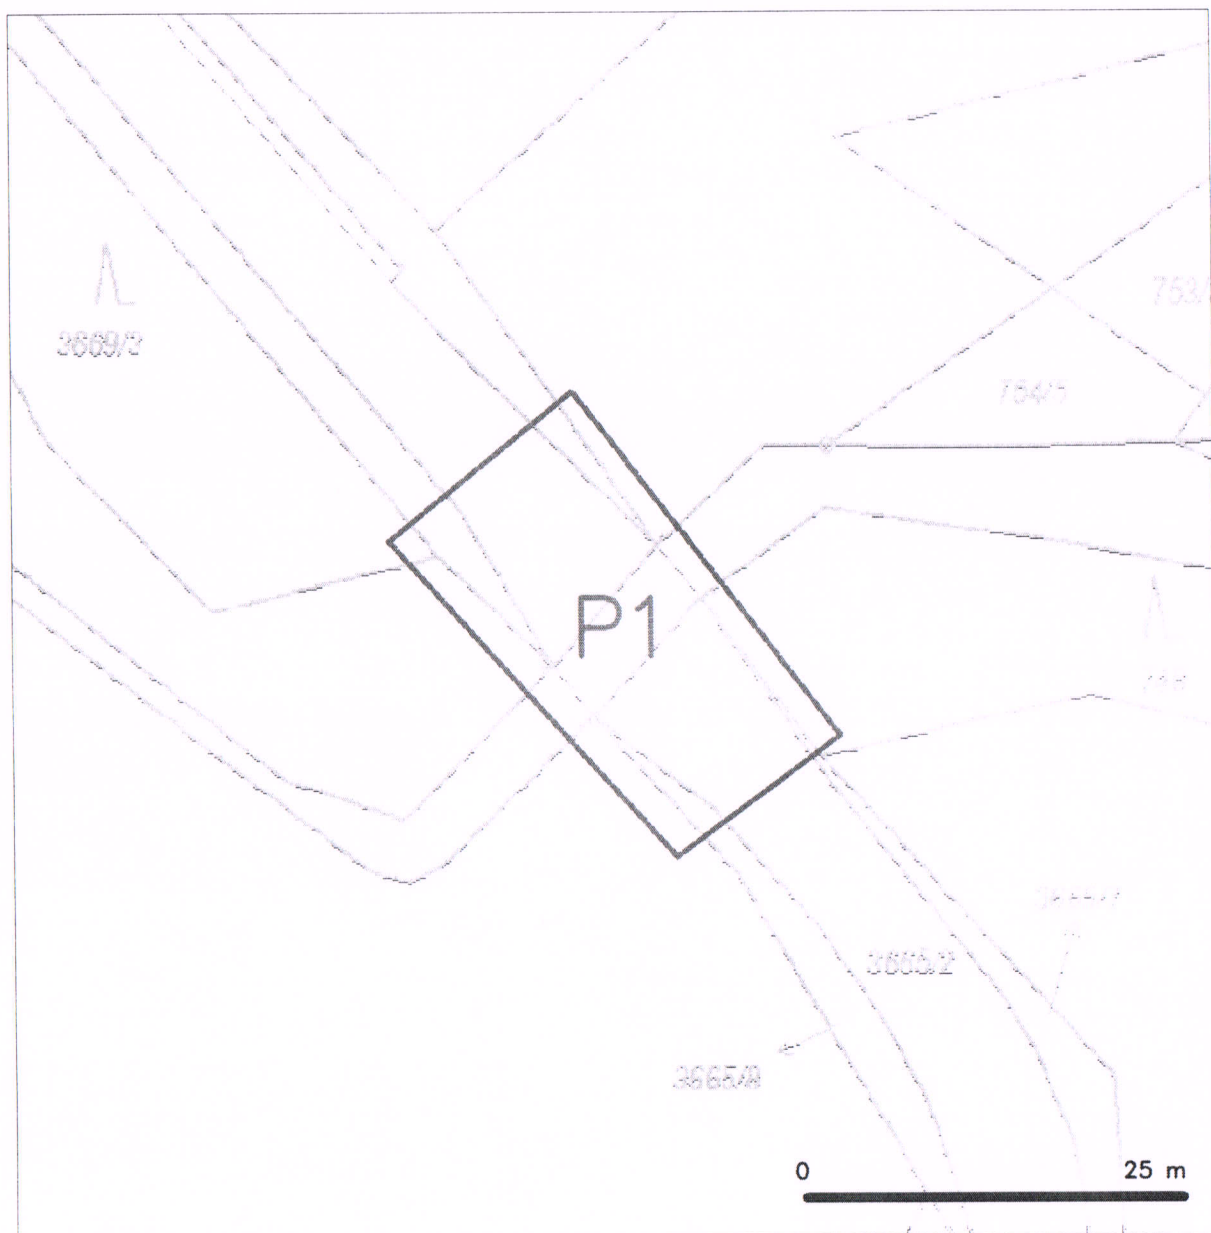

### LEGENDA


----- hranice zájmového území k vyjádření

*Karl*

CETIN a.s.  
Českomoravská 2510/19, Libeň  
190 00 Praha 9  
DIČ: CZ04084063

102


## SITUAČNÍ VÝKRES - POLYGON 1

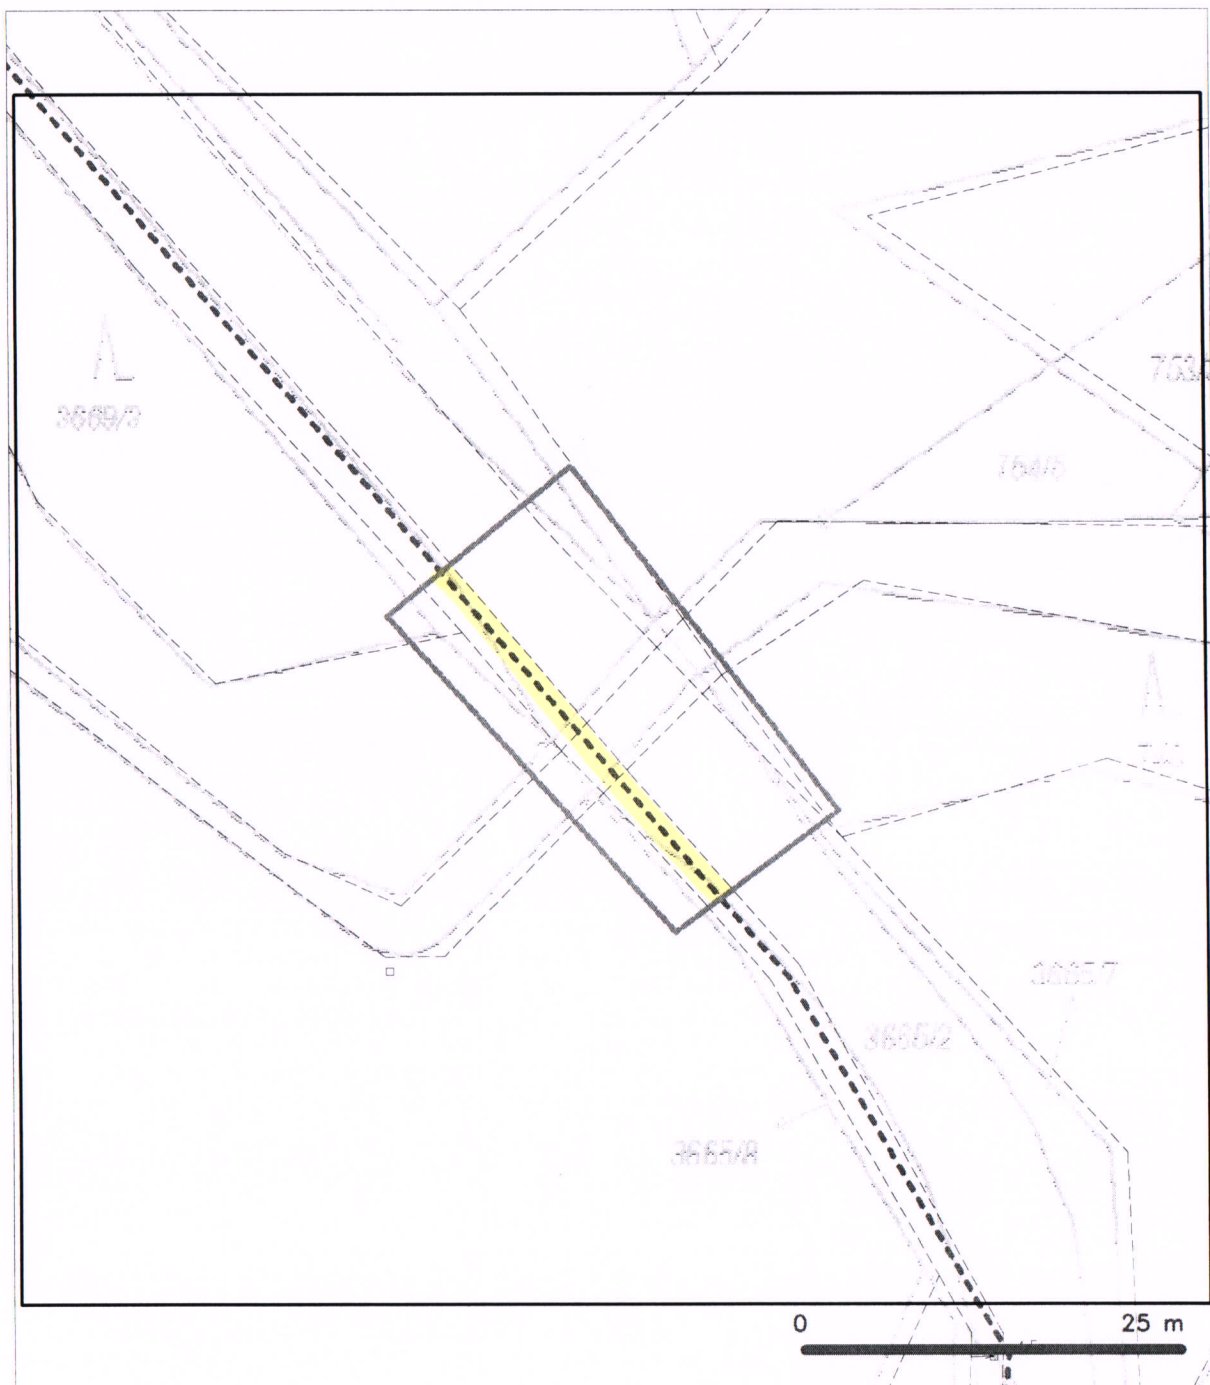

### LEGENDA

- hranice zájmového území k vyjádření
- - - - - NV přípojka, území s NV přípojkou CETIN
- zaměřený průběh metalického kabelu
- zaměřený průběh optického kabelu, HDPE trubky nebo souběh optického a metalického kabelu
- nezaměřený průběh metalického kabelu
- nadzemní síť cizí

- nezaměřený průběh optického kabelu, HDPE trubky nebo souběh optického a metalického kabelu
- radiové síť, ochranné pásmo radiové sítě
- nadzemní síť
- neprovozovaná síť
- podzemní síť cizí
- síť s NV
- [ ] kolektor, kabelovod

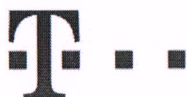

Vyřizuje: Dundáček Petr

E-mail: petr.dundacek@t-mobile.cz

Pracný Jan, Ing.  
Ing. Jan Pracný  
Výholec 1148/23  
62400 Brno

Naše značka: E32592/20

V Praze dne: 31.7.2020

**Vyjádření a stanovení podmínek pro udělení souhlasu s umístěním stavby v ochranném pásmu sítě technické infrastruktury ( TI ) společnosti T-Mobile Czech Republic a.s.**

Vydané podle § 101 ZÁKONA Č. 127/2005 Sb., o elektronických komunikacích a o změně některých souvisejících zákonů ( zákon o elektronických komunikacích – dále jen ZEK ), ve znění pozdějších předpisů a §161 zákona č. 183/2006 Sb., o územním plánování a stavebním řádu ( stavební zákon) či dle dalších příslušných právních předpisů

**Věc:** III/1329 Žirovnice, most ev.č.1329-1

**Stupeň:** Jiný důvod

Na základě předložených projektových podkladů **dáváme souhlasné stanovisko** k vydání Územního souhlasu / rozhodnutí (Stavebního povolení) a následně **souhlas s realizací stavby**.

Dle předložených dokladů nedojde ke kolizi s technickou infrastrukturou společnosti **T-Mobile Czech Republic a.s.**

Toto stanovisko má platnost 1 rok.

Vydané stanovisko nelze prodloužit. Po uplynutí platnosti zadejte žádost o nové stanovisko.

**T-Mobile**  
T-Mobile Czech Republic a.s.  
Tomčikova 2144/1  
148 00 Praha 4  
IČ 649 49 681, DIČ CZ64949681

.....  
Ochrana sítí  
Technologický úsek

**V případě doplňujících dotazů vždy uvádějte v „Předmětu“ e-mailu číslo jednací.**



Příloha č. 1

## Rekapitulace žádosti o vyjádření k existenci sítě elektronických komunikací

Číslo žádosti: **E32592/20**  
Název stavby /akce: **III/1329 Žirovnice, most ev.č.1329-1**  
Datum podání žádosti: **31.7.2020**  
Důvod žádosti: **Jiný důvod**  
Popis jiného důvodu žádosti: **Existence sítě**  
Poznámka:

### Žadatel

Firma / organizace: **Pracný Jan, Ing.**  
IČ: **62087851**  
DIČ:  
Kontaktní osoba: **Ing. Jan Pracný**  
Adresa: **Výholec 1148/23**  
Město / obec: **Brno**  
PSČ: **62400**  
Stát:  
E-mail: **jpracny@gmail.com**  
Telefonní číslo: **+420602966867**

### Stavebník

Firma / organizace:  
Kontaktní osoba:  
Adresa:  
Město / obec:  
PSČ:  
Stát:  
E-mail:  
Telefonní číslo:

### Stavba

Výška nad terénem (metry): **0 m**  
Projektant:  
Druh stavby: **Ostatní**  
Hodnota projektu:  
Měsíc zahájení stavby:  
Měsíc ukončení stavby:

### Odeslání stanoviska

E-mail: **jpracny@gmail.com**

Příloha č. 2

## Situační plánek

Zájmová oblast (zájmové oblasti) zadaná žadatelem



Geometrie zájmové oblasti (zájmových oblastí) žádosti ve formátu WKT a souřadnicovém systému S-JTSK. Zkopírováním textu lze geometrii zobrazit v jakémkoli softwaru podporujícím formát WKT.

POLYGON((-699278.4 -1142831.53,-699266.1 -1142821.74,-699248.44 -1142844.23,-699259.35 -1142852.16,-699278.4 -1142831.53))



Pracný Jan, Ing.  
Jan Pracný  
Výholec 1148/23  
624 00 Brno

V Praze, 31.7.2020

Naše zn.: **MW9910155236196317**

Věc: vyjádření k žádosti k akci **"III/1329 Žirovnice, most ev.č.1329-1"**

Sdělujeme Vám, že společnost Vodafone Czech Republic a.s., se sídlem Praha 5, náměstí Junkových 2, IČ: 25788001, zapsaná dne 13.8. 1999 v obchodním rejstříku vedeném Městským soudem v Praze pod spisovou značkou B.6064 na základě Vámi podané žádosti a předložené dokumentace ze dne **31.7.2020**, které jsou nedílnou součástí tohoto vyjádření,

**souhlasí s realizací projektu.**

Ve vámi zadaném zájmovém území a v uvedené výšce (výška stavby: 0 m, výška jeřábu: 0 m) se **nenachází žádné** podzemní ani nadzemní vedení naší společnosti.


Platnost vyjádření je **1 rok** od data vydání. Vyjádření je platné pouze v rámci předmětného projektu a pro důvod vydání vyjádření stanovený žadatelem v žádosti.

Vyjádření pozbývá platnosti uplynutím doby platnosti, změnou rozsahu zájmového území i změnou důvodu vydání vyjádření uvedeného v žádosti, to vše v závislosti na tom, která ze skutečností rozhodná pro pozbytí platnosti tohoto vyjádření nastane nejdříve. Po skončení platnosti si musíte podat novou žádost na adrese <https://www.zadostovyjadeni.cz/vodafone/>.

S pozdravem

v.z. Nora Hlásenská  
Vodafone Czech Republic a.s.  
náměstí Junkových 2808/2  
150 00 Praha 5

Tel.: 775012847  
E-mail: nora.hlasenska1@vodafone.com

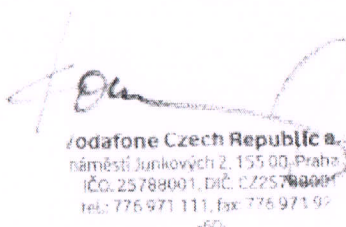

**Seznam příloh/přiložených souborů:**  
Zadost\_MW9910155236196317.pdf





E.ON Distribuce, a.s., F. A. Gerstnera 2151/6, 370 01 České Budějovice

Pracný Jan, Ing.  
Ing. Jan Pracný  
Výholec 1148/23  
62400 Brno

Pelhřimov 31.07.2020

**E.ON Distribuce, a.s.**

Poskytování informací k sítím  
U Elektrárny 226  
393 01 Pelhřimov  
www.eon-distribuce.cz

Miloš Dvořák  
T +420-56531-4450  
milos.dvorak@eon.cz

Naše značka  
M18416-26062700

**Vyjádření o existenci zařízení distribuční soustavy (elektrická síť) ve vlastnictví E.ON Distribuce, a.s.**

Investor stavby: Pracný Jan, Ing.  
Název stavby: III/1329 Žirovnice, most ev.č.1329-1  
Místo stavby: KÚ Žirovnice (797154), žadatelem vyznačené  
zájmové území

Toto vyjádření slouží pro informaci o stávajícím elektrickém zařízení distribuční soustavy vlastněném a provozovaném společností E.ON Distribuce, a.s. a je vyjádřením pro územní a stavební řízení.

**V zájmovém území se nenachází žádné zařízení ve vlastnictví E.ON Distribuce, a.s.**

**Vyjádření má platnost do 31.07.2022.**

S přátelským pozdravem

E.ON Distribuce, a.s.




**E.ON Distribuce, a.s.**  
F. A. Gerstnera 2151/6  
České Budějovice 7  
370 01 České Budějovice

Příloha: Orazítkovaná situace s informativním zákresem sítí

Číslo žádosti: 26062700

Sídlo společnosti:  
F.A. Gerstnera 2151/6  
České Budějovice 7  
370 01 České Budějovice  
Společnost je zapsána  
v Obchodním rejstříku  
vedeném Krajským soudem  
v Českých Budějovicích,  
oddíl B., vložka 1772  
IČ: 28085400

# Informativní zákres sítí **elektro** k žádosti 26062700

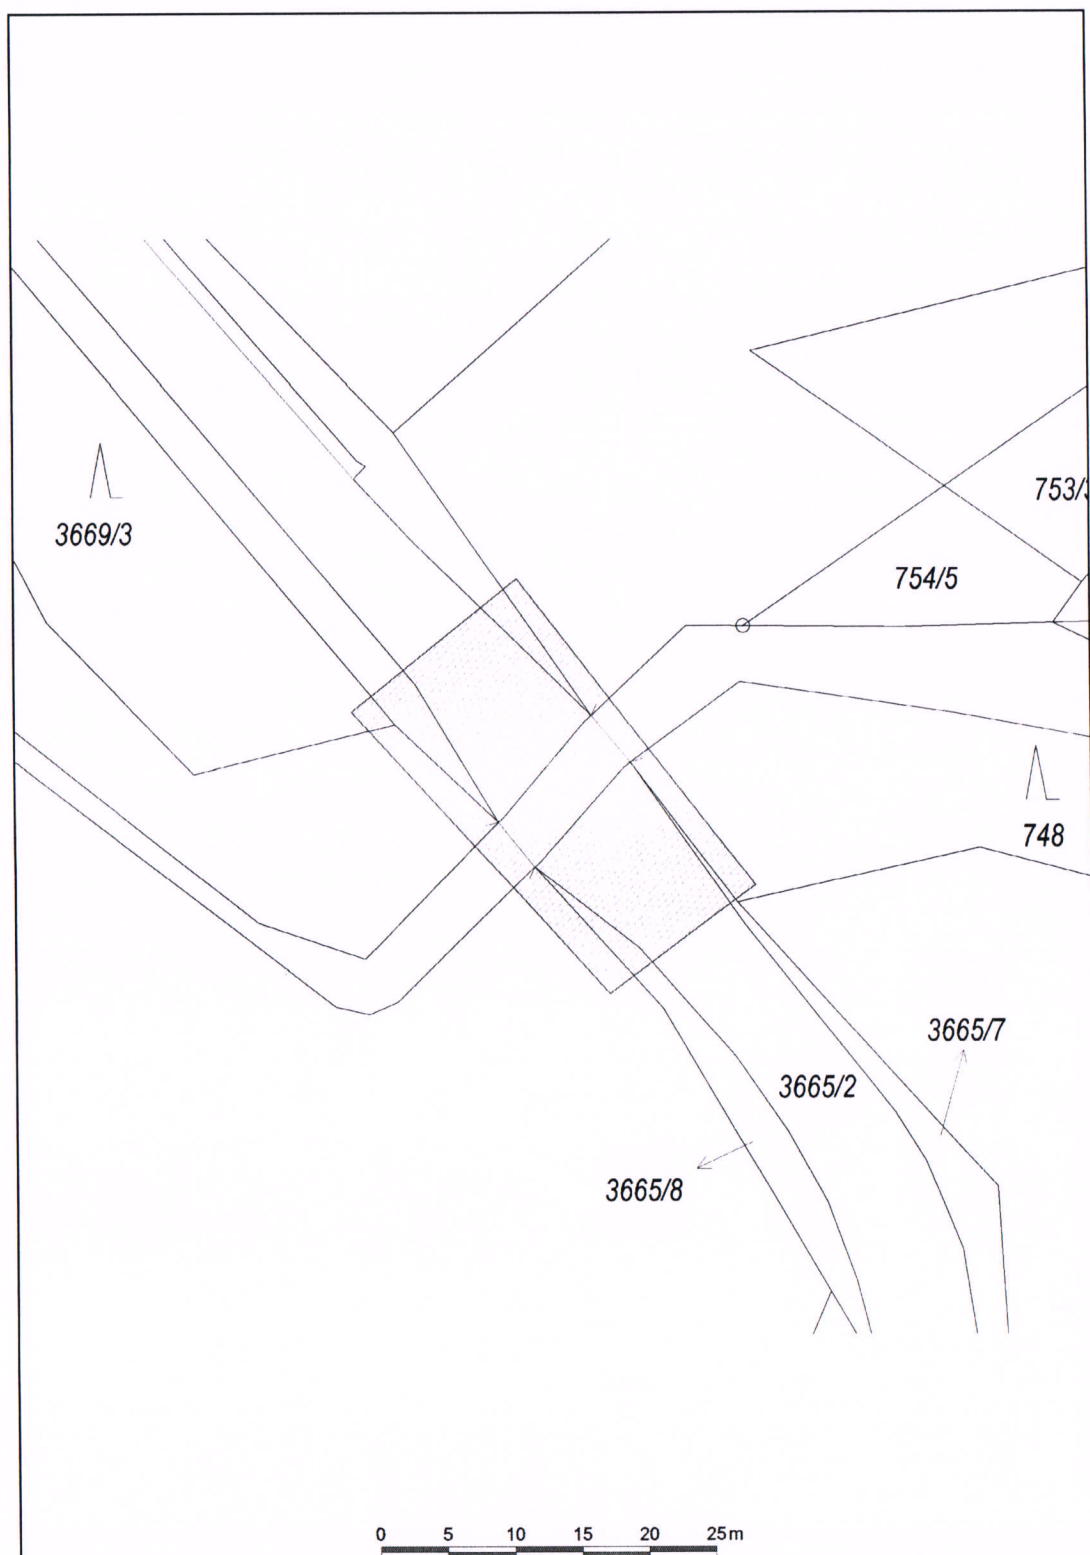

Datum 31.07.2020

**e-on**

**E.ON Distribuce, a.s.**  
F. A. Gerstnera 2151/6  
České Budějovice 7  
370 01 České Budějovice



E.ON Distribuce, a.s., F. A. Gerstnera 2151/6, 370 01 České Budějovice

Pracný Jan, Ing.  
Ing. Jan Pracný  
Výholec 1148/23  
62400 Brno

Pelhřimov 31.07.2020

**Vyjádření o existenci zařízení distribuční soustavy (plyn) ve vlastnictví E.ON Distribuce, a.s.**

Investor stavby: Pracný Jan, Ing.  
Název stavby: III/1329 Žirovnice, most ev.č.1329-1  
Místo stavby: KÚ Žirovnice (797154), žadatelem vyznačené  
zájmové území

Toto vyjádření slouží pro informaci o stávajícím zařízení distribuční soustavy plynu vlastněném a provozovaném společností E.ON Distribuce, a.s. a je vyjádřením pro územní a stavební řízení.

**V zájmovém území se nenachází žádné plynárenské zařízení ve vlastnictví E.ON Distribuce, a.s.**

**Vyjádření má platnost do 31.07.2022.**

S přátelským pozdravem

E.ON Distribuce, a.s.



**E.ON Distribuce, a.s.**  
F. A. Gerstnera 2151/6  
České Budějovice 7  
370 01 České Budějovice


**E.ON Distribuce, a.s.**

Poskytování informací k sítím  
U Elektrárny 226  
393 01 Pelhřimov  
www.eon-distribuce.cz

Miloš Dvořák  
T +420-56531-4450  
milos.dvorak@eon.cz

Naše značka  
M18416-26062700

# Informativní zákres sítí **plynu** k žádosti 26062700

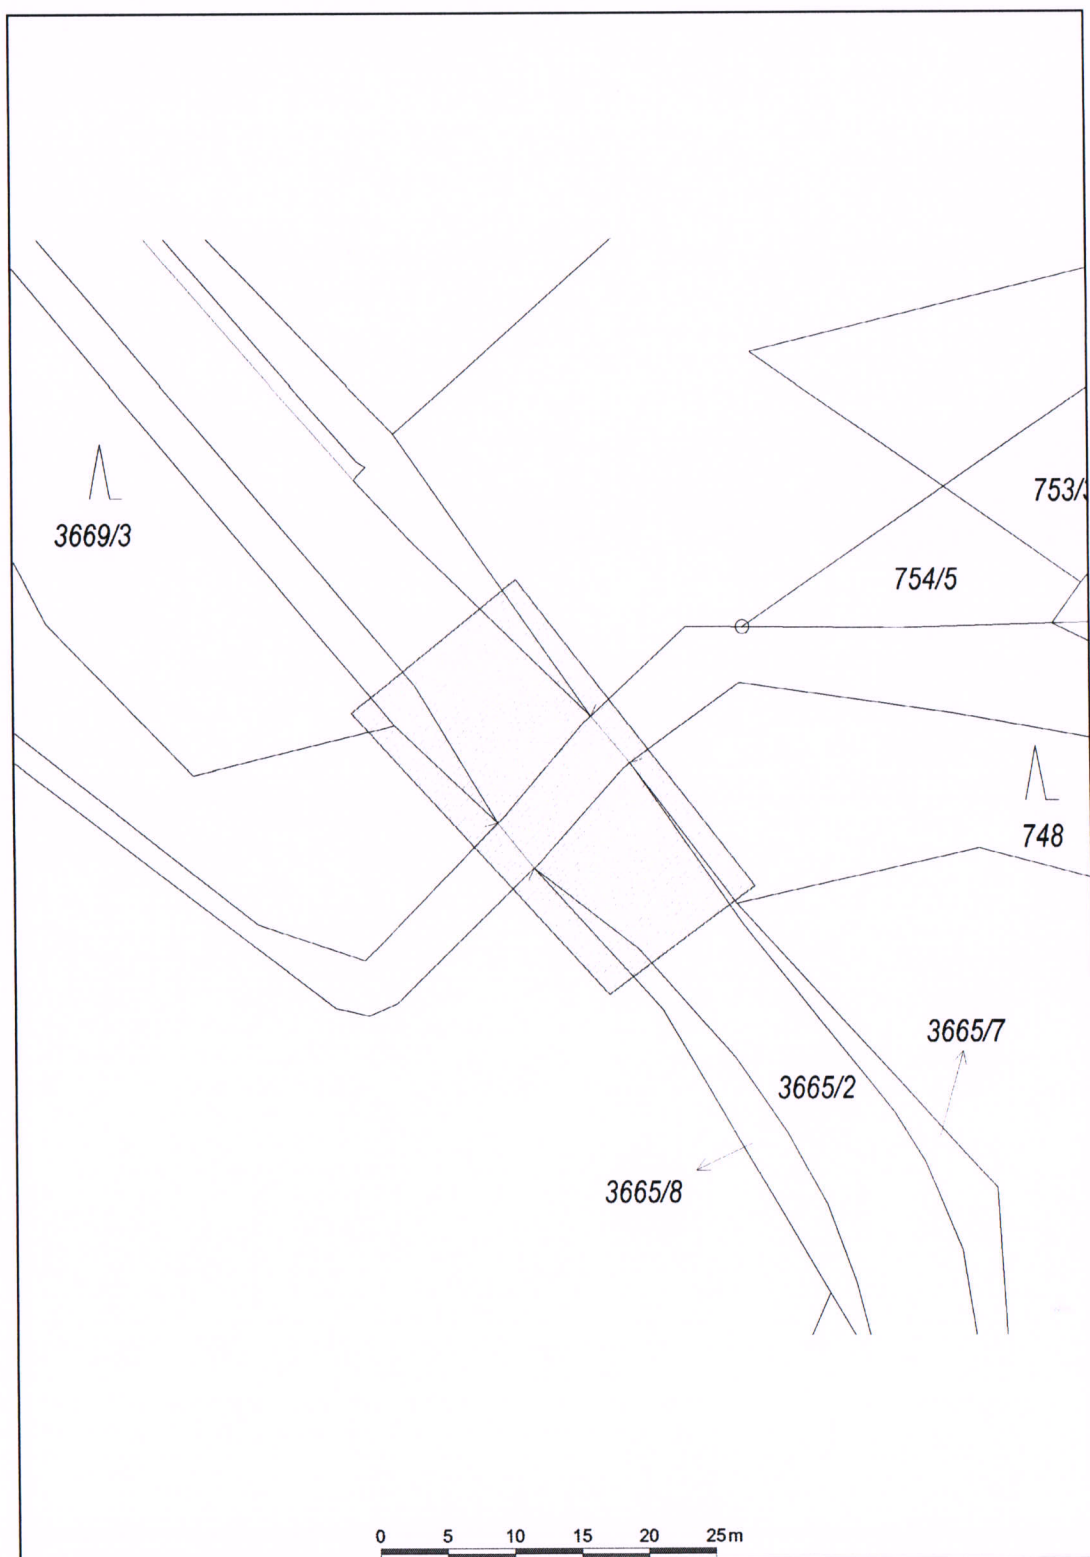

Datum 31.07.2020

**e-on**

**E.ON Distribuce, a.s.**  
F. A. Gerstnera 2151/6  
České Budějovice 7  
370 01 České Budějovice

Jan Ing. Pracný  
Pracný Jan, Ing.  
Výholec 1148/23  
62400 Brno

Dne: 31.07.2020  
Vaše č.j.: 2020312058  
Sp.zn: 10033/20  
Vyřizuje: Bednářová Zuzana

**Věc: III/1329 Žirovnice, most ev.č.1329-1 - Existence sítí**


K Vaší výše uvedené žádosti sdělujeme, že v k.ú. Žirovnice se v místě, které bylo vymezeno ve Vaší žádosti, **nenachází podzemní dálkové** zařízení ani nadzemní objekty, jejichž vlastníkem či provozovatelem je společnost ČEPRO, a.s., a místo není dotčeno ani jinými našimi zájmy.

Současně Vám sdělujeme, že kompletní informace o územích dotčených inženýrskými sítěmi lze získat na místně a věcně příslušných úřadech územního plánování, kterým společnost ČEPRO, a.s., jako vlastník a provozovatel sítí technické infrastruktury, předává a pravidelně aktualizuje v souladu s ustanoveními § 27 a 28 zákona číslo 183/2006 Sb., o územním plánování a stavebním řádu, v aktuálním znění, veškeré informace o poloze svých zařízení.

Platnost tohoto vyjádření je 12 měsíců ode dne jeho vyhotovení. Vyjádření se vztahuje pouze pro účel, pro který bylo vydáno.

S pozdravem

ČEPRO, a.s.

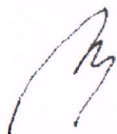


Zuzana Bednářová

oddělení evidence a správy nemovitostí

na základě plné moci č. 050162 ze dne 28.1.2020

Zájmové území:

POLYGON((-699278.4 -1142831.53,-699266.1 -1142821.74,-699248.44 -1142844.23,-699259.35  
-1142852.16,-699278.4 -1142831.53))

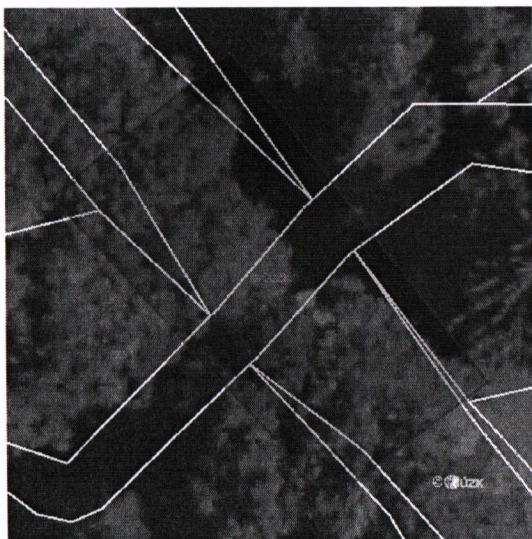

Váš dopis Č.j.:

Ze dne:

31.07.2020

Číslo jednací:

O20070125085

Vyřizuje:

Pavel Habr (A)

Tel.:

tel.: +420 387 761 625

Fax:

fax: +420 387 761 225

E-mail:

pavel.habr@cevak.cz

Datum:

31.07.2020

Pracný Jan, Ing.

Výholec č.p. 1148/23

624 00 Komín

**Žirovnice, parc. č. 740, III/1329 Žirovnice, most ev.č.1329-1 (zákres sítí - bez záměru napojení na vodohospodářské sítě)**

Investor: Pracný Jan, Ing., Komín, Výholec, č.p. 1148/23, 62400

V příloze jsou orientačně zakresleny vodohospodářské sítě pro veřejnou potřebu, které v zájmovém území provozuje společnost ČEVAK a.s. V situaci nemusí být zakresleny všechny vodovodní a kanalizační přípojky. Jejich polohu si můžete ověřit dotazem u jejich vlastníků.

**V průběhu provádění přípravných prací respektujte následující podmínky:**

- Z předložené žádosti není patrný záměr investora. Proto **je nutné předložit projektovou dokumentaci, ve které bude jednoznačně znázorněné prostorové uspořádání plánovaných vedení a staveb s vodohospodářskými sítěmi.** Součástí řešení bude okótovaný výkres.
- Před zpracováním projektové dokumentace bude na místě provedeno vytyčení sítí. Vytyčení vodohospodářských sítí pro veřejnou potřebu provede ČEVAK a.s. – Ladislav Magyar, tel.724 367 617, ladislav.magyar@cevak.cz. Vytyčení je potřeba objednat nejméně deset dní předem.
- Pokud máte zájem o výdej digitálních dat vodohospodářských sítí, obraťte se na pracovníky společnosti ČEVAK a.s. - (Dana Kopřivová, tel. 387 761 609, dana.koprivova@cevak.cz). Příslušní pracovníci Vám na základě tohoto vyjádření poskytnou výdej dat v digitální podobě.
- Případná bezvýkopová technologie bude navržena dle požadavků společnosti ČEVAK a.s. Pavel Škarda, tel. 725 827 204, pavel.skarda@cevak.cz, po vytyčení vodohospodářských sítí.
- Na základě zákona č. 274/2001 Sb. § 23 je v ochranném pásmu vodovodního řadu nebo kanalizační stoky (VH sítě) zakázáno provádět zemní práce, stavby, umisťovat konstrukce nebo jiná podobná zařízení či provádět činnosti, které omezují přístup k VH sítím, nebo které by mohly ohrozit jejich technický stav nebo plynulé provozování, vysazovat trvalé porosty, provádět skládky mimo jakéhokoliv odpadu, provádět terénní úpravy, bez písemného souhlasu vlastníka VH sítí nebo provozovatele.
- Pro konečné řešení trasy požadujeme min. boční odstup od sítí v naší správě 1,5 m. Tam, kde není možné dodržet ochranné pásmo, požadujeme dodržet minimální odstup 0,6 m od líce potrubí a řešit zvýšenou ochranu navrženého vedení uložením do chráničky. V místech křížení vedení a vodovodních nebo kanalizačních přípojek požadujeme opatřit vedení výstražnou fólií a uložit ho do ochranných betonových korýtek popřípadě chráničky.
- V případě umístění sloupů či pilířků do ochranného pásma vodohospodářských sítí je nutné navrhované řešení předložit k odsouhlasení. Křížení je nutno řešit kolmá.
- Pro prostorové uspořádání sítí technického vybavení je nutné respektovat normu ČSN 73 6005.
- Další stupeň projektové dokumentace požadujeme předložit k vyjádření.

Toto vyjádření společnosti ČEVAK a.s. má platnost 2 roky ode dne vydání a **nenahrazuje vyjádření k projektové dokumentaci pro územní řízení, ohlášení stavby popř. stavební povolení.**

S pozdravem

Pavel Habr  
referent vyjadřovací činnosti

Přílohy: Mapa\_O20070125085.pdf


**ČEVAK a.s.**

Severní 8/2264, 370 10 České Budějovice

IČ: 608 49 657 DIČ: CZ60849657

zapsaná v OR u KS Č. Budějovice  
oddíl B, vložka 657

v. 2.

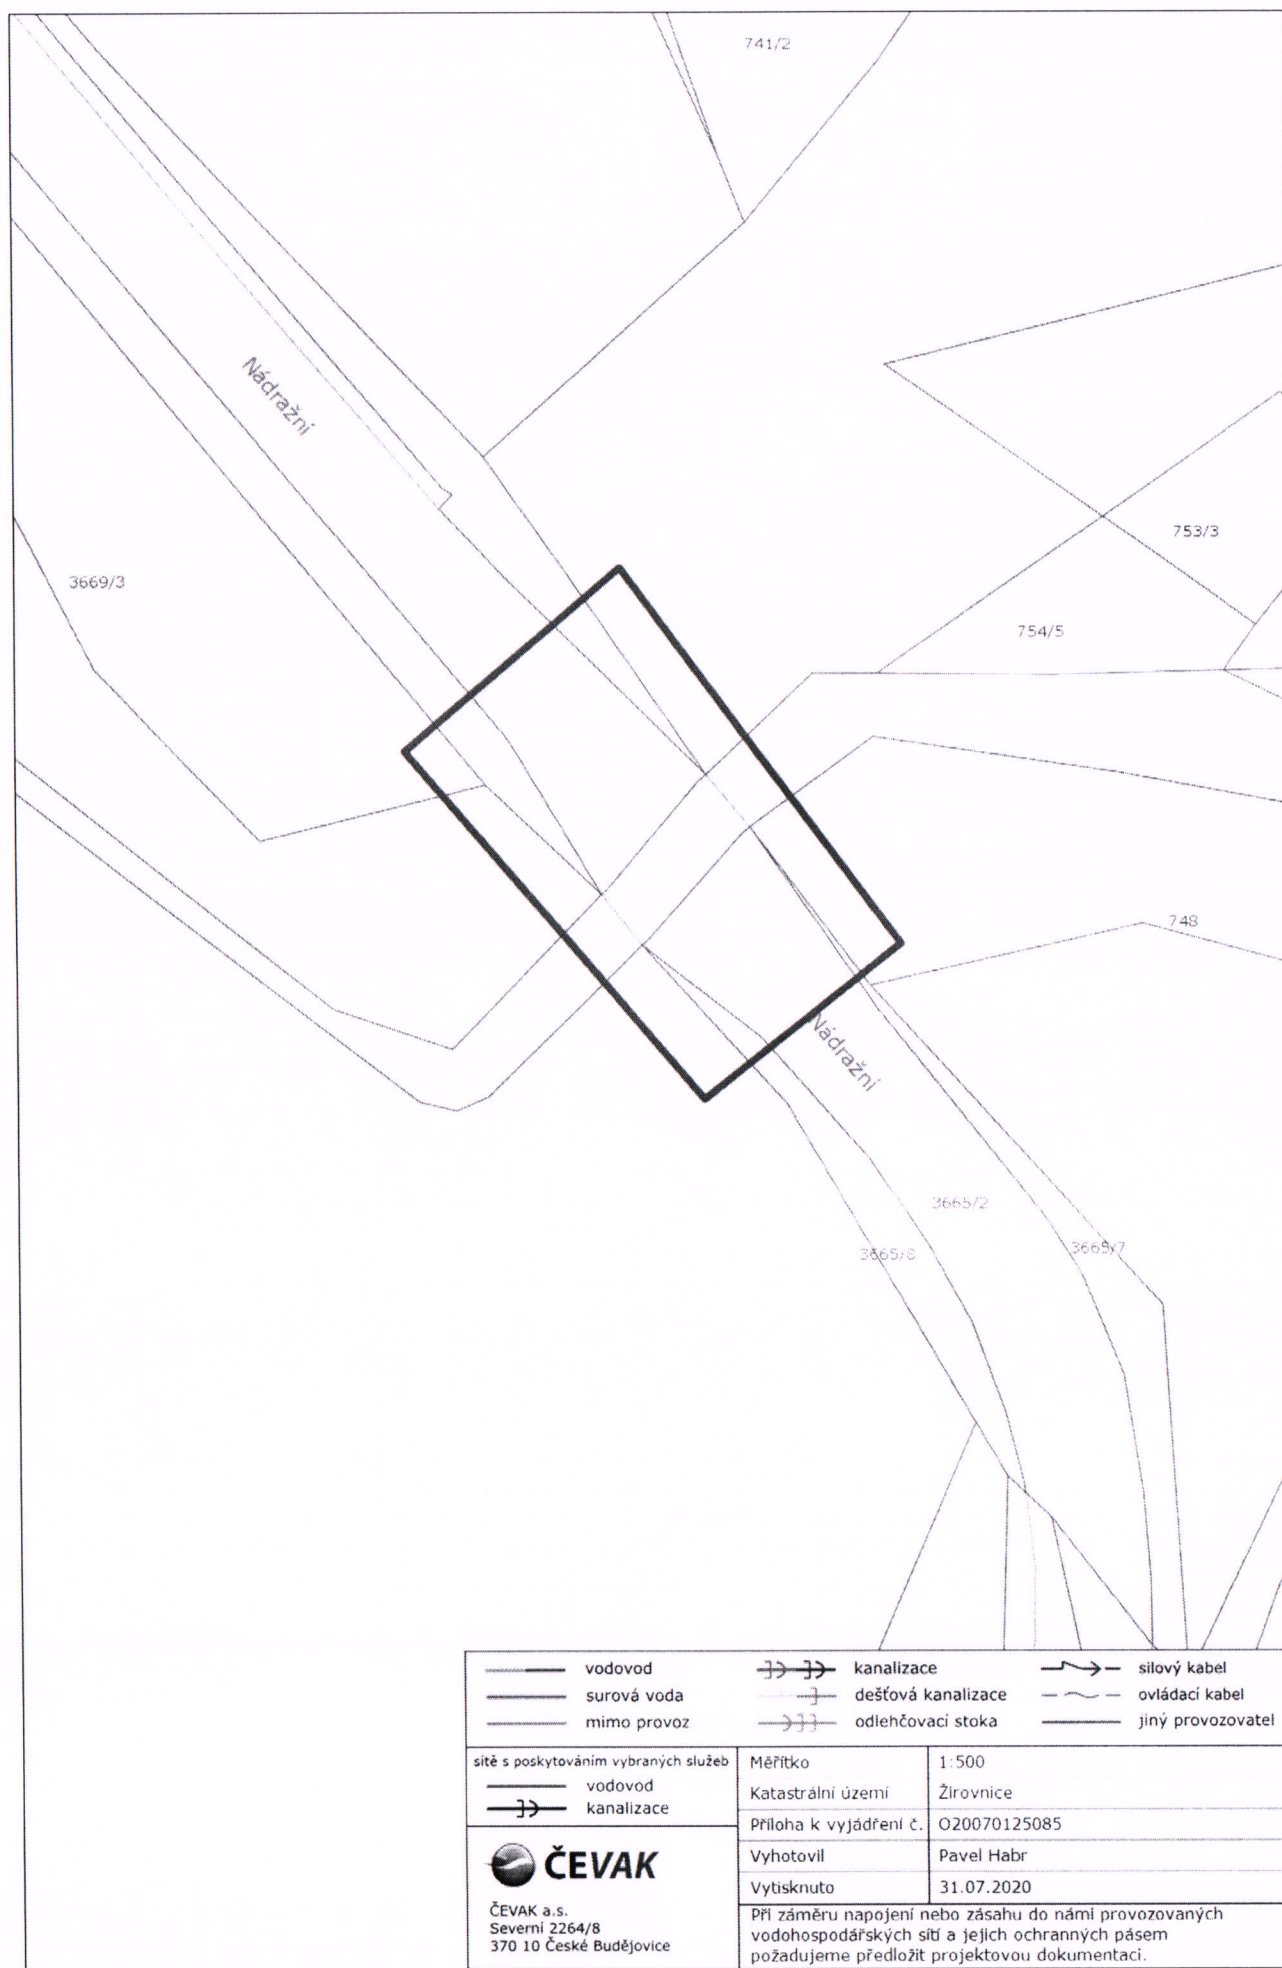

**Sekce nakládání s majetkem Ministerstva obrany**  
**odbor ochrany územních zájmů a státního odborného dozoru**  
Tychonova 1, Praha 6, PSČ 160 01, datová schránka hjyaavk

---

Sp. zn.: 44142/2021-1150-OÚZ-ČB  
SpMO 618/2021-176

České Budějovice 9. února 2021

Ing. Jan Pracný  
Výholec 1148/23  
624 00 Brno

**Závazné stanovisko pro územní řízení, stavební řízení**  
**III/1329 Žirovnice, most ev.č. 1329-1, k.ú. Žirovnice**

Odbor ochrany územních zájmů a státního odborného dozoru, Sekce nakládání s majetkem, **Ministerstvo obrany**, v souladu se zmocněním v § 175 odst. 1 zákona č. 183/2006 Sb., o územním plánování a stavebním řádu (stavební zákon), ve znění pozdějších předpisů (dále jen „stavební zákon“), ve smyslu zákona č. 222/1999 Sb., o zajišťování obrany České republiky, ve znění pozdějších předpisů (dále jen „zákon o zajišťování obrany ČR“), a v souladu s Rozkazem ministra obrany č. 39/2011 - Zabezpečení výkonu působnosti MO ve věcech územního plánování a stavebního řádu, v platném znění, **vydává** ve smyslu § 4 odst. 2 písm. a) stavebního zákona pro potřeby vedeného řízení

**souhlasné závazné stanovisko**

**k záměru rekonstrukce mostu tak, jak byl doložen v písemné a grafické dokumentaci.**

Odůvodnění:

Ministerstvo obrany v souladu se zmocněním v § 175 odst. 1 stavebního zákona, dle § 161 téhož zákona a zákona o zajišťování obrany ČR provedlo po obdržení vaší žádosti o vydání závazného stanoviska dotčeného orgánu vyhodnocení předloženého záměru, prověřilo evidenci technické infrastruktury v jeho vlastnictví. Odbor ochrany územních zájmů a státního odborného dozoru SNM MO **neviduje inženýrské sítě a podzemní telekomunikační vedení**, které by byly s daným stavebním záměrem v kolizi.

Daný stavební záměr je lokalizován v územích vymezených Ministerstvem obrany v souladu s § 175 stavebního zákona u stavebních úřadů. Tato vymezená území Ministerstva obrany jsou shodná s údaji o území poskytovanými Ministerstvem obrany pro ÚAP a jejich součástí jsou podrobné specifikace podmínek ve vymezeném území Ministerstva obrany a zákonná určení. Po posouzení stavebního záměru odbornými složkami Ministerstvo obrany konstatuje, že předložený stavební záměr není v rozporu se zájmy Ministerstva obrany a nekoliduje s ochranou zájmů Ministerstva obrany (viz ÚAP - jev 119).

Realizace stavebního záměru provedená v souladu s předloženou projektovou dokumentací neohrozí naplnění veřejného zájmu na zajištění obrany a bezpečnosti státu.

**Toto závazné stanovisko Ministerstva obrany je platné 2 roky a musí být vyžádáno znovu, nebude-li během této doby stavba zahájena nebo dojde-li ke změnám v umístění, výšce nebo rozsahu stavby.**

Kontaktní osoba: Petra Šíslová, tel.č. 973 321 587

Petra Šíslová  
vrchní referent  
oddělení ochrany územních zájmů

V další korespondenci, týkající se výše uvedené věci, uvádějte odkaz na sp. zn.: 44142/2021-1150-OÚZ-ČB tohoto závazného stanoviska Ministerstva obrany ČR.

Adresa pro doručování:  
Ministerstvo obrany ČR,  
Sekce nakládání s majetkem,  
odbor ochrany územních zájmů a státního odborného dozoru,  
oddělení ochrany územních zájmů  
Žižkova 37, 370 04 České Budějovice  
IČO: 60162694

VÁŠ DOPIS ZN:  
ZE DNE: 25.09.2020

ODDĚLENÍ: hydrologie  
VYŘIZUJE: Ing. Jiří Mudra, DiS.  
TELEFON: 386102243  
EMAIL: jiri.mudra@chmi.cz

Ing. Jan Pracný  
projekční kancelář  
Výholec 1148/23  
624 09 Brno

DATUM: 05.10.2020  
ČÍSLO JEDNACÍ: 521/348/2020  
ČÍSLO EV.: 9683/2020  
SPISOVÁ ZN.:

### Hydrologické údaje povrchových vod

Na Vaši žádost Vám zasiláme požadované základní hydrologické údaje podle ČSN 75 1400.

|                             |   |
|-----------------------------|---|
| Vodní tok                   | Počátečný potok   |
| Číslo hydrologického pořadí | 1-07-03-0213-0-00   |
| Profil                      | křížení se silničním mostem ev.č. 1329-1 v obci Žirovnice |
| Souřadnice v S JTSK         | x = -699264 m                      y = -1142836 m         |
| Plocha povodí $A^{a)}$      | 36,57 km <sup>2</sup>                                     |

| $N$ -leté průtoky $Q_N^{b)}$ |      |      | $m^3 \cdot s^{-1}$ |      |      | Třída III |      |
|------------------------------|------|------|--------------------|------|------|-----------|------|
| $N$                          | 1    | 2    | 5                  | 10   | 20   | 50        | 100  |
| $Q$                          | 4,70 | 6,27 | 9,11               | 11,8 | 14,7 | 19,6      | 23,1 |

Doba platnosti poskytnutých hydrologických údajů od data jejich vydání je 5 let. Platnost hydrologických údajů lze prodloužit jejich ověřením. Na základě nových poznatků může dojít k jejich změnám.

Podmínky užívání dat se řídí Všeobecnými smluvními podmínkami ČHMÚ.

a) Plocha povodí  $A$  [km<sup>2</sup>] je určena z digitální vrstvy rozvodnic v měřítku 1:10 000 a podkladových map ZABAGED®.

b)  $N$ -leté průtoky jsou odvozeny za maximální dostupné období pozorování.

Za tyto práce Vám účtujeme v souladu se zákonem č. 526/1990 Sb. o cenách v platném znění částku 3 420,- Kč.

Přílohy: Faktura

Ing. Pavel Polcar  
ředitel pobočky

