
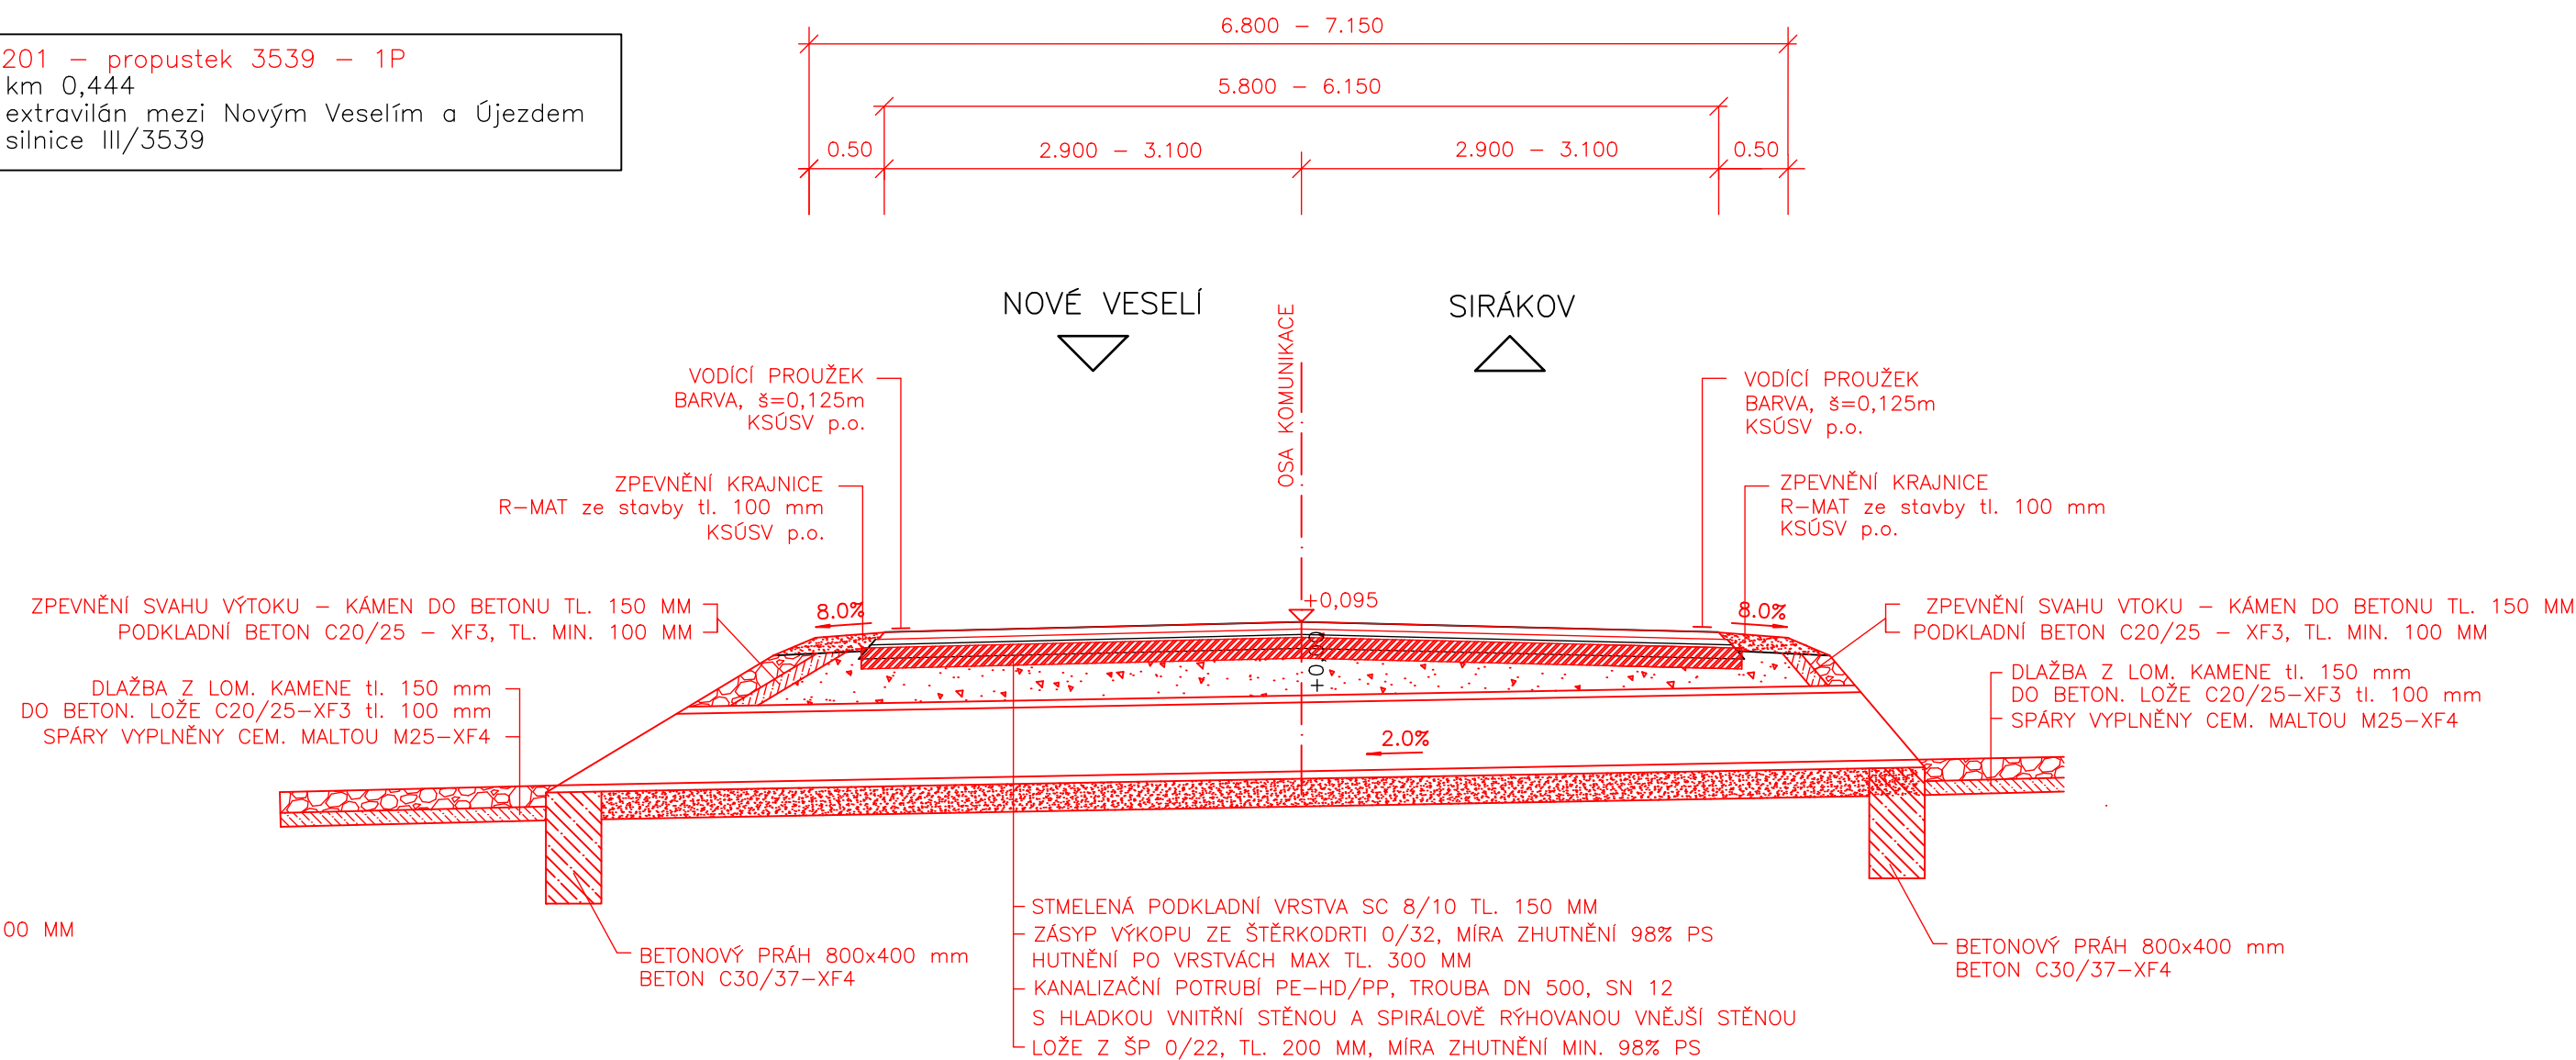



SO 201 – propustek 3538 – 8P
– km 3,452
– extravilán mezi Novým Veselím a Újezdem
– silnice III/3538

SO 201 – propustek 3539 – 1P
 – km 0,444
 – extravilán mezi Novým Veselím a Újezdem
 – silnice III/3539

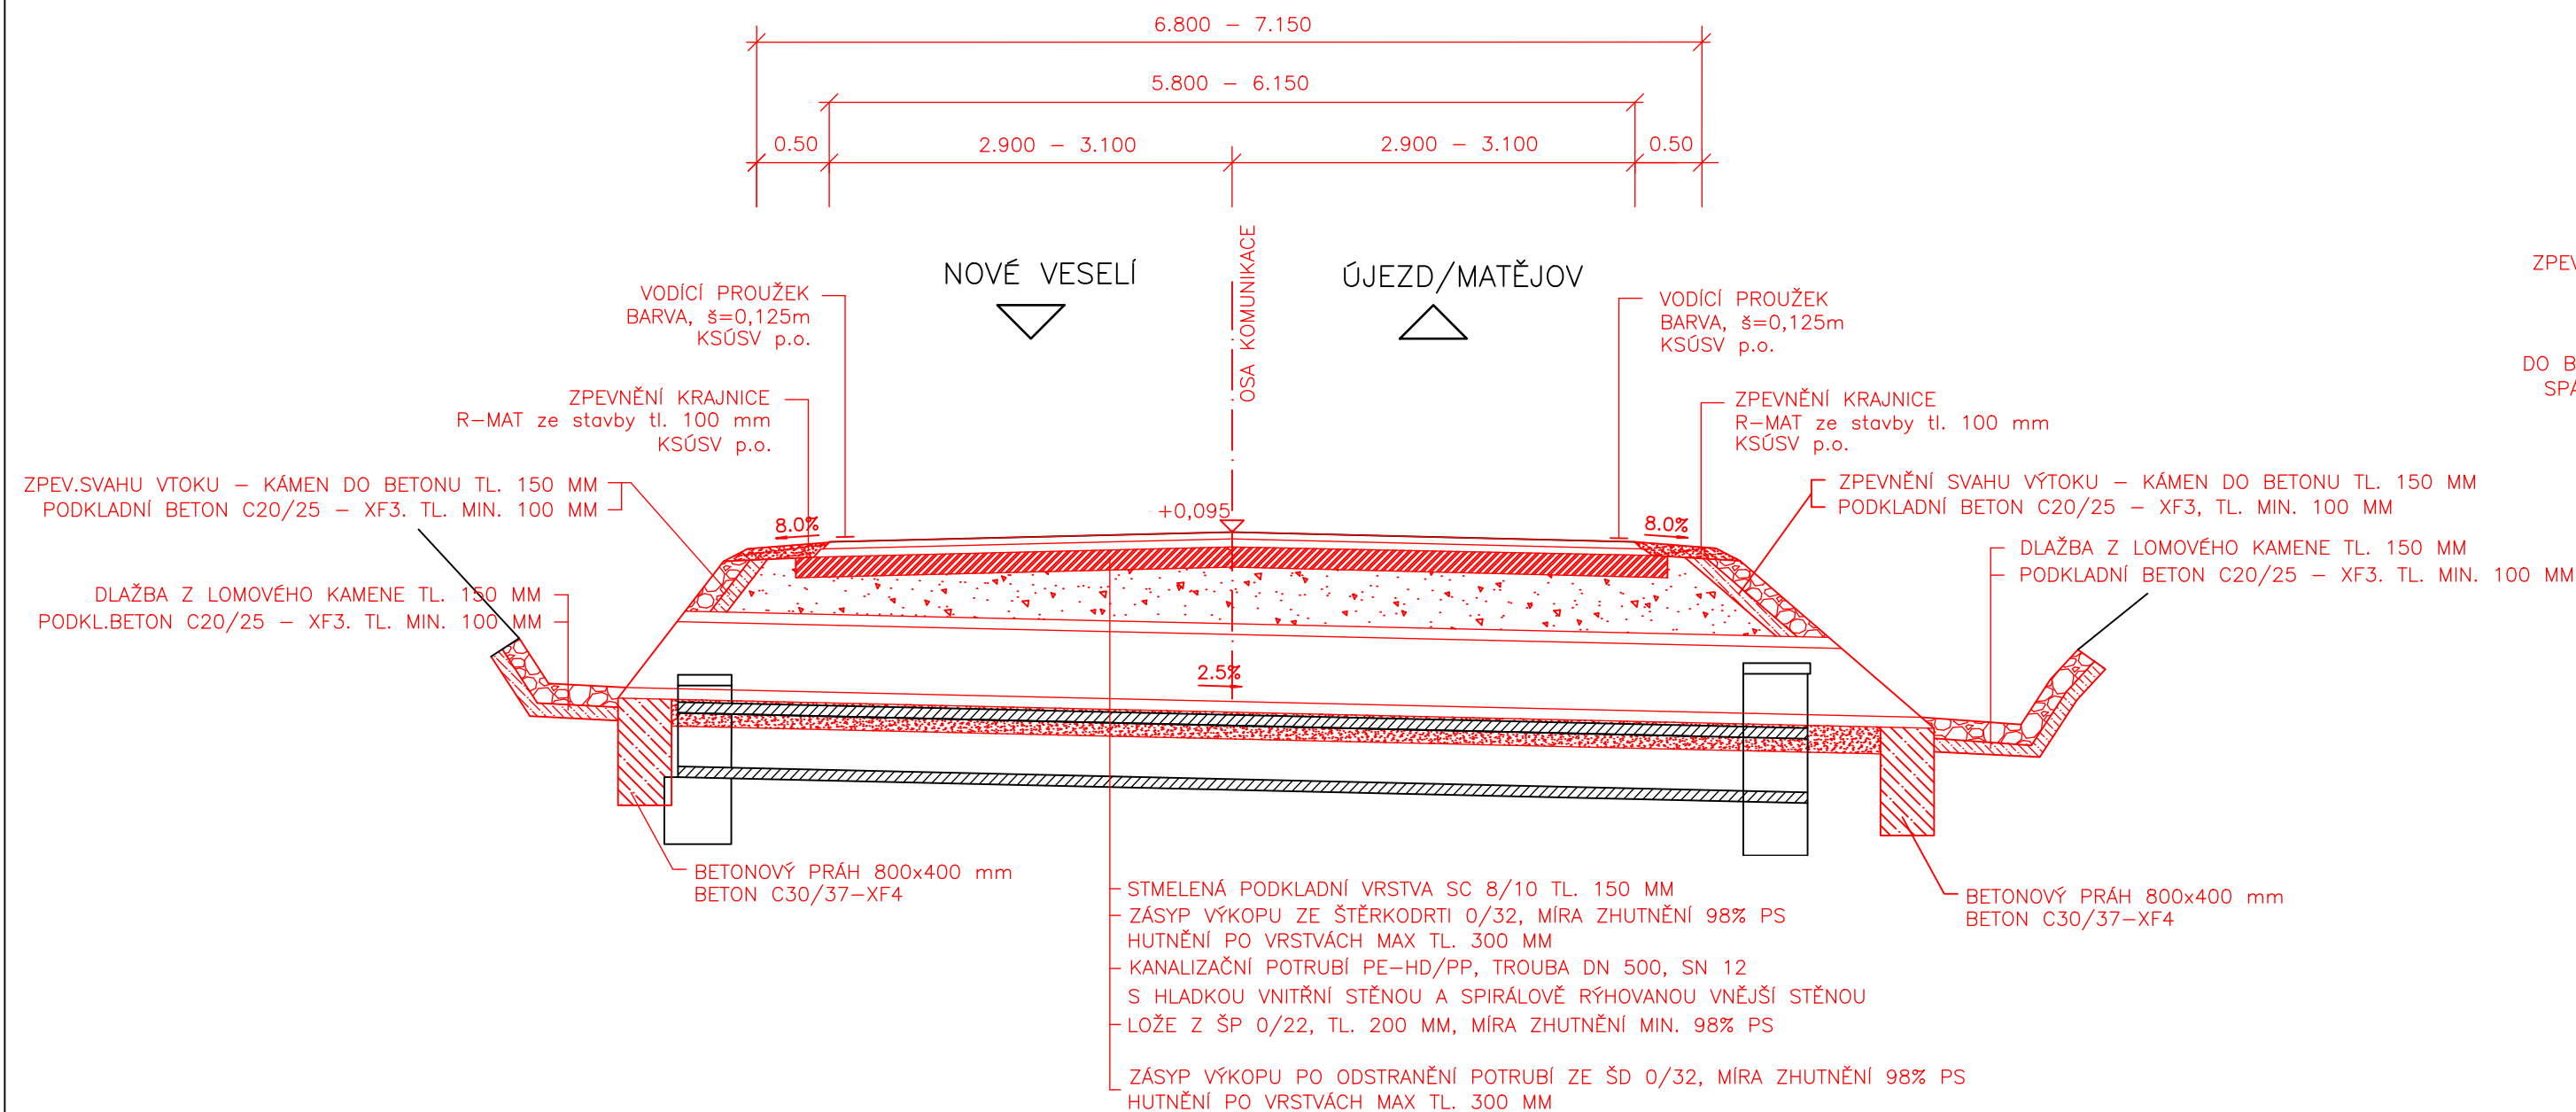

ZMĚNA Č.:	NÁZEV ZMĚNY:	DATUM:	PROVEDL:
ZODPOVĚDNÝ PROJEKTANT: Ing. Julius Janeba		TECHNICKÁ KONTROLA: Ing. Radek Holík	
ZADAVATEL: Krajská správa a údržba silnic Vysočiny, p.o.		 Ing. Julius Janeba Rokytno 57, 592 31 Nové Město na Moravě julius.janeba@zsp.cz, tel. +420 735 197 890	
KRAJ: Vysočina	ORP: Žďár nad Sázavou	STUPEŇ:	PDPS
ČÍSLO ZAKÁZKY: 2024/KSÚSV/068		STATUS:	čistopis
NÁZEV ZAKÁZKY: "III/3538, III/3539 Nové Veselí - Sirákov"		DATUM VYDÁNÍ:	02/2024
		FORMÁT:	4 x A4
		MĚŘÍTKO:	PARÉ:
PŘÍLOHA Č.: D.2.2.	NÁZEV PŘÍLOHY: Propustky 3538-8P, 3539-1P	1:50	