
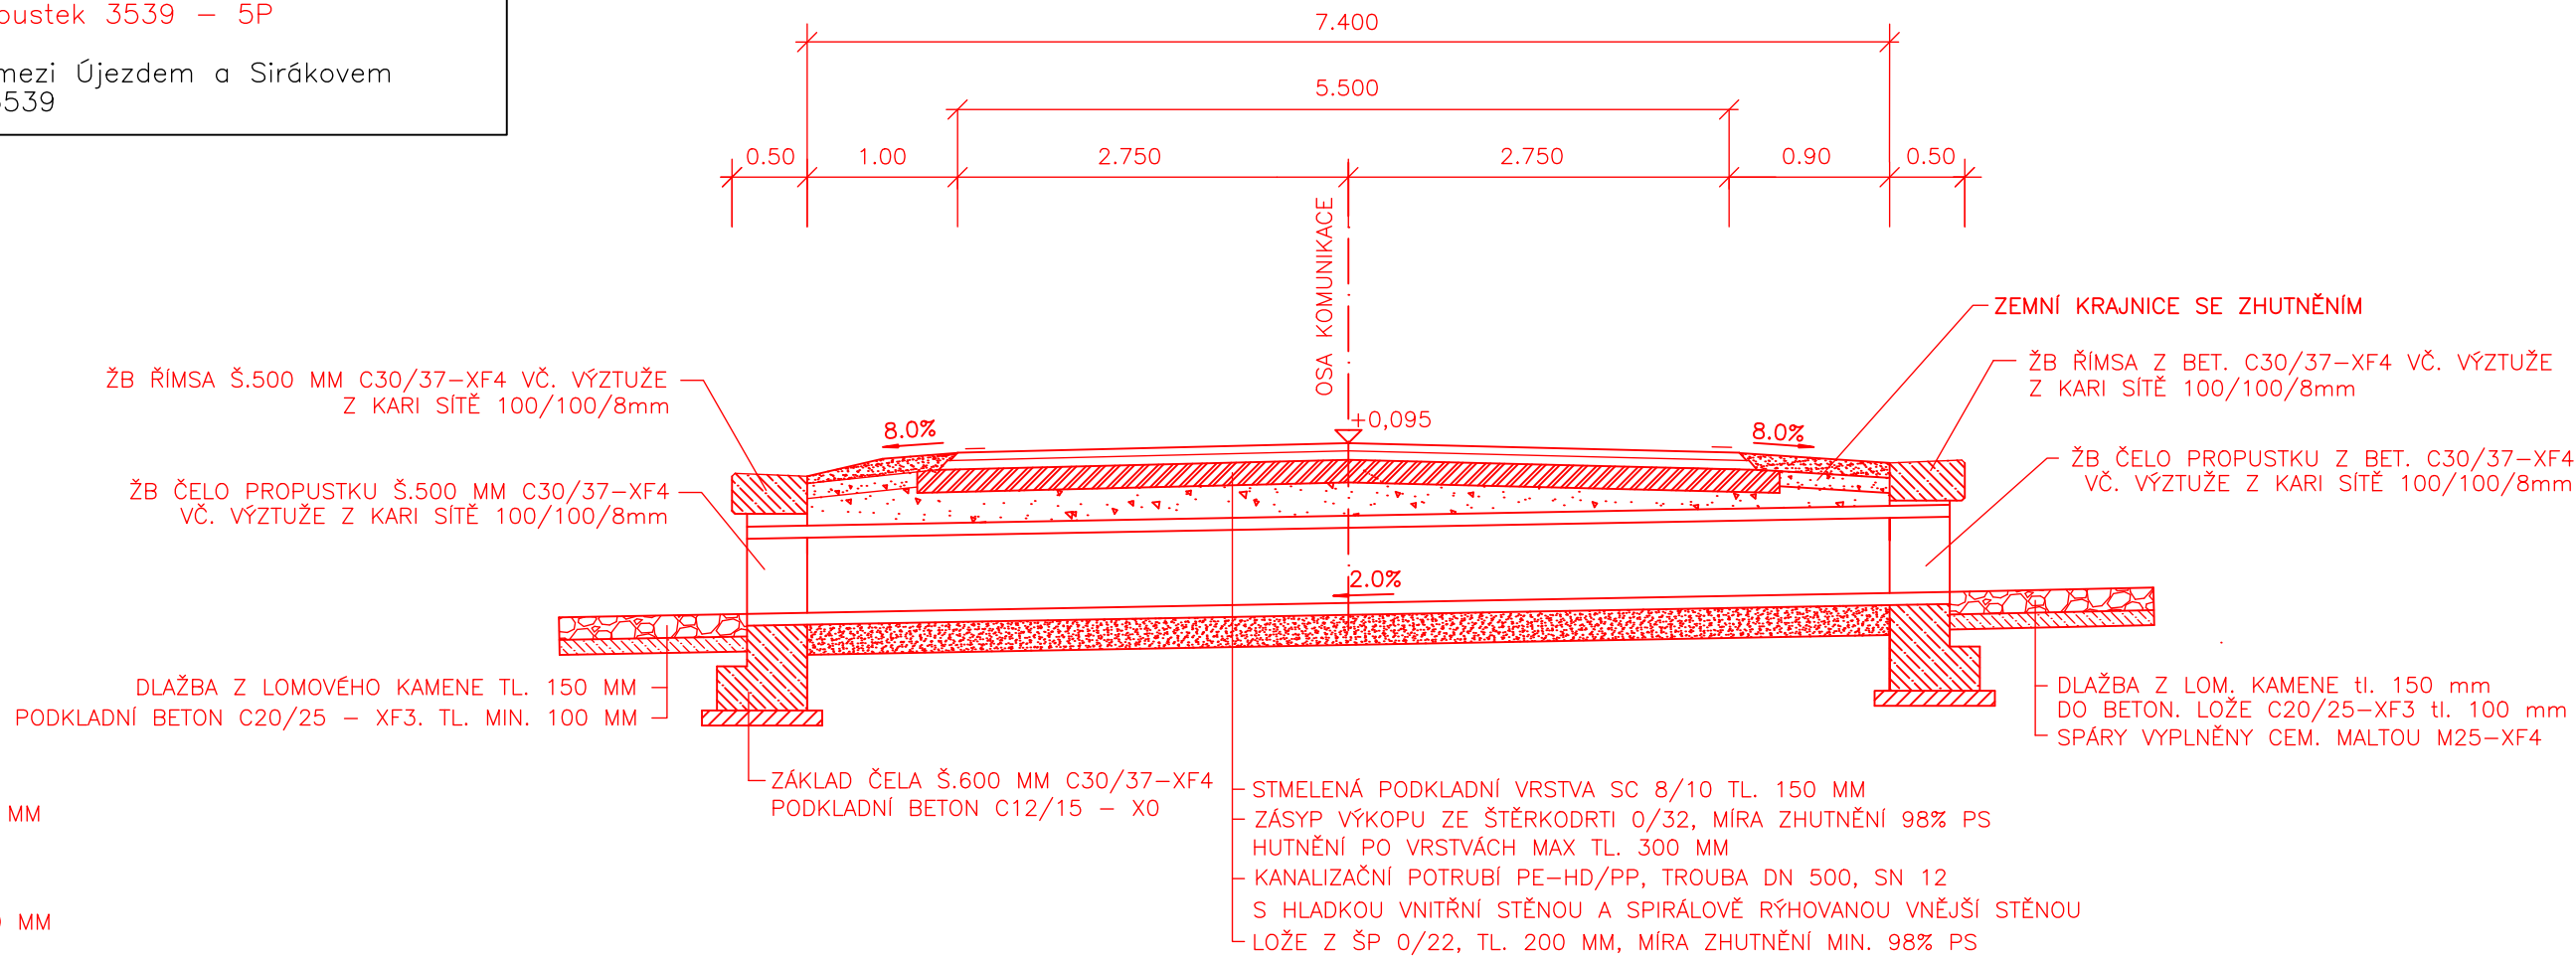


SO 201 – propustek 3539 – 2P  
– km 0,937  
– extravilán mezi Novým Veselím a Újezdem  
– silnice III/3539

SO 201 – propustek 3539 – 5P  
– km 3,572  
– extravilán mezi Újezdem a Sirákovem  
– silnice III/3539

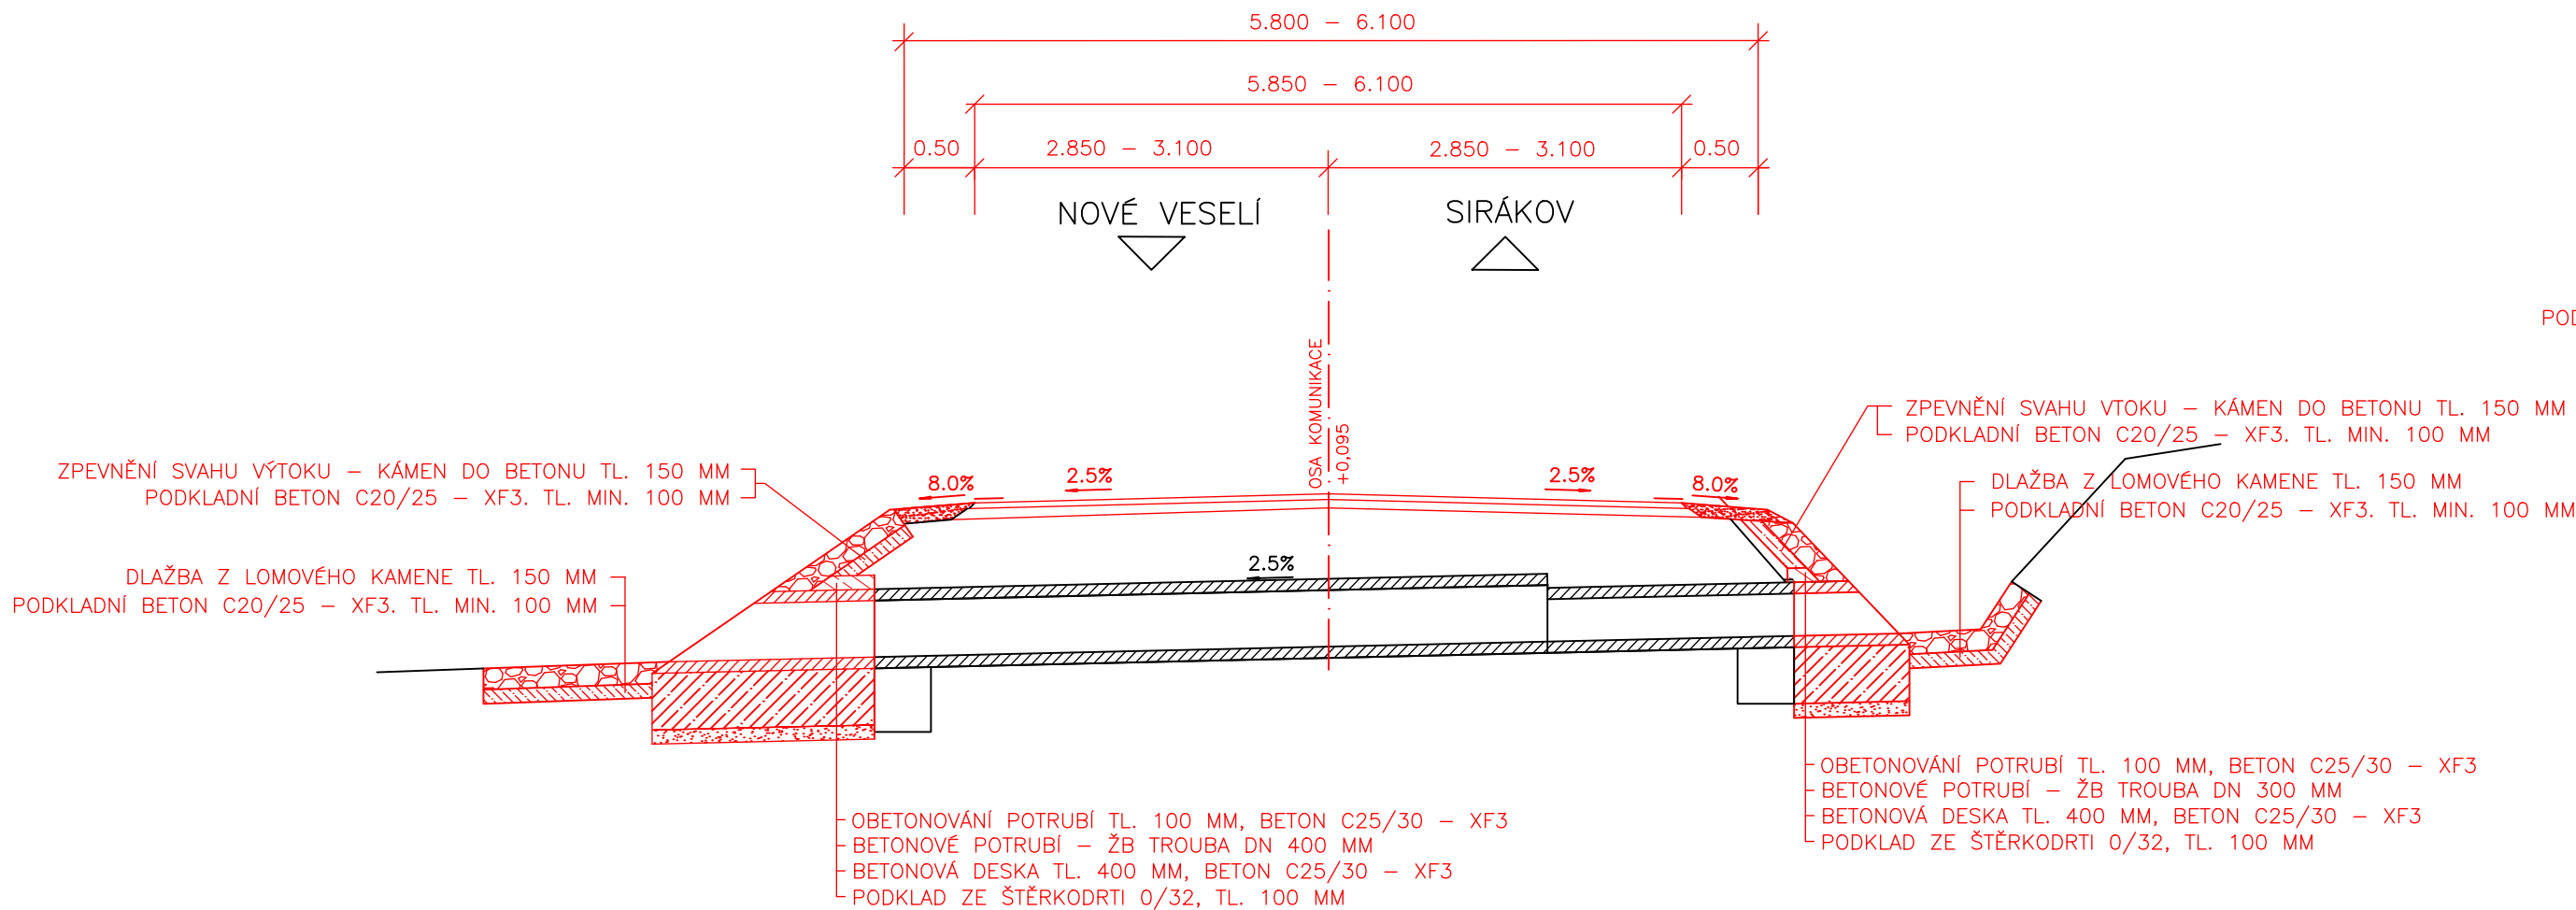

|   |  |                                       |  |   |  |  |  |
|---|--|---------------------------------------|--|---|--|--|--|
| ZMĚNA Č.:   |  | NÁZEV ZMĚNY:                          |  | DATUM:  |  | PROVEDL:   |  |
|   |  |                                       |  |   |  |  |  |
|   |  |                                       |  |   |  |  |  |
| <div>ZODPOVĚDNÝ PROJEKTANT:<br/>Ing. Julius Janeba</div>                      |  |                                       |  | <div>TECHNICKÁ KONTROLA:<br/>Ing. Radek Holík</div>   |  | <div> <b>ZSP.cz</b><br/><br/>Ing. Julius Janeba<br/>Rokytno 57, 592 31 Nové Město na Moravě<br/>julius.janeba@zsp.cz, tel. +420 735 197 890</div> |  |
| <div>ZADAVATEL:<br/>Krajská správa a údržba silnic Vysočiny, p.o.</div>       |  |                                       |  | <div><i>Krajská správa<br/>a údržba silnic Vysočiny</i></div>  |  |  |  |
| <div>KRAJ: Vysočina</div>   |  | <div>ORP: Žďár nad Sázavou</div>      |  | <div>STUPEŇ: PDPS</div>   |  |  |  |
| <div>ČÍSLO ZAKÁZKY: 2024/KSÚSV/068</div>                                      |  |                                       |  | <div>STATUS: čistopis</div>   |  |  |  |
| <div>NÁZEV ZAKÁZKY:<br/><br/>"III/3538, III/3539 Nové Veselí - Sirákov"</div> |  |                                       |  | <div>DATUM VYDÁNÍ: 02/2024</div>  |  |  |  |
|   |  |                                       |  | <div>FORMÁT: 4 x A4</div>   |  |  |  |
| <div>PŘÍLOHA Č.:</div>  |  | <div>NÁZEV PŘÍLOHY:</div>             |  | <div>MĚŘÍTKO:</div>   |  | <div>PARÉ:</div>   |  |
| <div>D.2.3.</div>   |  | <div>Propustky 3539-2P, 3539-5P</div> |  | <div>1:50</div>   |  |  |  |