


SO 201 – propustek 3539 – 7P
– km 4,948
– extravilán mezi Újezdem a Sirákovem
– silnice III/3539

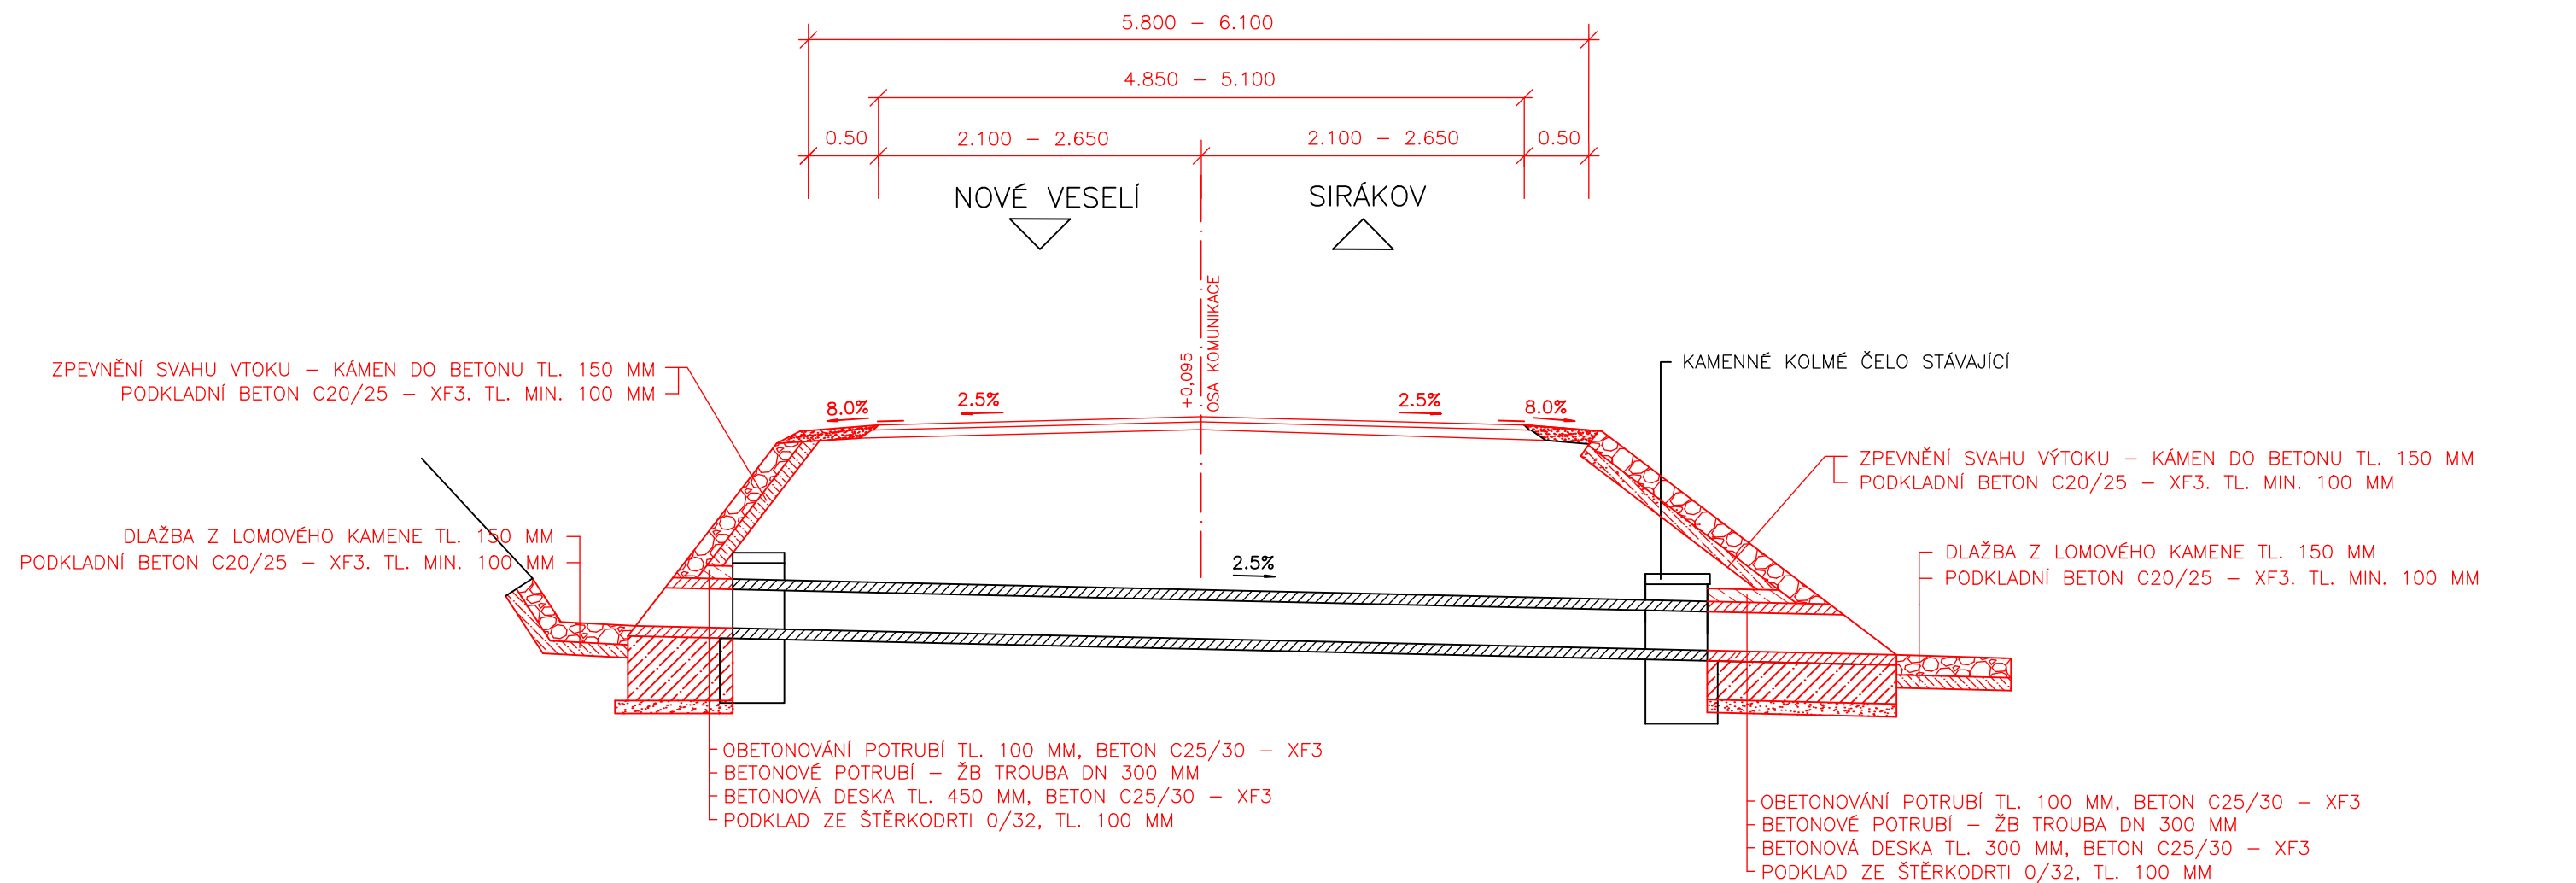

ZMĚNA Č.:	NÁZEV ZMĚNY:	DATUM:	PROVEDL:

ZODPOVĚDNÝ PROJEKTANT: Ing. Julius Janeba		TECHNICKÁ KONTROLA: Ing. Radek Holík		<div> ZSP.cz</div> <div>Ing. Julius Janeba Rokytno 57, 592 31 Nové Město na Moravě julius.janeba@zsp.cz, tel. +420 735 197 890</div>	
ZADAVATEL: Krajská správa a údržba silnic Vysočiny, p.o.				<div><div>Krajská správa a údržba silnic Vysočiny</div></div>	
KRAJ: Vysočina		ORP: Žďár nad Sázavou		STUPEŇ:	PDPS
ČÍSLO ZAKÁZKY: 2024/KSÚSV/068				STATUS:	čistopis
NÁZEV ZAKÁZKY: "III/3538, III/3539 Nové Veselí - Sirákov"				DATUM VYDÁNÍ: 02/2024	
				FORMÁT: 1 x A3	
				MĚŘÍTKO:	PARÉ:
PŘÍLOHA Č.:	NÁZEV PŘÍLOHY:			1:50	
D.2.4.	Propustek 3539-7P				