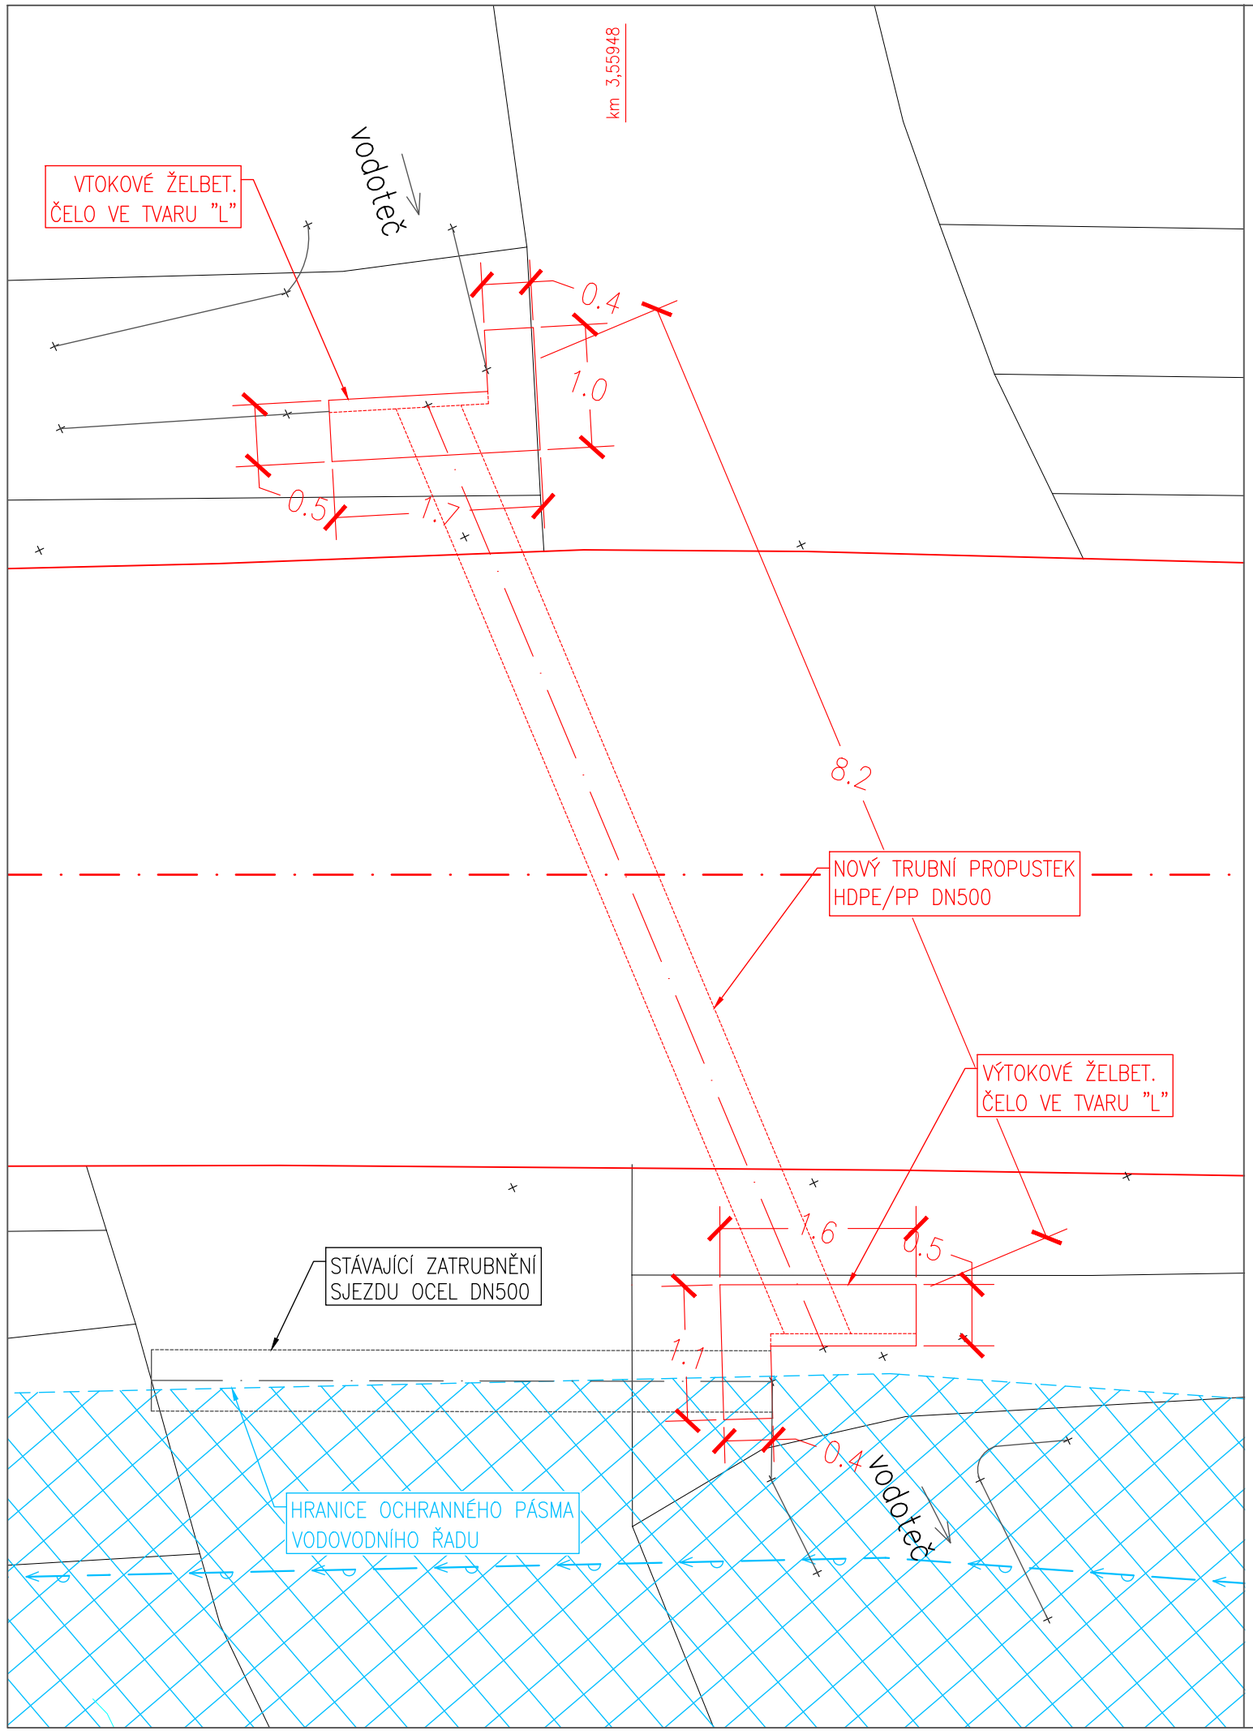

LEGENDA

- nové konstrukce
- vodovodní řad - přivaděč (VAS ZR)
- hranice ochranného pásma
- ochranné pásmo

ZODPOVĚDNÝ PROJEKTANT: Ing. Julius Janeba	TECHNICKÁ KONTROLA: Ing. Radek Holík	ZSP.cz Ing. Julius Janeba Rokytno 57, 592 31 Nové Město na Moravě julius.janeba@zsp.cz, tel. +420 735 197 890
ZADAVATEL: Krajská správa a údržba silnic Vysočiny, p.o.	Krajská správa a údržba silnic Vysočiny	
KRAJ: Vysočina	ORP: Žďár nad Sázavou	STUPEŇ: PDPS
ČÍSLO ZAKÁZKY: 2024/KSÚSV/068		STATUS: čistopis
NÁZEV ZAKÁZKY: "III/3538, III/3539 Nové Veselí - Sirákov"		DATUM VYDÁNÍ: 02/2024
		FORMÁT: 1 x A3
		MĚŘÍTKO: 1:50 / PARÉ:
PŘÍLOHA Č.: D.2.5.	NÁZEV PŘÍLOHY: Propustek 3539-5P - půdorys	