



# PŪDORYS 1:100

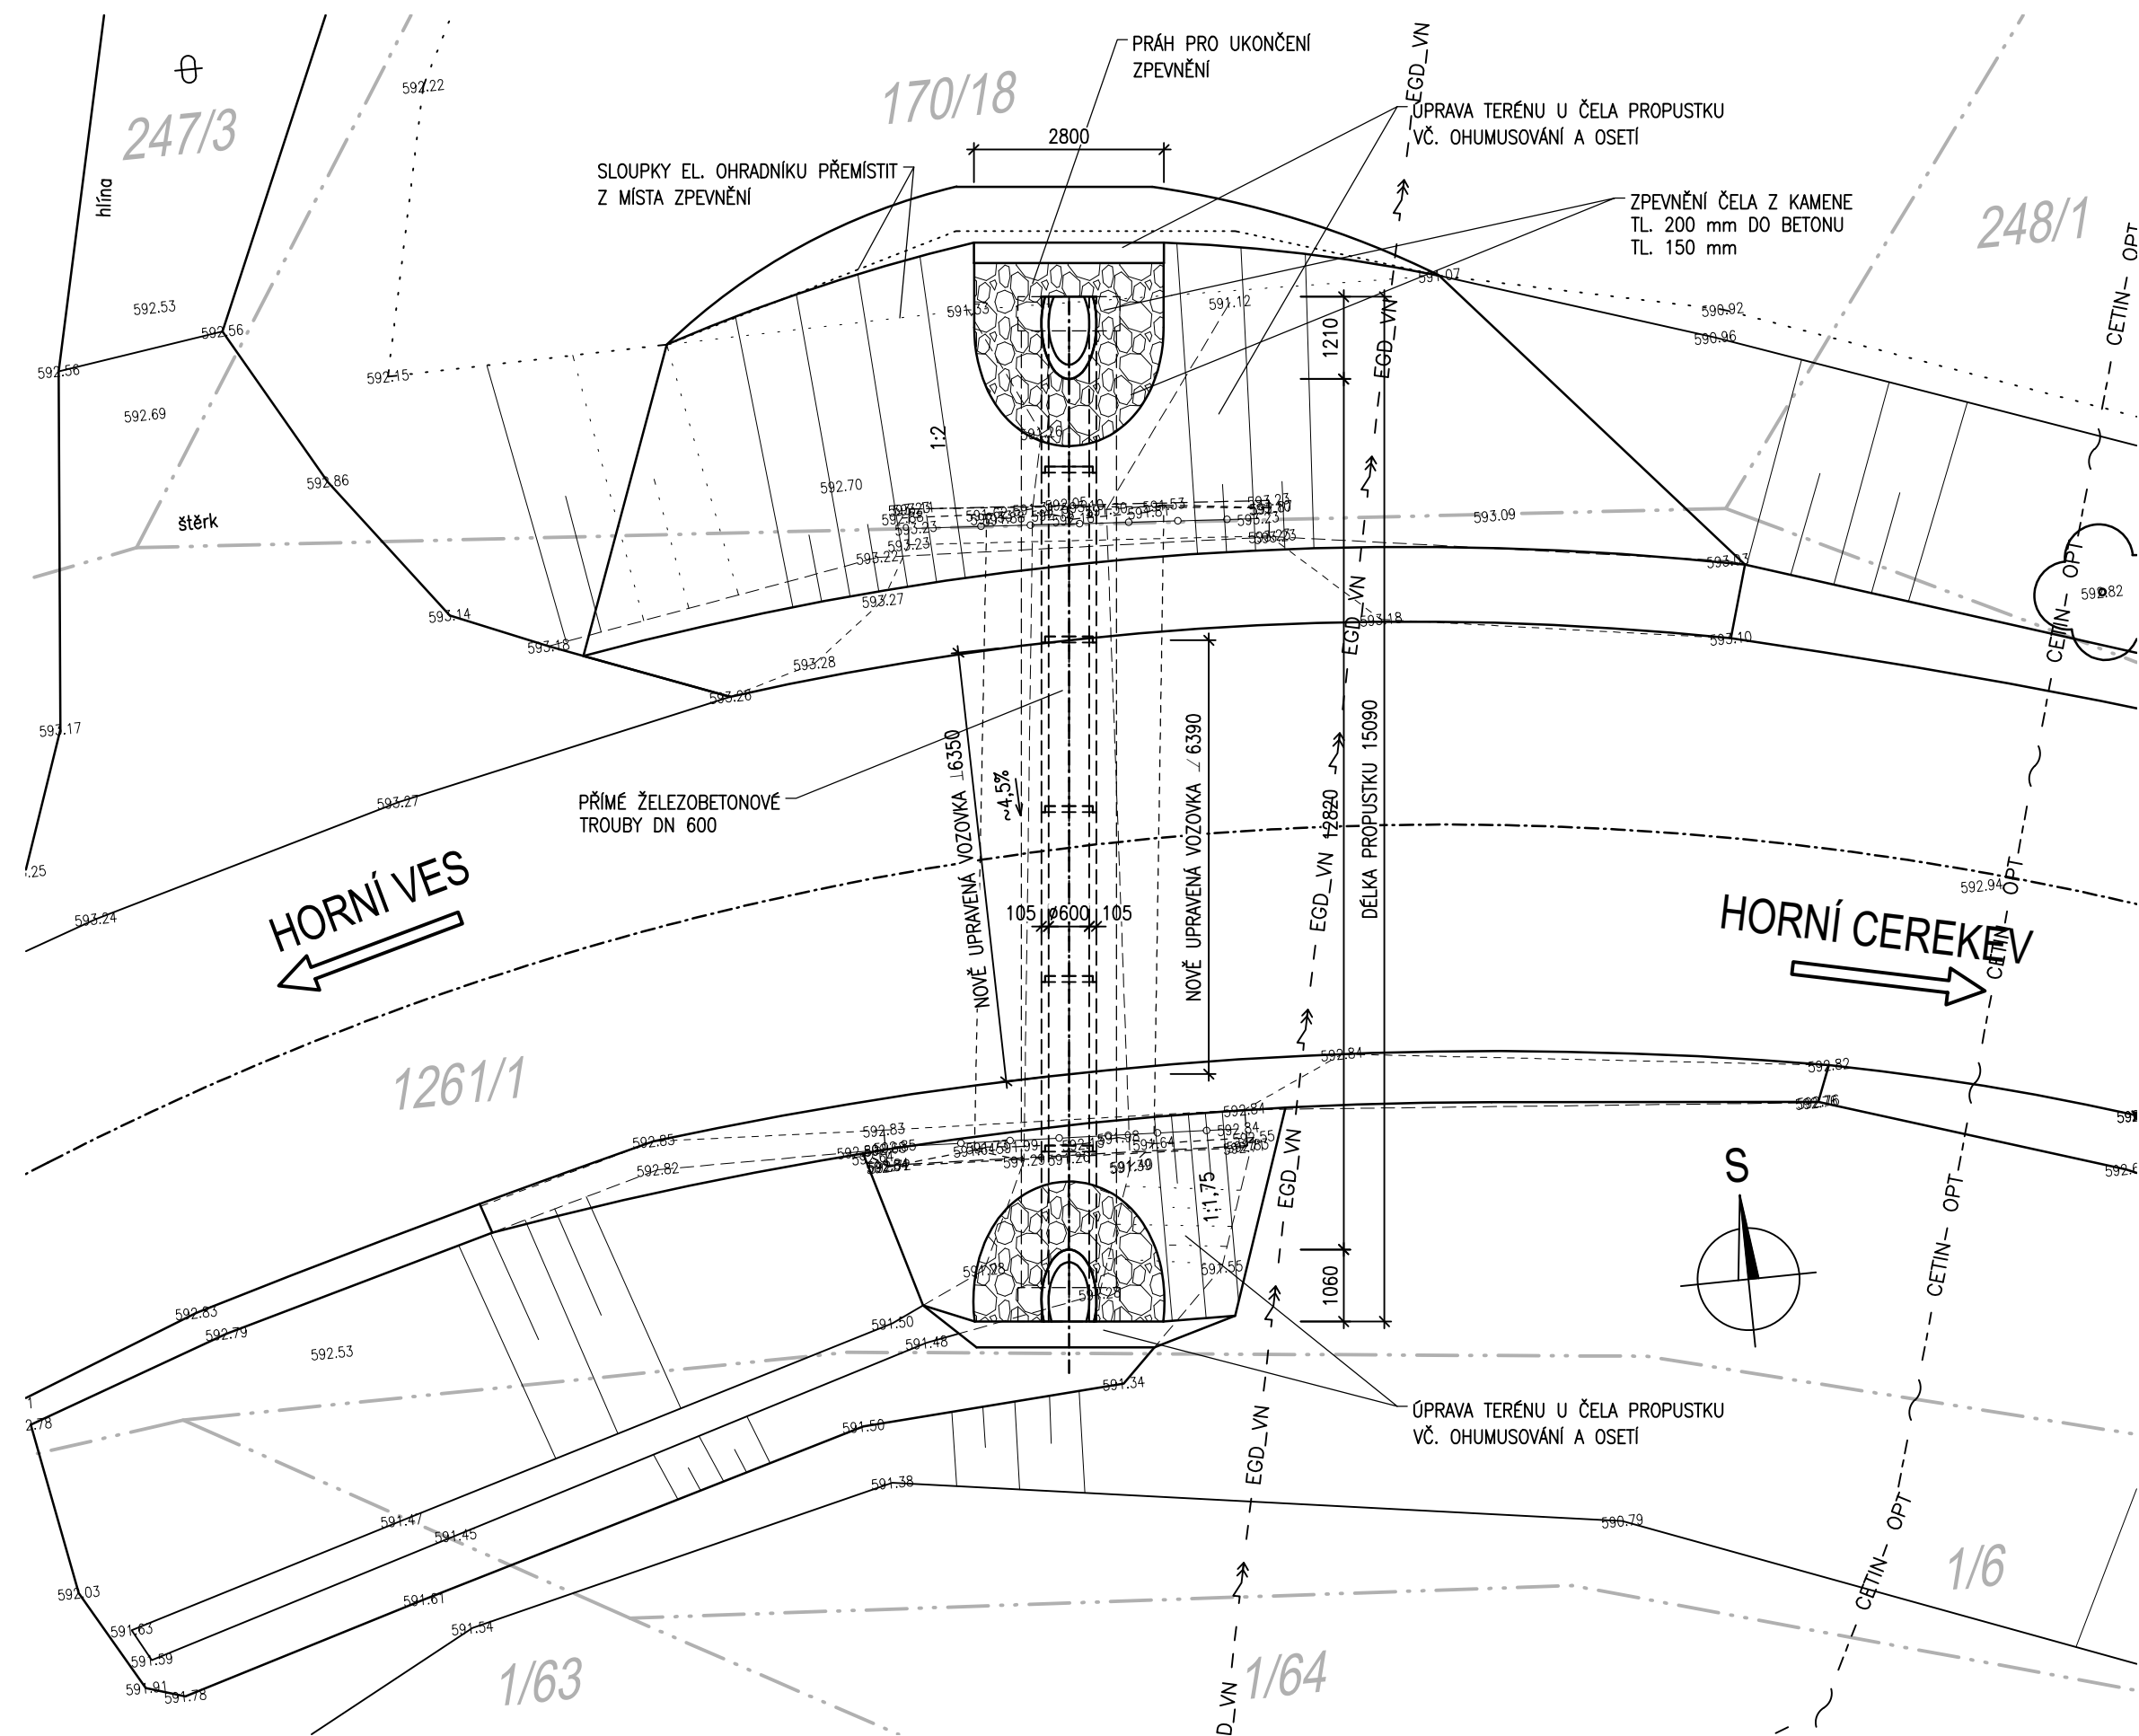

D  
SO 201

SOUŘADNICOVÝ SYSTÉM : JTSK  
VÝŠKOVÝ SYSTÉM : Bpv

VEDOUCÍ PROJEKTANT	Ing. Martin ŘEHULKA	<i>Rehulka</i>	 <b>PRIS</b> PROJEKČNÍ KANCELÁŘ PRIS spol. s r. o. OSOVÁ 20, 625 00 BRNO
ZODPOVĚDNÝ PROJEKTANT	Ing. Magda ZDRAŽILOVÁ	<i>Zdražilová</i>	
VYPRACOVAL	Ing. Magda ZDRAŽILOVÁ	<i>Zdražilová</i>	
KONTOLOVAL	Ing. Jiří ŠRUBAŘ	<i>Šrubař</i>	
KRAJ	Vysočina	INVESTOR	Krajská správa a údržba silnic Vysočiny, p.o.
NÁZEV AKCE			
II/132 Horní Ves, most ev. č. 132-006 SO 201 Most ev. č. 132-006 (propustek)			
NÁZEV PŘÍLOHY			
PŮDORYS			
DATUM			02/2025
FORMÁT			3 A4
MĚŘÍTKO			1:100
ÚČEL			PDPS
ČÍS. ZAKÁZKY			23129
ARCHIVNÍ ČÍS.			03_PUD.dwg
ČÍS. SOUPRAVY			PŘÍLOHA
			3