

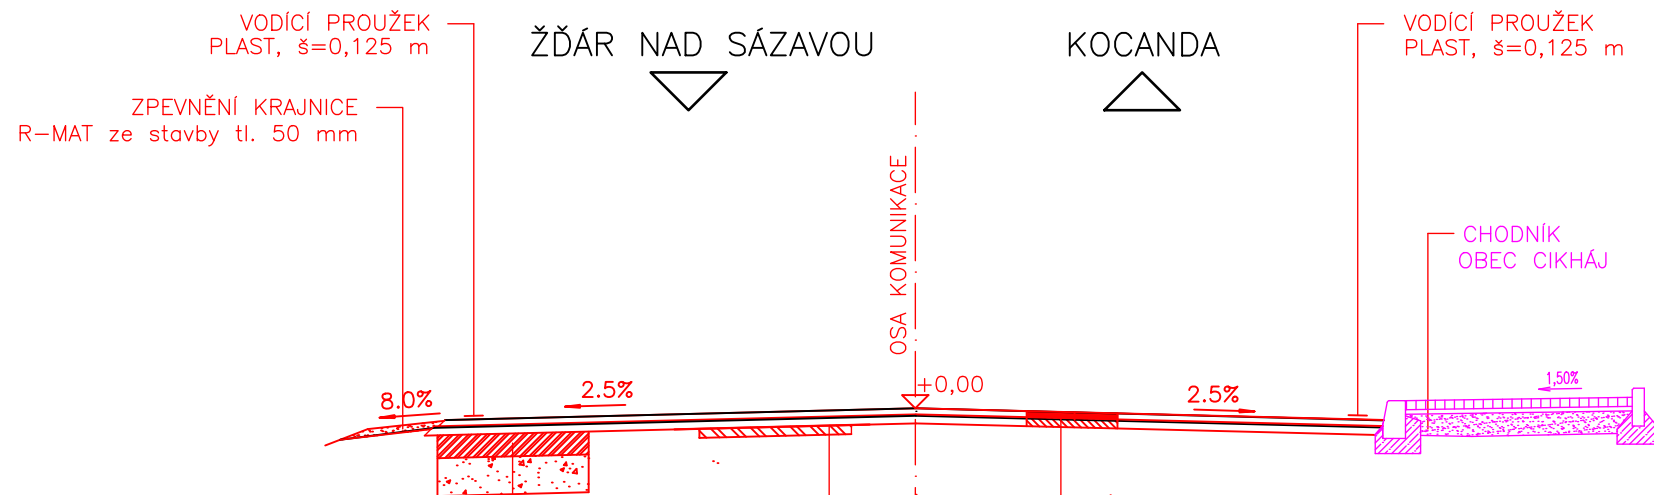
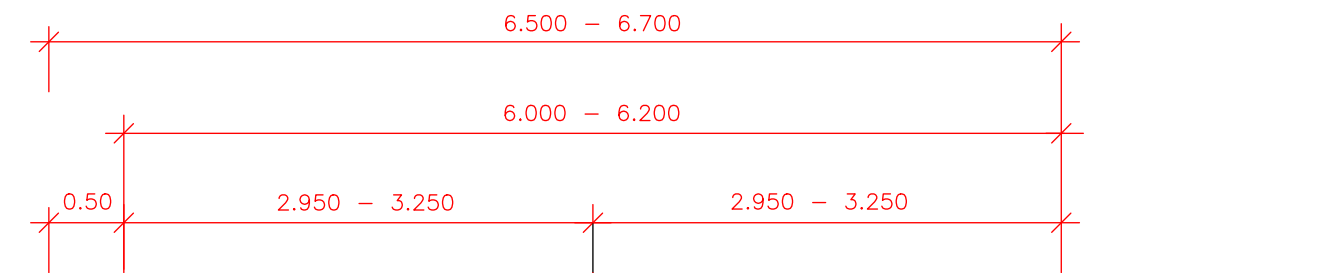


SO 104 – Cikhář průtah  
– km 39,087 40 – 39,694 39  
– obec Cikhář  
– silnice II/350

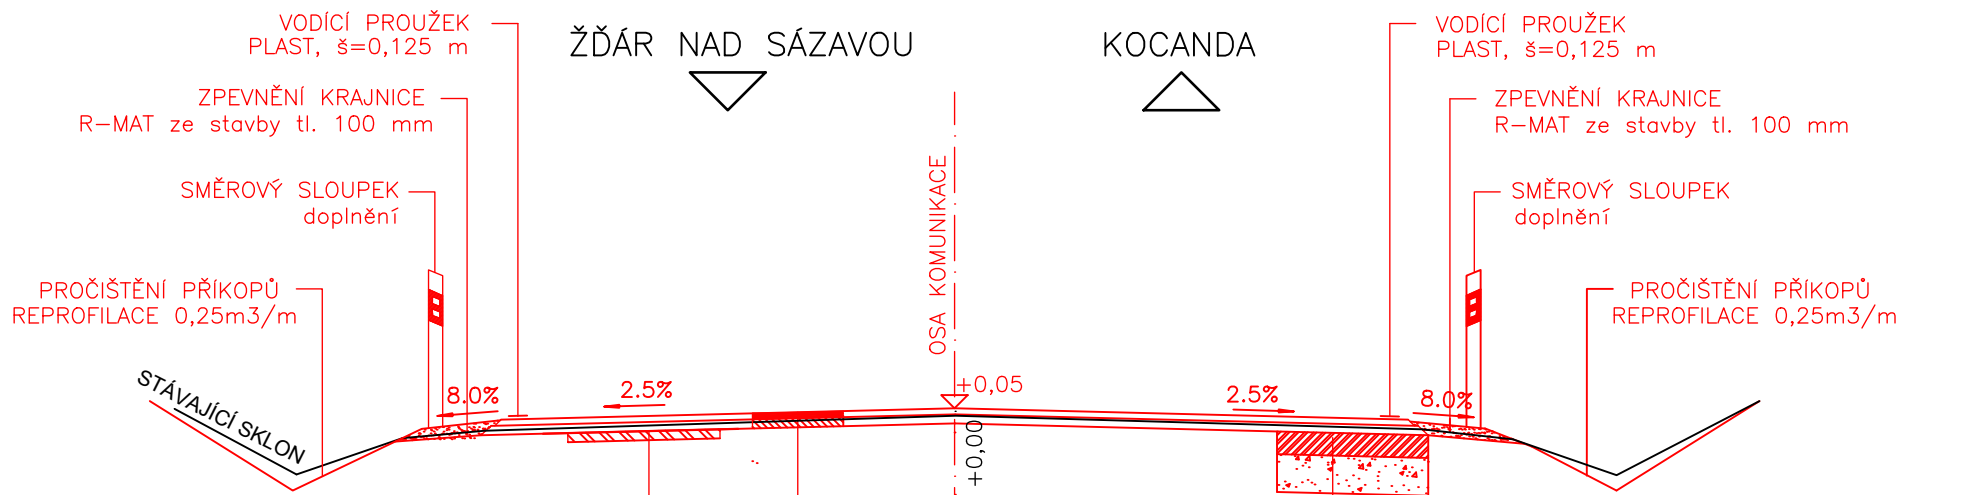


- NÁVRH LOKÁLNÍCH HLOUBKOVÝCH SANACÍ  
– předpoklad 3% plochy
- SC 8/10 150 mm (ČSN 73 6124)
  - ŠTĚRKODRŤ – 0/63 ŠDA 250 mm (ČSN 73 6133)
- NÁVRH KONSTRUKCE VOZOVKY
- FRÉZOVÁNÍ VOZOVKY ACO 11+ 100 mm (ČSN EN 13 108–1)
  - ASFALTOVÝ BETON PRO OBRUSNÉ VRSTVY 40 mm (ČSN EN 13 108–1)
  - SPOJOVACÍ POSTŘÍK ASF.EMULZE PS,E 0,50 kg/m2 (ČSN 73 6129)
  - ASFALTOVÝ BETON PRO LOŽNÍ VRSTVY ACL 16+ 60 mm (ČSN EN 13 108–1)
  - SPOJOVACÍ POSTŘÍK ASF.EMULZE PS,E 0,50 kg/m2 (ČSN 73 6129)
- NÁVRH LOKÁLNÍCH VÝSPRAV  
– předpoklad 10% plochy
- FRÉZOVÁNÍ VOZOVKY 60 mm
  - DVOUOSÁ VÝZTUŽNÁ GEOMŘÍŽ 100/100 kN/m
  - SPOJOVACÍ POSTŘÍK ASF.EMULZE PS,E 0,50 kg/m2
  - ASFALTOVÝ BETON PRO PODKLADNÍ VRSTVY ACP 16+ 60 mm
  - SPOJOVACÍ POSTŘÍK ASF.EMULZE PS,E 0,50 kg/m2
- ROZSAH VÝSPRAV BUDE PROVEDEN PO ODKRYTÍ LOŽNÉ VRSTVY A ODSOUHLASEN TDI

SO 105 – Cikhář – Kocanda  
– km 39,694 39 – 43,025 13  
– extravilán  
– silnice II/350

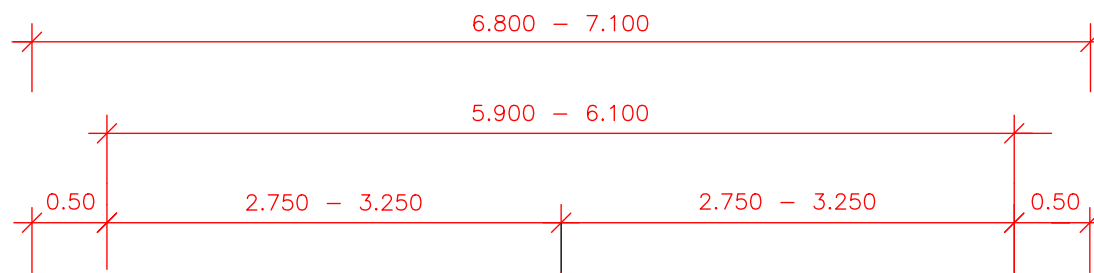

- NÁVRH LOKÁLNÍCH HLOUBKOVÝCH SANACÍ  
– předpoklad 3% plochy
- SC 8/10 150 mm (ČSN 73 6124)
  - ŠTĚRKODRŤ – 0/63 ŠDA 250 mm (ČSN 73 6133)
- NÁVRH KONSTRUKCE VOZOVKY
- FRÉZOVÁNÍ VOZOVKY ACO 11+ 50 mm (ČSN EN 13 108–1)
  - ASFALTOVÝ BETON PRO OBRUSNÉ VRSTVY 40 mm (ČSN EN 13 108–1)
  - SPOJOVACÍ POSTŘÍK ASF.EMULZE PS,E 0,50 kg/m2 (ČSN 73 6129)
  - ASFALTOVÝ BETON PRO LOŽNÍ VRSTVY ACL 16+ 60 mm (ČSN EN 13 108–1)
  - SPOJOVACÍ POSTŘÍK ASF.EMULZE PS,E 0,50 kg/m2 (ČSN 73 6129)
- NÁVRH LOKÁLNÍCH VÝSPRAV  
– předpoklad 10% plochy
- FRÉZOVÁNÍ VOZOVKY 60 mm
  - DVOUOSÁ VÝZTUŽNÁ GEOMŘÍŽ 100/100 kN/m
  - SPOJOVACÍ POSTŘÍK ASF.EMULZE PS,E 0,50 kg/m2
  - ASFALTOVÝ BETON PRO PODKLADNÍ VRSTVY ACP 16+ 60 mm
  - SPOJOVACÍ POSTŘÍK ASF.EMULZE PS,E 0,50 kg/m2
- ROZSAH VÝSPRAV BUDE PROVEDEN PO ODKRYTÍ OBRUSNÉ VRSTVY A ODSOUHLASEN TDI

ZMĚNA Č.:	NÁZEV ZMĚNY:	DATUM:	PROVEDL:
ZODPOVĚDNÝ PROJEKTANT: Ing. Julius Janeba		TECHNICKÁ KONTROLA: Ing. Radek Holík	 Ing. Julius Janeba Rokytno 57, 592 31 Nové Město na Moravě julius.janeba@zsp.cz, tel. +420 735 197 890
ZADAVATEL: Krajská správa a údržba silnic Vysočiny, p.o.		Krajská správa a údržba silnic Vysočiny	
KRAJ: Vysočina	ORP: Žďár nad Sázavou	STUPEŇ: PDPS	
ČÍSLO ZAKÁZKY: 2024/KSÚSV/083		STATUS: čistopis	
NÁZEV ZAKÁZKY: "II/350 Křiž. I/37 - Cikhář - Herálec"		DATUM VYDÁNÍ: 01/2025	
		FORMÁT: 4 x A4	
		MĚŘITKO: PARÉ:	
PŘÍLOHA Č.:	NÁZEV PŘÍLOHY:	1:50	
D.1.4.	Vzorové příčné řezy č.3		