


VARIANTA Č.1 – OBĚ ČELA ŠIKMÁ

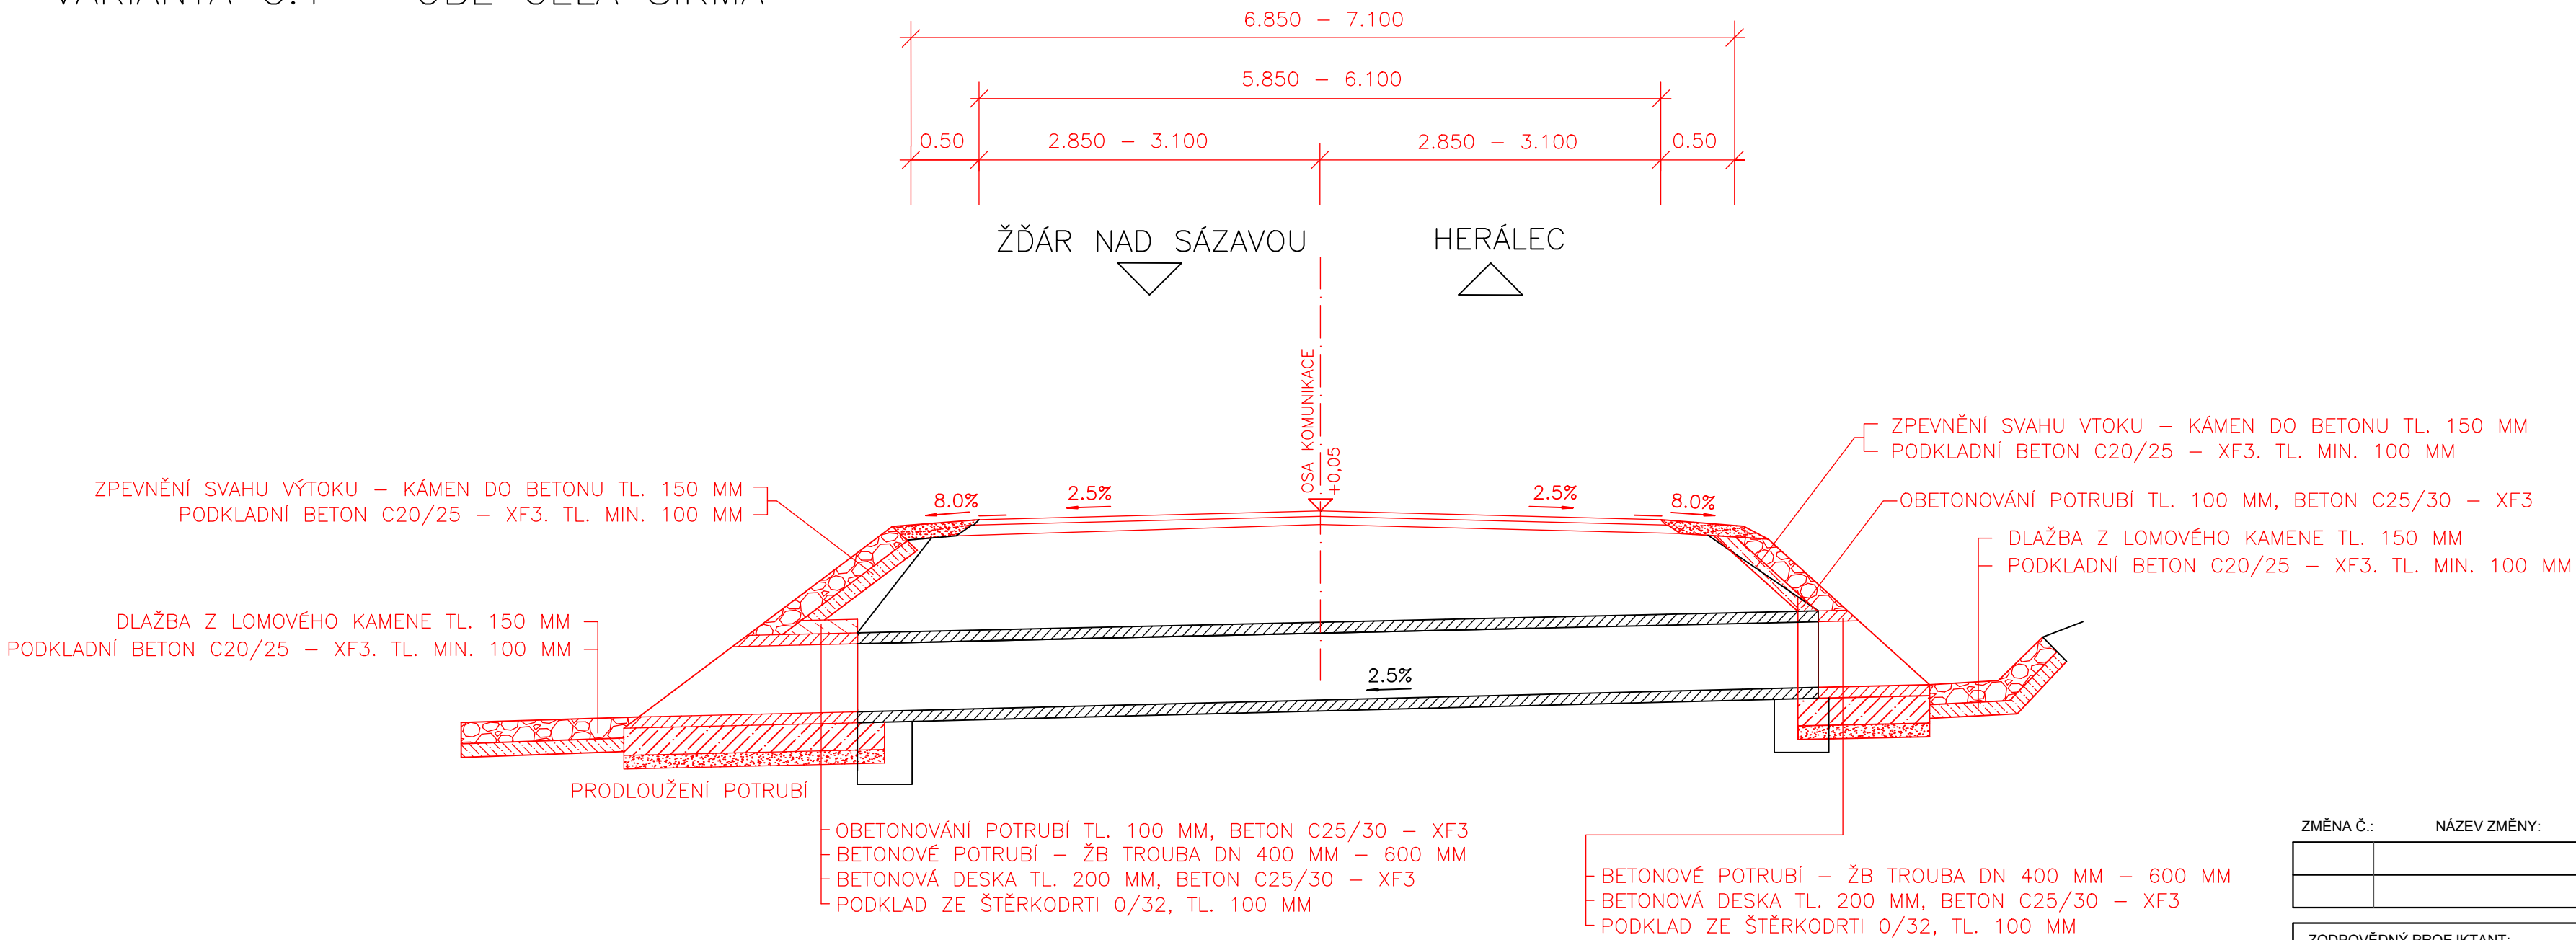

ZMĚNA Č.:		NÁZEV ZMĚNY:		DATUM:		PROVEDL:	
ZODPOVĚDNÝ PROJEKTANT: Ing. Julius Janeba				TECHNICKÁ KONTROLA: Ing. Radek Holík		<div> ZSP.cz</div> <div>Ing. Julius Janeba Rokytno 57, 592 31 Nové Město na Moravě julius.janeba@zsp.cz, tel. +420 735 197 890</div>	
ZADAVATEL: Krajská správa a údržba silnic Vysočiny, p.o.				<div>Krajská správa</div> <div>Krajská správa a údržba silnic Vysočiny</div>			
KRAJ: Vysočina		ORP: Žďár nad Sázavou		STUPEŇ: PDPS			
ČÍSLO ZAKÁZKY: 2024/KSÚSV/083				STATUS: čistopis			
NÁZEV ZAKÁZKY: "II/350 Křiž. I/37 - Cikháj - Herálec"				DATUM VYDÁNÍ: 01/2025			
				FORMÁT: 3 x A4			
PŘÍLOHA Č.:		NÁZEV PŘÍLOHY:		MĚŘÍTKO:		PARÉ:	
D.2.2.		Vzorový řez propustkem č.1		1:40			