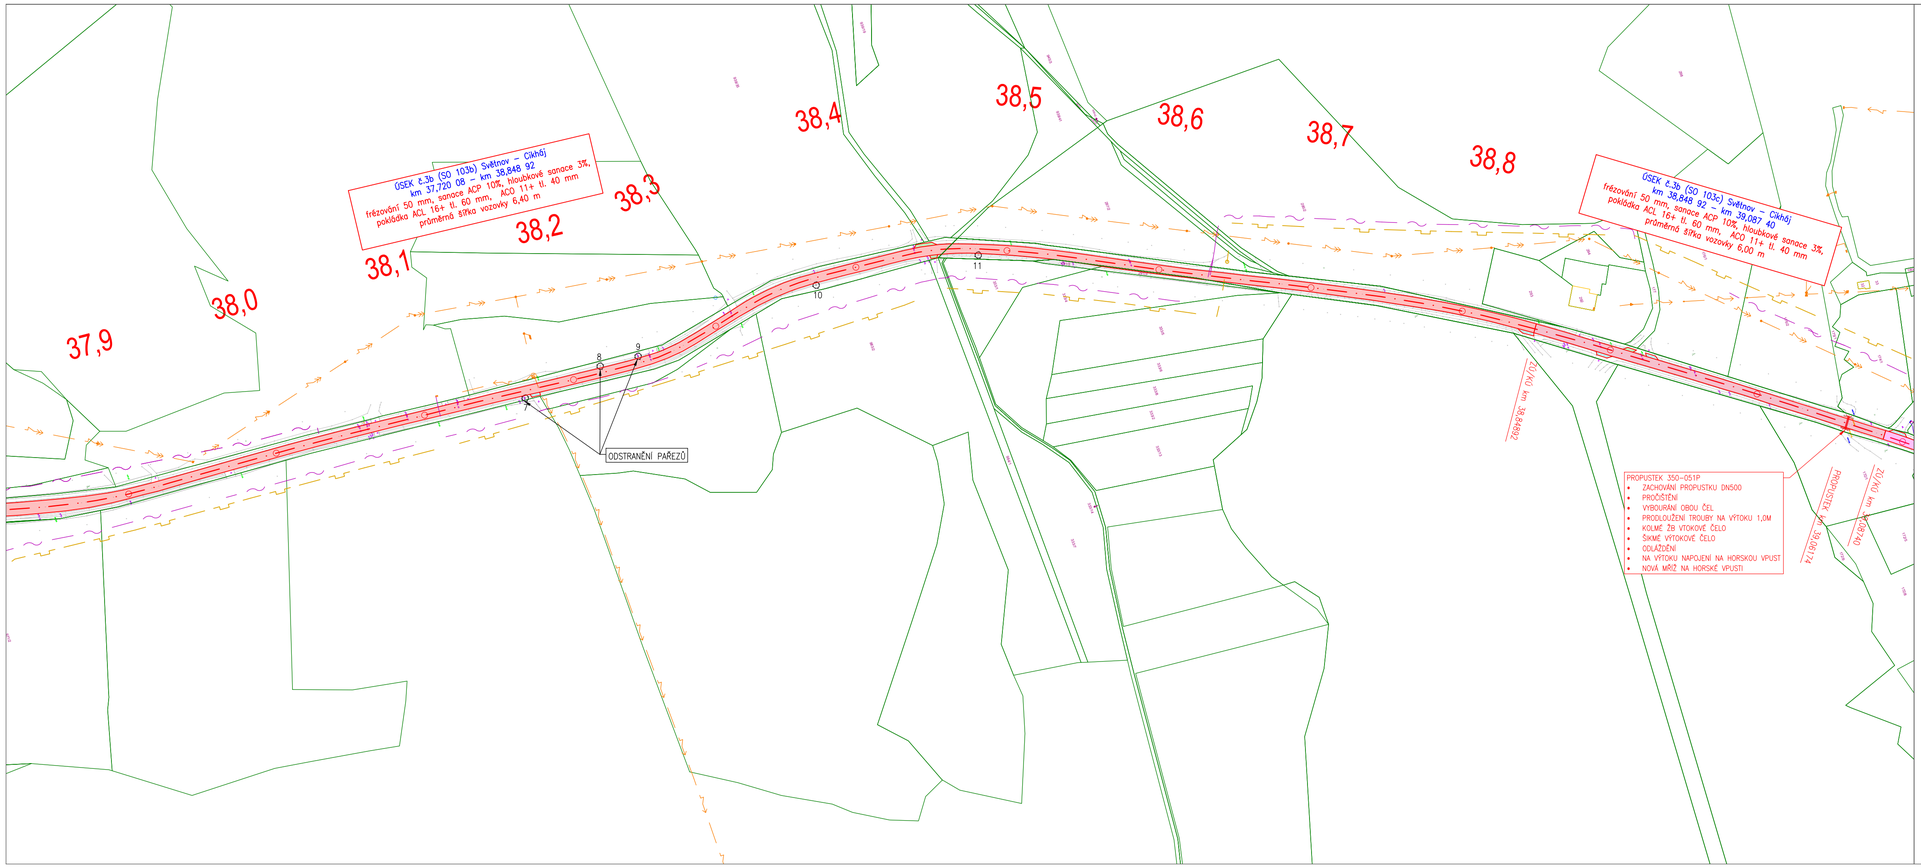

LEGENDA

- úsek č.1 (SO 101)
- úsek č.2 (SO 102)
- úsek č.3 (SO 103)
- úsek č.4 (SO 104)
- úsek č.5 (SO 105)
- křižovatky/sjezdy zpevněné
- sjezdy ŠD/R-materiál
- frézování nábětů/zápichů
- odstranění pařezů

STÁVAJÍCÍ SÍTĚ

- NN podzemní vedení (EG.D)
- VN podzemní vedení (EG.D)
- podzemní plynovod (Gasnet)
- vodovod (VAS ZR)
- kanalizace (VAS ZR)
- sdělovací (CETIN)
- hranice parcel (ČÚZK)

KLAD LISTŮ

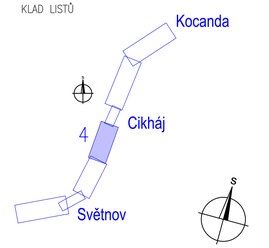

ZMĚNA Č.:	NÁZEV ZMĚNY:	DATUM:	PROVEDL:

ZODPOVĚDNÝ PROJEKTANT: Ing. Julius Janeba	TECHNICKÁ KONTROLA: Ing. Radek Holík
ZADAVATEL: Krajská správa a údržba silnic Vysočiny, p.o.	Krajská správa a údržba silnic Vysočiny
KRAJ: Vysočina	ORP: Žďár nad Sázavou
ČÍSLO ZAKÁZKY: 2024/KSÚSV/083	
NÁZEV ZAKÁZKY: "II/350 Křiž. I/37 - Cikháj - Herálec"	
PŘÍLOHA Č.: C.2.4.	NÁZEV PŘÍLOHY: Koordinační situace č.4

ZSP.cz
Ing. Julius Janeba
Rokytno 57, 592 31 Nové Město na Moravě
julius.janeba@zsp.cz, tel. +420 735 197 890

STUPEŇ:	PDPS
STATUS:	čistopis
DATUM VYDÁNÍ:	01/2025
FORMÁT:	5 x A4
MĚŘÍTKO:	1:2000
PARÉ:	