


SO 102 – Světnov průtah
– km 35,790 10 – 36,713 76
– obec Světnov, úsek doplnění obruby
– silnice II/350

SO 103 – Světnov – Cikháň
– km 36,713 76 – 39,087 40
– extravilán Světnov – Cikháň
– silnice II/350

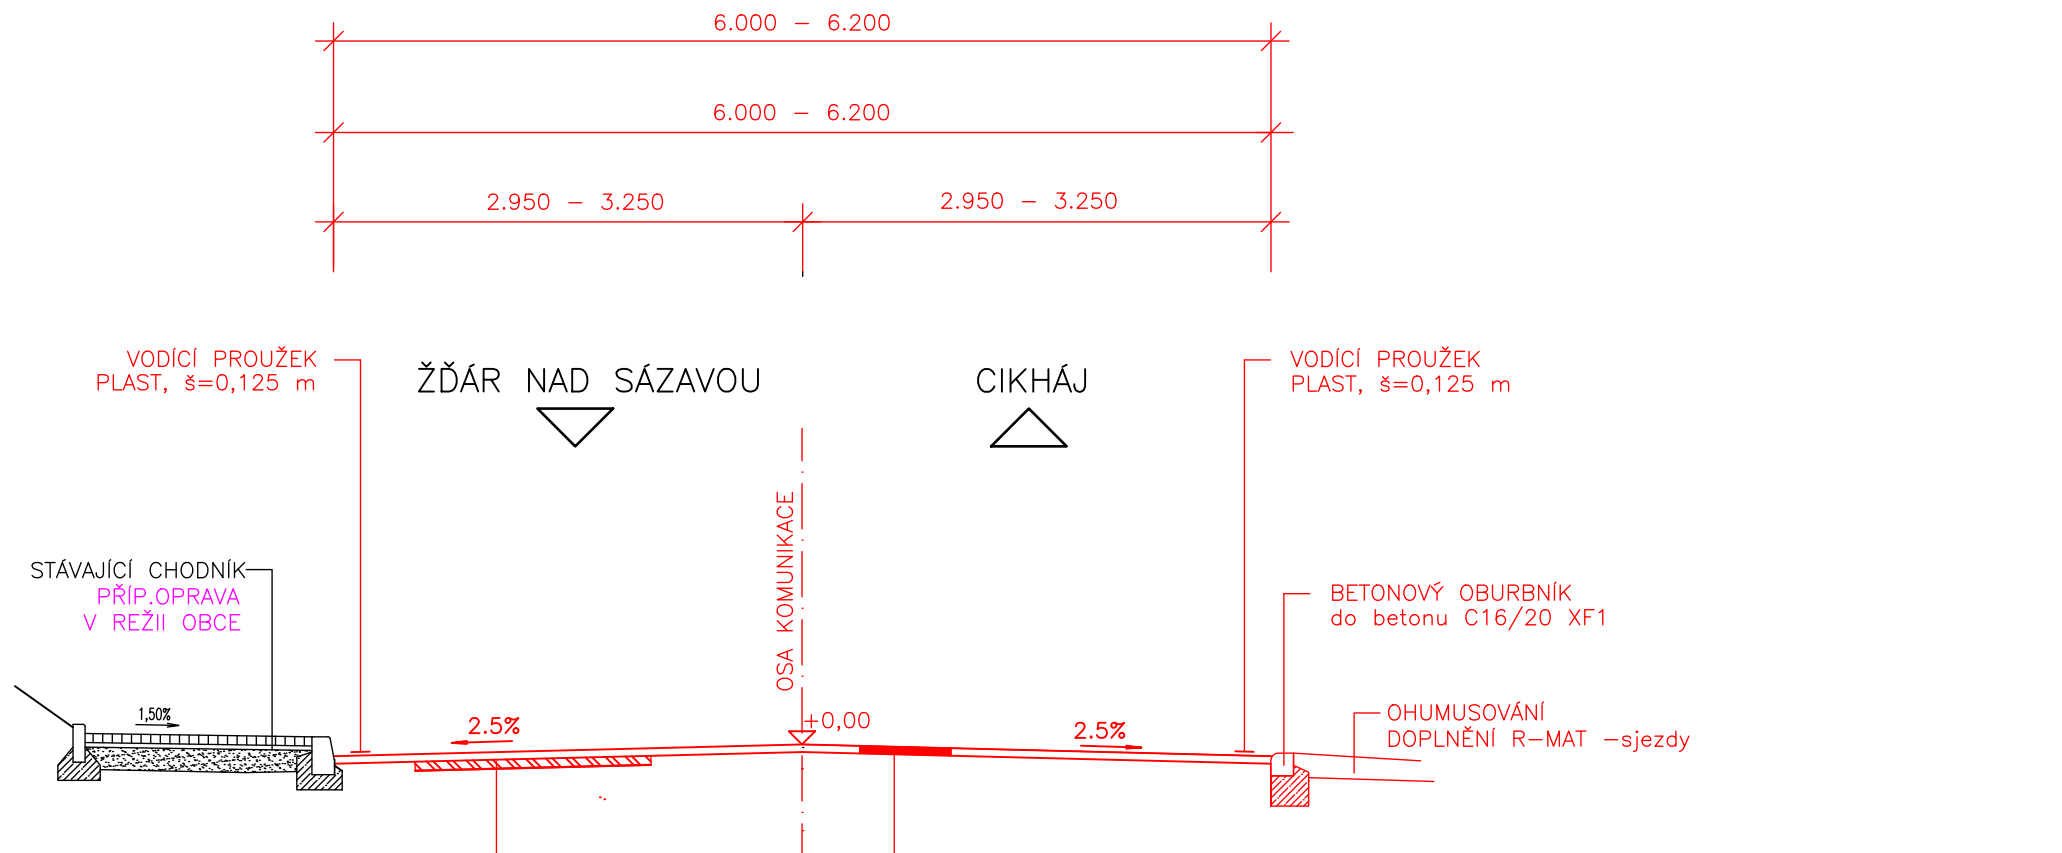


NÁVRH KONSTRUKCE VOZOVKY

- FRÉZOVÁNÍ VOZOVKY
 - ASFALTOVÝ BETON PRO OBRUSNÉ VRSTVY
 - SPOJOVACÍ POSTŘÍK ASF.EMULZE
- ACO 11+ 50 mm (ČSN EN 13 108–1)
PS,E 0,50 kg/m² (ČSN 73 6129)

NÁVRH LOKÁLNÍCH VÝSPRAV
– předpoklad 50% plochy

- FRÉZOVÁNÍ VOZOVKY
 - ASFALTOVÝ BETON PRO PODKLADNÍ VRSTVY
 - SPOJOVACÍ POSTŘÍK ASF.EMULZE
 - DVOUSÁ VÝZTUŽNÁ GEOMŘÍŽ 100/100 kN/m
 - SPOJOVACÍ POSTŘÍK ASF.EMULZE
- ACP 16+ 60 mm
PS,E 0,50 kg/m²

ROZSAH VÝSPRAV BUDE PROVEDEN PO ODKRYTÍ OBRUSNÉ VRSTVY A ODSOUHLASEN TDI

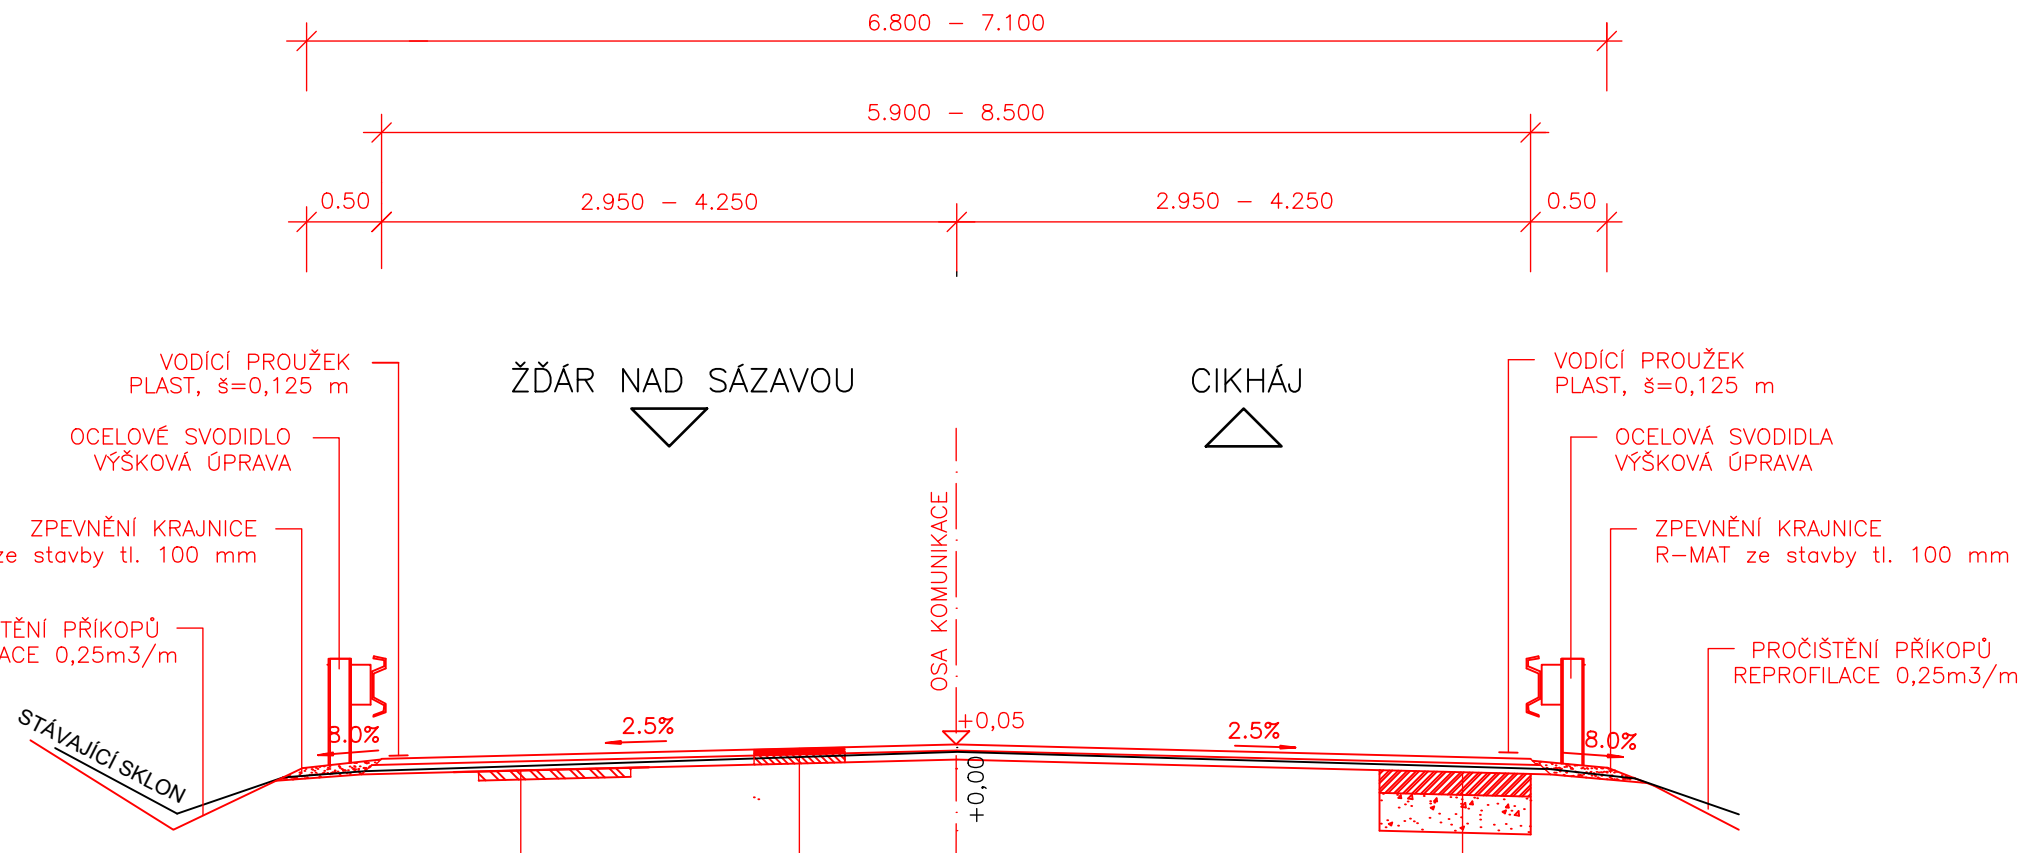

NÁVRH LOKÁLNÍCH HLoubKOVÝCH SANACÍ
– předpoklad 3% plochy

- SC 8/10 150 mm (ČSN 73 6124)
- ŠTĚRKODRŤ – 0/63 ŠDA 250 mm (ČSN 73 6133)

NÁVRH KONSTRUKCE VOZOVKY

- FRÉZOVÁNÍ VOZOVKY
 - ASFALTOVÝ BETON PRO OBRUSNÉ VRSTVY
 - SPOJOVACÍ POSTŘÍK ASF.EMULZE
 - ASFALTOVÝ BETON PRO LOŽNÍ VRSTVY
 - SPOJOVACÍ POSTŘÍK ASF.EMULZE
- ACO 11+ 50 mm (ČSN EN 13 108–1)
PS,E 0,50 kg/m² (ČSN 73 6129)
ACL 16+ 60 mm (ČSN EN 13 108–1)
PS,E 0,50 kg/m² (ČSN 73 6129)

NÁVRH LOKÁLNÍCH VÝSPRAV
– předpoklad 10% plochy

- FRÉZOVÁNÍ VOZOVKY
 - DVOUSÁ VÝZTUŽNÁ GEOMŘÍŽ 100/100 kN/m
 - SPOJOVACÍ POSTŘÍK ASF.EMULZE
 - ASFALTOVÝ BETON PRO PODKLADNÍ VRSTVY
 - SPOJOVACÍ POSTŘÍK ASF.EMULZE
- 60 mm
PS,E 0,50 kg/m²
ACP 16+ 60 mm
PS,E 0,50 kg/m²

ROZSAH VÝSPRAV BUDE PROVEDEN PO ODKRYTÍ OBRUSNÉ VRSTVY A ODSOUHLASEN TDI

ZMĚNA Č.:	NÁZEV ZMĚNY:	DATUM:	PROVEDL:

ZODPOVĚDNÝ PROJEKTANT: Ing. Julius Janeba	TECHNICKÁ KONTROLA: Ing. Radek Holík	 Ing. Julius Janeba Rokytno 57, 592 31 Nové Město na Moravě julius.janeba@zsp.cz, tel. +420 735 197 890	
ZADAVATEL: Krajská správa a údržba silnic Vysočiny, p.o.	Krajská správa a údržba silnic Vysočiny	Ing. Julius Janeba Rokytno 57, 592 31 Nové Město na Moravě julius.janeba@zsp.cz, tel. +420 735 197 890	
KRAJ: Vysočina	ORP: Žďár nad Sázavou	STUPEŇ: PDPS	
ČÍSLO ZAKÁZKY: 2024/KSÚSV/083		STATUS: čistopis	
NÁZEV ZAKÁZKY:		DATUM VYDÁNÍ: 01/2025	
"II/350 Křiž. I/37 - Cikháň - Herálec"		FORMÁT: 4 x A4	
		MĚŘITKO: PARÉ:	
PŘÍLOHA Č.: D.1.3.	NÁZEV PŘÍLOHY: Vzorové příčné řezy č.2	1:50	