


ÚSEK č. 3
6,780 – 7,840

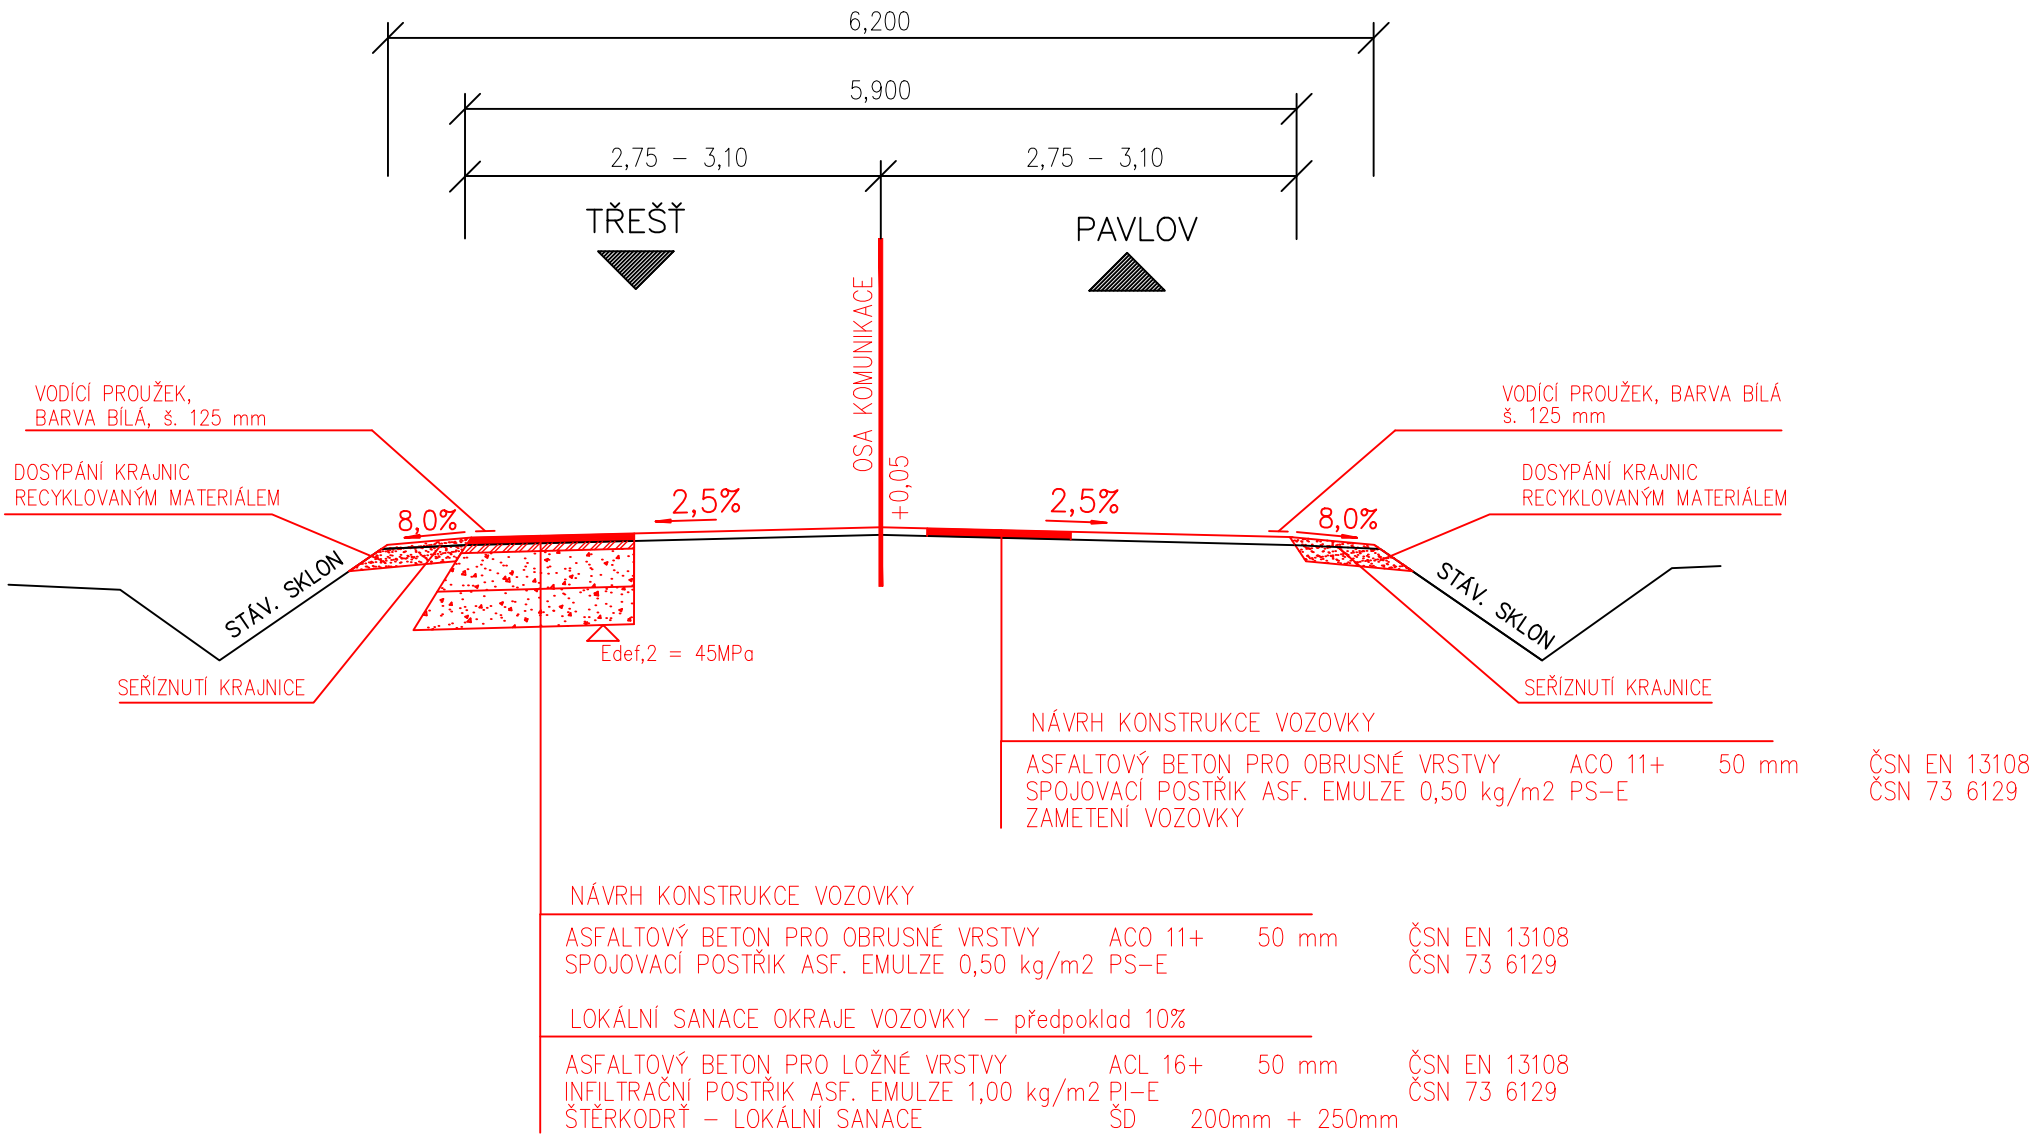

VYPRACOVAL	JIŘINA SLONKOVÁ	4Z EKO, s.r.o. Dr. Ant.Hobzy 224/12 Stařečka 674 01 Třebíč	
KONTROLOVAL	ING. RADEK HOLÍK		
INVESTOR: Krajská správa a údržba silnic Vysočiny			
KATASTRÁLNÍ ÚZEMÍ:		DATUM	březen2019
NÁZEV AKCE: III/4066 Třešť - Pavlov		FORMÁT	4 x A4
		MĚŘÍTKO	1 : 50
		STUPEŇ PD	PDPS
PŘÍLOHA: SO 101 Příčné řezy č.2		ČÍSLO PARÉ	