



KATASTRÁLNÍ

M

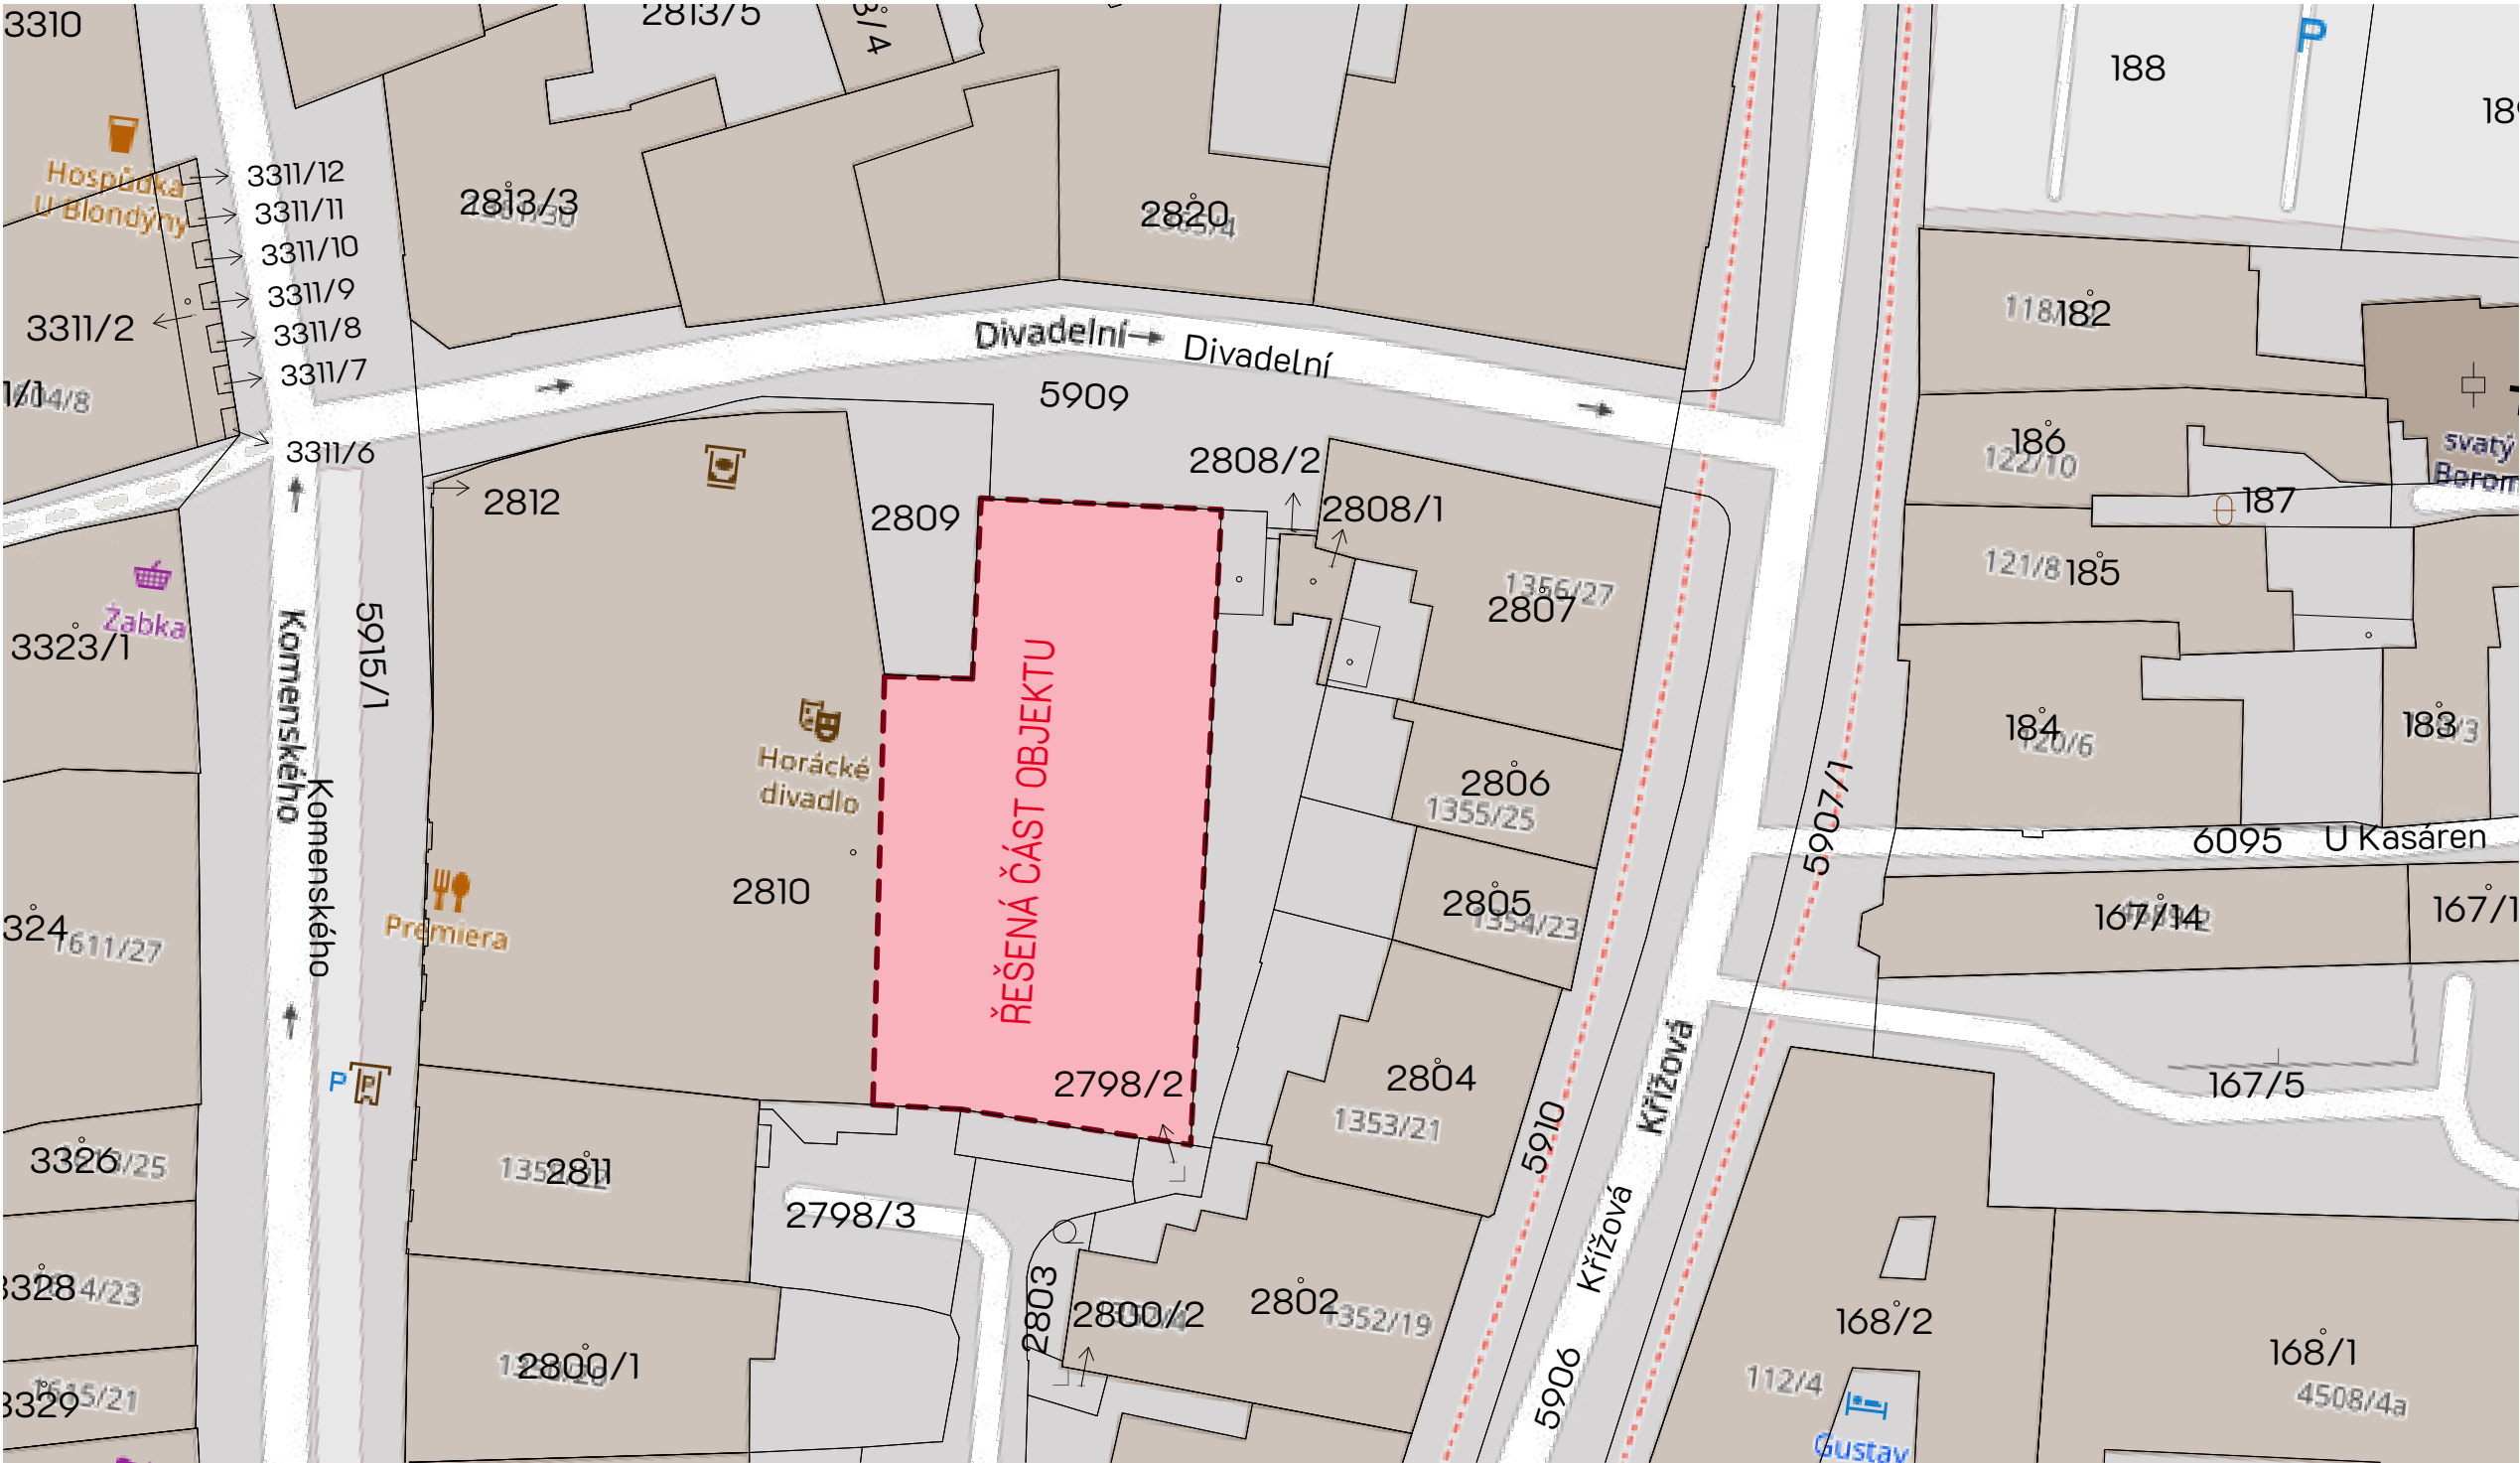

DRUH PRÁCE		DOKUMENTACE PRO PROVEDENÍ STAVBY				<div> ATELIER spol.s.r.o. IČO: 18197621 BRNĚNSKÁ 48, 586 01 JIHLAVA</div> <div>ČÍSLO PARÉ12345678</div> <div>FORMÁT</div> <div>DATUM20.03.2025</div> <div>STUPEŇ PD DPS</div> <div>Č. ZAKÁZKY P1128/2025</div> <div>MĚŘÍTKO M</div> <div>Č. VÝKRESU C.2</div>	
VYPRACOVAL	ING. FILIP NEUWIRTH	projektant pozemních staveb					
ZODP. PROJEKTANT	ING. SLAVOMÍR LANGMAJER	ČKAIT 1000734					
OBJEDNATEL	KRAJ VYSOČINA, ŽIŽKOVA 1882/57, 588 01 JIHLAVA						
MÍSTO STAVBY	KOMENSKÉHO 39, 586 01 JIHLAVA, parc.č. 2810, k.ú. JIHLAVA, S.Ú JIHLAVA						
NÁZEV STAVBY	Horácké divadlo Jihlava – Výměna oken budovy C						
STAVEBNÍ OBJEKT	SO 01	420x297 / 2x A4					
ČÁST DOKUMEN.	C - SITUAČNÍ VÝKRESY						
NÁZEV: KATASTRÁLNÍ							