



KATASTRÁLNÍ SITUACE 1:500

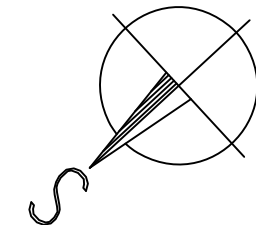

- LEGENDA ČAR A ŠRAF:
- HRANICE PARCEL KATASTRU NEMOVITOSTÍ
 - ČÍSLO PARCELY KATASTRU NEMOVITOSTÍ
 - HRANICE STAVBY (DOČASNÝ ZÁBOR)
 - NOVÉ KONSTRUKCE
 - TRVALÝ ZÁBOR

VÝŠKOVÝ SYSTÉM: Bpv
SOUŘADNICOVÝ SYSTÉM: S-JTSK

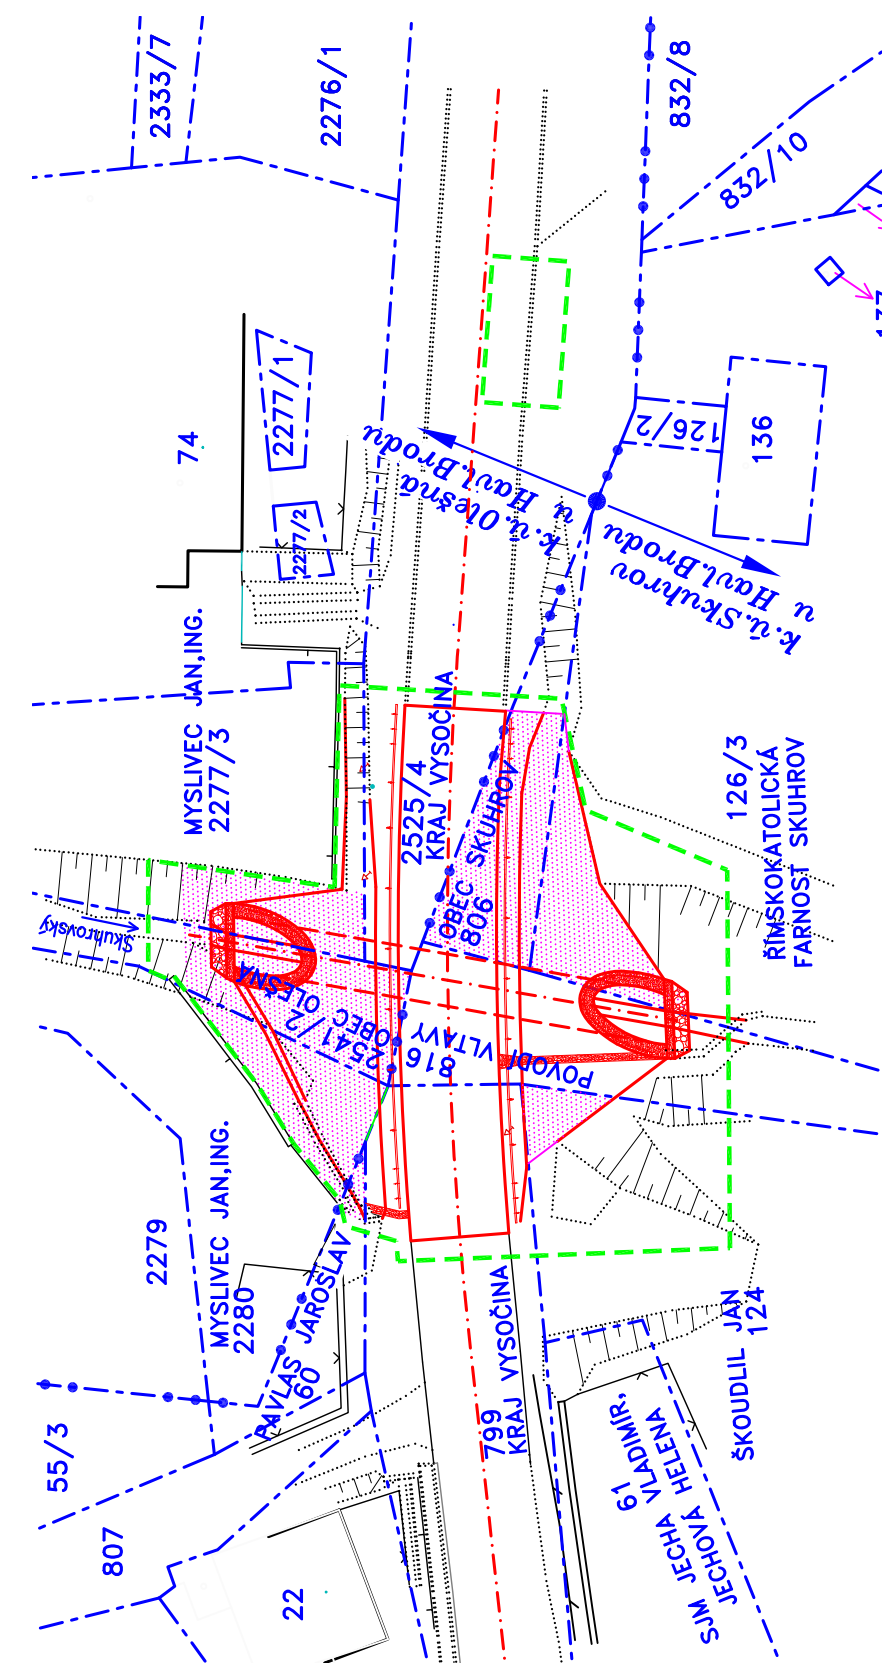

VEDOUCÍ PROJEKTANT	ZODPOV.PROJEKTANT	VYPRACOVAL	KONTROLOVAL	<div>Výhled 23 624 00, BRNO</div> <div><div><div>D</div><div>projekte</div><div>Ing. JAN PRACNÝ</div></div><div>tel-fox 541260768</div></div>	
ING.JAN PRACNÝ	ING.JAN PRACNÝ	ING.LIBOR PUKLICKÝ, Ph.D.	ING.LADISLAV ŠTĚPÁNEK		
OBJEDNATEL: KSÚSV, JIHLAVA		KRAJ: VYSOČINA		DATUM	5/2021
III/34711 Skuhrov, most ev.č.34711-4				FORMÁT	2A4
				ÚČEL	PDPS
				MĚŘÍTKO	1:500
				Skuhrov\ C3_Sit.dwg	
				ČÍSLO PARÉ	
KATASTRÁLNÍ SITUACE					C2