



SITUAČNÍ VÝKRES DIO - ETAPA 2


MĚŘ. 1 : 5 000

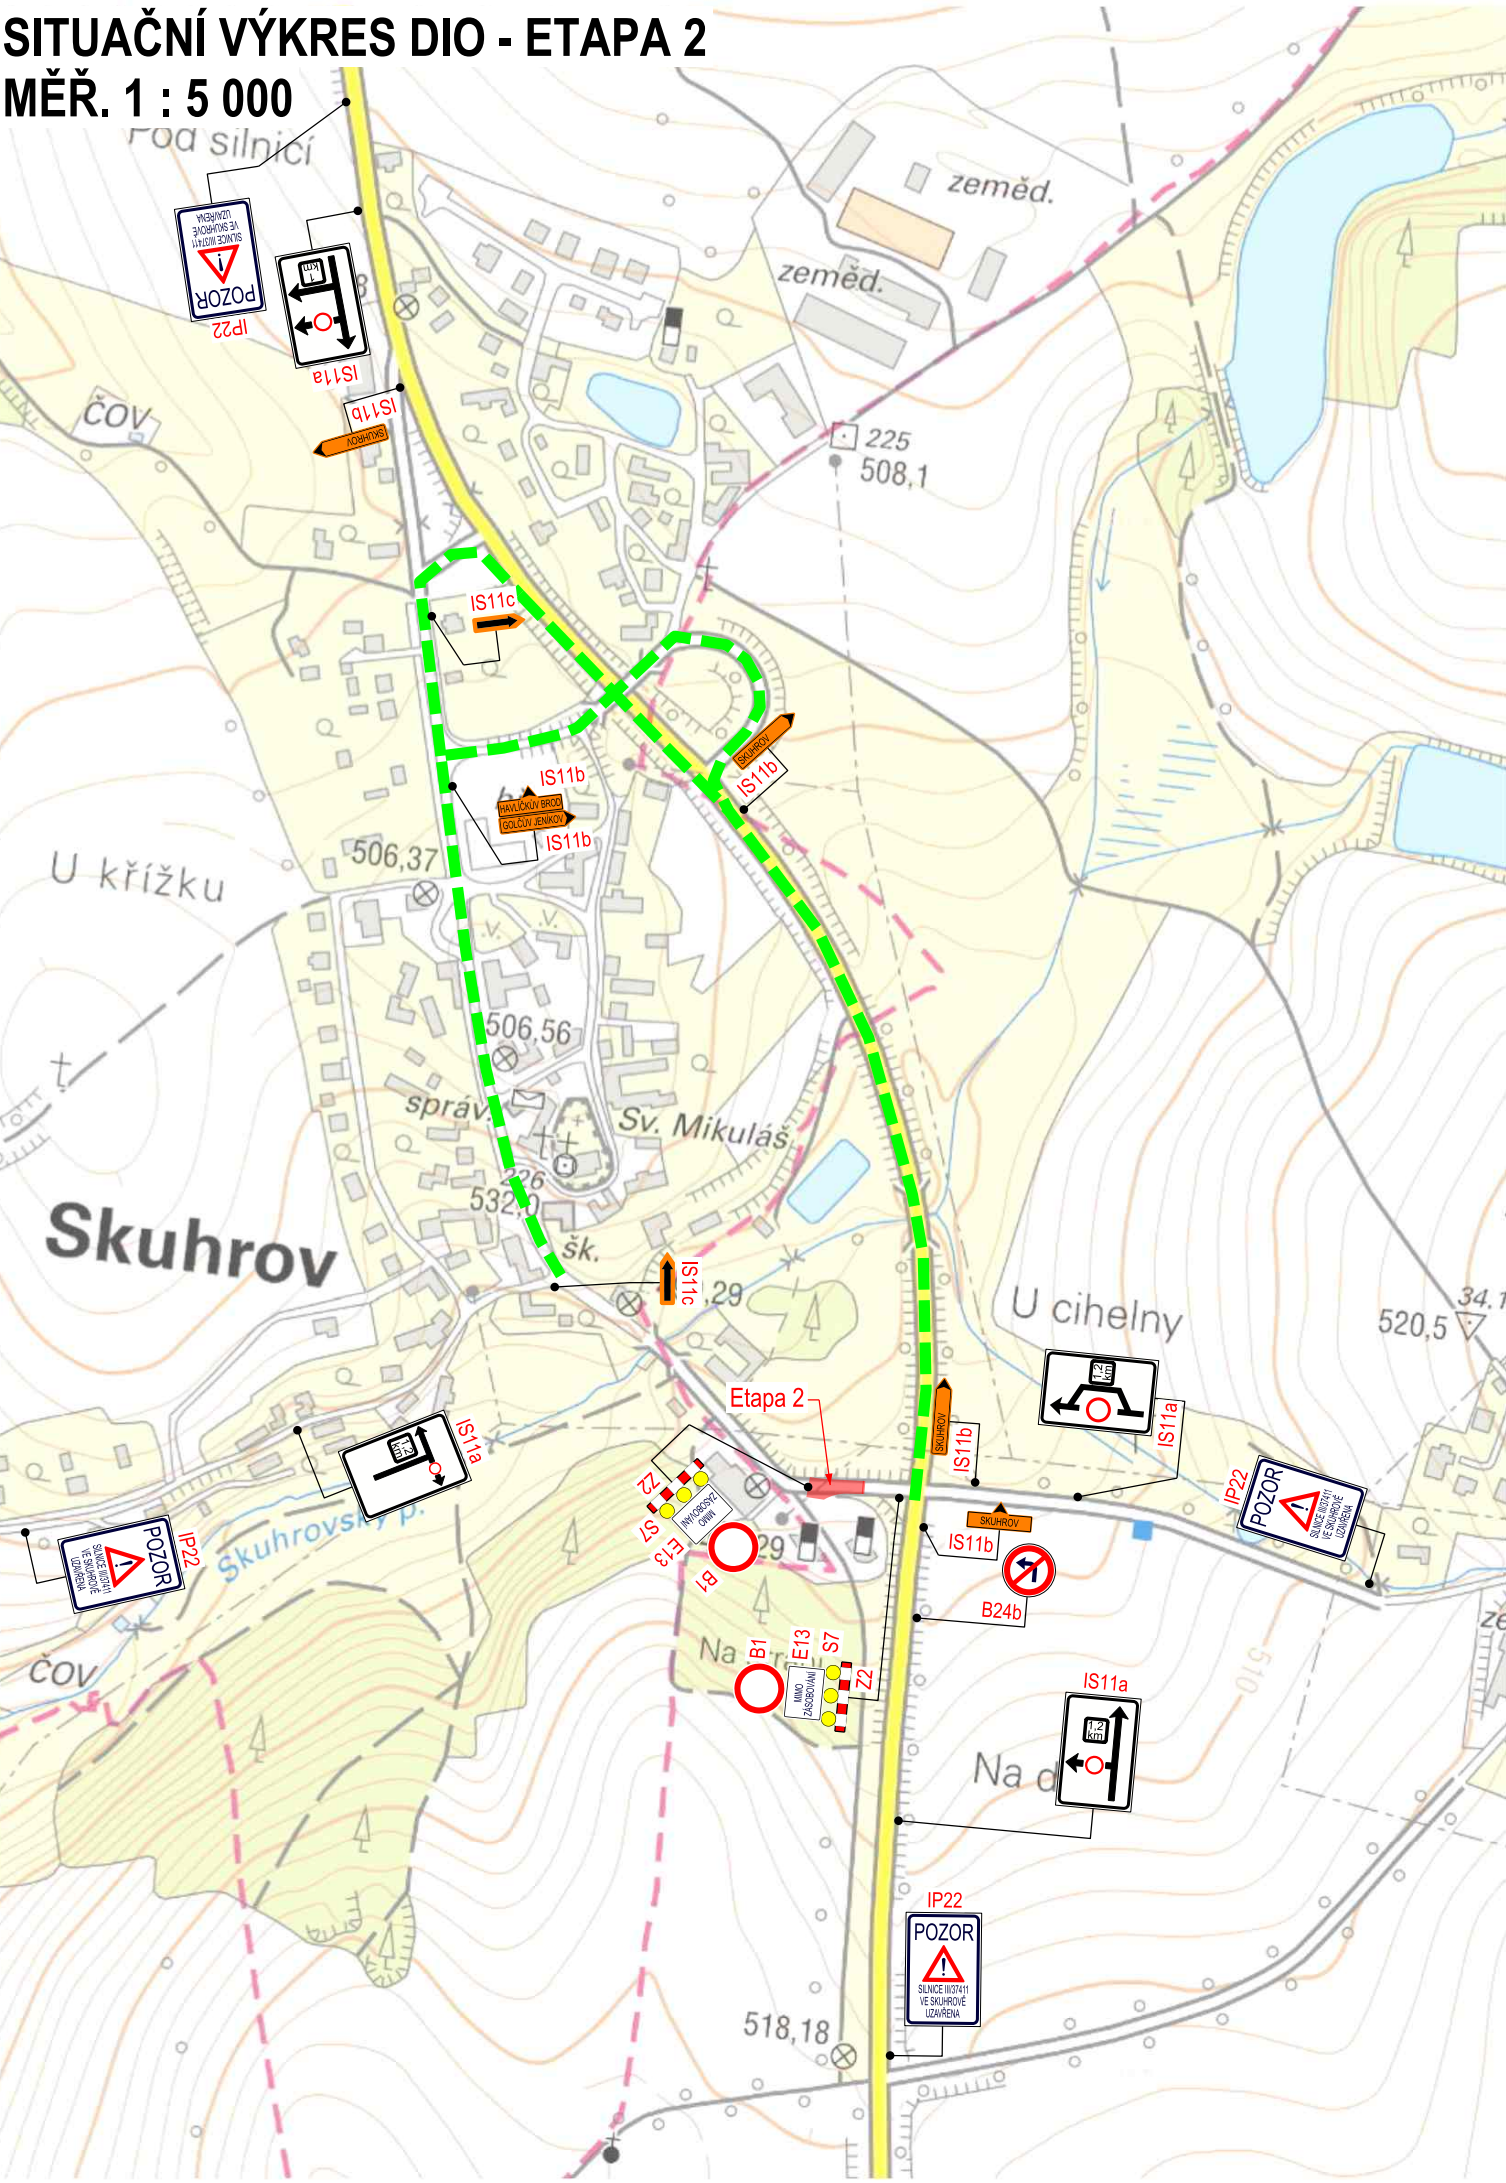

LEGENDA:

- OBJÍZDNÁ TRASA 1 ETAPA
- OBJÍZDNÁ TRASA 2 ETAPA
- STAVENIŠTĚ

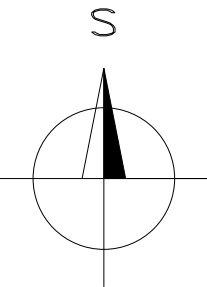

OBJEDNATEL		ZPRACOVATEL		SOUŘADNÝ SYSTÉM S-JTSK, VÝŠKOVÝ SYSTÉM Bpv		Č. ZAKÁZKY	
<div>Krajská správa a údržba silnic Vysočiny</div> <div></div>		<div>Ing. Jan Lahoda</div> <div>IČ: 06654720</div> <div>Email: silprol@silprol.cz</div> <div>Tel.: 604 661 982</div>		<div>24-18</div> <div>DATUM</div> <div>01.2025</div> <div>REVIZE</div>			
AKCE		VYPRACOVAL		Ing. Jan Lahoda		PARÉ	
OPRAVA SILNICE III/34711		ZODPOVĚDNÝ PROJEKTANT		Ing. Jan Lahoda			
ČÁST		STAVEBNÍ OBJEKT		SO 901 - DIO			
DOKUMENTACE OBJEKTŮ							
VÝKRES		MĚŘÍTKO		STUPEŇ		ČÁST	
SITUAČNÍ VÝKRES DIO - ETAPA 2		1 : 5 000		PDPS		D2	
						PŘÍLOHA	
						3	