
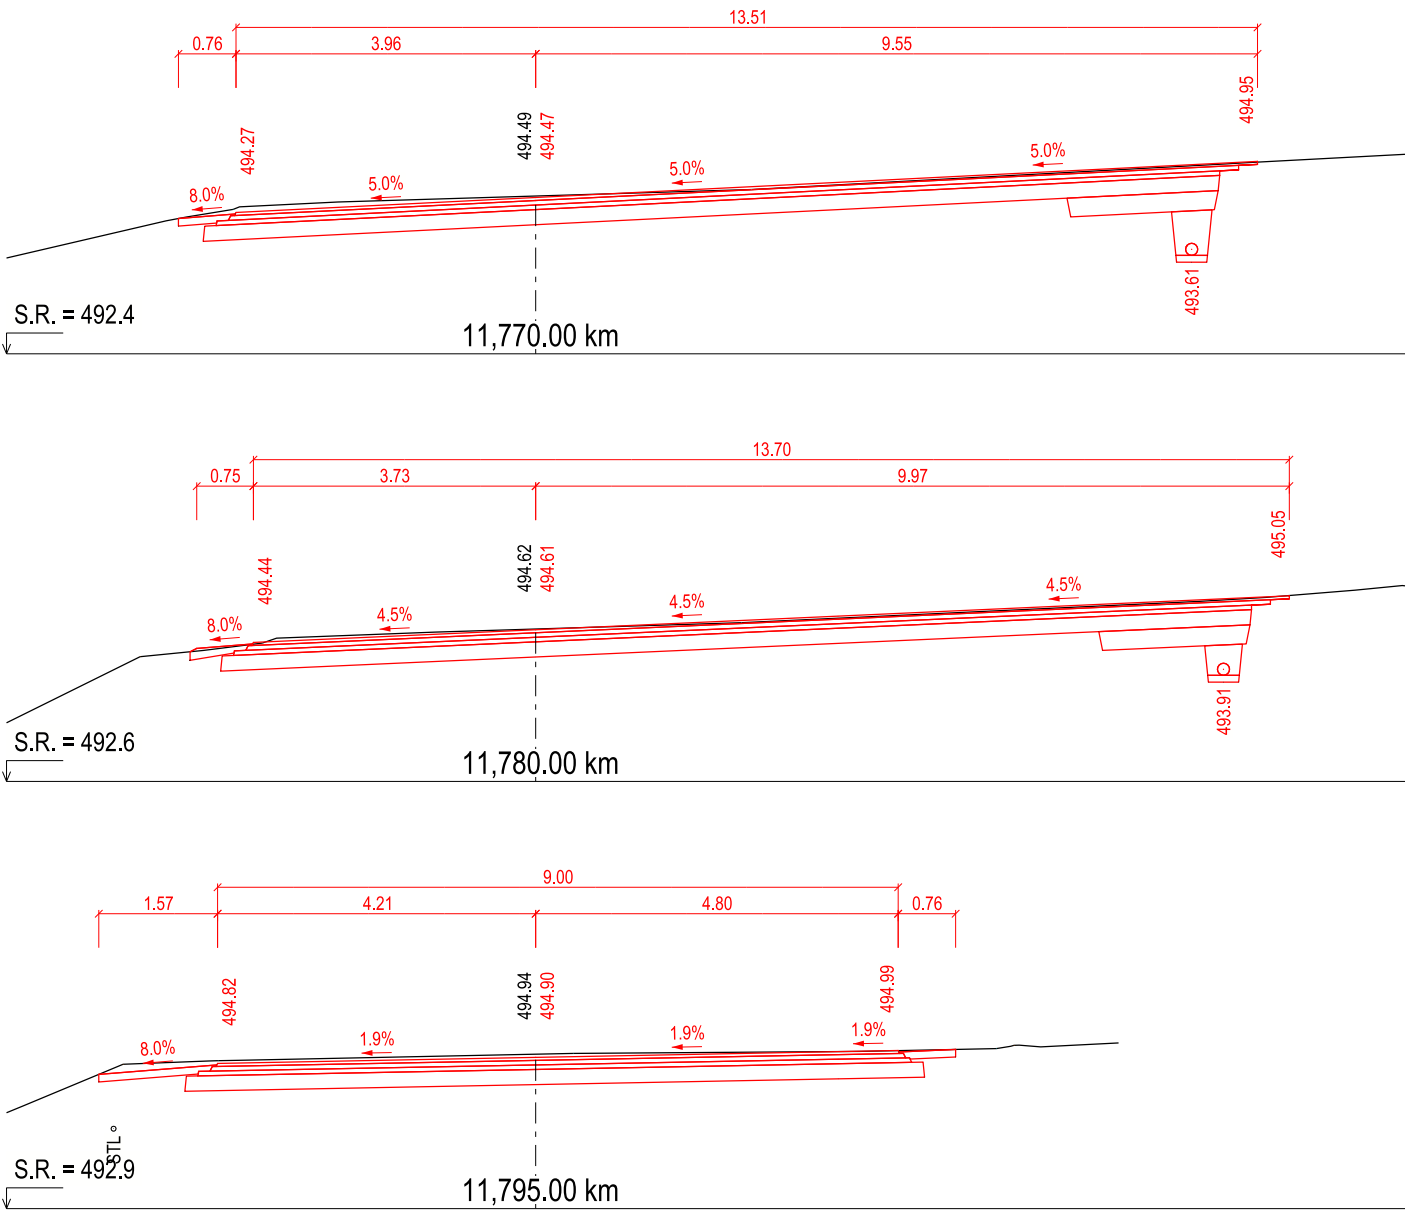


CHARAKTERISTICKÉ ŘEZY
MĚŘ. 1 : 100

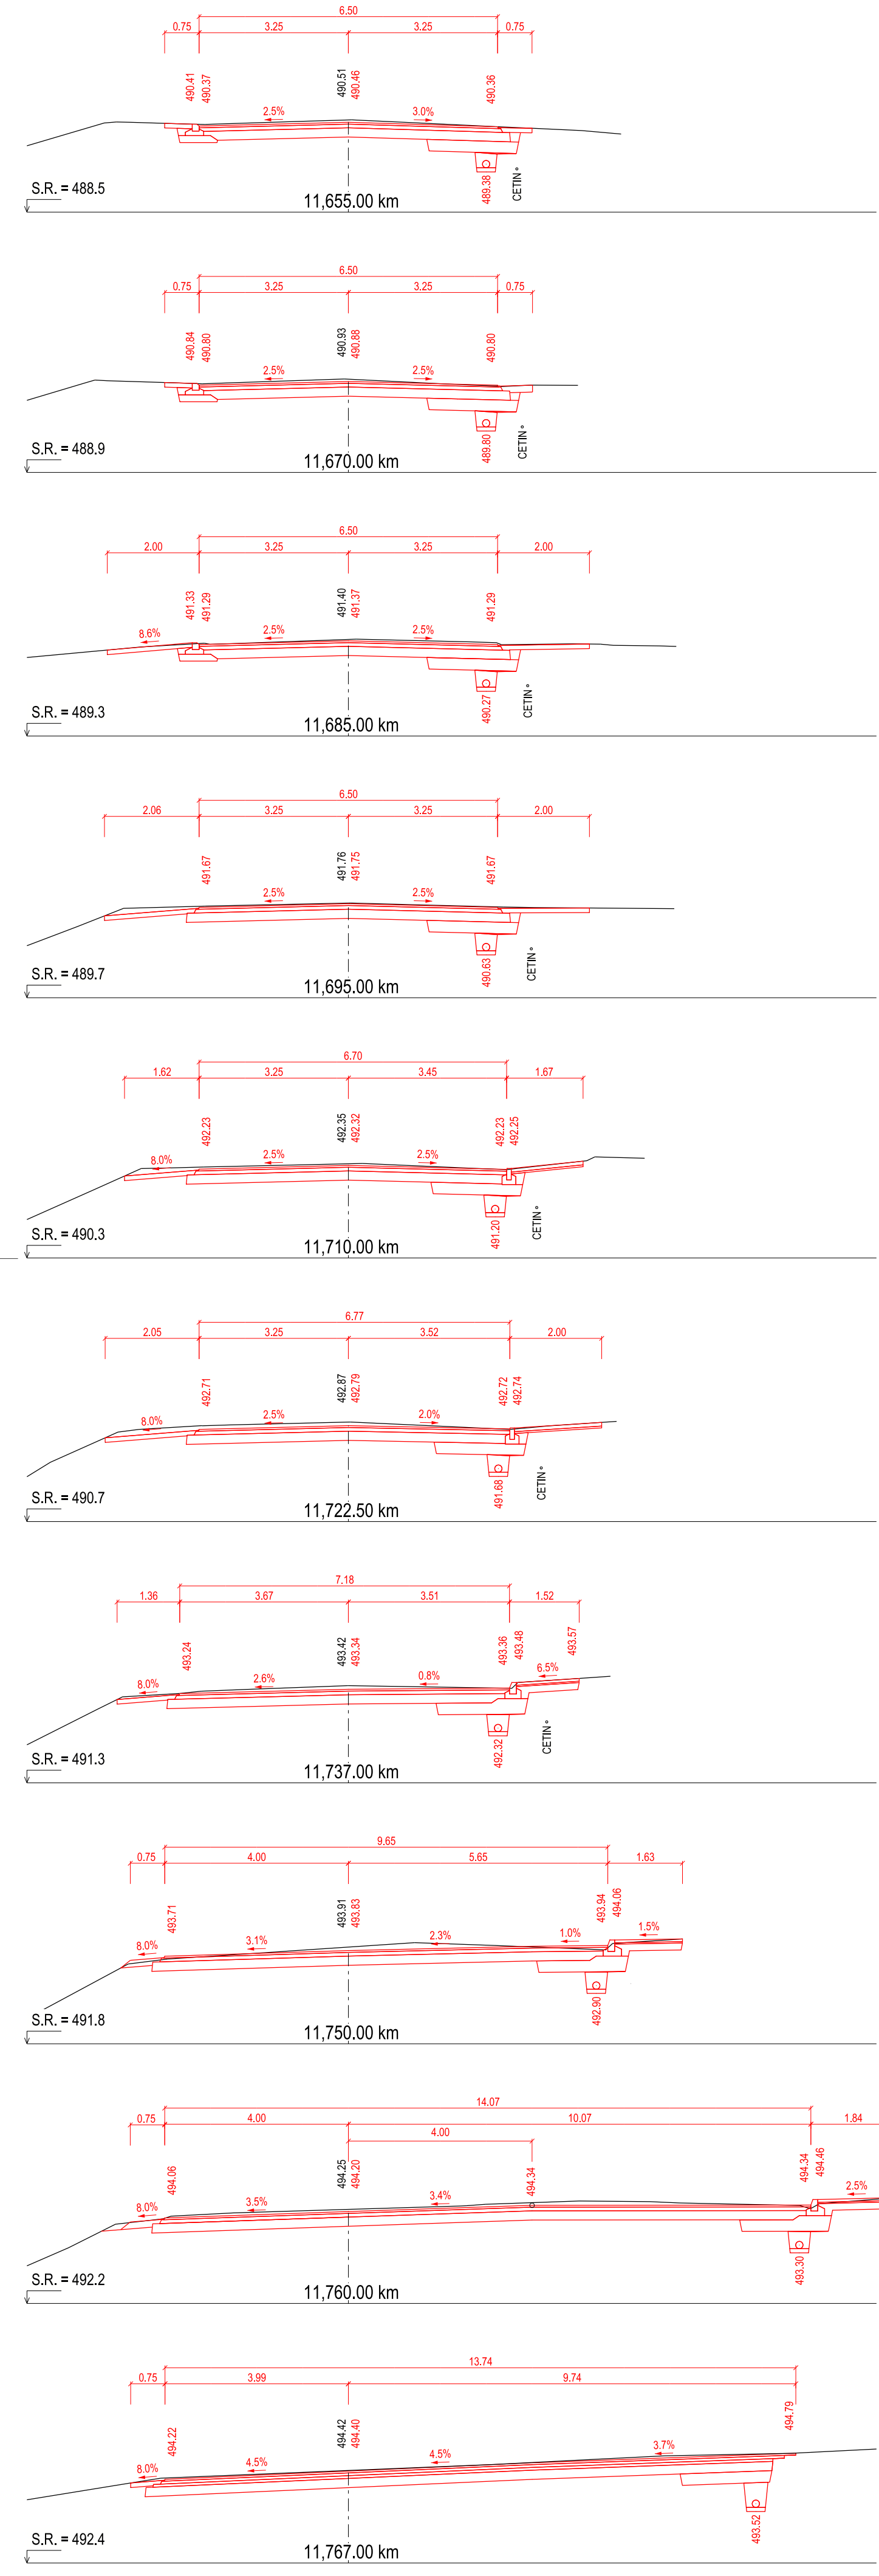

SOUŘADNÝ SYSTÉM S-JTSK, VÝŠKOVÝ SYSTÉM Bpv				
OBJEDNATEL	ZPRACOVATEL			Č. ZAKÁZKY
Krajská správa a údržba silnic Vysočiny	Ing. Jan Lahoda			24-18
	IČ: 06654720			DATUM
	Email: silprol@silprol.cz			01.2025
	Tel.: 604 661 982			REVIZE
AKCE	VYPRACOVAL			PARÉ
OPRAVA SILNICE III/34711	Ing. Jan Lahoda			
	Ing. Jan Lahoda			
ČÁST	STAVEBNÍ OBJEKT			
DOKUMENTACE OBJEKTŮ	SO 101 - SOUVISLÁ ÚDRŽBA A OPRAVA KOMUNIKACE			
VÝKRES	MĚŘITKO	STUPĚŇ	ČÁST	PŘÍLOHA
CHARAKTERISTICKÉ ŘEZY	1 : 100	PDPS	D1	5