



SITUAČNÍ VÝKRES DIO - ETAPA 1

MĚŘ. 1 : 5 000

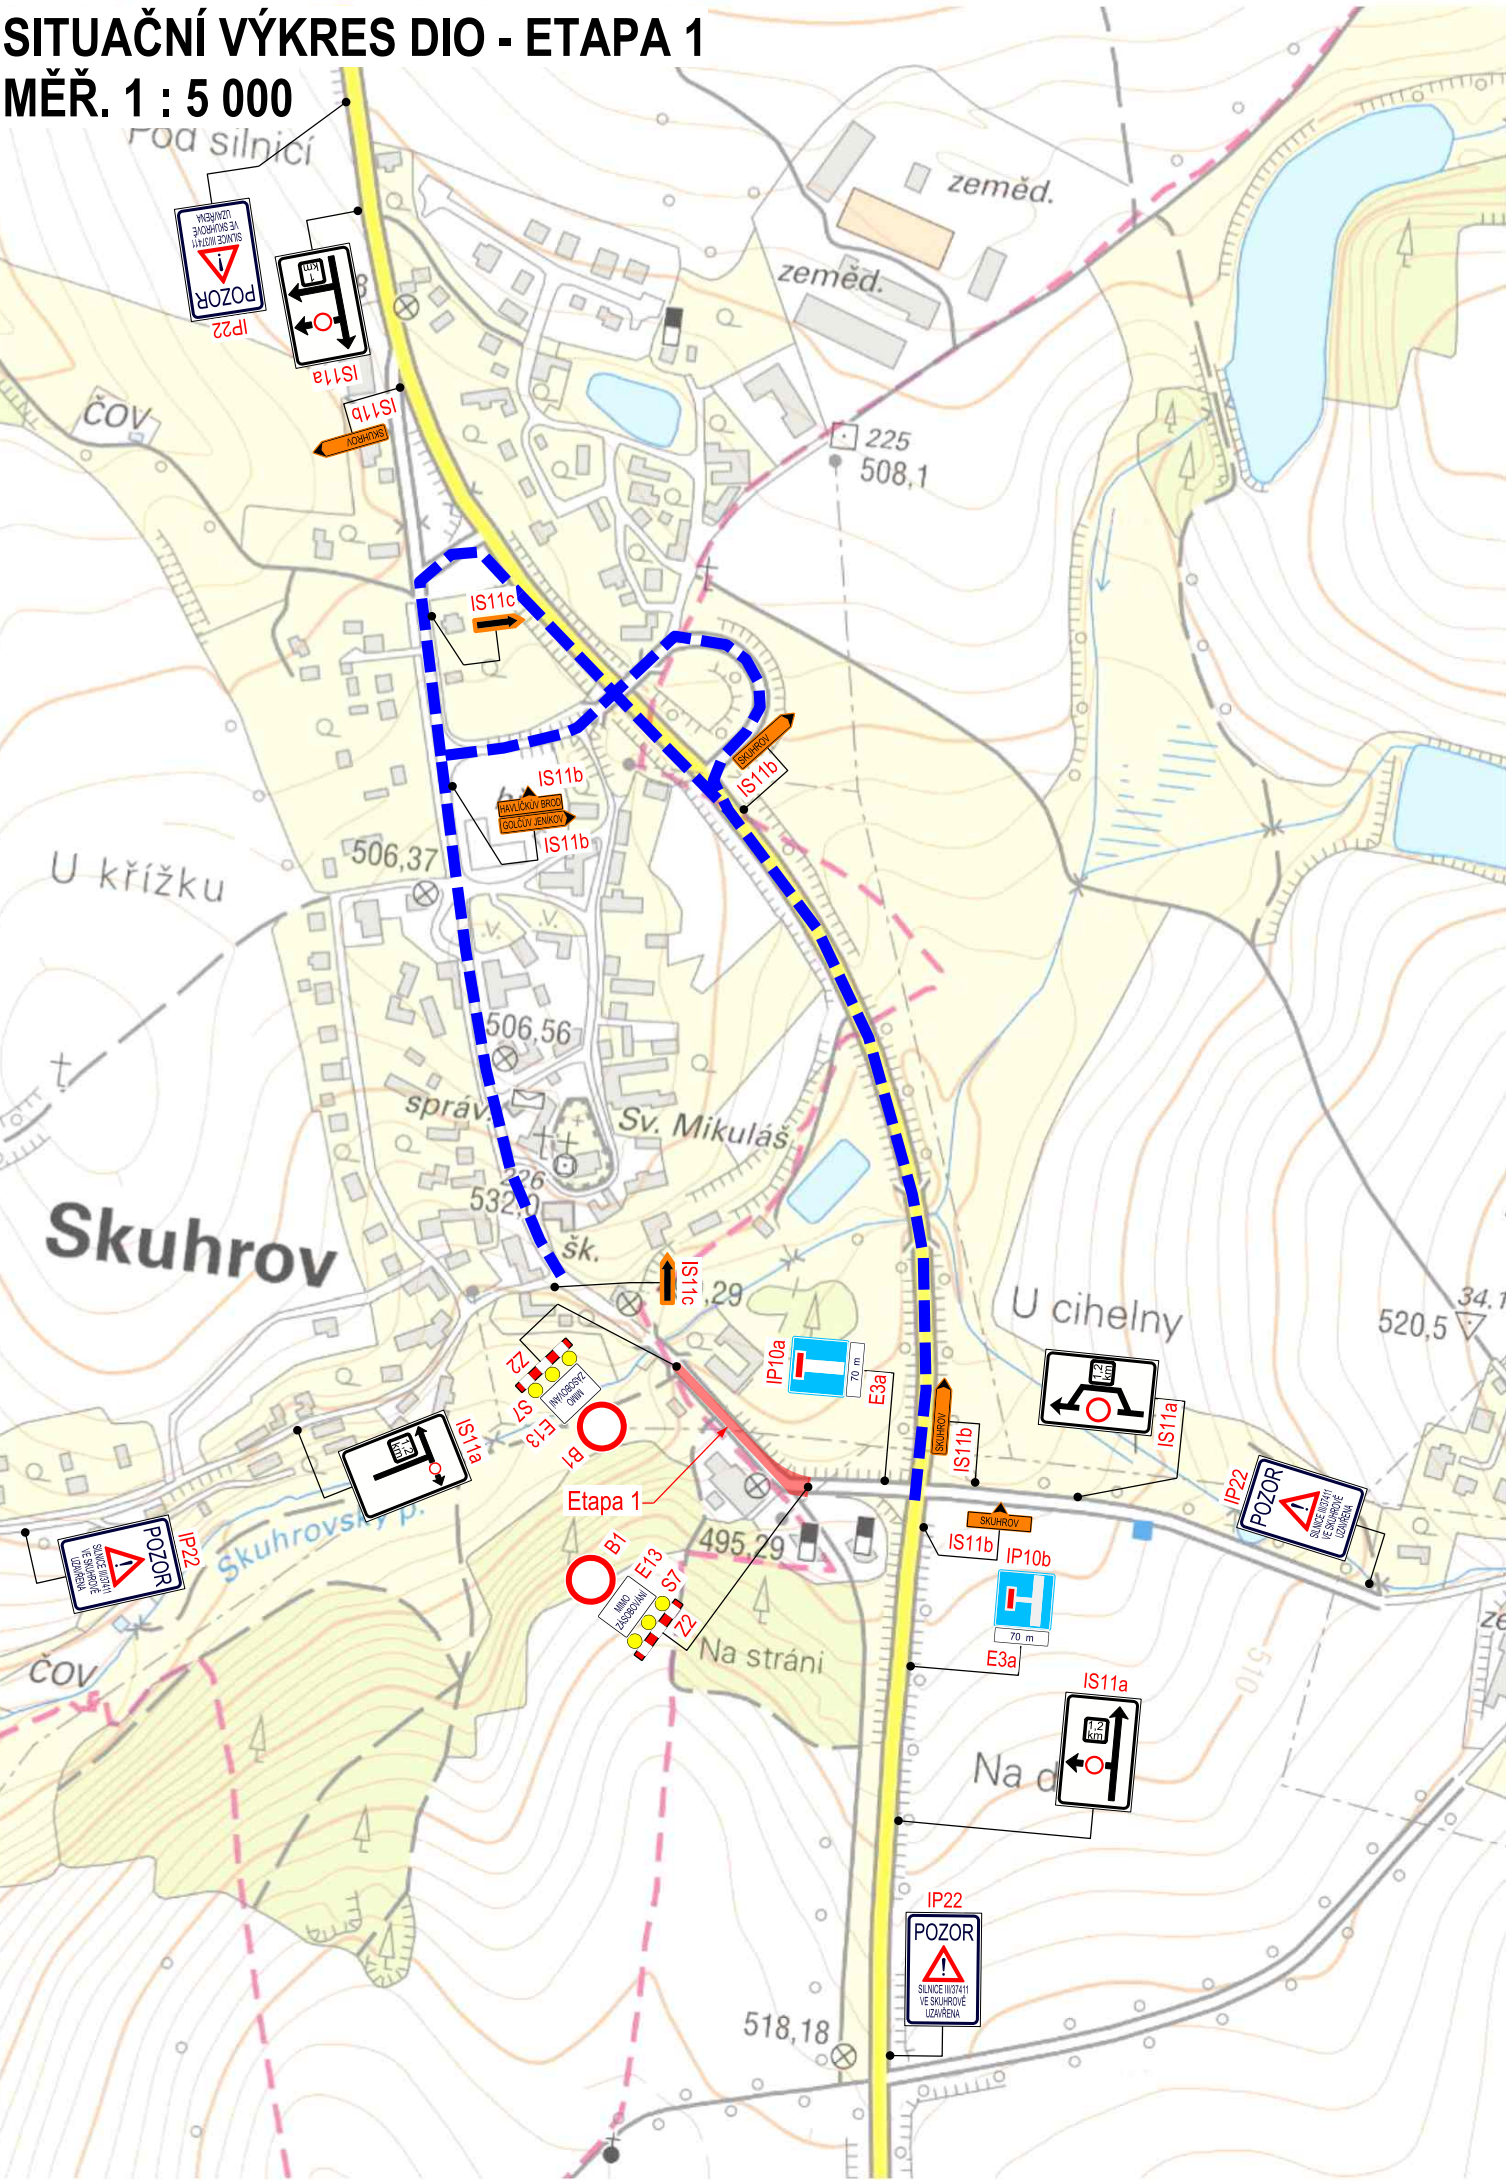

LEGENDA:

- OBJÍZDNÁ TRASA 1 ETAPA
- OBJÍZDNÁ TRASA 2 ETAPA
- STAVENIŠTĚ

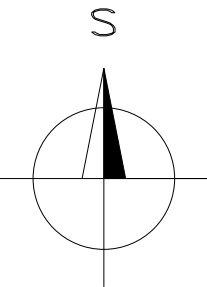

OBJEDNATEL					ZPRACOVATEL					Č. ZAKÁZKY				
<div>Krajská správa a údržba silnic Vysočiny</div>					<div>Ing. Jan Lahoda IČ: 06654720 Email: silprol@silprol.cz Tel.: 604 661 982</div>					24-18				
AKCE					VYPRACOVAL					PARÉ				
OPRAVA SILNICE III/34711					<div>Ing. Jan Lahoda</div>					01.2025				
ZODPOVĚDNÝ PROJEKTANT					Ing. Jan Lahoda					REVIZE				
ČÁST DOKUMENTACE OBJEKTŮ					STAVEBNÍ OBJEKT					SO 901 - DIO				
VÝKRES					MĚŘÍTKO					STUPEŇ				
SITUAČNÍ VÝKRES DIO - ETAPA 1					1 : 5 000					PDPS				
					ČÁST					PŘÍLOHA				
					D2					2				