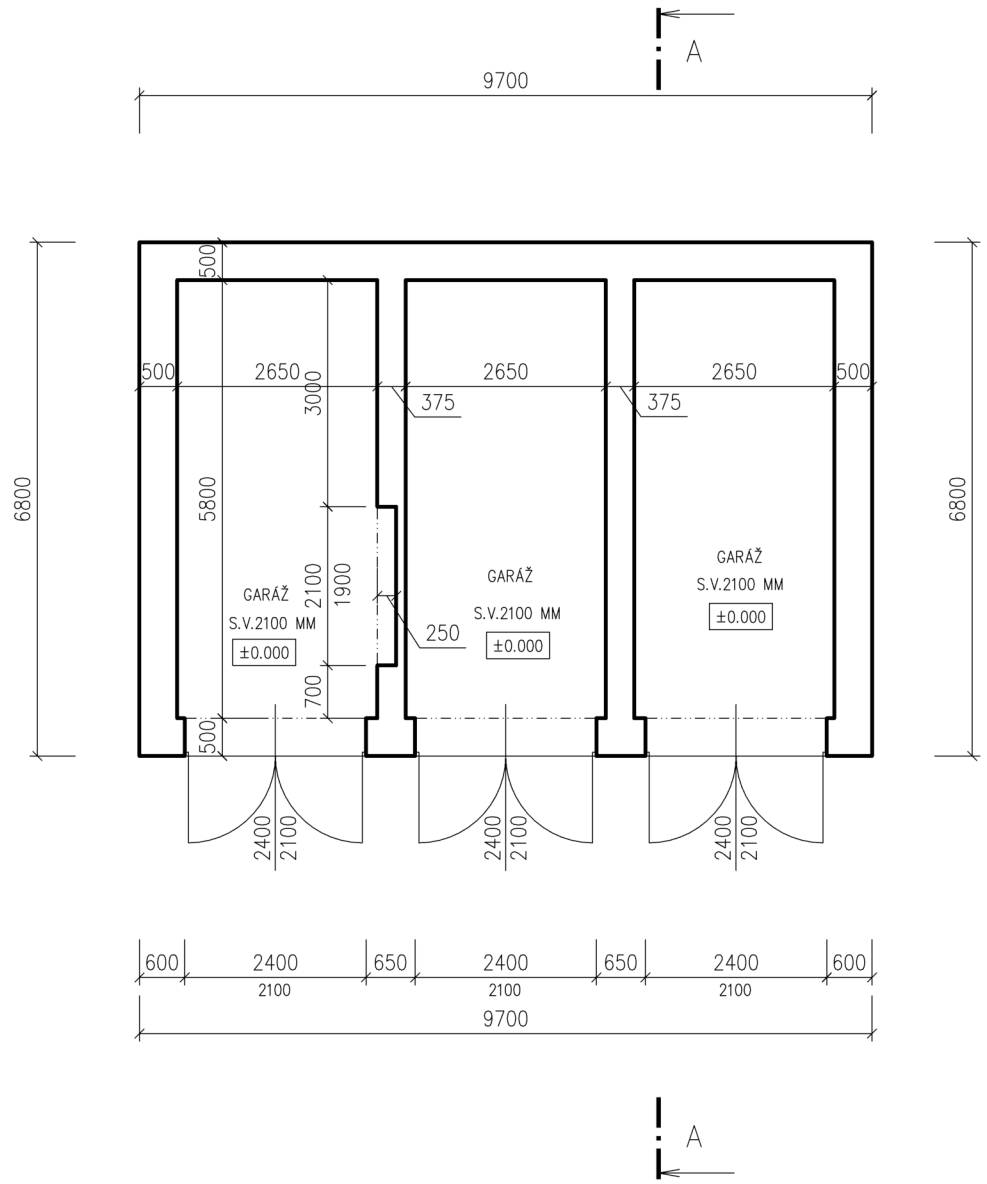

LEGENDA HMOT

ZDIVO

S

±0.000=410.00

PROJEKTANT ARTPROJEKT JIHLAVA spol. s r. o. Minoritské náměstí 11, 586 01 Jihlava			AUTORIZOVANÝ ARCHITEKT ING.ARCH.PETR HOLUB VEDOUCÍ PROJEKTANT ING.ARCH.PETR HOLUB VYPRACOVAL JIŘÍ NAVRÁTIL	
INVESTOR Kraj Vysočina, Žižkova 1882/57, 58601 Jihlava	AKCE OA a HŠ Třebíč - Odstranění objektů ve vnitrobloku Bráfova			
	STUPEŇ PD BOURACÍ PRÁCE		ZAKÁZKOVÉ ČÍSLO 03-25-BP	DATUM 03/2025
STAVEBNÍ OBJEKT SO01	PROFESE STAVEBNÍ ČÁST	MĚŘÍTKO 1:100 / FORMÁT 2xA4	NÁZEV VÝKRESU PŮDORYS 1.NP, OBJEKT I	ČÍSLO VÝKRESU 101