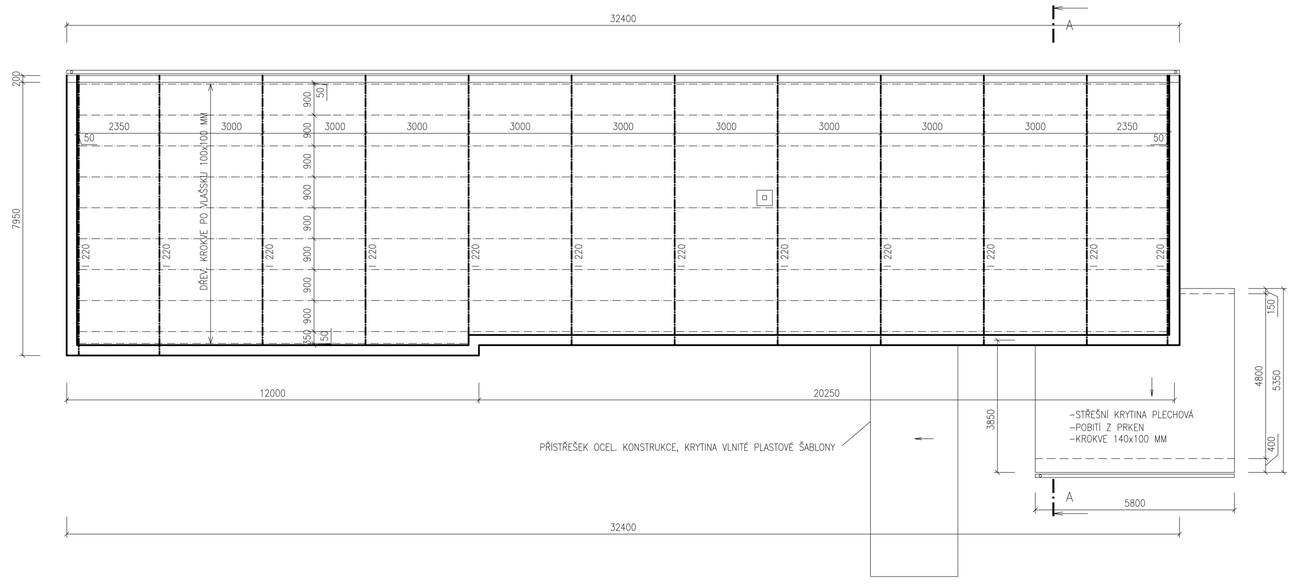

PROJEKTANT: ARTPROJEKT JIHLAVA spol. s r. o. Minoritské náměstí 11, 586 01 Jihlava				AUTORIZOVANÝ ARCHITEKT: ING.ARCH.PETR HOLUB	
				VEDOUCÍ PROJEKTANT: ING.ARCH.PETR HOLUB	
				VYPRACOVAL: JIŘÍ NAVRÁTIL	
INVESTOR: Kraj Vysočina, Žižkova 1882/57, 58601 Jihlava	AKCE: OA a HŠ Třebíč - Odstranění objektů ve vnitrobloku Bráfova				
	STUPEŇ PD: BOURACÍ PRÁCE			ZAKÁZKOVÉ ČÍSLO: 03-25-BP	DATUM: 03/2025
STAVEBNÍ OBJEKT: SO02	PROFESE: STAVEBNÍ ČÁST	MĚŘÍTKO: 1:100	FORMÁT: 3xA4	NÁZEV VÝKRESU: PŮDORYS KROVU, OBJEKT II	ČÍSLO VÝKRESU: 203