


## ŘEZ CHODBOU

1 : 50

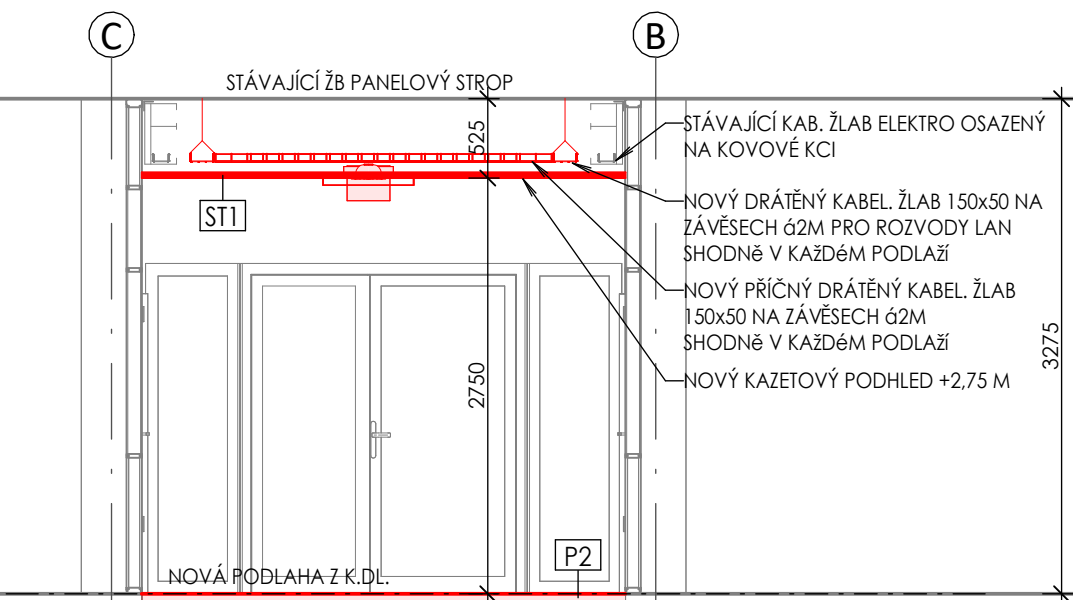

Objekt	Účel	±0,000 = 1.NP = 579,50 m n.m. Bpv
SO01	DOKUMENTACE PRO PROVÁDĚNÍ STAVBY	
Zpracovatel	A 01 02 03 04 05 06 07 08	Měřítko 1:50, 1:100
atelier	26.05.2025 7:44:04	Formát 5 x A4   1050 x 297 mm
Projektant	Ing. MIROSLAV KORECKÝ   ATELIER MK	IČ   706 72 156
Vypracoval	A   TŘEŠTICE 67, 588 56 TELČ	
Stavebník	M   +420 605 518 563 E   KORECKY@ATELIER-MK.CZ W   WWW.ATELIER-MK.CZ	Autorizace
Akce	Ing. Miroslav Korecký - ČKAIT 0101986	Zakázka číslo 03-2025
Místo	Ing. Miroslav Korecký	Revize číslo
Část	Kraj Vysočina, Žitkova 1862/57, 586 01 Jihlava	Stupeň DPS
Výkres	IČ: 70890749	Datum 05/2025
	SOŠ, SOU a ZŠ Třešť – Modernizace pavilonu dílen, rekonstrukce chodeb	Revize datum
	SO01 - Modernizace pavilonu dílen, K Valše 1251/38, Třešť, p.č. 1536/4, k.ú. Třešť	Označení D.1.1.19
	D.1.1 ARCHITEKTONICKO-STAVEBNÍ ŘEŠENÍ	
	NOVÉ KABELOVÉ TRASY NAD KAZETOVÝM PODHLEDEM	