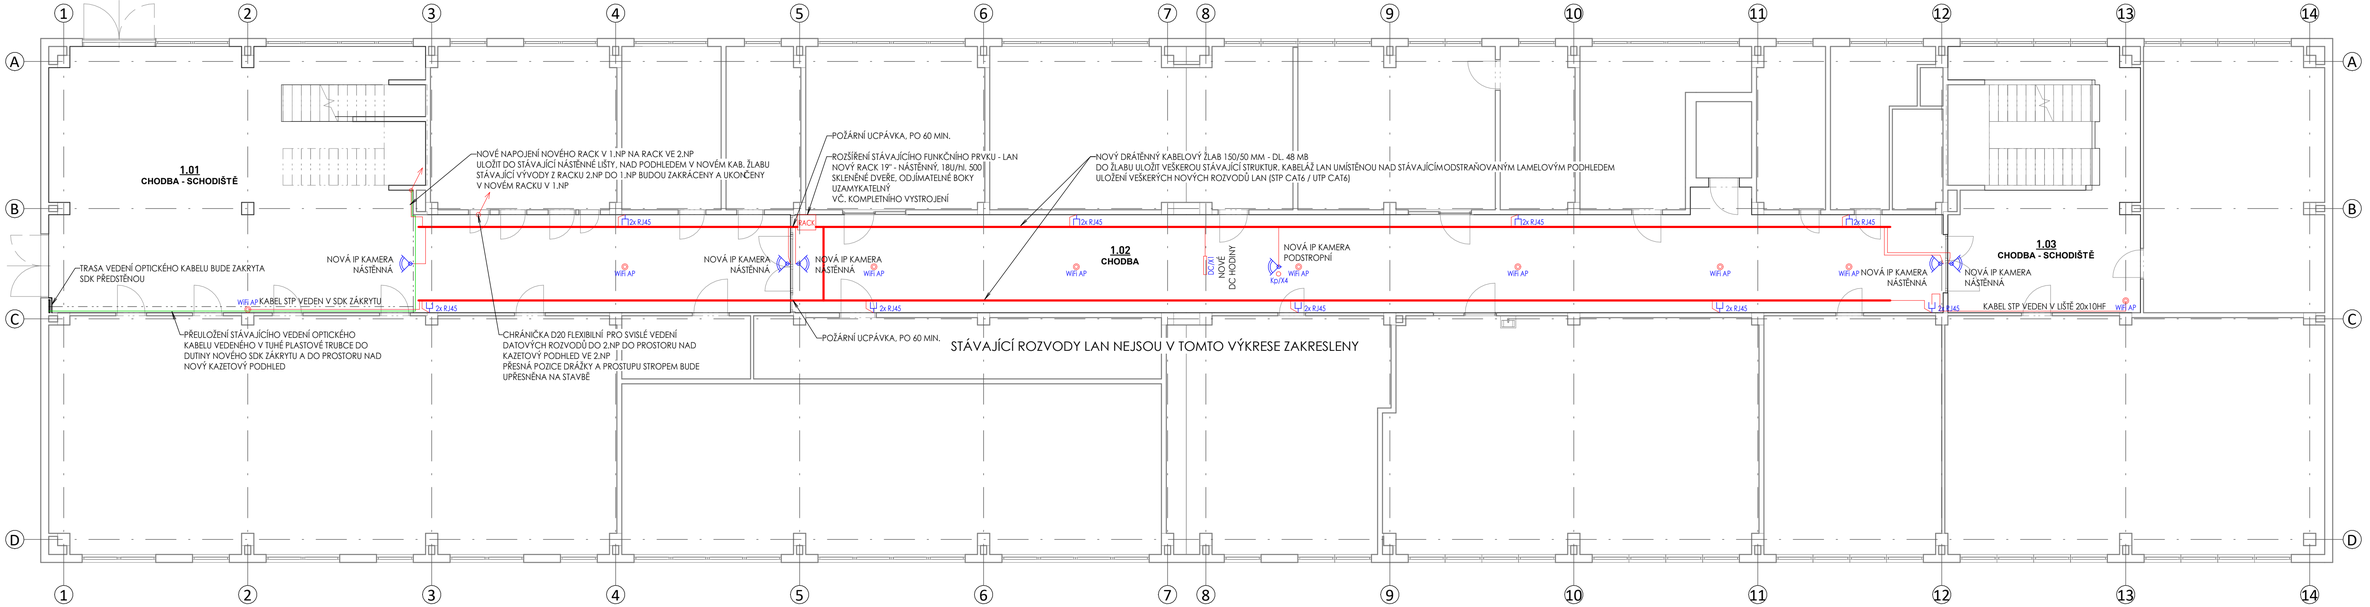

LEGENDA PRVKŮ

- DC/X1 — NOVÉ DIGITÁLNÍ HODINY, NAPÁJENÍ PoE
- Kp/X4 — NOVÁ PODSTROPNÍ IP KAMERA, VESTAVĚNÁ / PŘISAZENÁ K PODHLEDU
- WIFI AP — PLÁNOVANÁ POZICE - PŘÍPRAVA PRO UMÍSTĚNÍ WIFI AP / PŘISAZENO K PODHLEDU BUDE NAPOJENO Z DATOVÉ DVOJZÁSUVKY 2x RJ45 OSAZENÉ NAD KAZETOVÝM PODHLEDEM
- STÁVAJÍCÍ / NOVÁ NÁSTĚNNÁ IP KAMERA
- 12x RJ45 — NOVÁ DATOVÁ DVOJZÁSUVKA, NÁSTĚNNÁ, 2x KEYSTONE RJ45

Objekt	SO01
Účel	DOKUMENTACE PRO PROVÁDĚNÍ STAVBY
Zpracovatel	A 01 02 03 04 05 06 07 08
	25.05.2025 19:47:21
Projektant	ING. MIROSLAV KORECKÝ | ATELIER MK IČ | 706 72 156
	A | TŘEŠTICE 67, 588 56 TELČ
	M | +420 605 518 563 E | KORECKY@ATELIER-MK.CZ W | WWW.ATELIER-MK.CZ
Vypracoval	Ing. Miroslav Korecký - ČKAIT 0101986
Stavebník	Ing. Miroslav Korecký
	Kraj Vysočina, Žižkova 1862/57, 586 01 Jihlava
	IČ: 70890749
Akce	SOŠ, SOU a ZŠ Třešť – Modernizace pavilonu dílen, rekonstrukce chodeb
Místo	SO01 - Modernizace pavilonu dílen, K Valše 1251/38, Třešť, p.č. 1536/4, k.ú. Třešť
Část	D.1.2.6 TPS - ELEKTRONICKÉ KOMUNIKACE
Výkres	PŮDORYS 1.NP - datové rozvody LAN

±0,000 =	1.NP = 579,50 m n.m. Bpv
Měřítko	1:100
Formát	4 x A4 | 840 x 297 mm
Autorizace	
Zakázka číslo	03-2025
Revize číslo	
Stupeň	DPS
Datum	05/2025
Revize datum	
Označení	D.1.2.6.01