


II/353 STÁJ-ZHOŘ, 3. STAVBA, PD
SITUAČNÍ VÝKRES ŠIRŠÍCH VZTAHŮ

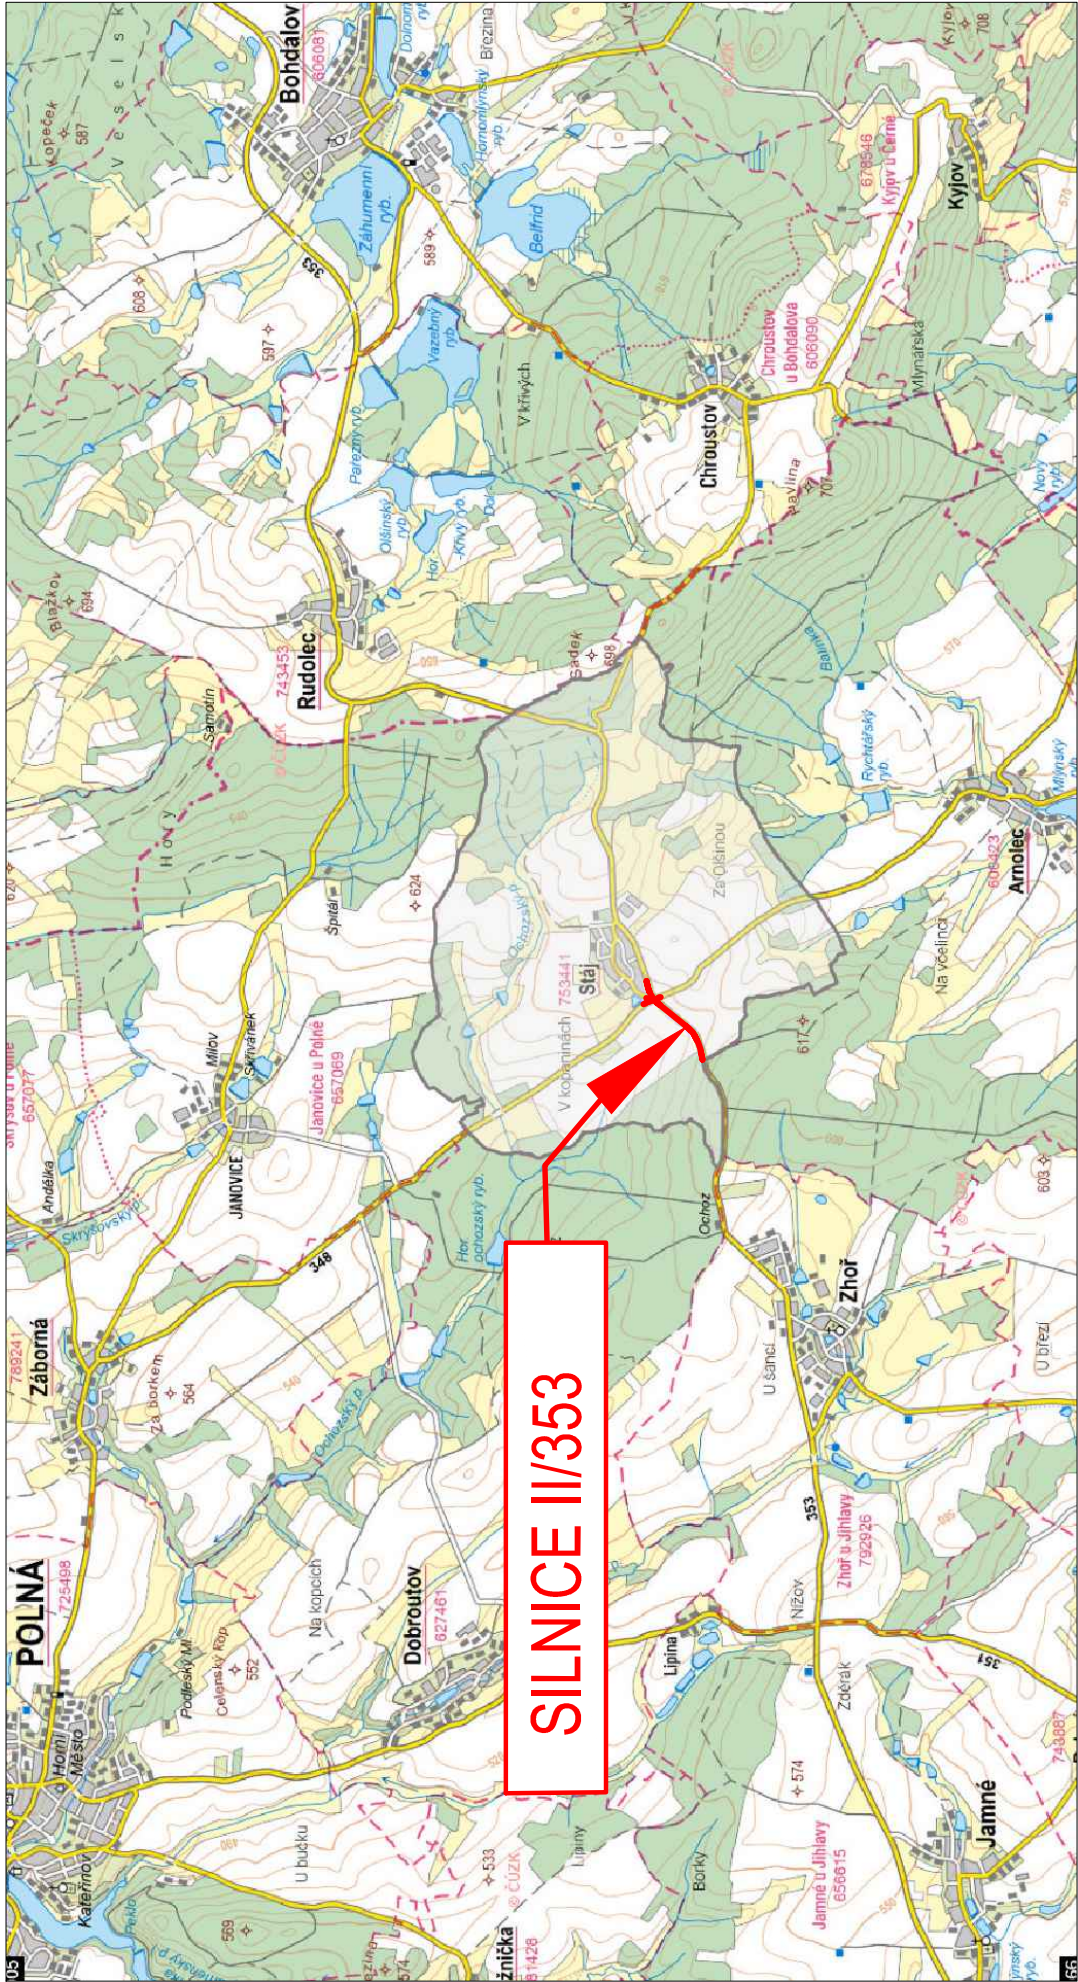

AUTORIZACE		ČÍSLO PARE	

ČÍSLO ZMĚNY	DATUM ZMĚNY	POPIS/OBSAH ZMĚNY	PODPIS

II/353 STÁJ - ZHOŘ, 3. STAVBA, PD

název akce

stavební objekt

Kraj Vysočina Žižkova 1882/57, 586 01 Jihlava objednatel	spolupráce
Úsek silnice II/353 místo stavby	Vysočina kraj

D I K

DOPRAVNĚ INŽENÝRSKÁ KANCELÁŘ
Bozděchova 1668, 500 02 Hradec Králové
tel : 495 219 036, 495 212 647, fax : 495 221 677
e-mail : dik@dik - hk.cz, http : www.dik-hk.cz

SITUAČNÍ VÝKRES ŠIRŠÍCH VZTAHŮ výkres	1 : 50 000 měřítko	DUSP stupeň
--	-----------------------	----------------

ING. MILOŠ BURIANEC kontroloval		Bc. DOMINIK KAŠNÍK hlavní inženýr projektu		A054/23 číslo zakázky	C.1 číslo přílohy
Bc. DOMINIK KAŠNÍK zodpovědný projektant		Bc. DOMINIK KAŠNÍK vedoucí projektant		04/2024 datum	