



III/35731 ŽDÁNICE - VÍTOCHOV

Předhledná situace

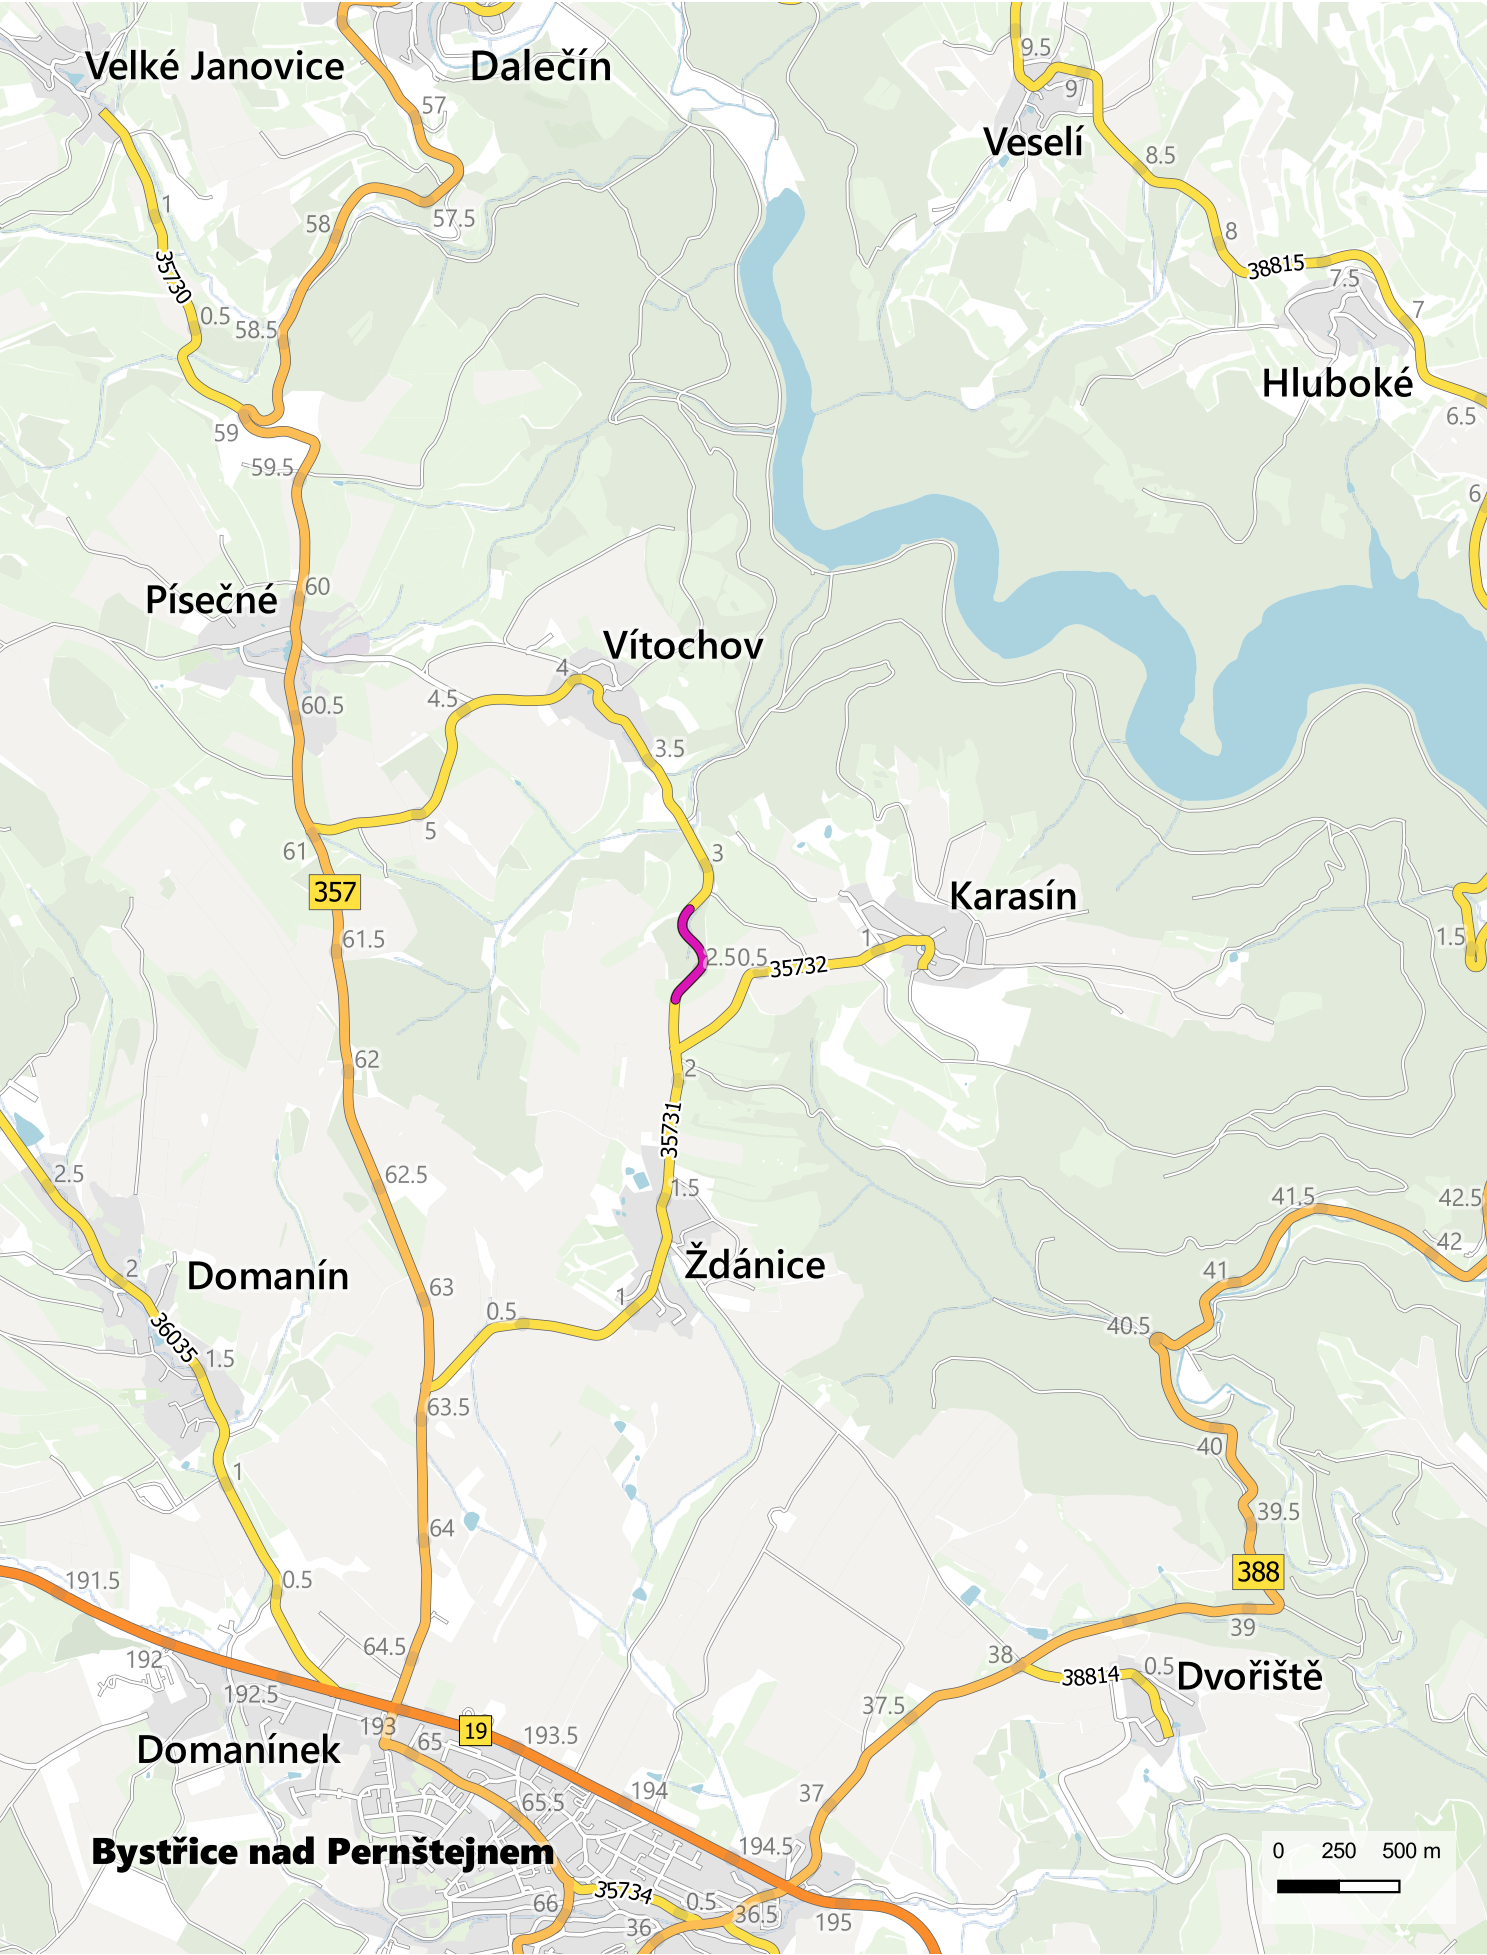


Situace - detail

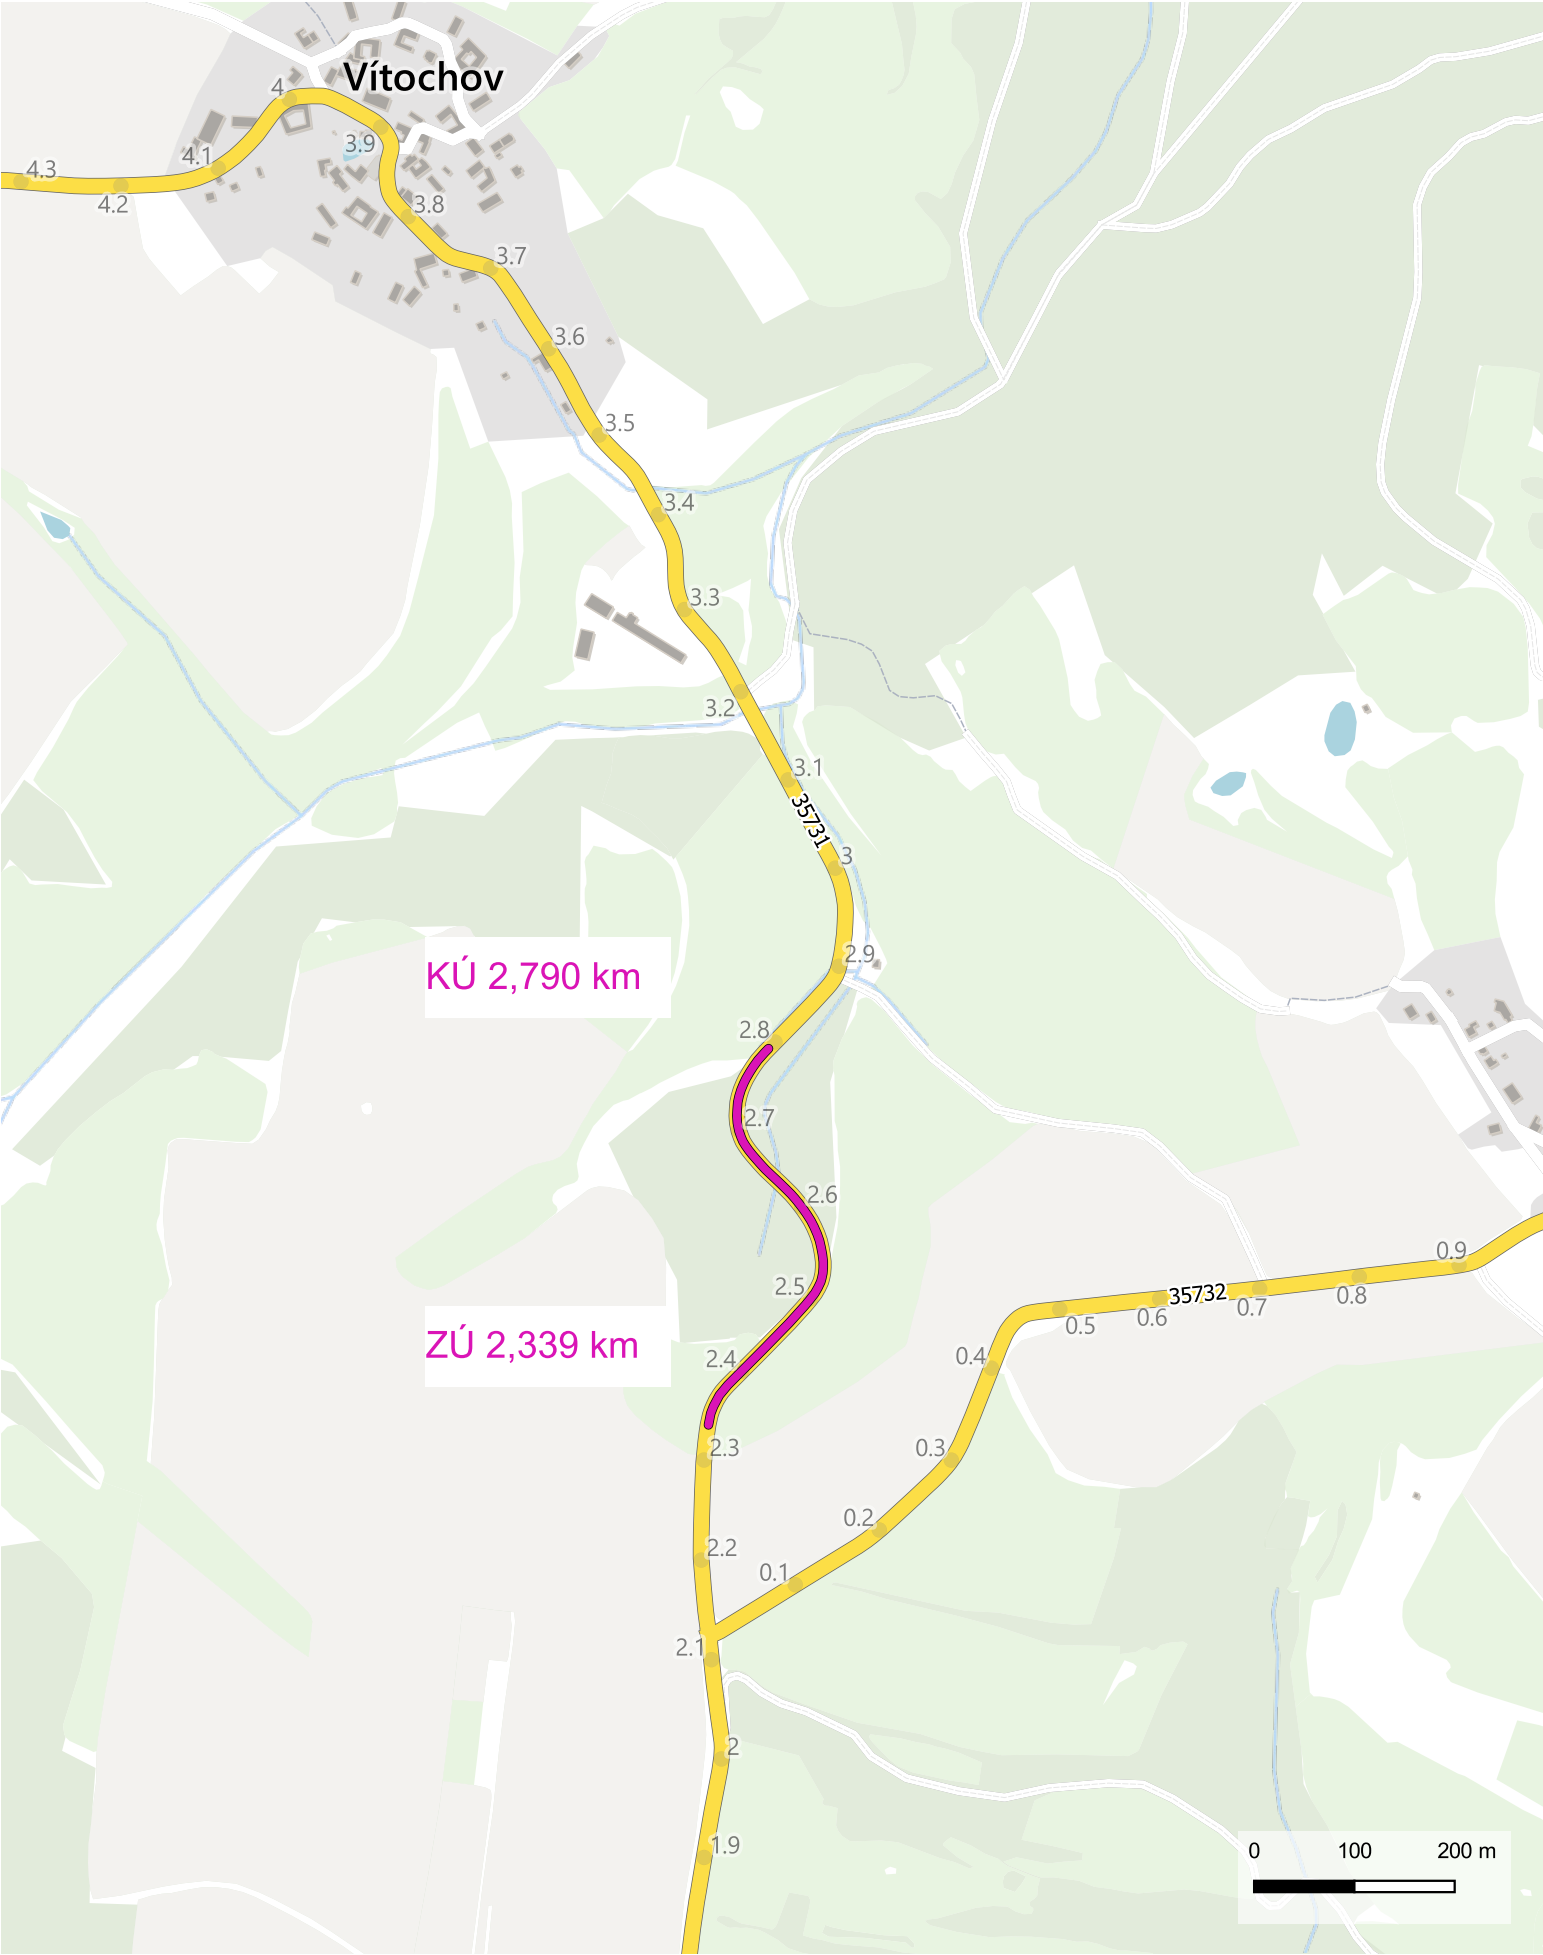

Legenda

— sledovaný úsek

ULS 07/2023 © ŘSD SDB Ostrava  
Mapový podklad © [Openstreetmap](#) contributors

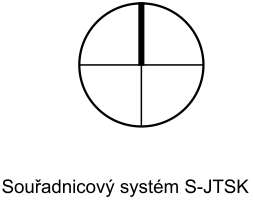

Krajská správa a údržba silnic Vysočiny, příspěvková organizace		Krajská správa a údržba silnic Vysočiny	
Vypracoval: Ing. Pavel Šustr		Datum: 13.12.2024	
Kontroloval: Pavel Sýs, vedoucí výrobního oddělení Žďár nad Sázavou		Okres: Žďár nad Sázavou	
Akce: III/35731 Ždánice - Vítachov		Stupeň:	
		Formát: 3 A4	
Příloha: Situace		Číslo přílohy: 1	