



VZOROVÝ ŘEZ

TRUBNÍ PROPUSTEK

NOVÉ VTOKOVÉ ČELO, PRODLOUŽENÍ VÝTOKU

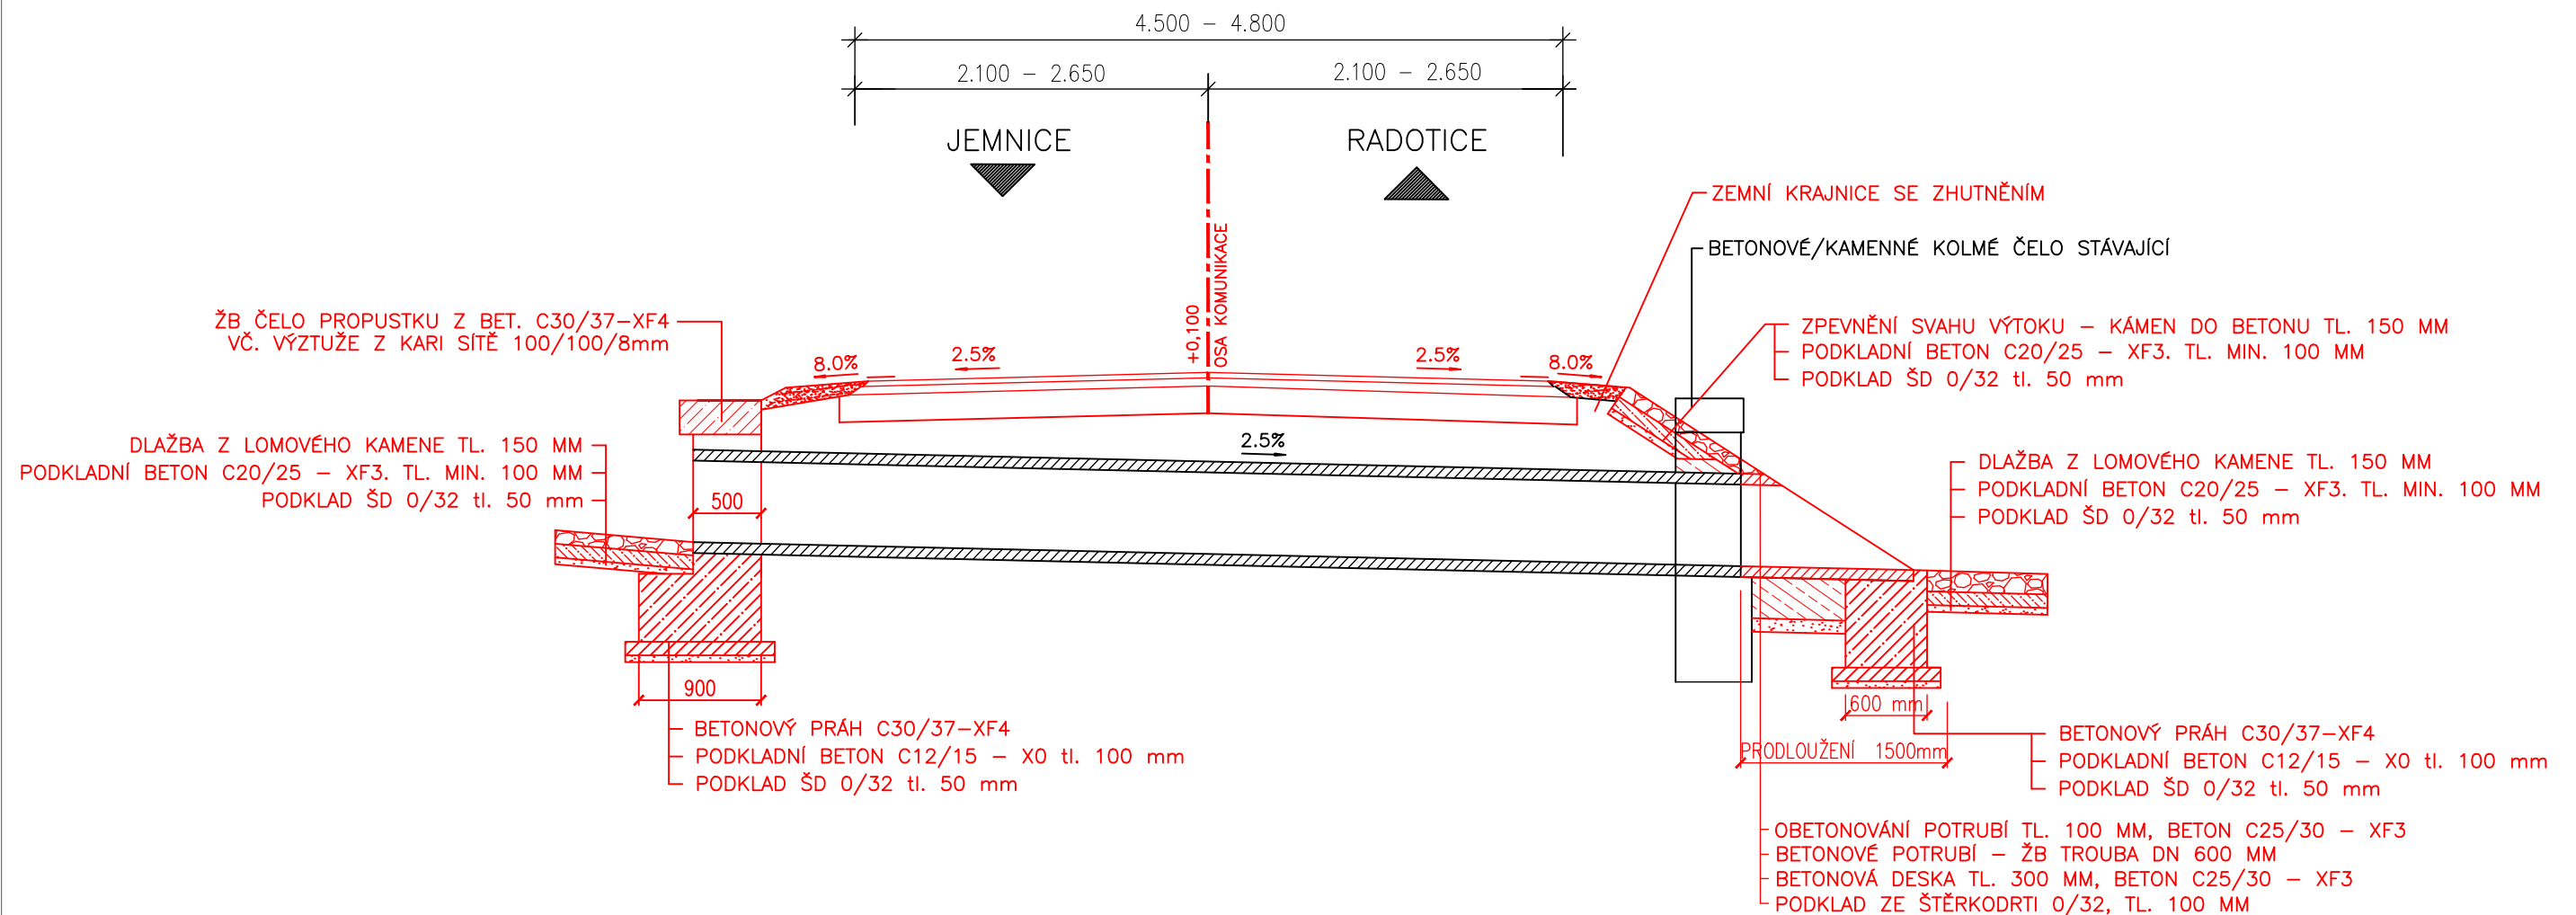

Poloha inženýrských sítí je pouze orientační. Před zahájením prací je nutné zajistit jejich vytyčení příslušnými správci.

ZODP. PROJEKTANT : Ing. Ondřej Tupý	NAVRHL/VYPRACOVAL : Ing. Karel Novotný	 integrated.solutions	
TECHNICKÁ KONTROLA : Ing. Ondřej Tupý			
KRAJ : Vysočina	KÚ : Jemnice, Radotice, Bačkovice	FORMÁT :	4 A4
OBJEDNATEL : Krajská správa a údržba silnic Vysočiny		DATUM :	10/2021
AKCE :		ČÍS. ZAKÁZKY :	
III/41017 Jemnice - hranice kraje		STUPEŇ : PDPS	SOUPRAVA :
		MĚŘÍTKO : 1:50	
		PŘÍLOHA ČÍS. :	
PŘÍLOHA : PROPUSTKY - VZOROVÉ ŘEZY typ č.1		D.3.2.	