


# KATASTRÁLNÍ SITUAČNÍ VÝKRES

## 1:500

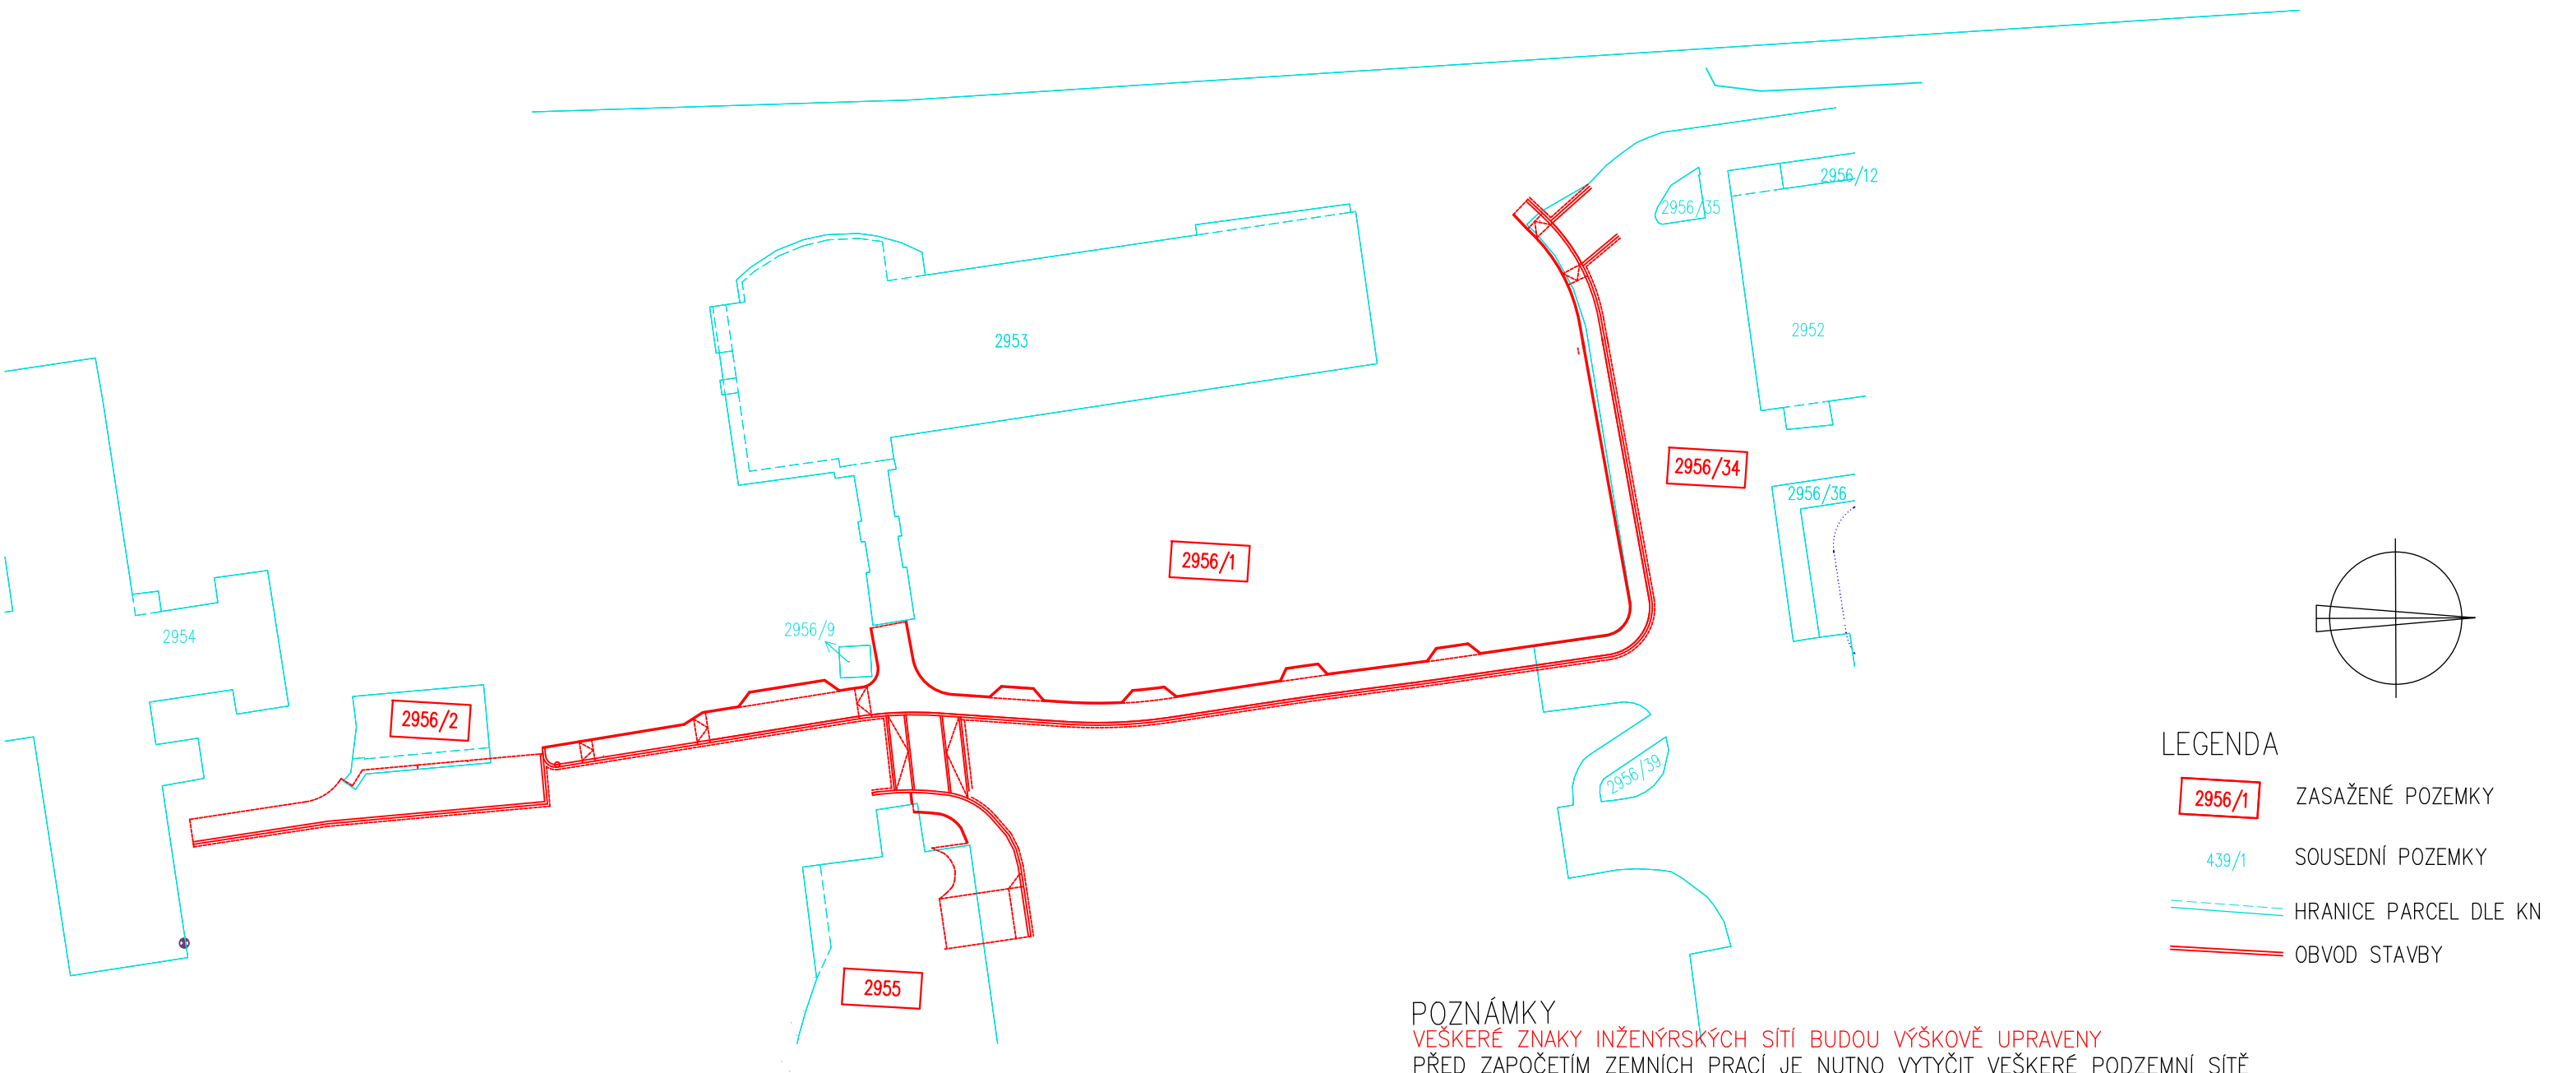


POZNÁMKY  
VEŠKERÉ ZNAKY INŽENÝRSKÝCH SÍTÍ BUDOU VÝŠKOVĚ UPRAVENY  
PŘED ZAPOČETÍM ZEMNÍCH PRACÍ JE NUTNO VYTYČIT VEŠKERÉ PODZEMNÍ SÍŤ  
SÍŤ NENÍ MOŽNO ODMĚŘOVAT Z TOHOTO VÝKRESU, BYLY VYNESENY POUZE INFORMATIVNĚ

VÝŠKOVÝ SYSTÉM B.p.v.

### DRUHY A PARCELNÍ ČÍSLA DOTČENÝCH POZEMKŮ PODLE KATASTRU NEMOVITOSTÍ-KRAJ

KATASTRÁLNÍ ÚZEMÍ	PARCELNÍ ČÍSLO	ČÍSLO LV	ZPŮSOB VYUŽITÍ	DRUH POZEMKU	VLASTNICKÉ PRÁVO	ZPŮSOB OCHRANY
Nové Město na Moravě [706418]	2956/1	3333	ZELEŇ	OSTATNÍ PLOCHA	Kraj Vysočina, Žižkova 1882/57, 58601 Jihlava	CHKO II.-IV.ZÓNA
	2956/34		OSTATNÍ KOMUNIKACE	OSTATNÍ PLOCHA		
	2956/2		---	ZAST. PLOCHA A NÁDVORÍ		
	2955		---	ZAST. PLOCHA A NÁDVORÍ		

VED.PROJEKTANT: ING. JIŘÍ HALVA	ZODP.PROJEKTANT: ING. JIŘÍ HALVA	PROJEKTANT: BC. PETR JAROŠ	KRESLIL: BC. PETR JAROŠ	DOLNÍ 38 ŽDĀR NAD SÁZAVOU TEL. 775 939 385 atelier@halva.org www.halva.org	
INVESTOR: Nemocnice Nové Město na Moravě p.p., Žďárská 610, 592 31 Nové Město na Moravě				DATUM	1/2025
K.Ú.: Nové Město na Moravě		KRAJ: Vysočina		STUPEŇ	PDPS
Oprava chodníku v areálu nemocnice v Novém Městě na Moravě				MĚŘÍTKO	1:500
				ARCHIVNÍ ČÍSLO	03–25–NM
KATASTRÁLNÍ SITUAČNÍ VÝKRES				ČÍSLO VÝKRESU	D.3