

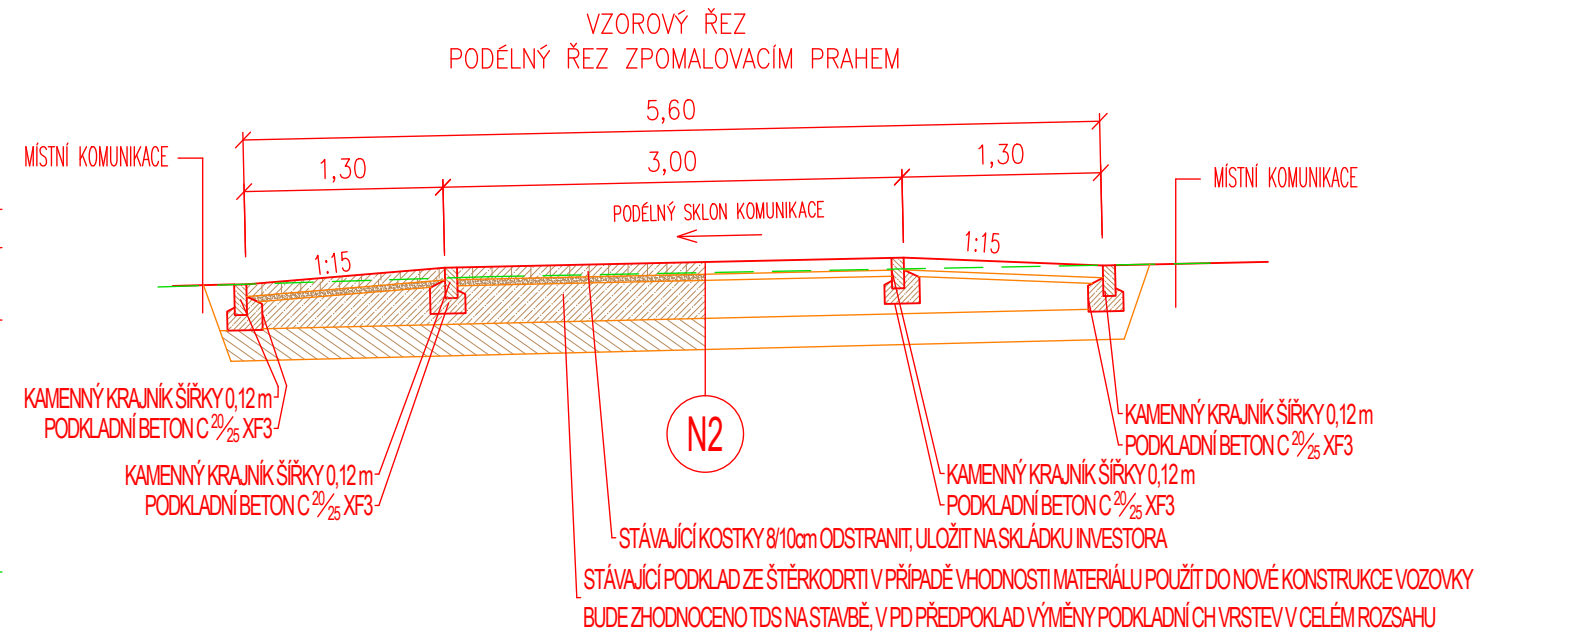
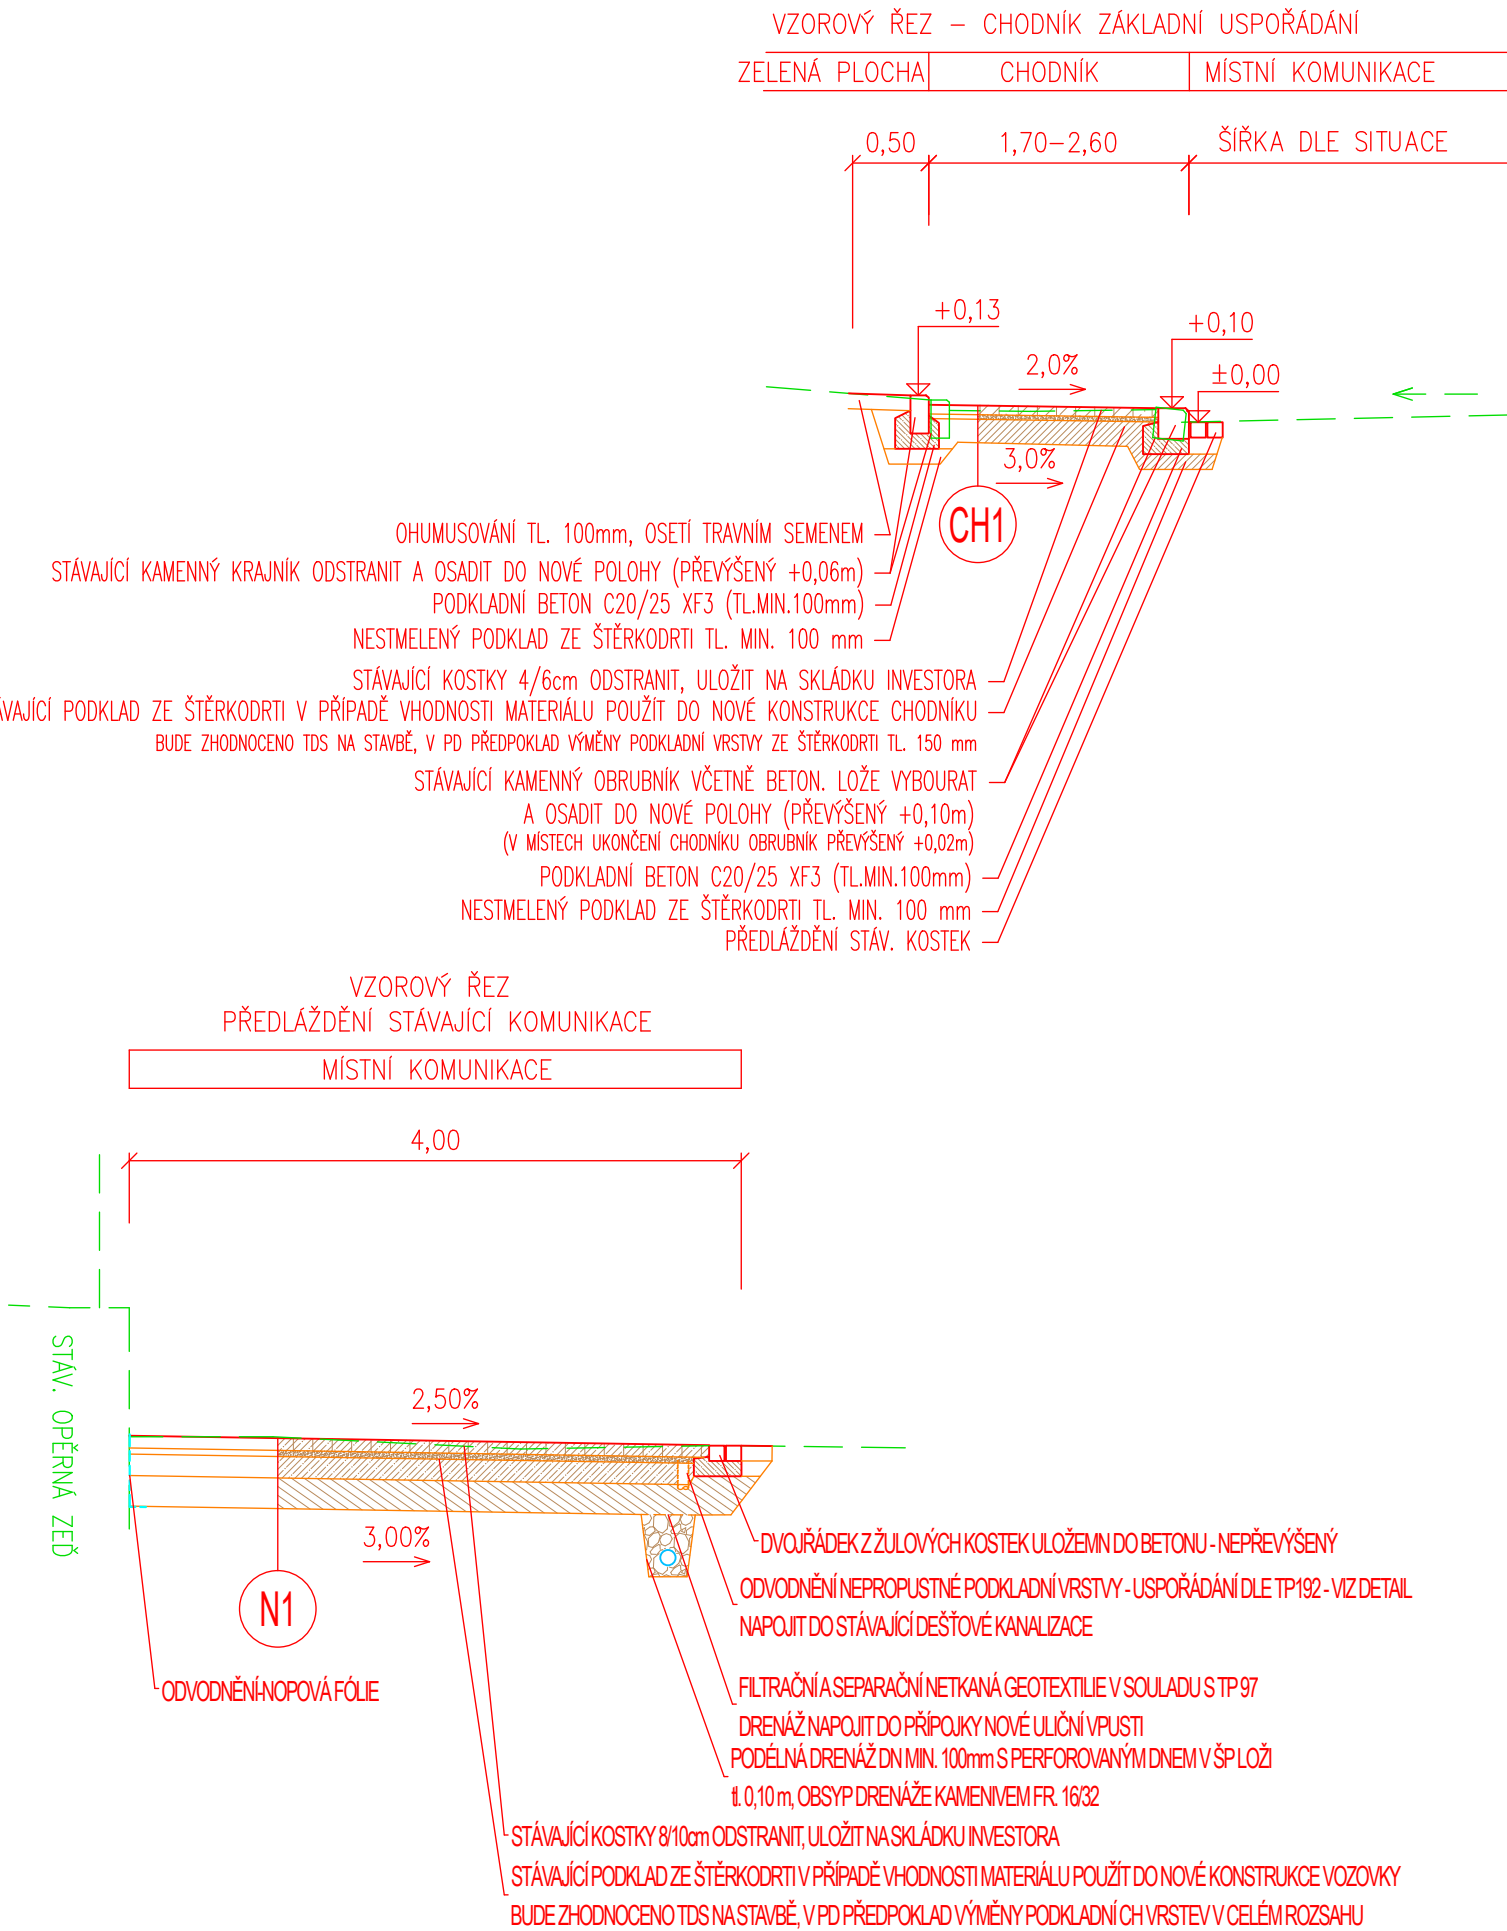
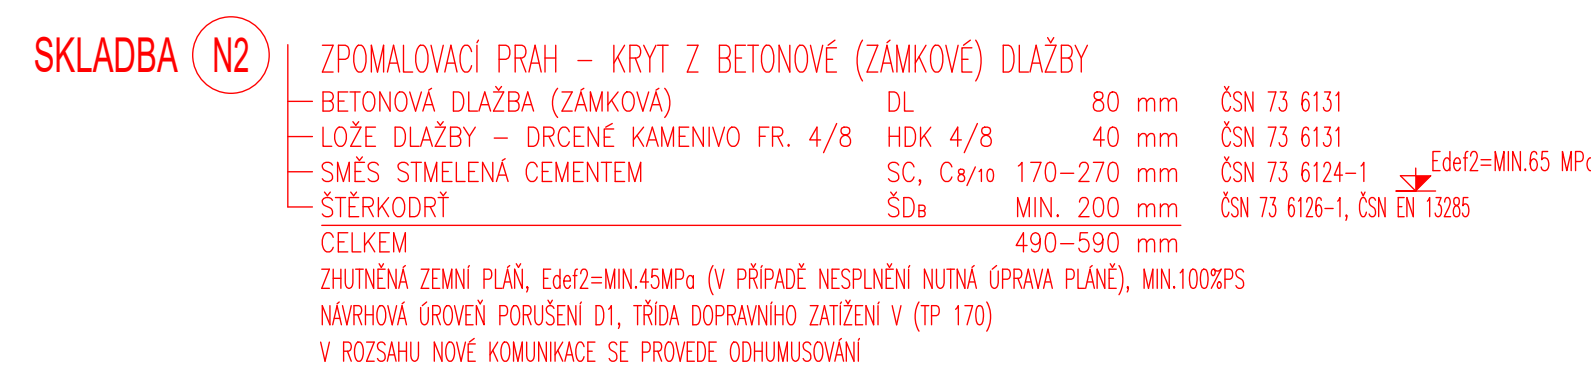


VZOROVÉ PŘÍČNÉ ŘEZY
1:50

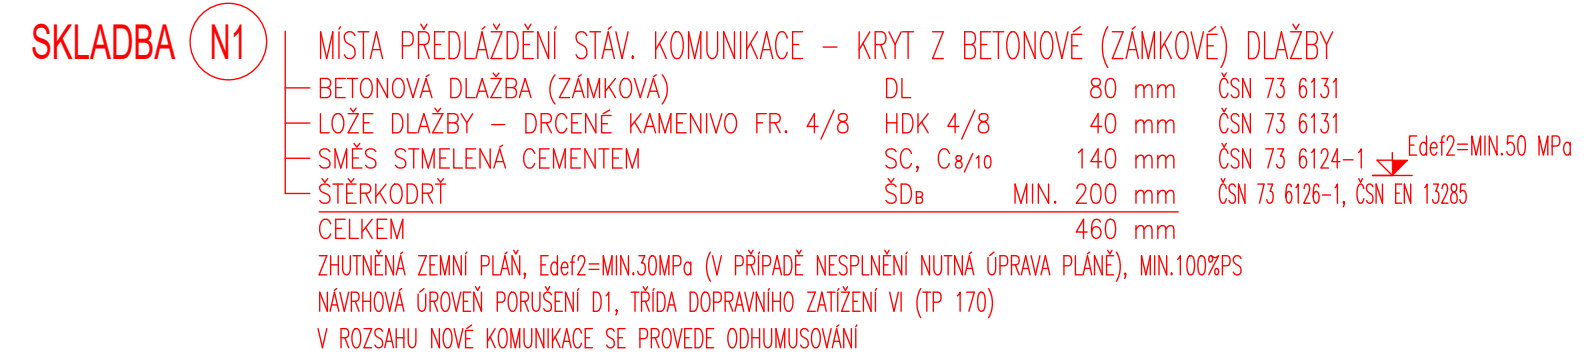


SKLADBY KONSTRUKCÍ VOZOVEK

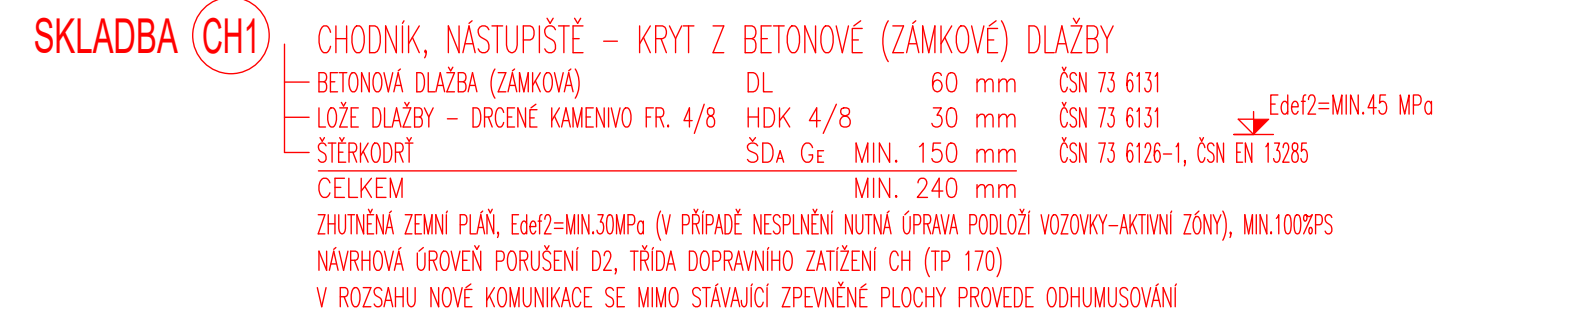


DETAIL - ODVODNĚNÍ NEPROPUSTNÉ
1:25
PODKLADNÍ VRSTVY

POŽADAVEK NA ODVODNĚNÍ NEPROPUSTNÉ PODKLADNÍ VRSTVY DLE TP 170, USPOŘÁDÁNÍ NAVRŽENO DLE TP 192
ODVODNĚNÍ SE PROVEDE V NEJNIŽŠÍM MÍSTĚ STMELENÉ VRSTVY MAX. PO 3m

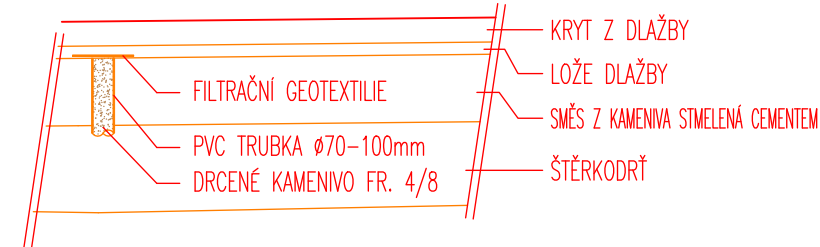

POZNÁMKY
VEŠKERÉ ZNAKY INŽENÝRSKÝCH SÍTÍ BUDOU VÝŠKOVĚ UPRAVENY
PŘED ZAPOČETÍM ZEMNÍCH PRACÍ JE NUTNO VYTÝČIT VEŠKERÉ PODZEMNÍ SÍTĚ
SÍTĚ NENÍ MOŽNO ODMĚŘOVAT Z TOHOTO VÝKRESU, BYLY VYNESENÝ POUZE INFORMATIVNĚ

VÝŠKOVÝ SYSTÉM B.p.v.						
VED.PROJEKTANT: ING. JIŘÍ HALVA	ZODP.PROJEKTANT: ING. JIŘÍ HALVA	PROJEKTANT: BC. PETR JAROŠ	KRESLIL: BC. PETR JAROŠ	DOLNÍ 38 ŽĎÁR NAD SÁZAVOU TEL. 775 939 385 atelier@halva.org www.halva.org		
INVESTOR: Nemocnice Nové Město na Moravě p.p., Žďárská 610, 592 31 Nové Město na Moravě				DATUM	1/2025	
K.Ú.: Nové Město na Moravě		KRAJ: Vysočina		STUPEŇ	PDPS	
Oprava chodníku v areálu nemocnice v Novém Městě na Moravě				MĚŘITKO	1:50	
				ARCHIVNÍ ČÍSLO	03–25–NM	
VZOROVÉ PŘÍČNÉ ŘEZY				ČÍSLO VÝKRESU	D.5	