


CELKOVÁ SITUACE STAVBY

MĚŘ. 1 : 1 500

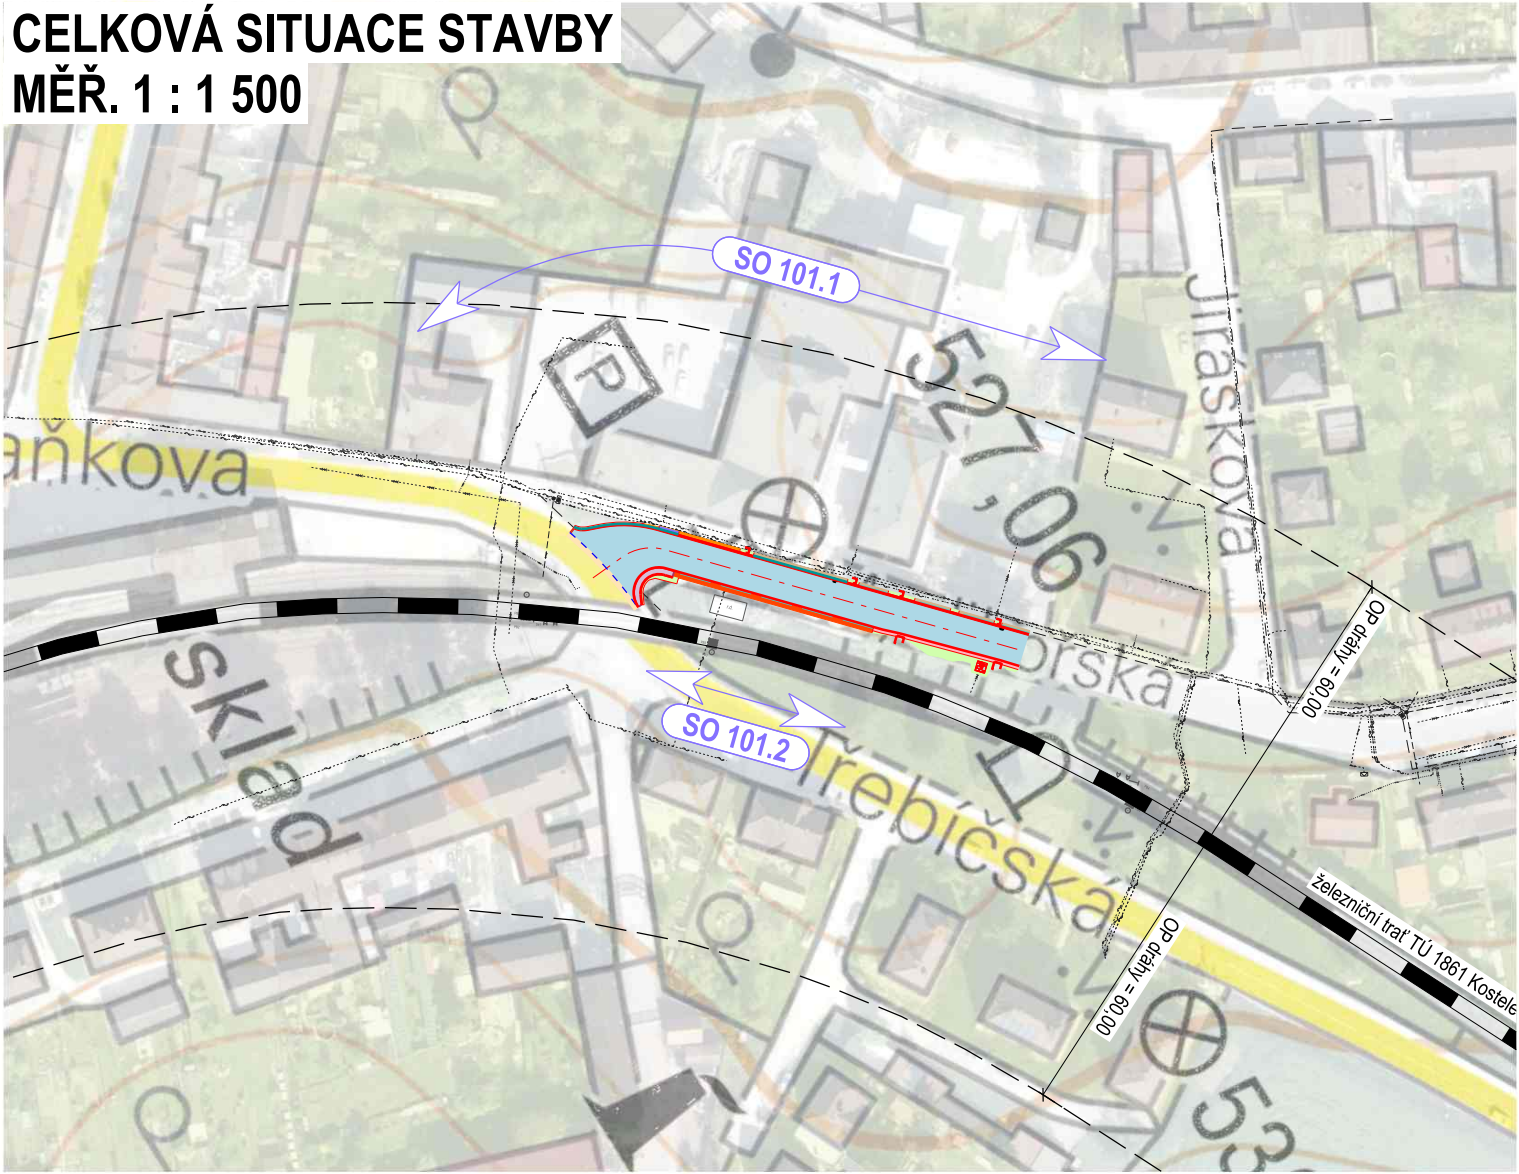


STAVEBNÍ OBJEKTY:

- SO 101.1** SOUVISLÁ ÚDRŽBA A OPRAVA KOMUNIKACE
- SO 101.2** SOUVISLÁ ÚDRŽBA A OPRAVA KOMUNIKACE

PŘECHODNÉ STAVEBNÍ OBJEKTY:

- SO 901** DOPRAVNĚ INŽENÝRSKÉ OPATŘENÍ

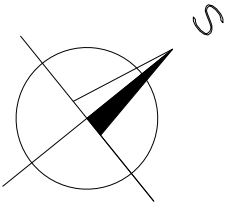

OBJEDNATEL		ZPRACOVATEL		SOUŘADNÝ SYSTÉM S-JTSK, VÝŠKOVÝ SYSTÉM Bpv	
<div>Krajská správa a údržba silnic Vysočiny</div> 		<div>Ing. Jan Lahoda</div> <div>IČ: 06654720</div> <div>Email: silprol@silprol.cz</div> <div>Tel.: 604 661 982</div>		Č. ZAKÁZKY	
				24-13	
				DATUM	
				03.2025	
				REVIZE	
				-	
AKCE		VYPRACOVAL		PARÉ	
<div>III/02321 TELČ, UL. MYSLIBOŘSKÁ PRŮTAH</div>		Ing. Jan Lahoda			
		ZODPOVĚDNÝ PROJEKTANT		Ing. Jan Lahoda	
					
ČÁST		STAVEBNÍ OBJEKT			
SITUAČNÍ VÝKRESY					
VÝKRES		MĚŘITKO		ČÁST	
CELKOVÁ SITUACE STAVBY		1 : 1 500		STUPEŇ	
				PDPS	
				PŘÍLOHA	
				C	
				1.2	