

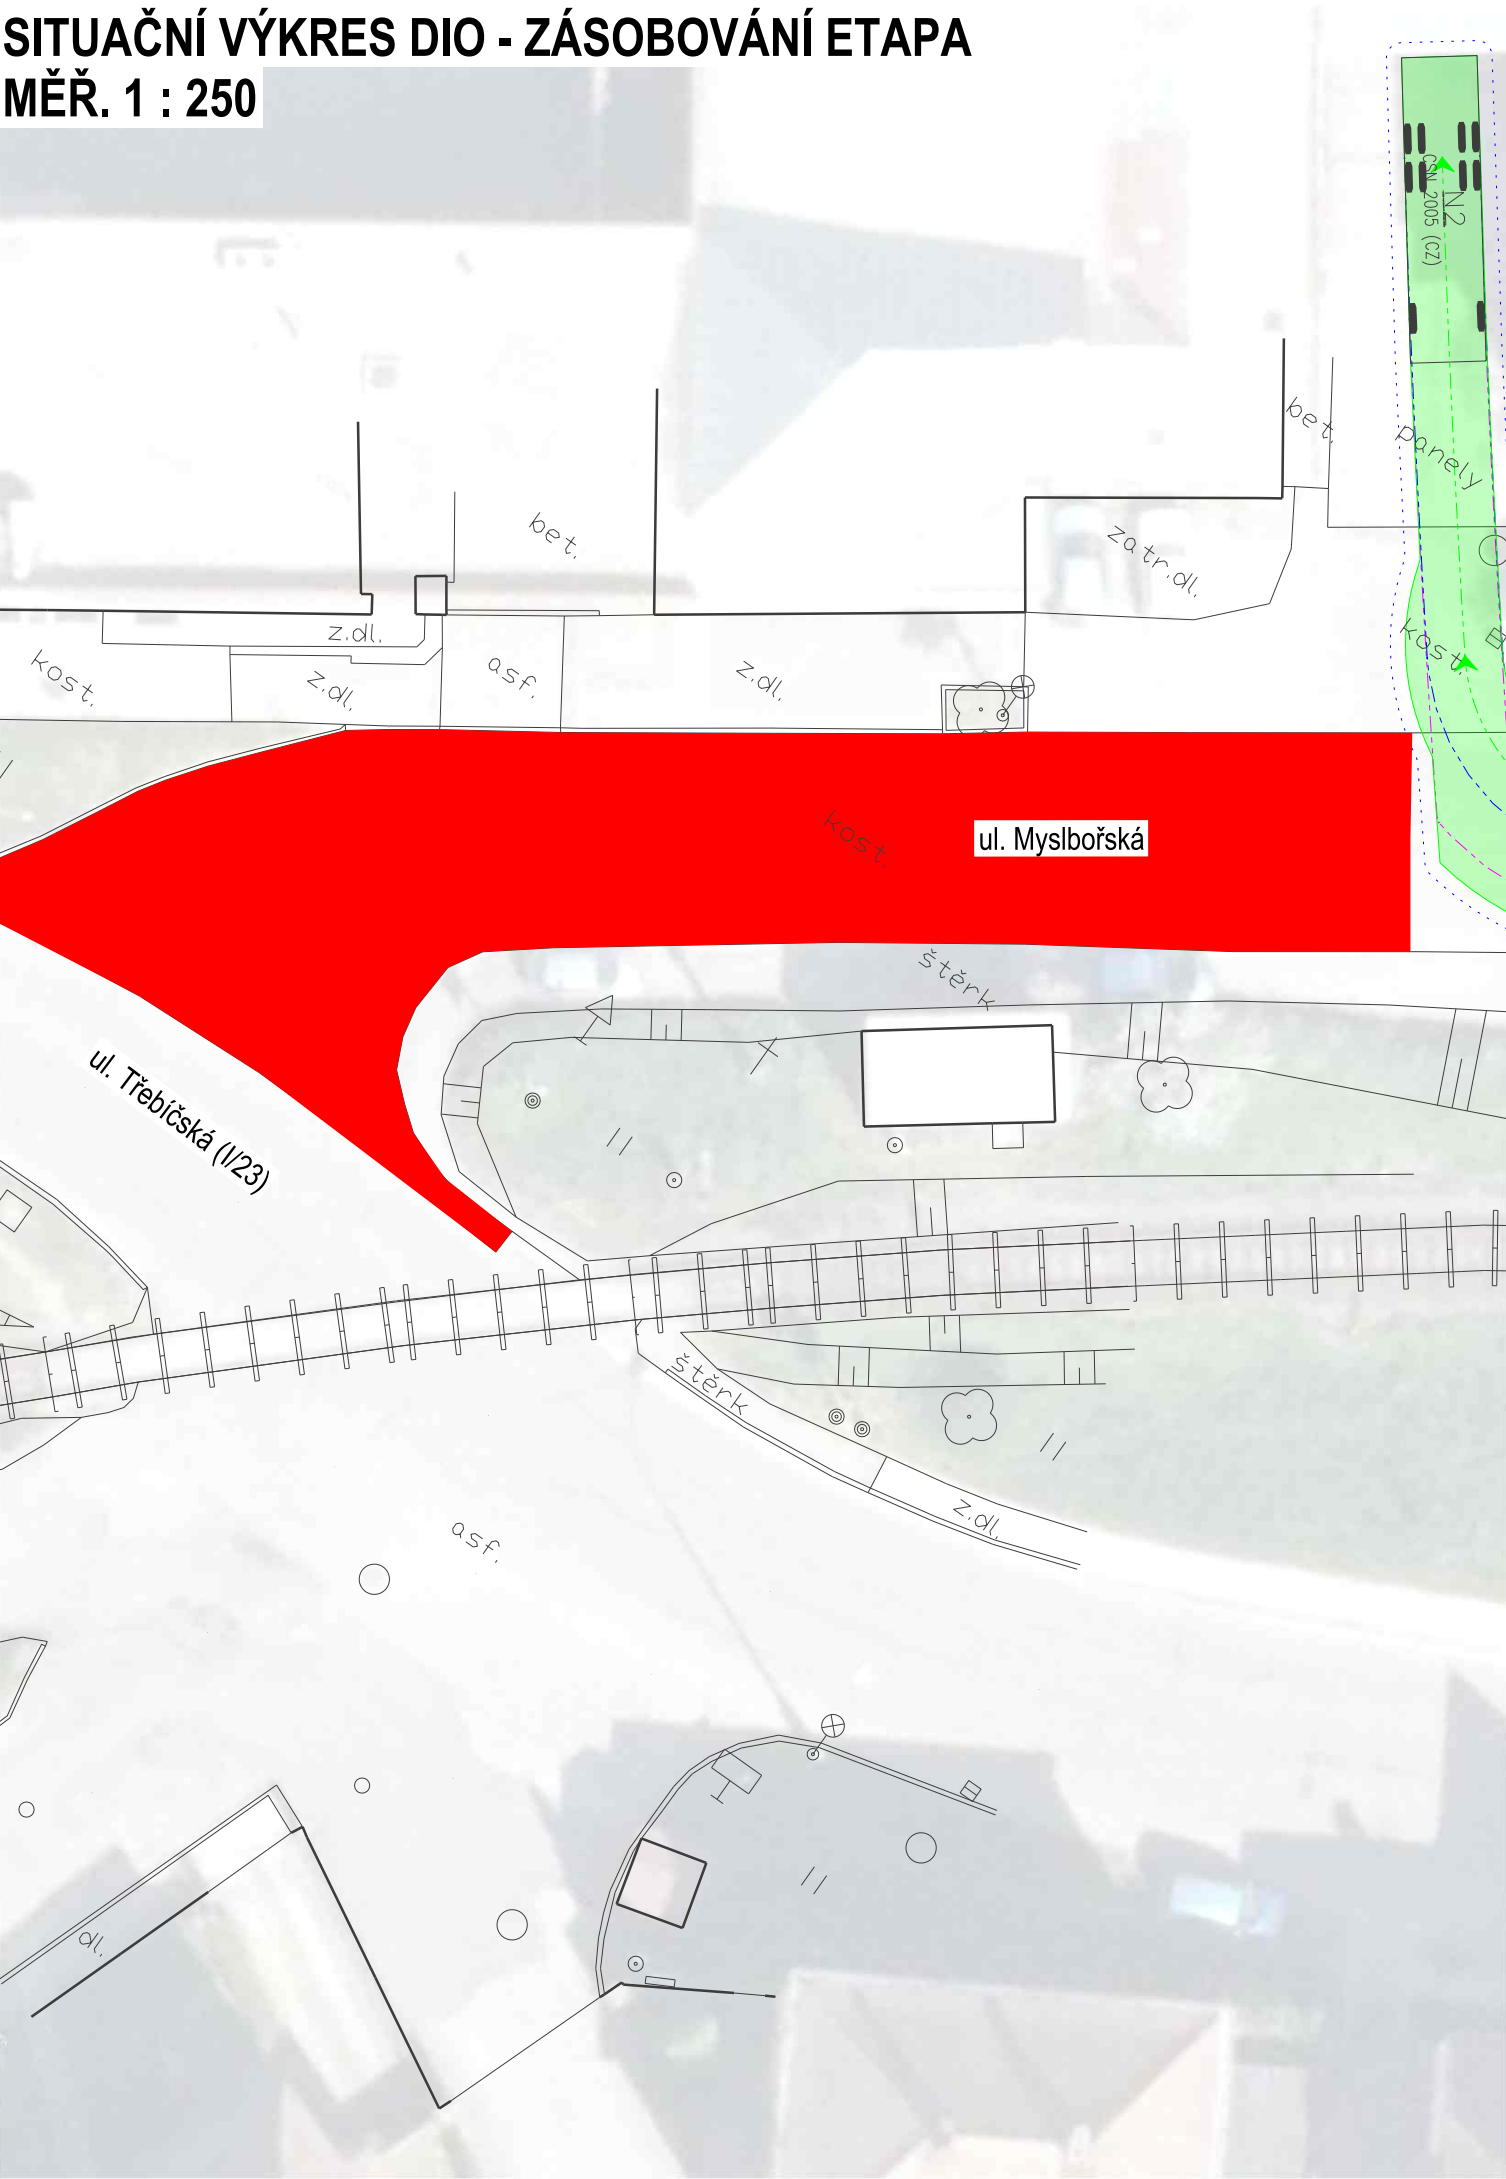
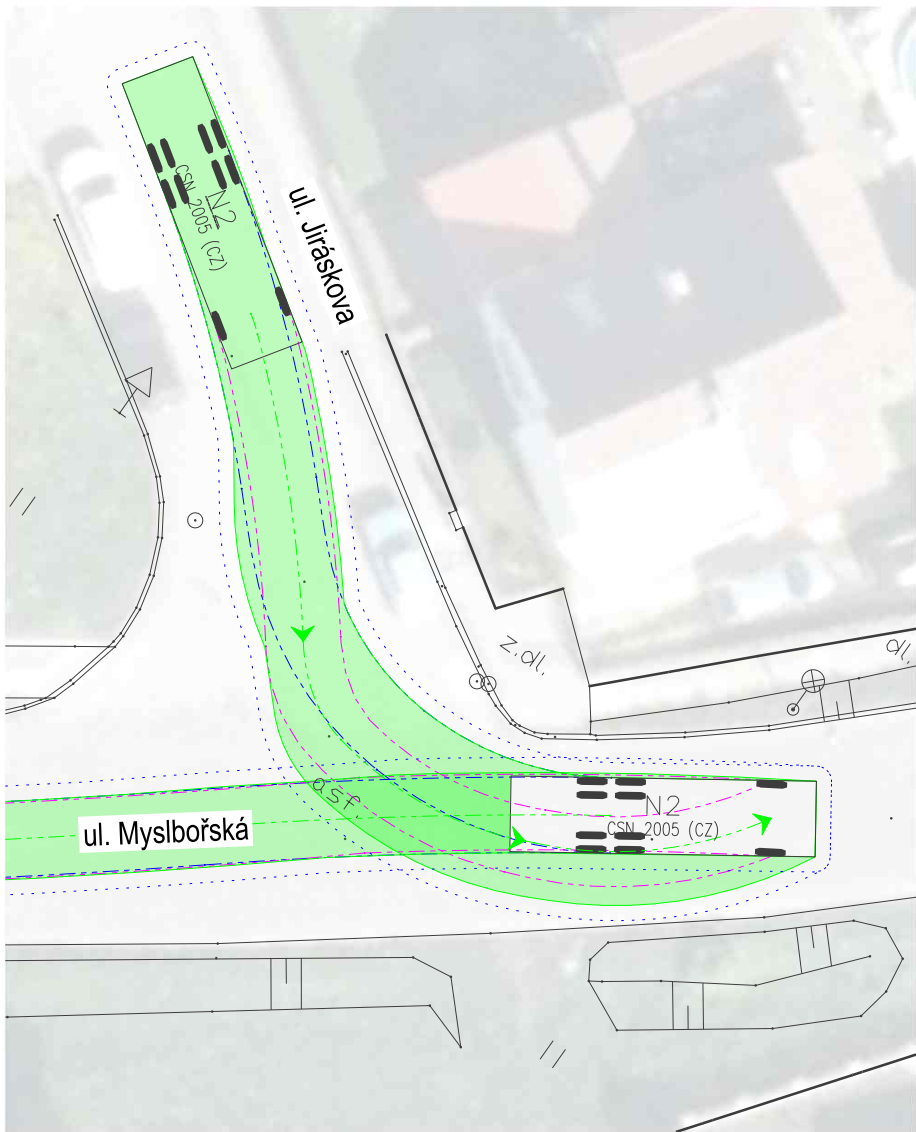


SITUAČNÍ VÝKRES DIO - ZÁSOBOVÁNÍ ETAPA
MĚŘ. 1 : 250

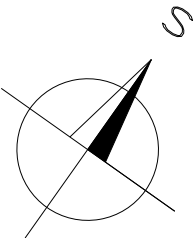

LEGENDA:

UZAVŘENÝ ÚSEK - STAVENIŠTĚ

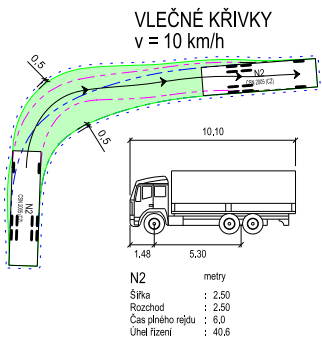

OBJEDNATEL		ZPRACOVATEL		Č. ZAKÁZKY	
Krajská správa a údržba silnic Vysočiny		Ing. Jan Lahoda IČ: 06654720 Email: silprol@silprol.cz Tel.: 604 661 982		24-13	
				DATUM	
				03.2025	
				REVIZE	
AKCE		VYPRACOVAL		PARÉ	
III/02321 TELČ, UL. MYSLIBOŘSKÁ PRŮTAH		Ing. Jan Lahoda		Lahoda	
		ZODPOVĚDNÝ PROJEKTANT		Ing. Jan Lahoda	
ČÁST		STAVEBNÍ OBJEKT		SO 901 - DIO	
STAVEBNÍ ČÁST					
VÝKRES		MĚŘÍTKO	STUPEŇ	ČÁST	PŘÍLOHA
SITUAČNÍ VÝKRES DIO - ZÁSOBOVÁNÍ ETAPA 1		1 : 250	PDPS	D2	3.1