


SITUAČNÍ VÝKRES KN  
MĚŘ. 1 : 1 000

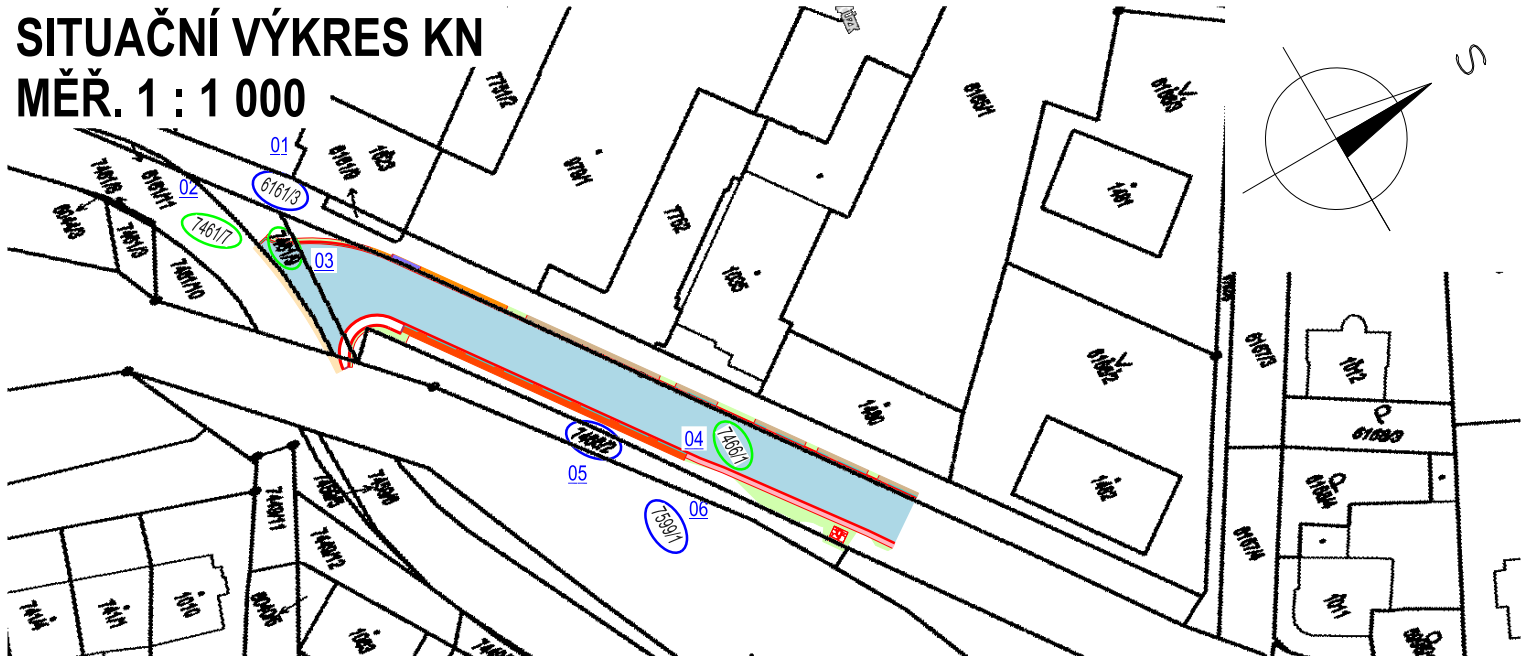

Seznam pozemků dotčených stavbou Katastrální území: Telč [765546]

Pořad. číslo	Č. parc. dle KN	Celk. vým. dle KN [m²]	LV dle KN	Způsob využití / Druh pozemku	Vlastnické právo / Vlastník, jiný oprávněný	Poznámka
1	6161/3	1 987	10001	ostatní komunikace / ostatní plocha	Město Telč, náměstí Zachariáše z Hradce 10, Telč-Vnitřní Město, 58856 Telč	ochr.pásma nem.kult.pam.,pam.zóny,rezervace,nem.nár.kult.pam Věcné břemeno (podle listiny) Věcné břemeno zřizování a provozování vedení
2	7461/7	1 091	556	silnice ostatní plocha	Kraj Vysočina, Žižkova 1882/57, 58601 Jihlava / Krajská správa a údržba silnic Vysočiny, příspěvková organizace, Kosovská 1122/16, 58601 Jihlava	ochr.pásma nem.kult.pam.,pam.zóny,rezervace,nem.nár.kult.pam Věcné břemeno zřizování a provozování vedení
3	7461/9	93	556	ostatní komunikace / ostatní plocha	Kraj Vysočina, Žižkova 1882/57, 58601 Jihlava / Krajská správa a údržba silnic Vysočiny, příspěvková organizace, Kosovská 1122/16, 58601 Jihlava	ochr.pásma nem.kult.pam.,pam.zóny,rezervace,nem.nár.kult.pam Věcné břemeno zřizování a provozování vedení
4	7466/1	19 842	556	silnice ostatní plocha	Kraj Vysočina, Žižkova 1882/57, 58601 Jihlava / Krajská správa a údržba silnic Vysočiny, příspěvková organizace, Kosovská 1122/16, 58601 Jihlava	ochr.pásma nem.kult.pam.,pam.zóny,rezervace,nem.nár.kult.pam Věcné břemeno zřizování a provozování vedení
5	7466/2	213	10001	jiná plocha ostatní plocha	Město Telč, náměstí Zachariáše z Hradce 10, Telč-Vnitřní Město, 58856 Telč	ochr.pásma nem.kult.pam.,pam.zóny,rezervace,nem.nár.kult.pam
6	7599/1	23 079	1178	dráha ostatní plocha	České dráhy, a.s., nábreží Ludvíka Svobody 1222/12, Nové Město, 11000 Praha 1	Věcné břemeno (podle listiny) Věcné břemeno chůze a jízdy Věcné břemeno vedení Věcné břemeno zřizování a provozování vedení

SOUŘADNÝ SYSTÉM S-JTSK, VÝŠKOVÝ SYSTÉM BpV

OBJEDNATEL

ZPRACOVATEL

Č. ZAKÁZKY  
24-13

Krajská správa  
a údržba silnic Vysočiny

Ing. Jan Lahoda  
IČ: 06654720  
Email: silprol@silprol.cz  
Tel.: 604 661 982

DATUM  
03.2025  
REVIZE

AKCE

III/02321 TELČ, UL. MYSLIBOŘSKÁ  
PRŮTAH

VYPRACOVAL

Ing. Jan Lahoda

Lahoda

PARÉ

ZODPOVĚDNÝ  
PROJEKTANT

Ing. Jan Lahoda

Lahoda

ČÁST

SITUAČNÍ VÝKRESY

STAVEBNÍ OBJEKT

VÝKRES

SITUAČNÍ VÝKRES KN

MĚŘITKO  
1 : 1 000

STUPEŇ  
PDPS

ČÁST  
C

PŘÍLOHA  
2