




JIH

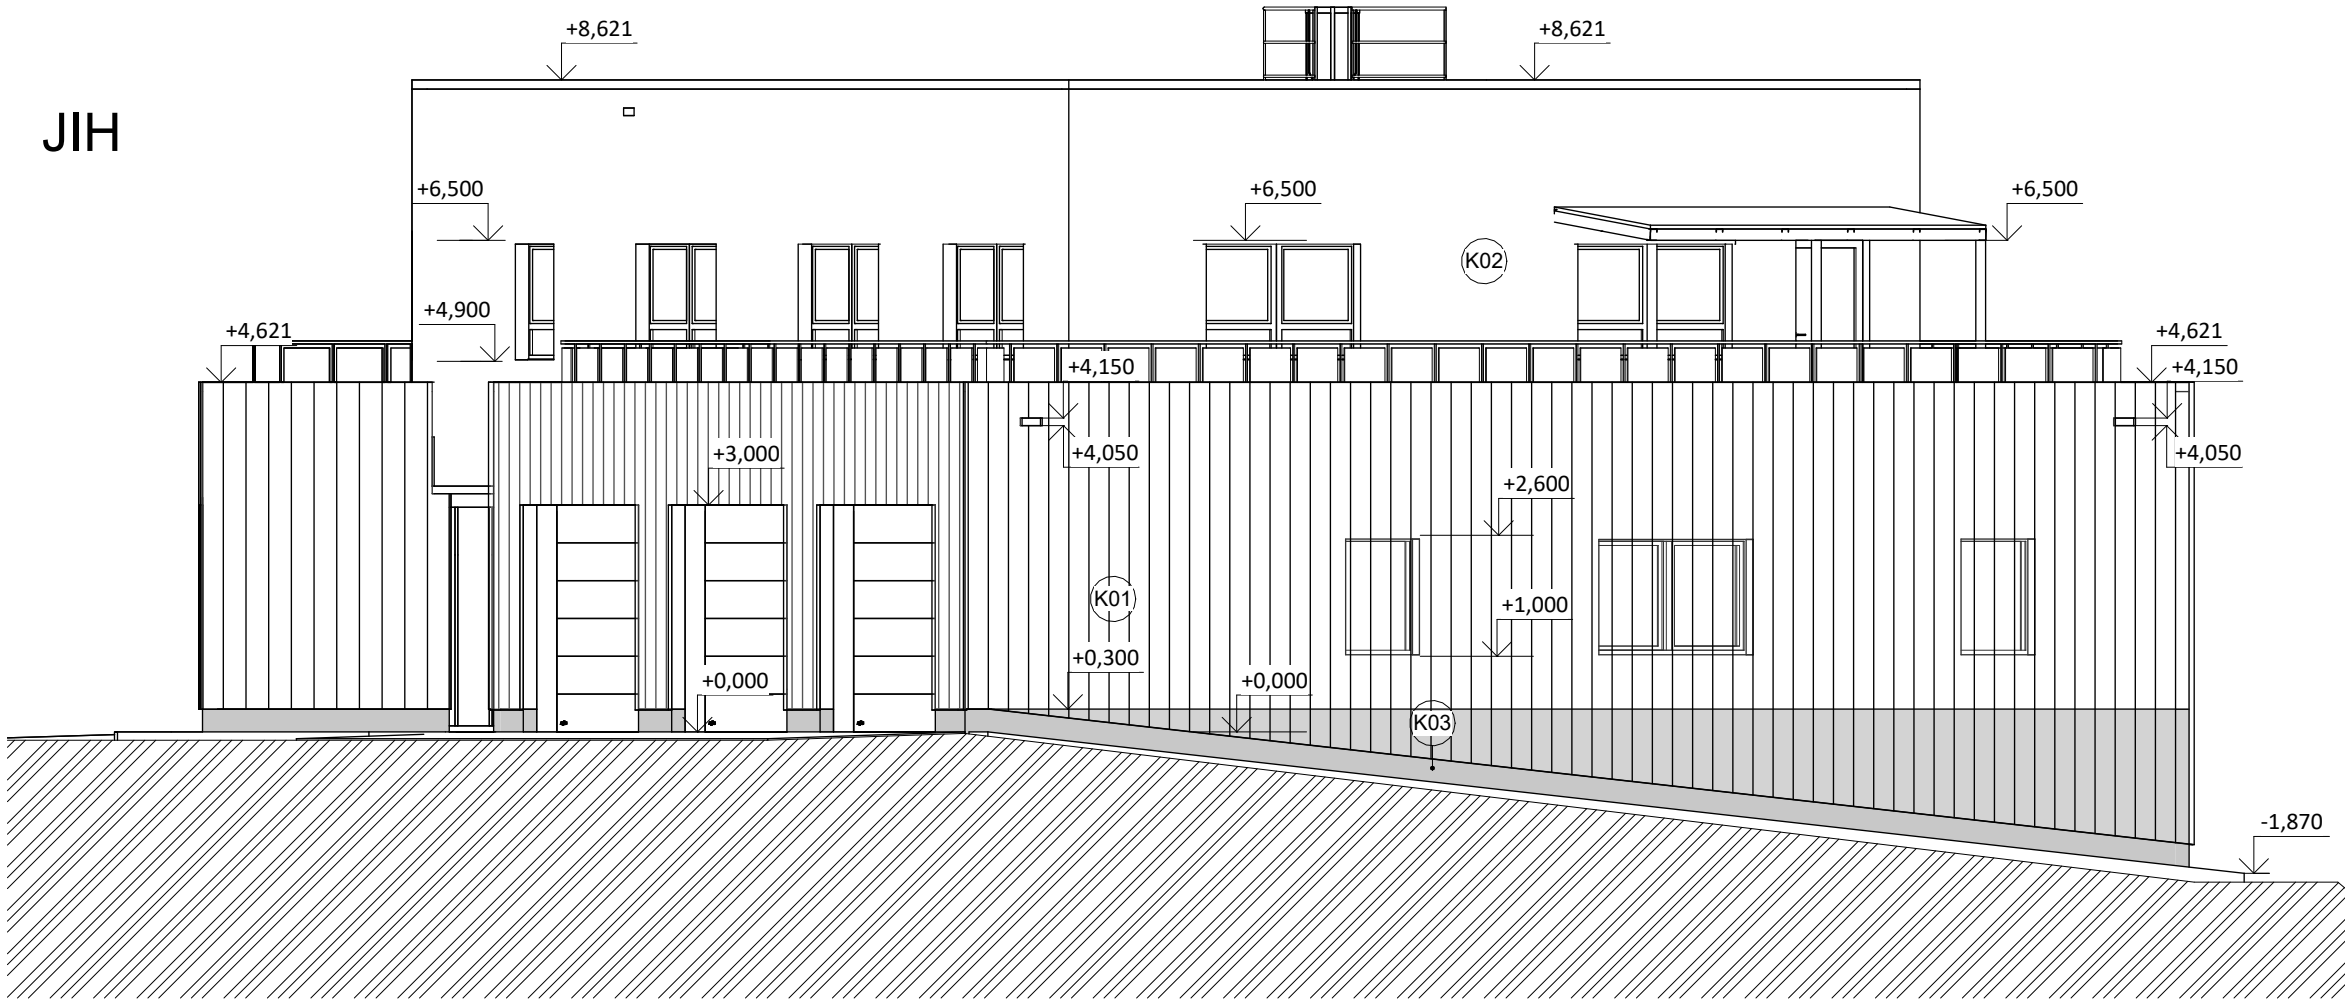


ZÁPAD

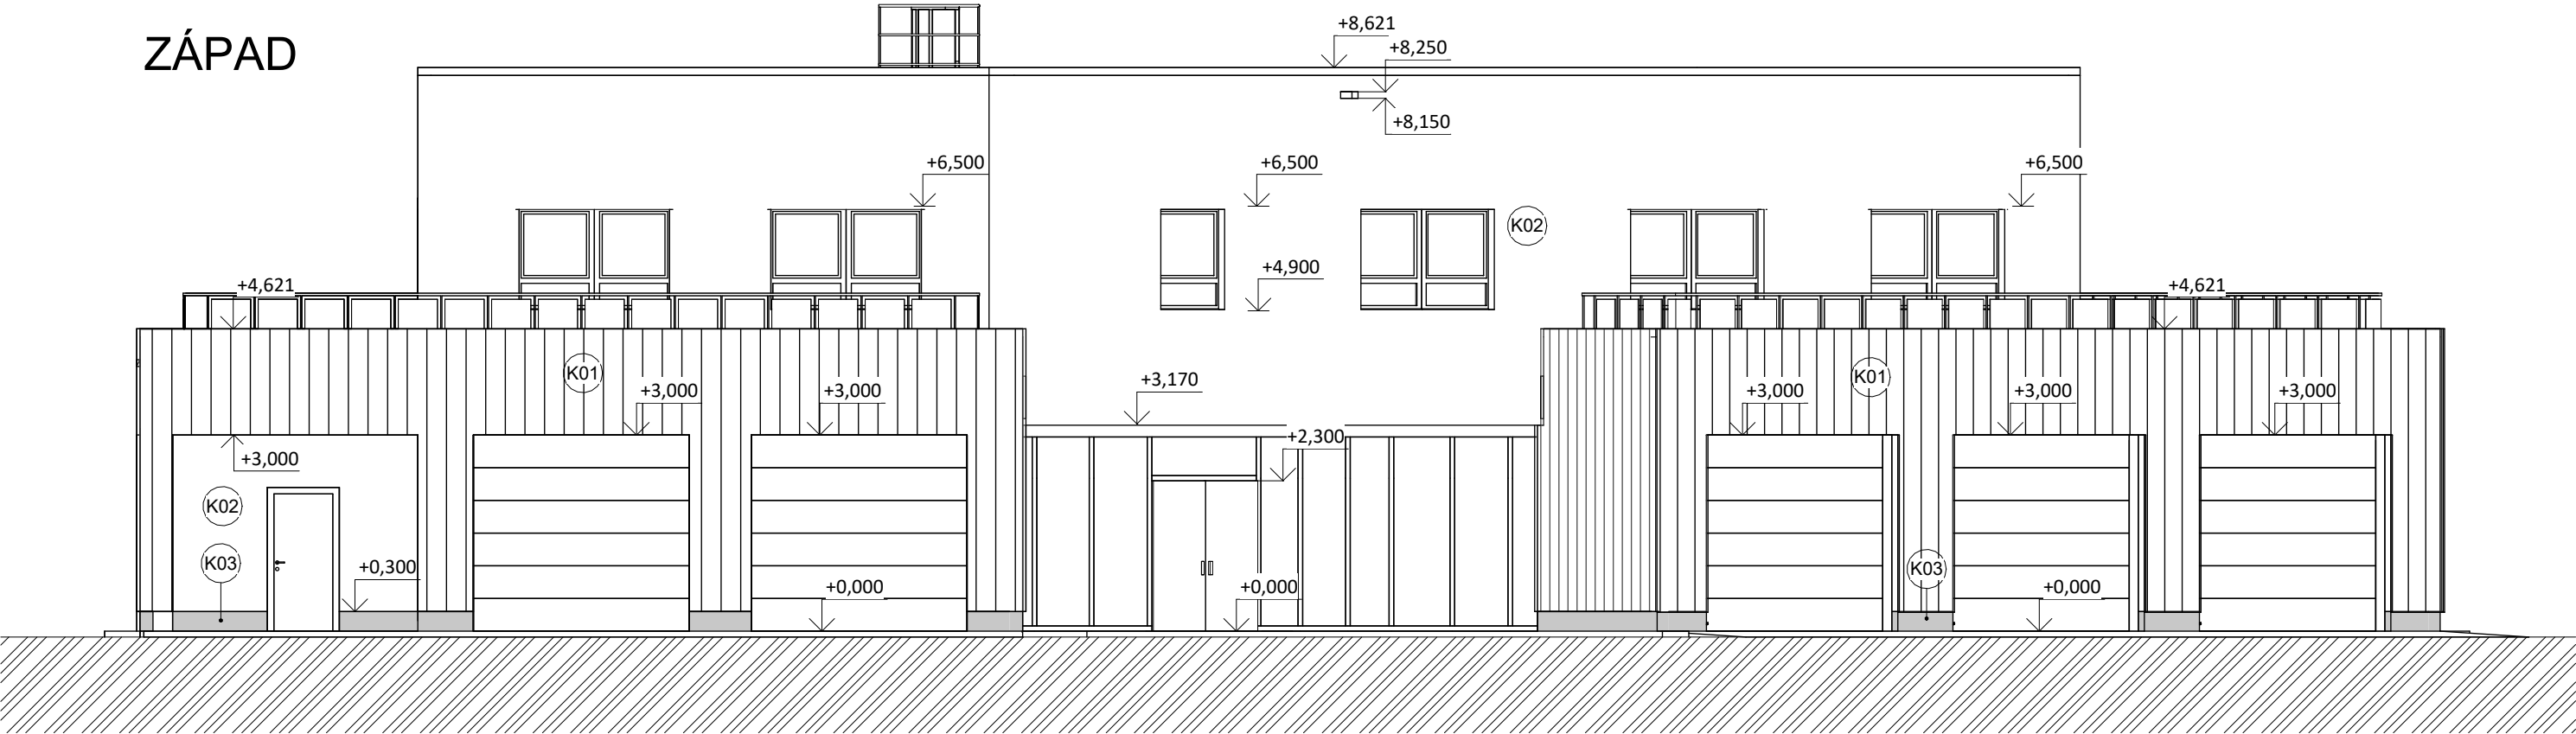

SEVER

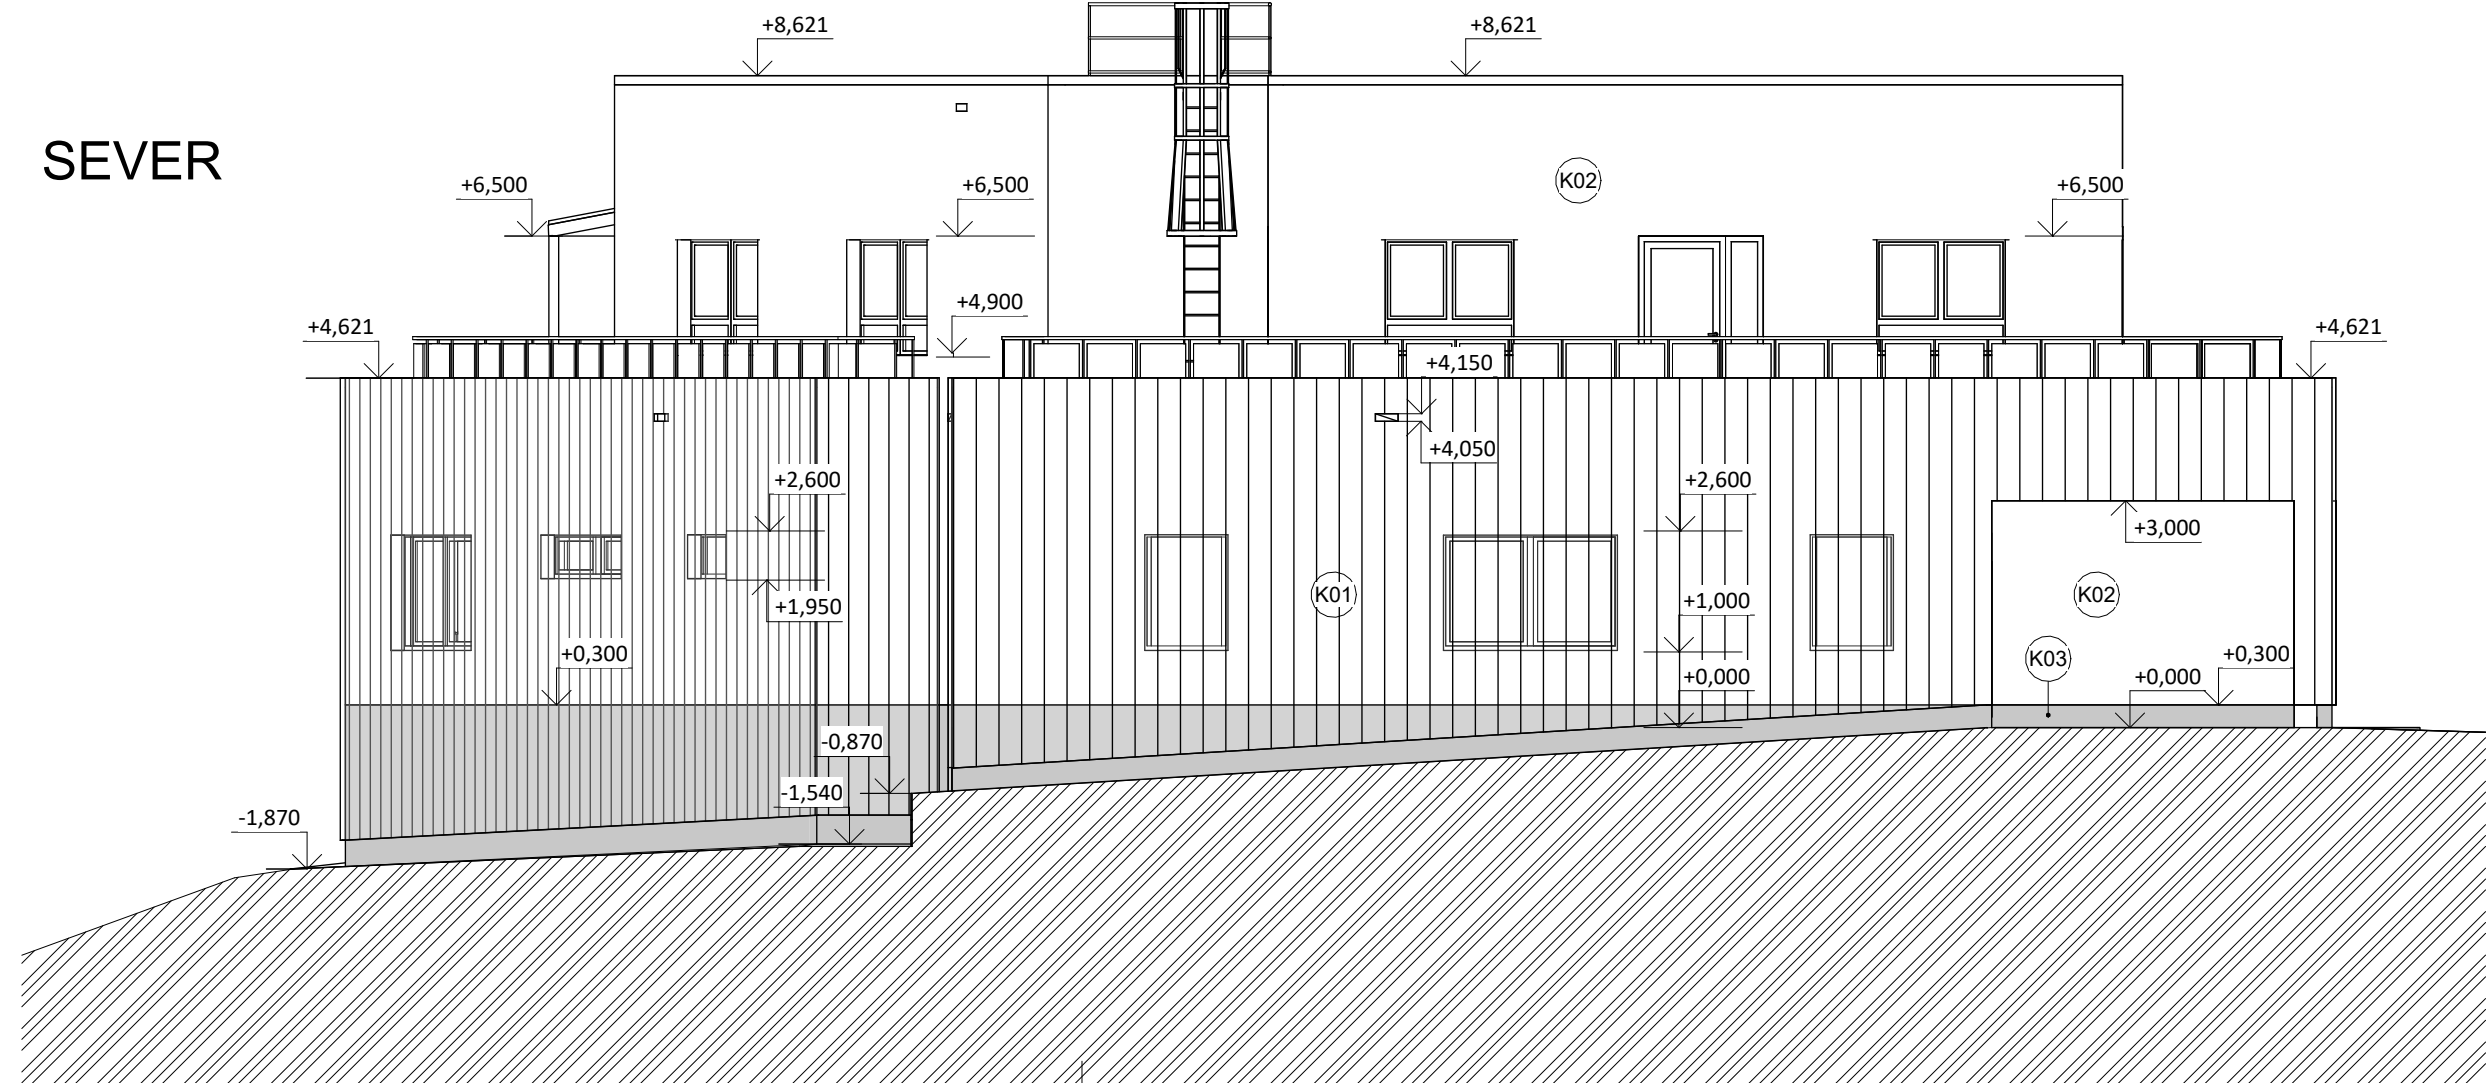

VÝCHOD

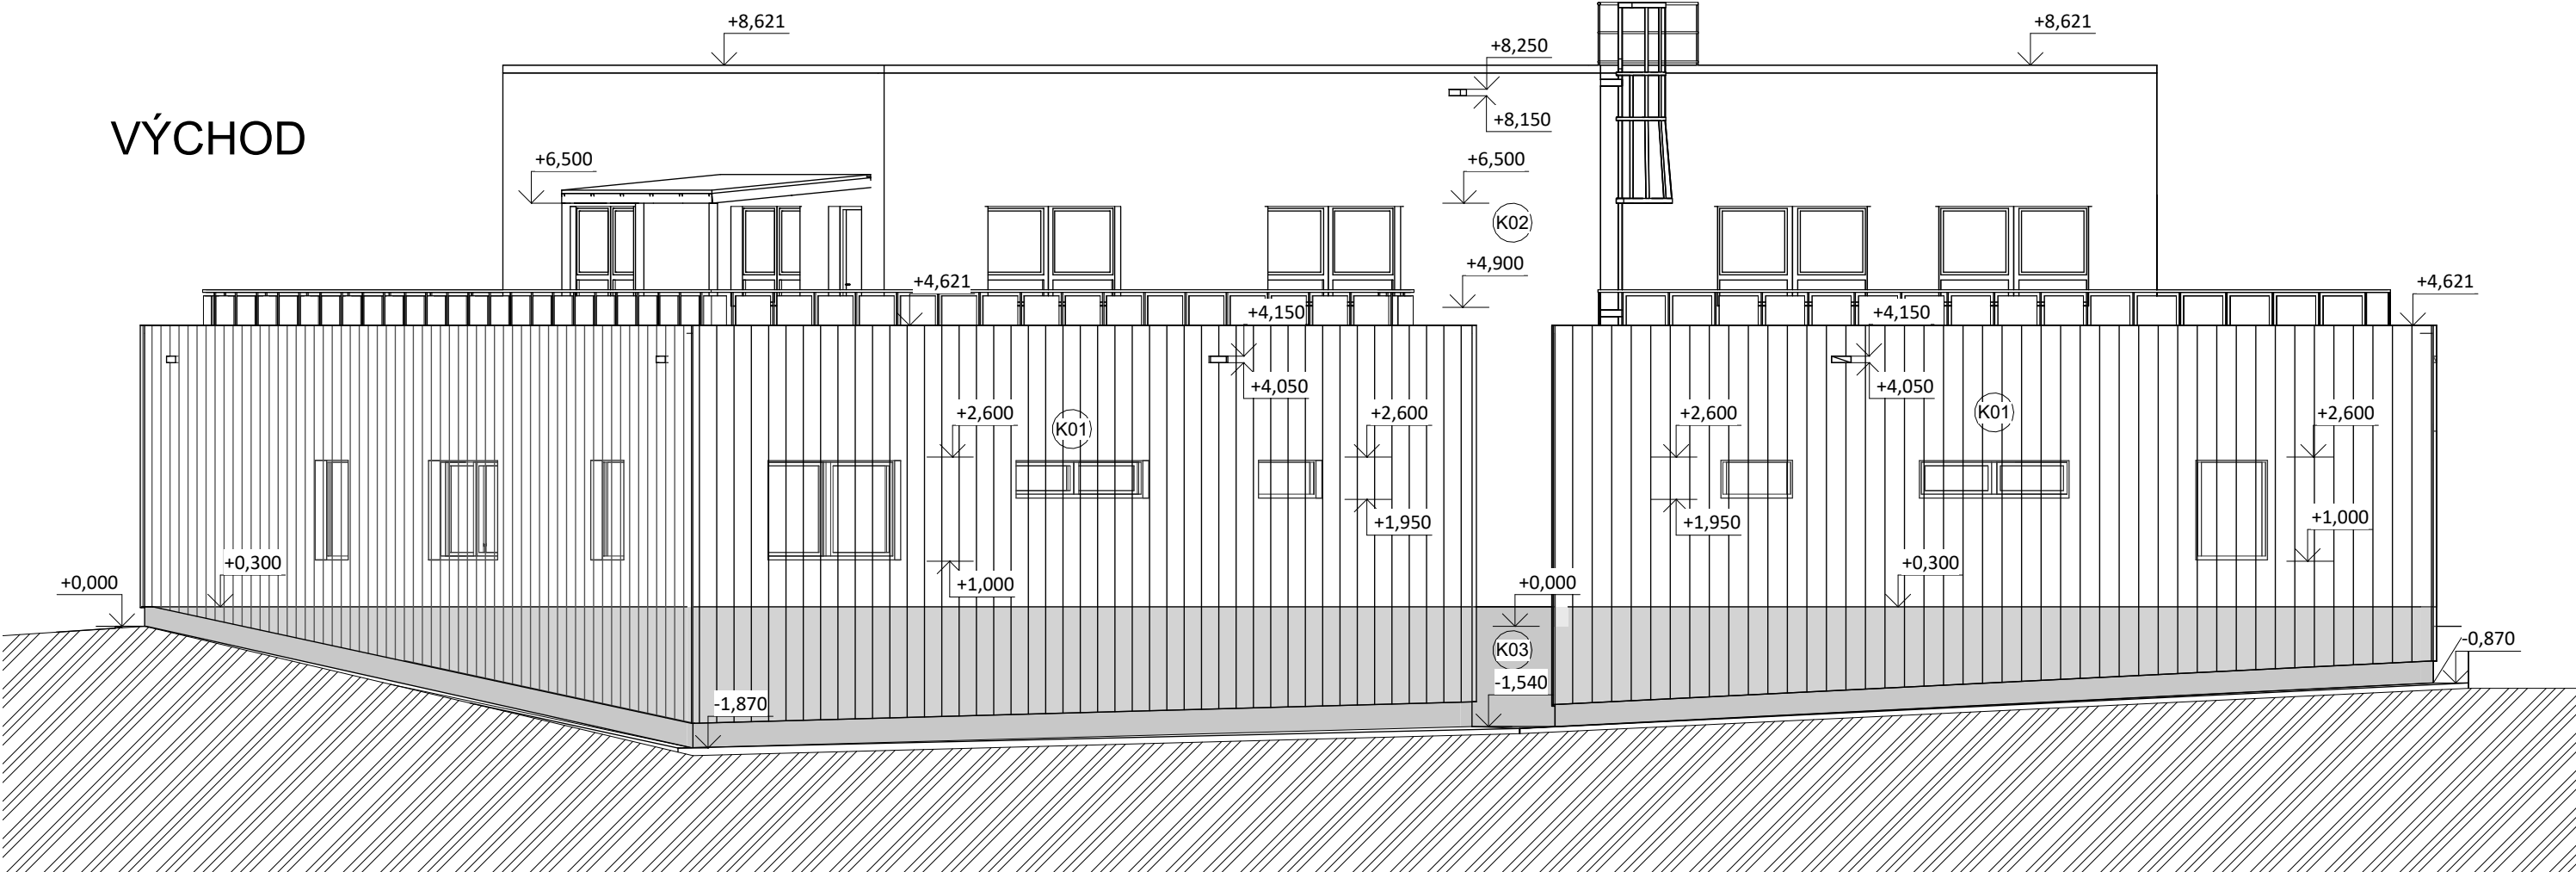

LEGENDA:

- K01** FINÁLNÍ POVRCHOVÁ ÚPRAVA FASÁDY:
- OPLÁŠTĚNÍ PERFOROVANÝM TRAPÉZOVÝM PLECHEM, OPATŘENO ORGANICKÝM POLYESTEROVÝM POVLAKEM
- ODSTÍN ŠEDÝ
- K02** FINÁLNÍ POVRCHOVÁ ÚPRAVA FASÁDY:
- TENKOVrstvá DEKORATIVNÍ SILIKONOVÁ OMÍTKA + SILIKONOVÁ FASÁDNÍ BARVA (VIZ SKLADBY KONSTRUKCÍ - SKLADBY VNĚJŠÍHO OMÍTKOVÉHO SOUVRSTVÍ)
- ODSTÍN BÍLÝ
- K03** FINÁLNÍ POVRCHOVÁ ÚPRAVA FASÁDY-SOKLU:
- TENKOVrstvá DEKORATIVNÍ SILIKONOVÁ OMÍTKA + SILIKONOVÁ FASÁDNÍ SOKLOVÁ VODOODPUDIVÁ BARVA (VIZ SKLADBY KONSTRUKCÍ - SKLADBY VNĚJŠÍHO OMÍTKOVÉHO SOUVRSTVÍ)
- ODSTÍN ŠEDÝ

POZNÁMKY:

- SPODNÍ HRANA OCELOVÉHO OBKLADU Z TRAPÉZOVÉHO PERFOROVANÉHO PLECHU BUDE ~300 MM NAD UPRAVENÝM TERÉNEM A BUDE KOPÍROVAT PRŮBĚH UPRAVENÉHO TERÉNU RESP. OKAPOVÉHO CHODNÍKU KOLEM OBJEKTU
- BARVA RÁMU VNĚJŠÍCH VÝPLNÍ OTVORŮ DVĚŘNÍ/OKENNÍ - ANTRACIT
- BARVA VRATOVÝCH VÝPLNÍ - ANTRACIT
- BARVA PARAPETŮ A OPLECHOVÁNÍ ŠEDÁ
- BARVA VÝLEZU NA STŘECHU - POZINK

VÝŠKOPISNÝ SYSTÉM: Bpv
POLOHOPISNÝ SYSTÉM: S-JTSK
K.Ú. VELKÉ MEZIŘÍČÍ [779091]
±0,000 = 490,120 m n.m. Bpv

ČÍSLO	DATUM	POPIS ZMĚN	VYPRACOVAL	ZODP.PROJEKTANT	AUTOR

INVESTOR:  KRAJ VYSOČINA ŽIŽKOVA 1882/57 586 01 JIHLAVA		PROJEKTANT ČÁSTI:  PC PROJEKT CENTRUM NOVA S.R.O.		GENERÁLNÍ PROJEKTANT:  PC PROJEKT CENTRUM NOVA S.R.O.	
MÍSTO STAVBY:	VELKÉ MEZIŘÍČÍ	VYPRACOVAL:	ING.PEVNÝ, ZHORNÝ	AUTOR:	ING. KOT
STAVEBNÍ ÚŘAD:	VELKÉ MEZIŘÍČÍ	ZODP.PROJEKTANT:	ING. KOT	ARCH. NÁVRH:	PC NOVA s.r.o.
NÁZEV AKCE: VÝSTAVBA VÝJEZDOVÉ ZÁKLADNY ZZS KV – VELKÉ MEZIŘÍČÍ				FORMÁT:	4x A4
				DATUM:	02/2025
				STUPEŇ PD:	DPS
				Č. ZAKÁZKY:	24-017
				OBJEKT: S0-01: VÝJEZDOVÉ STANoviŠTĚ ZZS KRAJE VYSOČINA	
SOUBOR:					
OBSAH: POHLEDY				ČÍSLO VÝKRESU:	Č. PARÉ:
				1.1.06	
DOKUMENTACI LZE POUŽÍVAT POUZE VE SMYSLU P ŘÍSLUŠNÉ SMLOUVY O DÍLO. VÝKRES ČI JEHO ČÁST MUŽE BYT KOPIROVÁN NEBO JINÝM ZPŮSOBEM ROZŠÍŘOVÁN POUZE PO PŘEDCHOZÍM SOUHLASU AUTORA.					