



HORÁCKÁ GALERIE V NOVÉM MĚSTĚ NA MORAVĚ  
**NOVOSTAVBA DEPOZITÁŘE OBRAZŮ**

AUTOR **ING. VÍT SLADKÝ** AUTORIZOVANÝ ARCHITEKT ČKA 04078

STUPEŇ **INVESTIČNÍ ZÁMĚR** DATUM **ZÁŘÍ 2024**

IDENTIFIKAČNÍ ÚDAJE

|              |                                                                                                 |
|--------------|-------------------------------------------------------------------------------------------------|
| NÁZEV        | NOVOSTAVBA DEPOZITÁŘE OBRAZŮ<br>V AREÁLU HORÁCKÉ GALERIE V NOVÉM MĚSTĚ NA MORAVĚ                |
| ZADAVATEL    | HORÁCKÁ GALERIE V NOVÉM MĚSTĚ NA MORAVĚ<br>VRATISLAVOVO NÁMĚSTÍ 1, NOVÉ MĚSTO NA MORAVĚ, 592 31 |
| MÍSTO STAVBY | PARCELA Č. 464/1<br>KATASTRÁLNÍ ÚZEMÍ NOVÉ MĚSTO NA MORAVĚ                                      |
| ARCHITEKT    | ING. VÍT SLADKÝ   AUTORIZOVANÝ ARCHITEKT ČKA 0478                                               |
| STUPEŇ       | INVESTIČNÍ ZÁMĚR                                                                                |
| DATUM        | ZÁŘÍ 2024                                                                                       |

OBSAH

|               |                                            |
|---------------|--------------------------------------------|
| TEXTOVÁ ČÁST  | PRŮVODNÍ ZPRÁVA                            |
| GRAFICKÁ ČÁST | 01 SITUACE ŠIRŠÍCH VZTAHŮ 1 : 1000         |
|               | 02 FOTODOKUMENTACE . STÁVAJÍCÍ STAV        |
|               | 03 SITUACE                                 |
|               | 04 NADHLEDOVÁ PERSPEKTIVA                  |
|               | 05 PŮDORYS PŘÍZEMÍ 1 : 50                  |
|               | 06 PŮDORYS PATRA 1 : 50                    |
|               | 07 ŘEZ . POHLED 1 : 75                     |
|               | 08 VIZUALIZACE                             |
|               | 09 REFERENČNÍ FOTOGRAFIE                   |
|               | 10 VIZUALIZACE                             |
|               | 11 REFERENČNÍ FOTOGRAFIE                   |
|               | 12 VIZUALIZACE   REFERENČNÍ FOTOGRAFIE     |
|               | 13 GEODETICKÉ ZAMĚŘENÍ                     |
|               | 14 STAVEBNĚ TECHNICKÉ ŘEŠENÍ               |
|               | 15 STAVEBNĚ TECHNICKÉ ŘEŠENÍ SCHÉMA        |
|               | 16 VNITŘNÍ ZAŘÍZENÍ DEPOZITÁŘE OBRAZŮ      |
|               | 17 POŽÁRNĚ BEZPEČNOSTNÍ ŘEŠENÍ             |
|               | 18 HRUBÝ ODHAD INVESTIČNÍCH NÁKLADŮ STAVBY |

PRŮVODNÍ ZPRÁVA

ROZSAH ŘEŠENÉHO ÚZEMÍ

Navrhovaná novostavba depozitáře obrazů je situována v proluce mezi stávajícími objekty areálu Horácké galerie na pozemku parc.č. 464/1 v katastrálním území Nové Město na Moravě. Proluka je vymezena štitovou fasádou stávajícího objektu č.p.2 – původní purkrabství, podélnou fasádou původního hospodářského objektu - dnes depozitář skleněných sbírkových předmětů a štitovou fasádou sousedního objektu č.p.3 na pozemku parc.č.151 – objekt ve vlastnictví Lesů ČR.

Řešené území se dle platného územního plánu nachází ve funkční ploše SC – plochy smíšené obytné centrální. Navrhovaná novostavba depozitáře obrazů splňuje požadavky regulativů funkčního využití.

Řešené území je součástí areálu zámku, který je kulturní památkou evidovanou v rejstříku ÚSKP pod číslem 27286/7-4261 – zámek a dále v území plošné památkové ochrany č. ÚSKP 2104 – Nové Město na Moravě.

ARCHITEKTONICKÉ ŘEŠENÍ

Navrhovaná novostavba depozitáře obrazů je umístěna v hospodářské části areálu zámku. Pozdně renesanční zámek z konce 16.století prošel za dobu své existence několika zásadními přestavbami a svoji současnou novorenesanční podobu získal v sedmdesátých letech 19.století. Novostavba je v souladu s rozvojovou studií areálu Horácké galerie z roku 2015. Návrh doplňuje uzavřenost areálu hospodářských budov a provozně doplňuje stávající hospodářský dvůr. Místo stavby je pevně definováno ze tří stran stávajícími objekty.

Navržená samostatná svébytná hmota se nesnaží falešně navazovat na objekty vymezující stavební pozemek, které mají velmi rozdílný charakter, hmotové řešení, architektonický detail, původní účel i stáří. Svým účelem velmi utilitární stavba se specifickými požadavky na vnitřní objem je tvořena elementární kubickou hmotou. Pro spojení tří nesusoudných navazujících objemů je logicky zvolen zcela nový prvek. Materiálové řešení, řešení detailu a celkový výraz stavby je záměrně nevýrazný, snaží se nepoutat pozornost a začlenit se do kontextu okolních staveb. Svěbytnost a osobitost navržené stavby tak zůstává zejména v jejím hmotovém řešení, které nepopírá charakter novostavby ani dobu vzniku. V těsné návaznosti na sousední objekt depozitáře skla je umístěno schodiště společné pro oba objekty. Toto stávající schodiště tvoří přechodový prvek, který je zastřešený pultovou střechou navazující na stávající střechu depozitáře skla. Styk objektů ve fasádě je tvořen úzkým fixním zasklením na celou výšku. Pro materiálové řešení hlavní kubické hmoty je použito omítkové fasády. Bude použita kreativní fasádní omítka, kombinující hladké povrchy a svislé drážkování v přírodní šedobéžové barevnosti odkazující a navazující na fasády okolních historických objektů.

Architektonická studie navrhuje základní principy, provoz a ověřuje požadované kapacity. Bude v dalším stupni doplněna případně dispozičně upravena na základně detailních provozních požadavků a zpracování stavebně technických řešení.

Investiční záměr byl v průběhu zpracování projednán dne 20.6.2024 s orgánem (MěÚ Nové Město na Moravě) a organizací (NPÚ Telč) památkové péče. K navrženému hmotovému a materiálovému řešení nebyly vzneseny připomínky.

OBJEMOVÉ A PLOŠNÉ UKAZATELE

|                            |                             |
|----------------------------|-----------------------------|
| zastavěná plocha           | 99m2                        |
| obestavěný prostor         | 985m3                       |
| výška hlavní římsy objektu | 9.54m nad terén ( + 606.41) |

















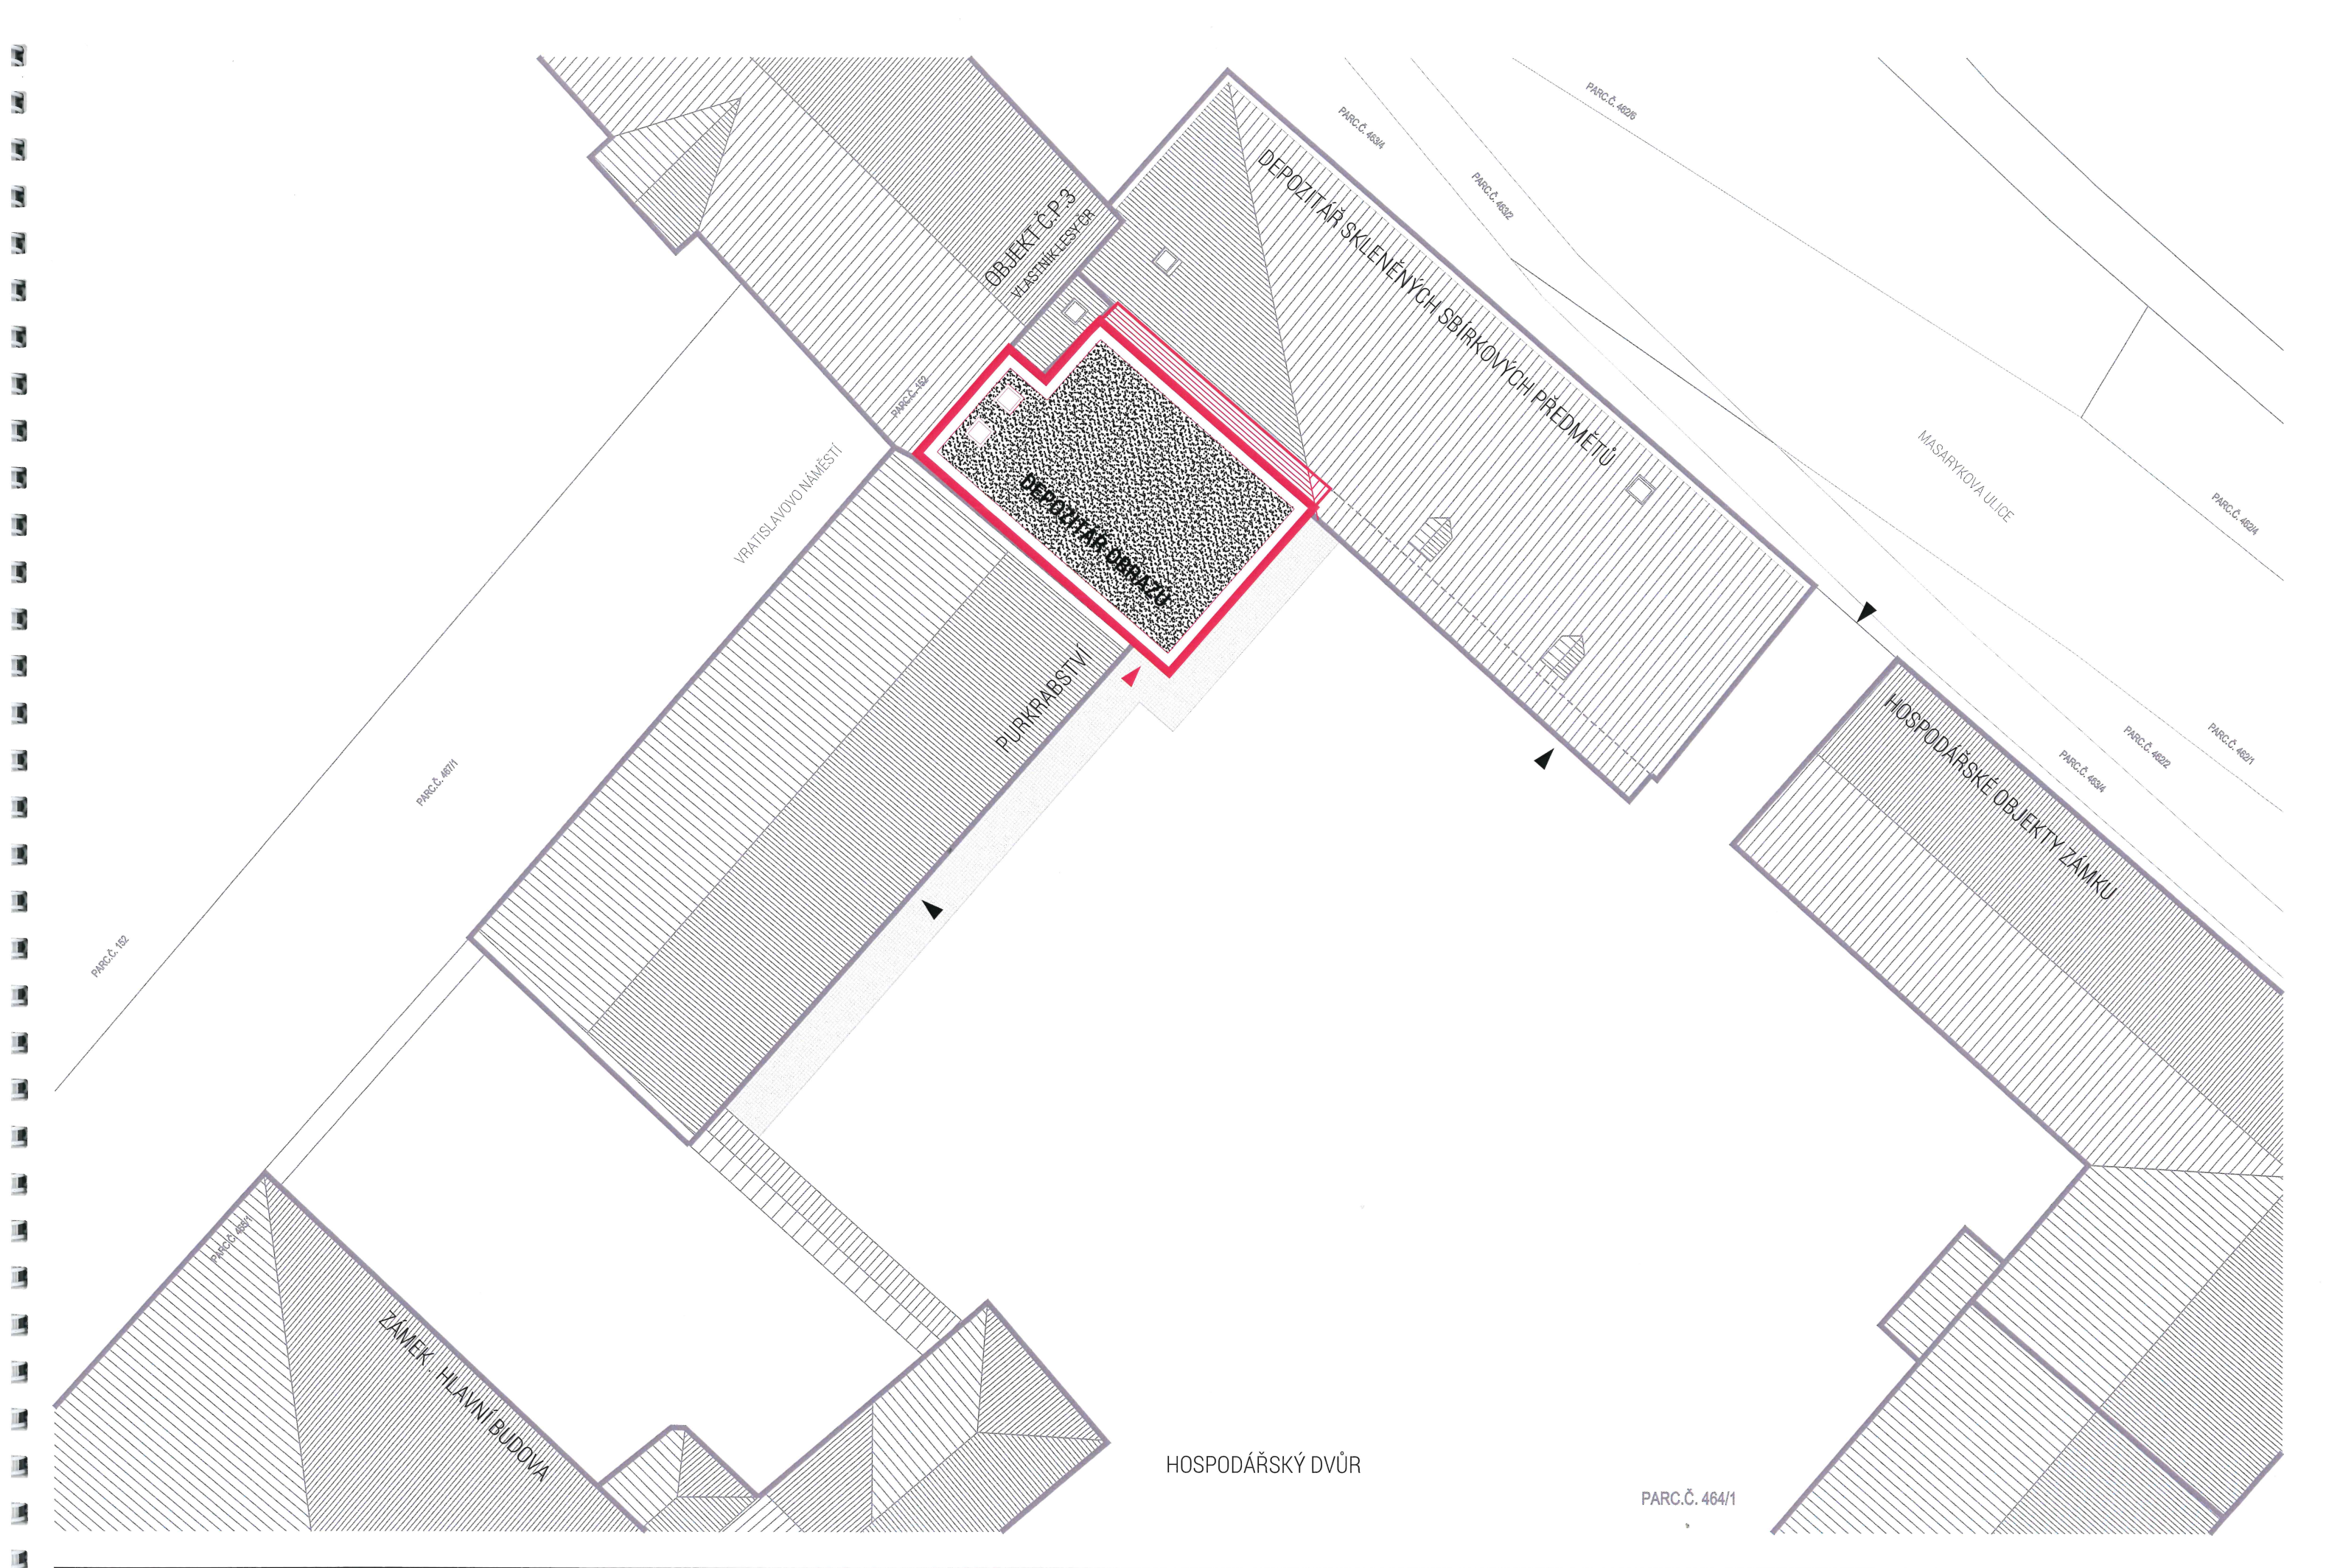



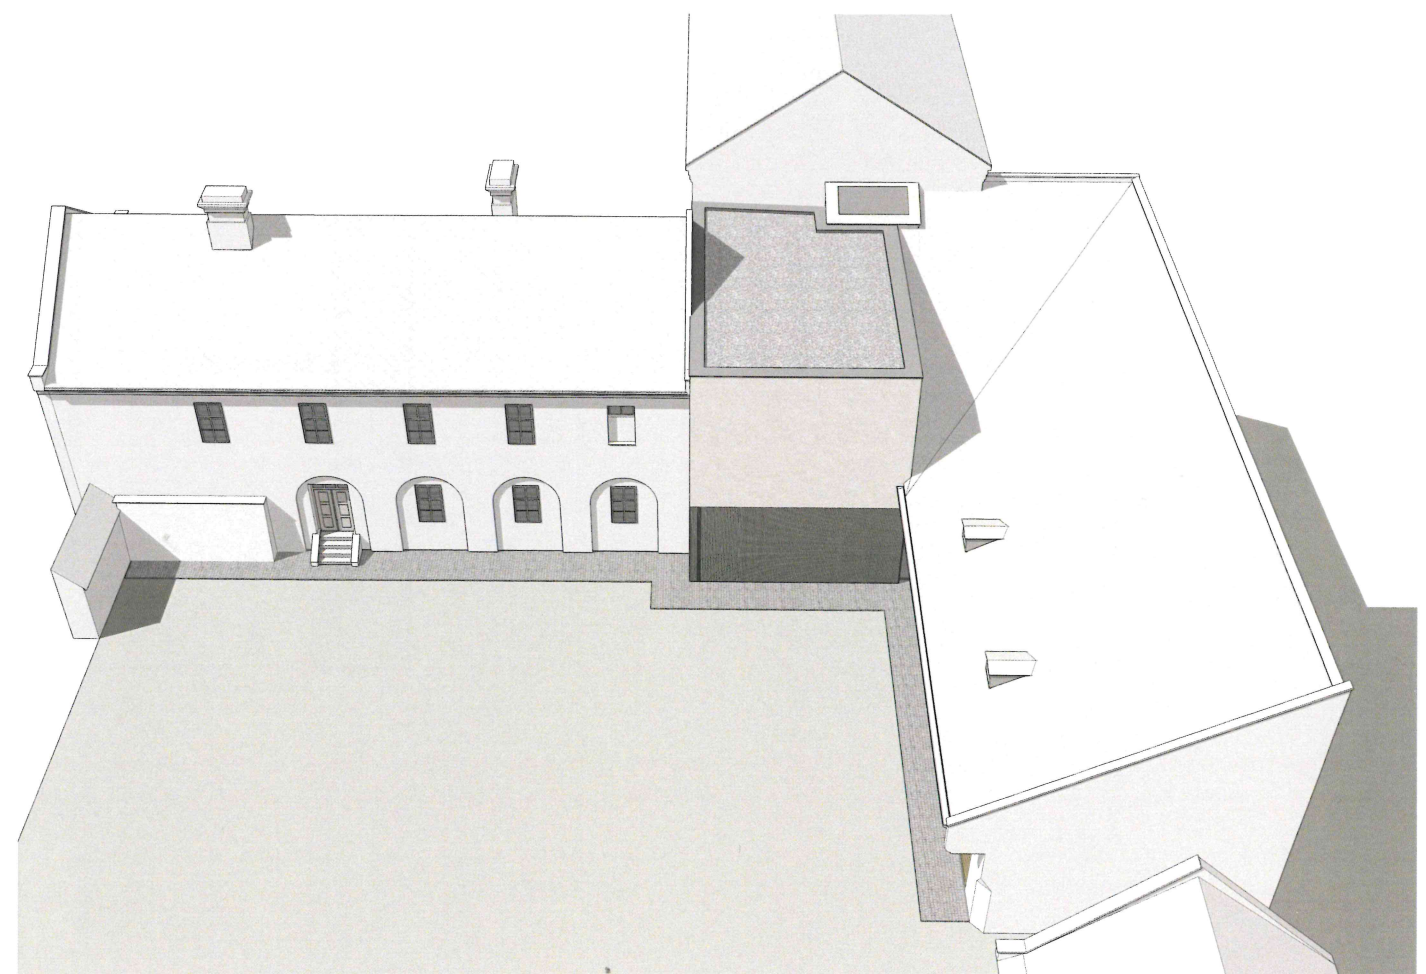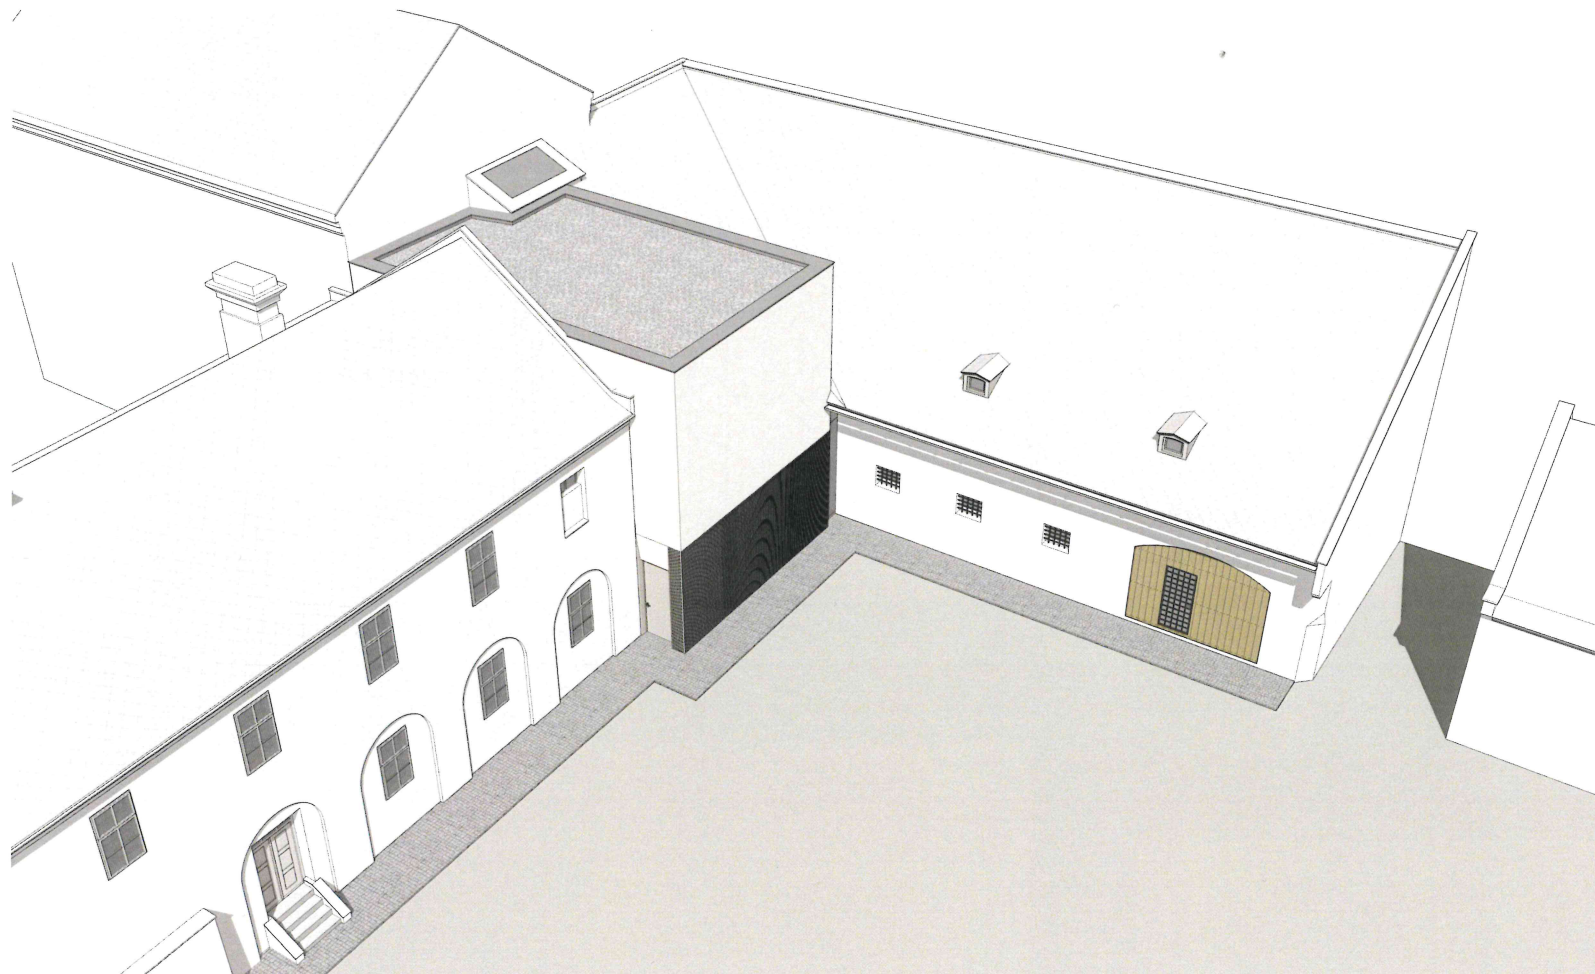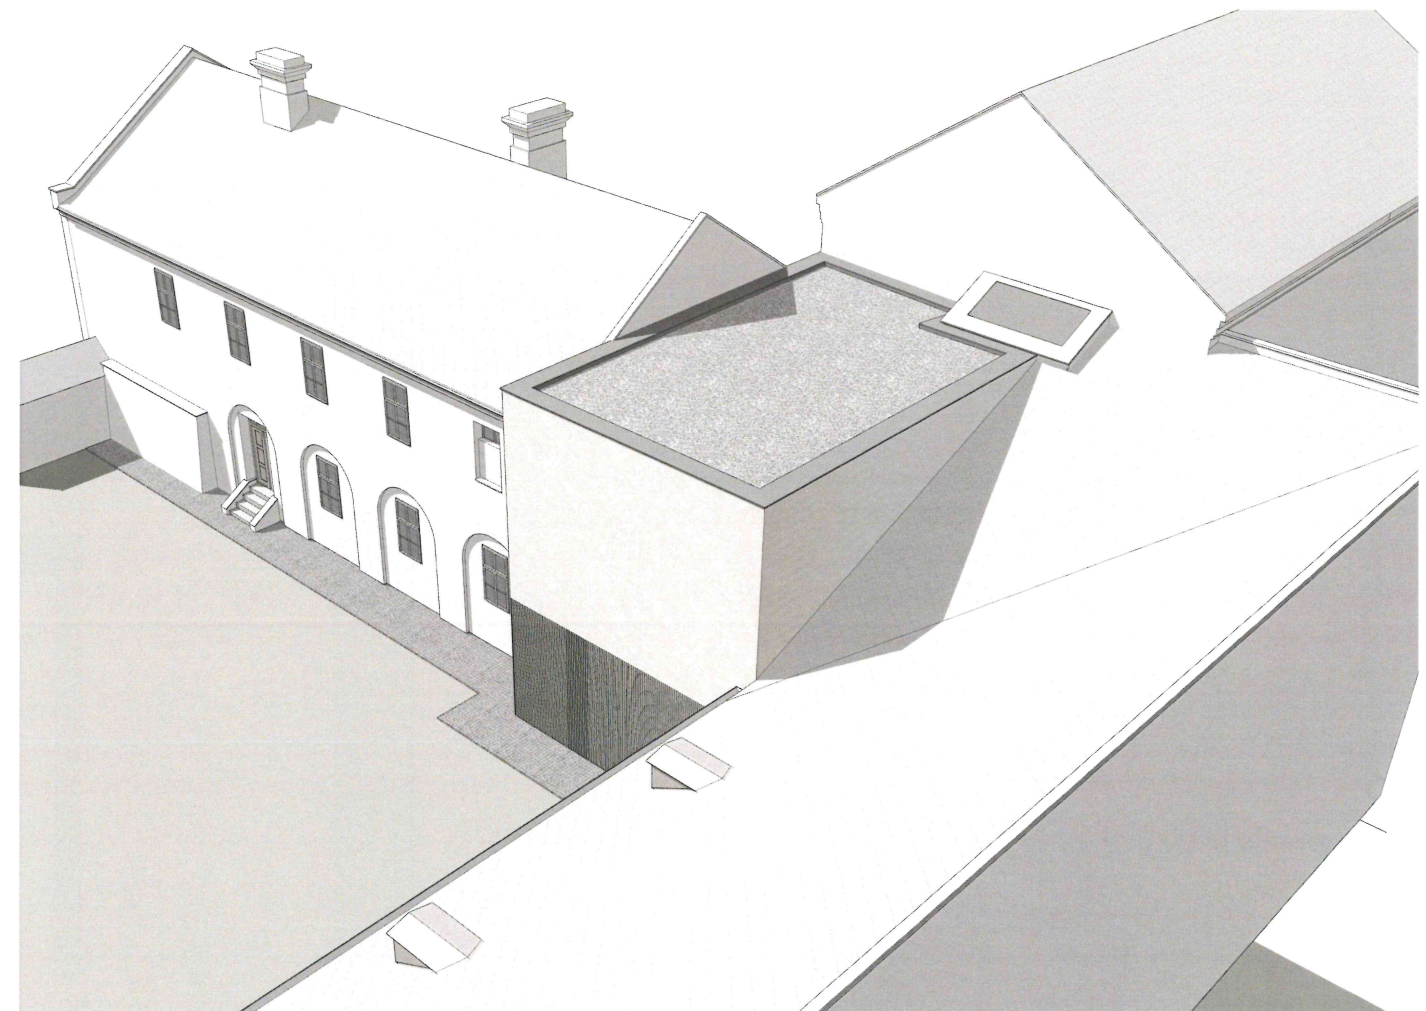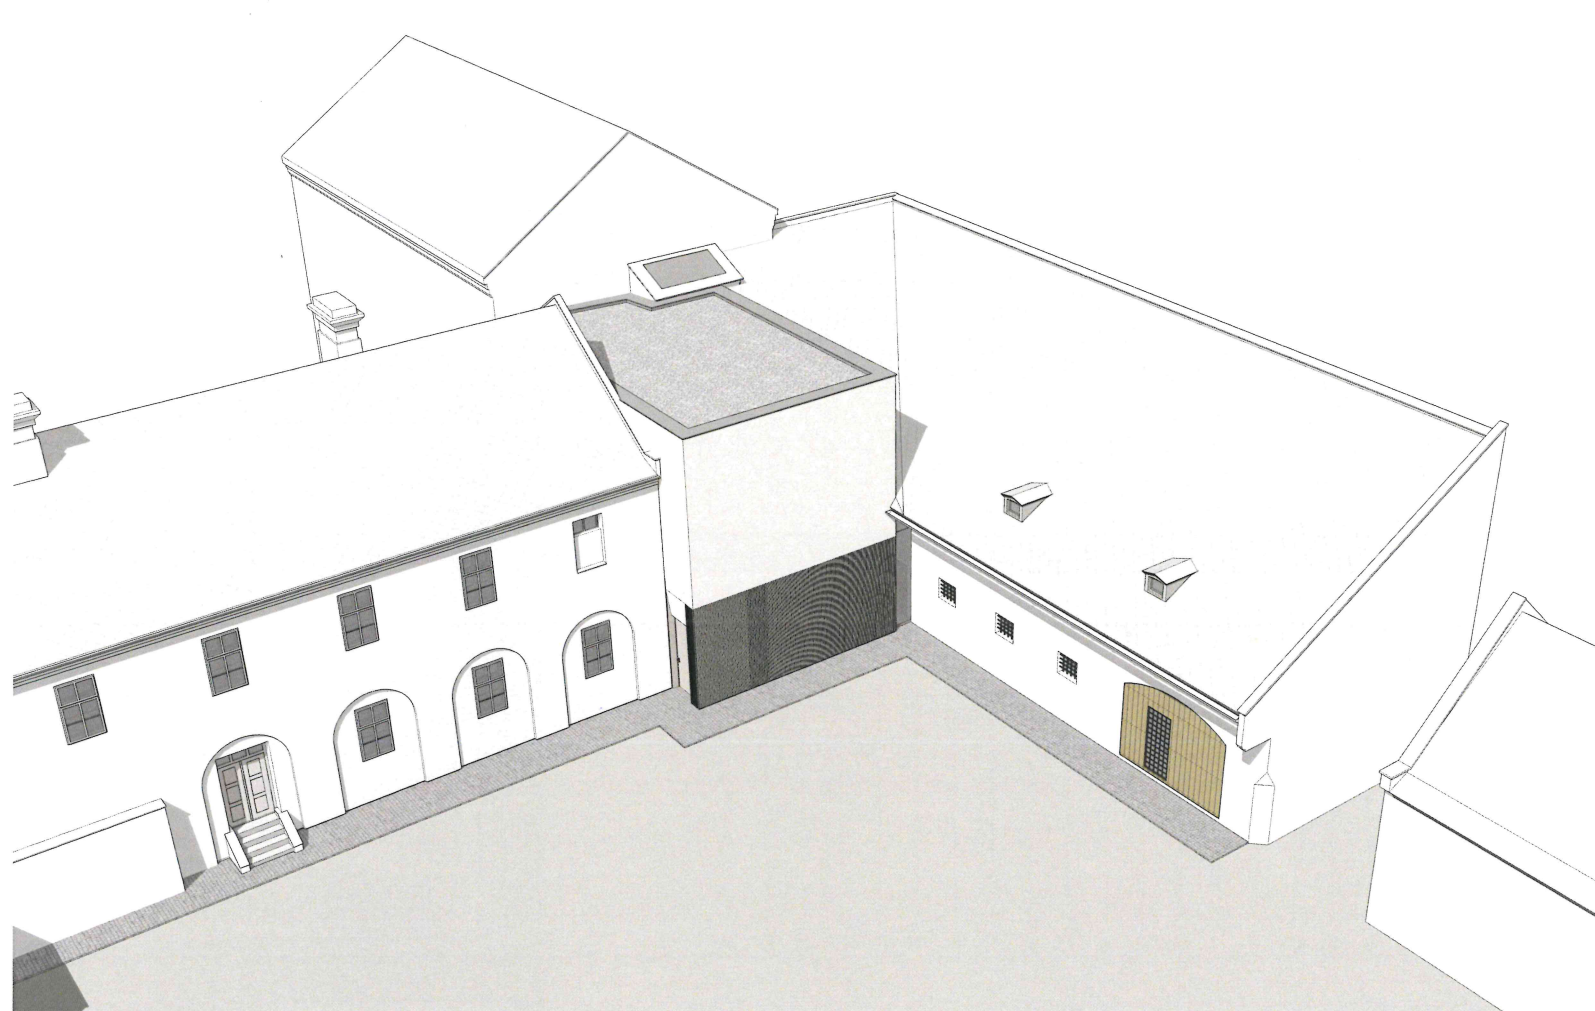




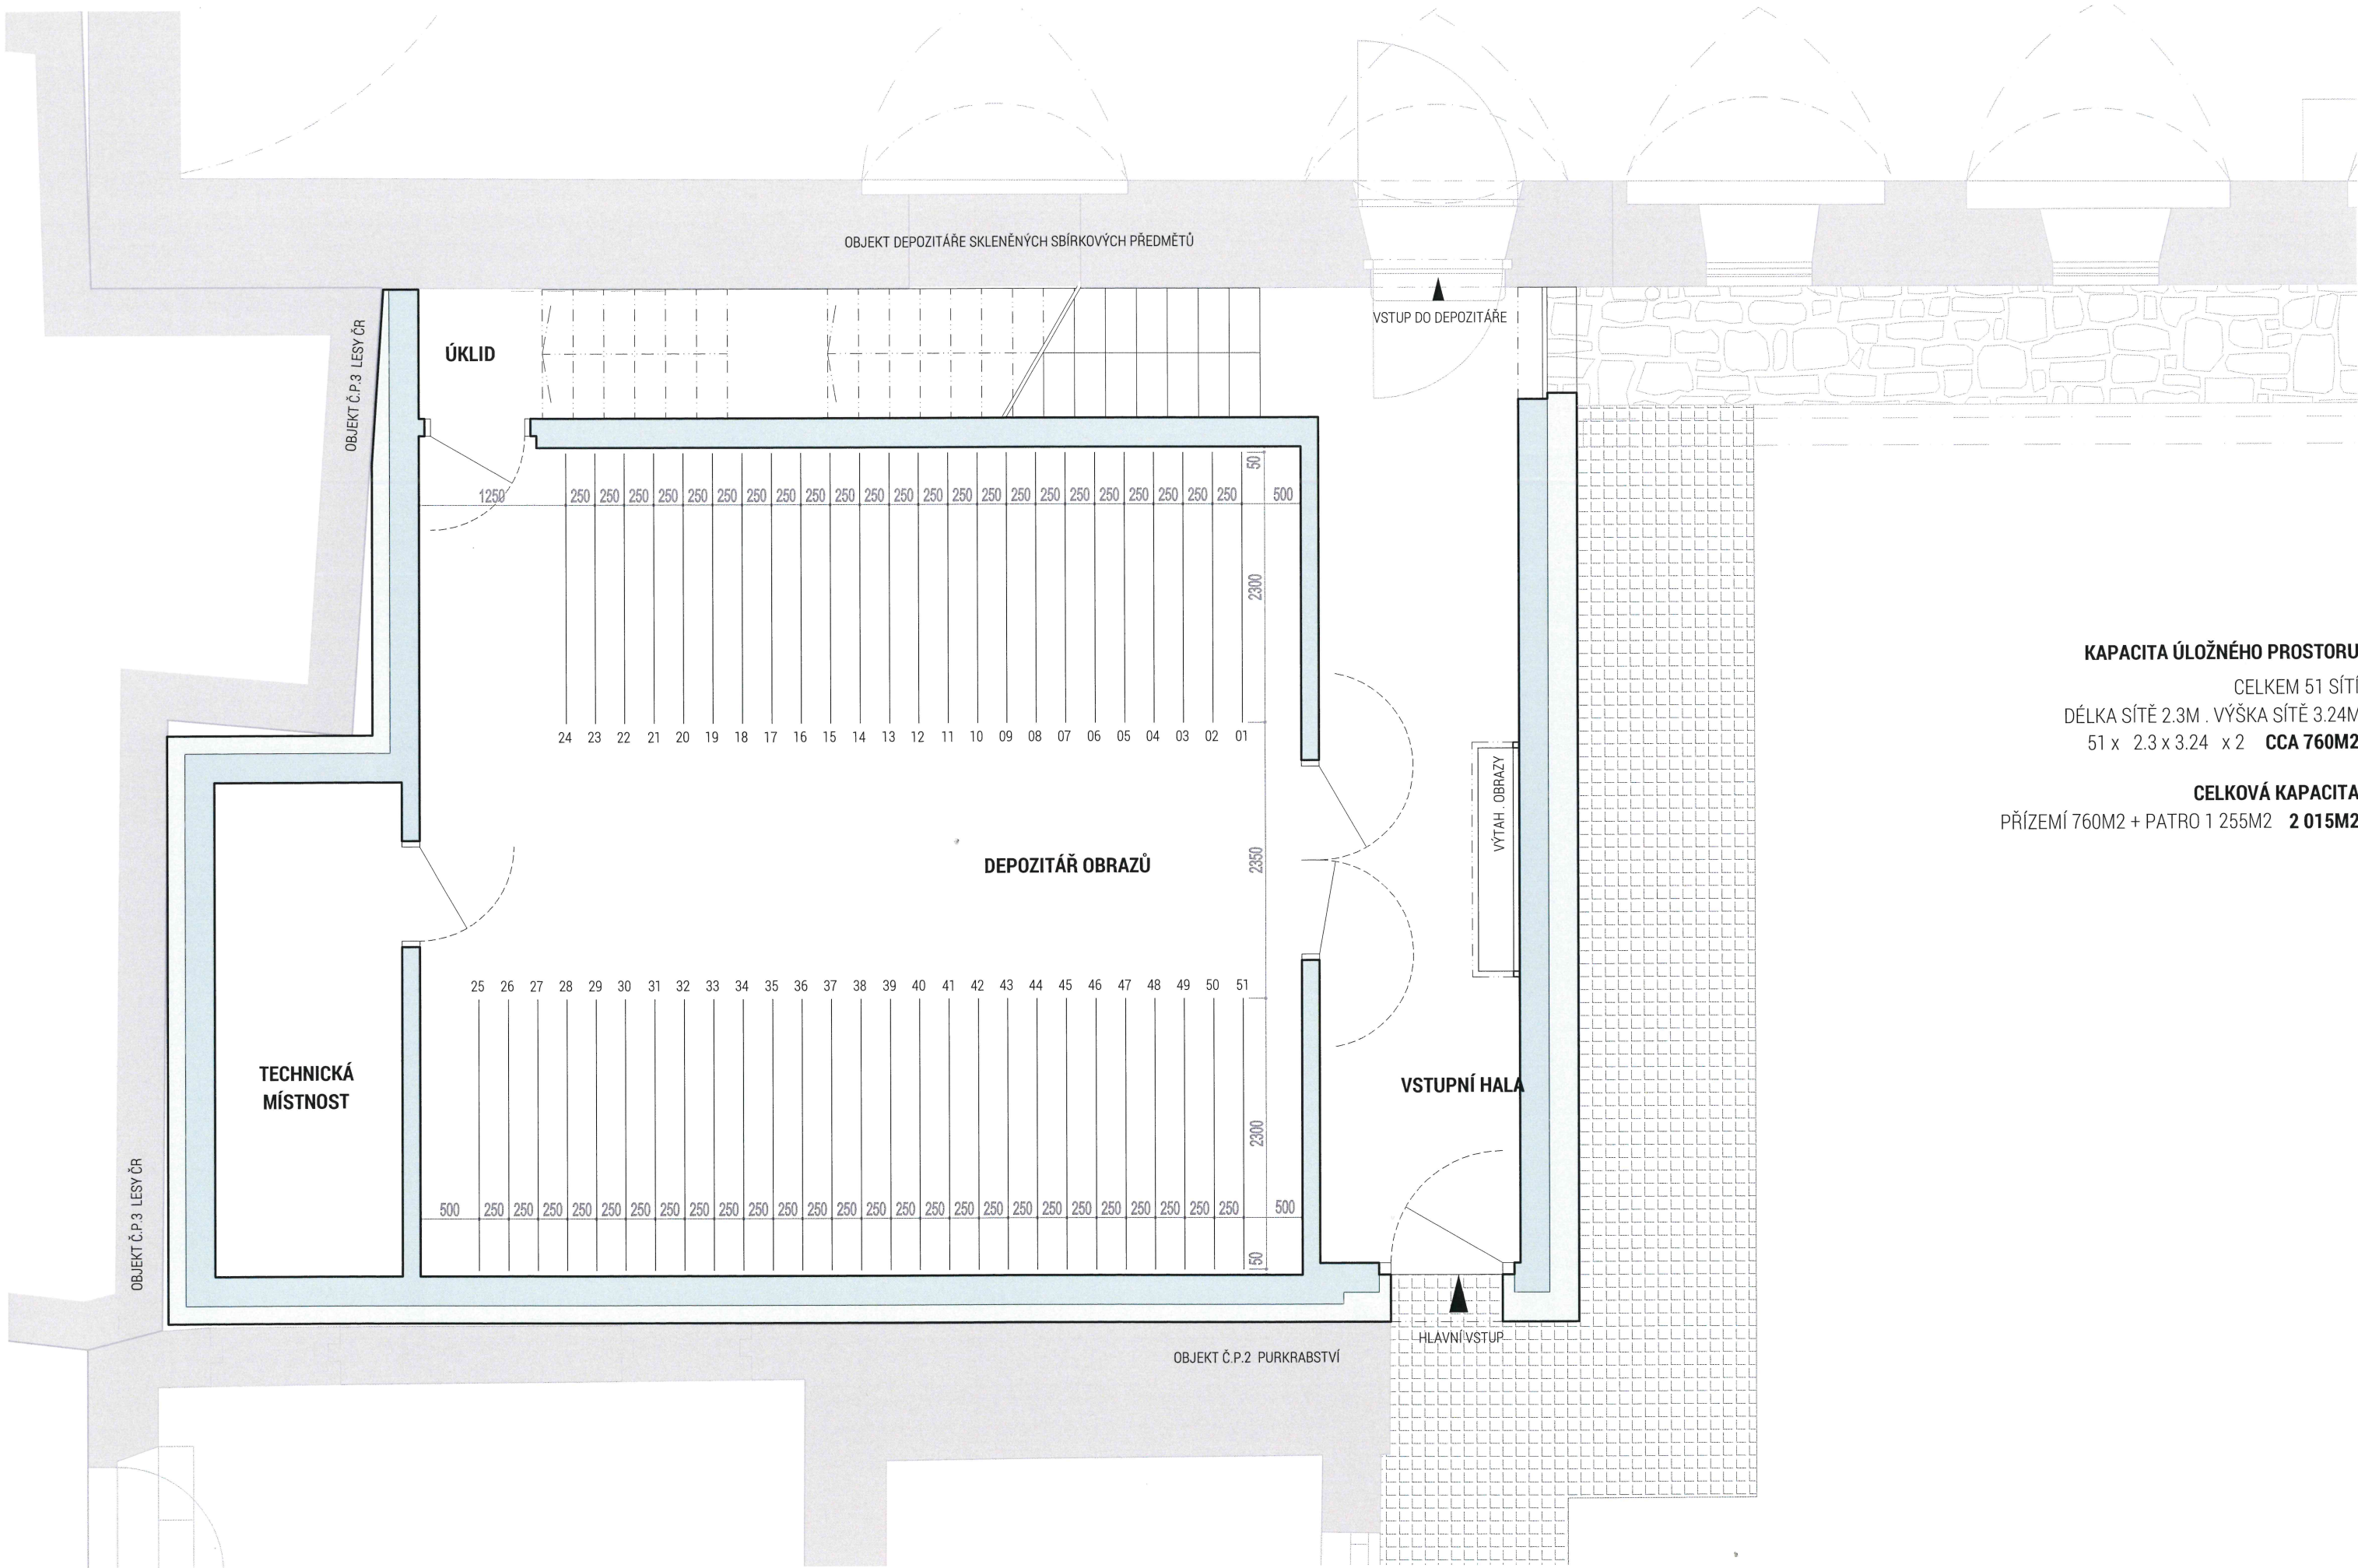

**KAPACITA ÚLOŽNÉHO PROSTORU**  
CELKEM 51 SÍTÍ  
DÉLKA SÍTĚ 2.3M . VÝŠKA SÍTĚ 3.24M  
51 x 2.3 x 3.24 x 2 **CCA 760M2**

**CELKOVÁ KAPACITA**  
PŘÍZEMÍ 760M2 + PATRO 1 255M2 **2 015M2**



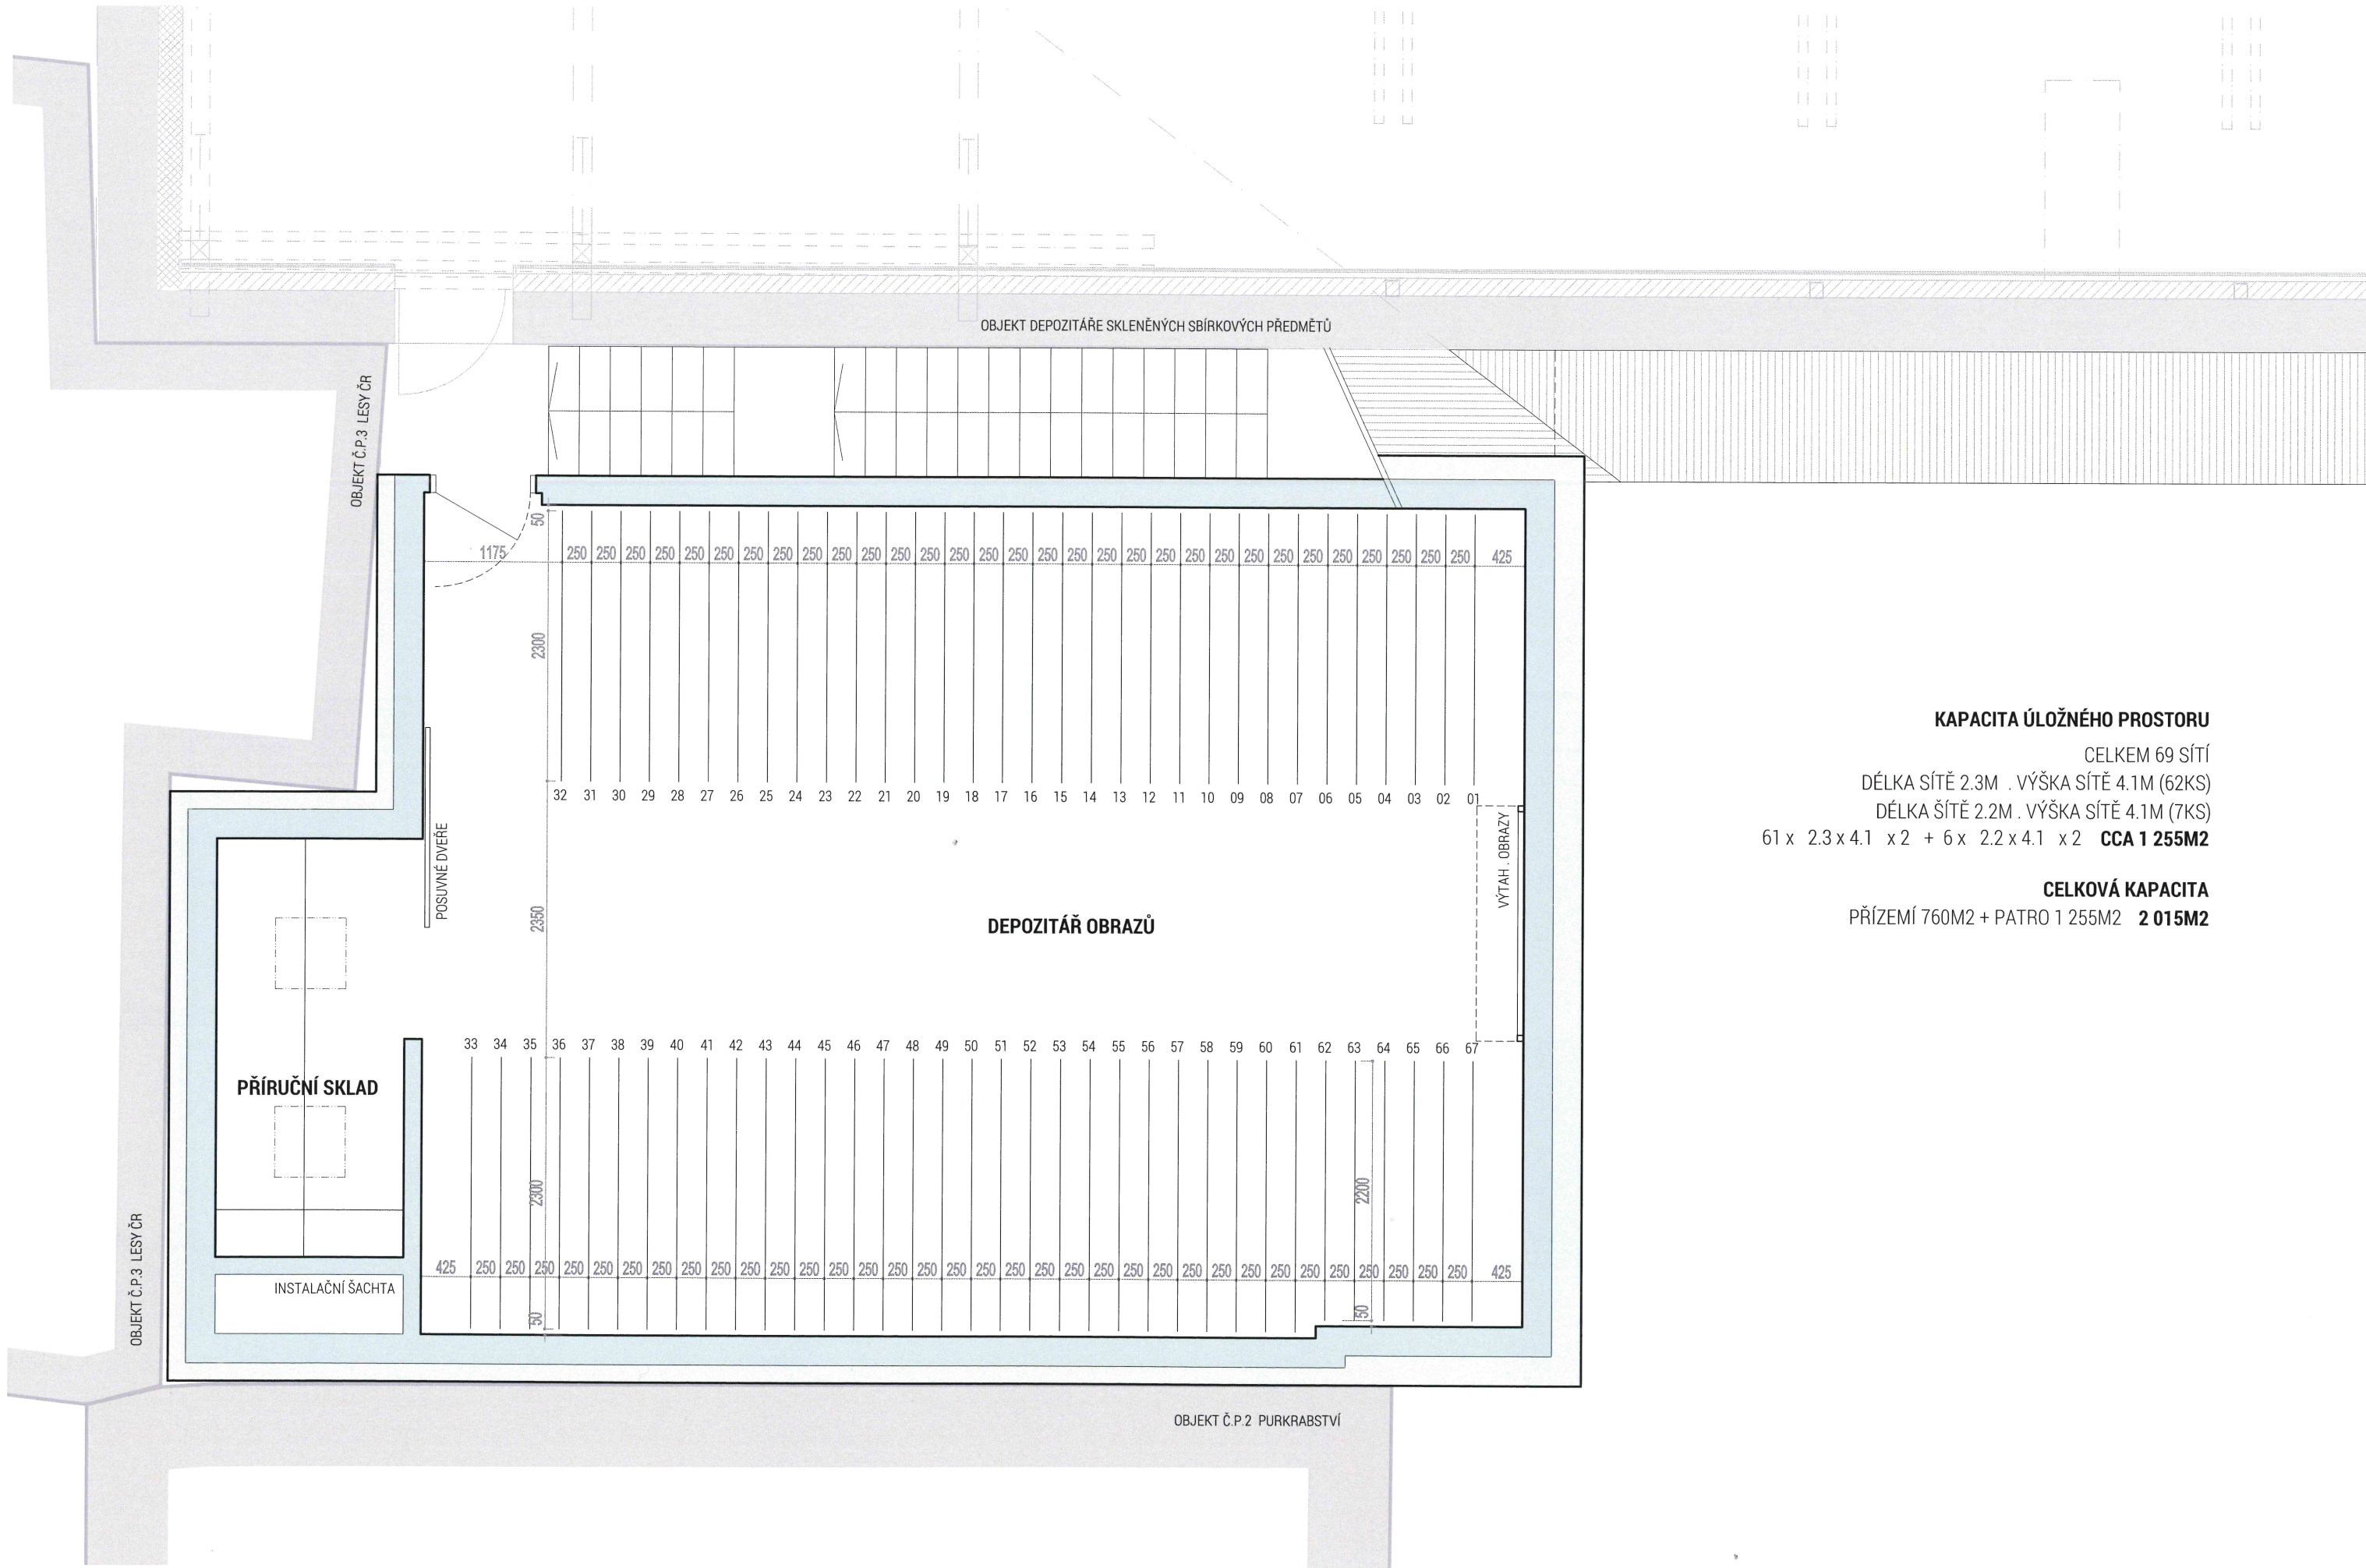


**KAPACITA ÚLOŽNÉHO PROSTORU**  
CELKEM 69 SÍTÍ  
DÉLKA SÍTĚ 2.3M . VÝŠKA SÍTĚ 4.1M (62KS)  
DÉLKA ŠÍTĚ 2.2M . VÝŠKA SÍTĚ 4.1M (7KS)  
61 x 2.3x4.1 x2 + 6 x 2.2x4.1 x2 **CCA 1 255M2**

**CELKOVÁ KAPACITA**  
PŘÍZEMÍ 760M2 + PATRO 1 255M2 **2 015M2**









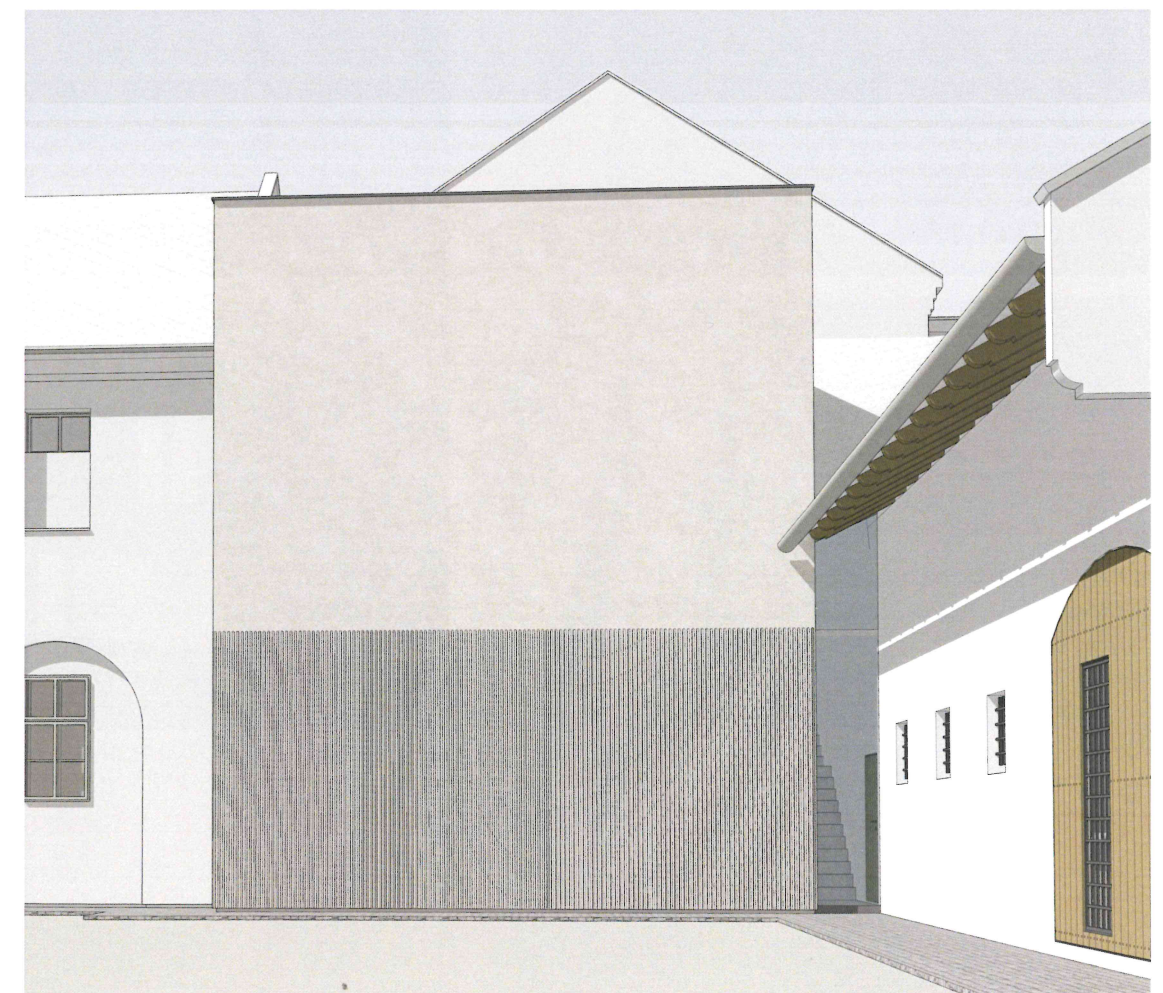





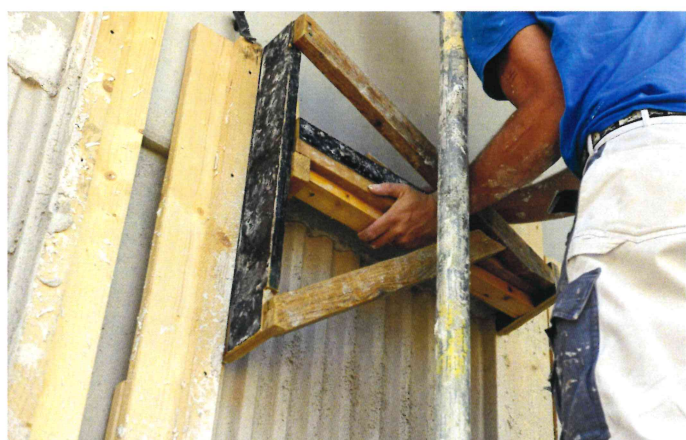
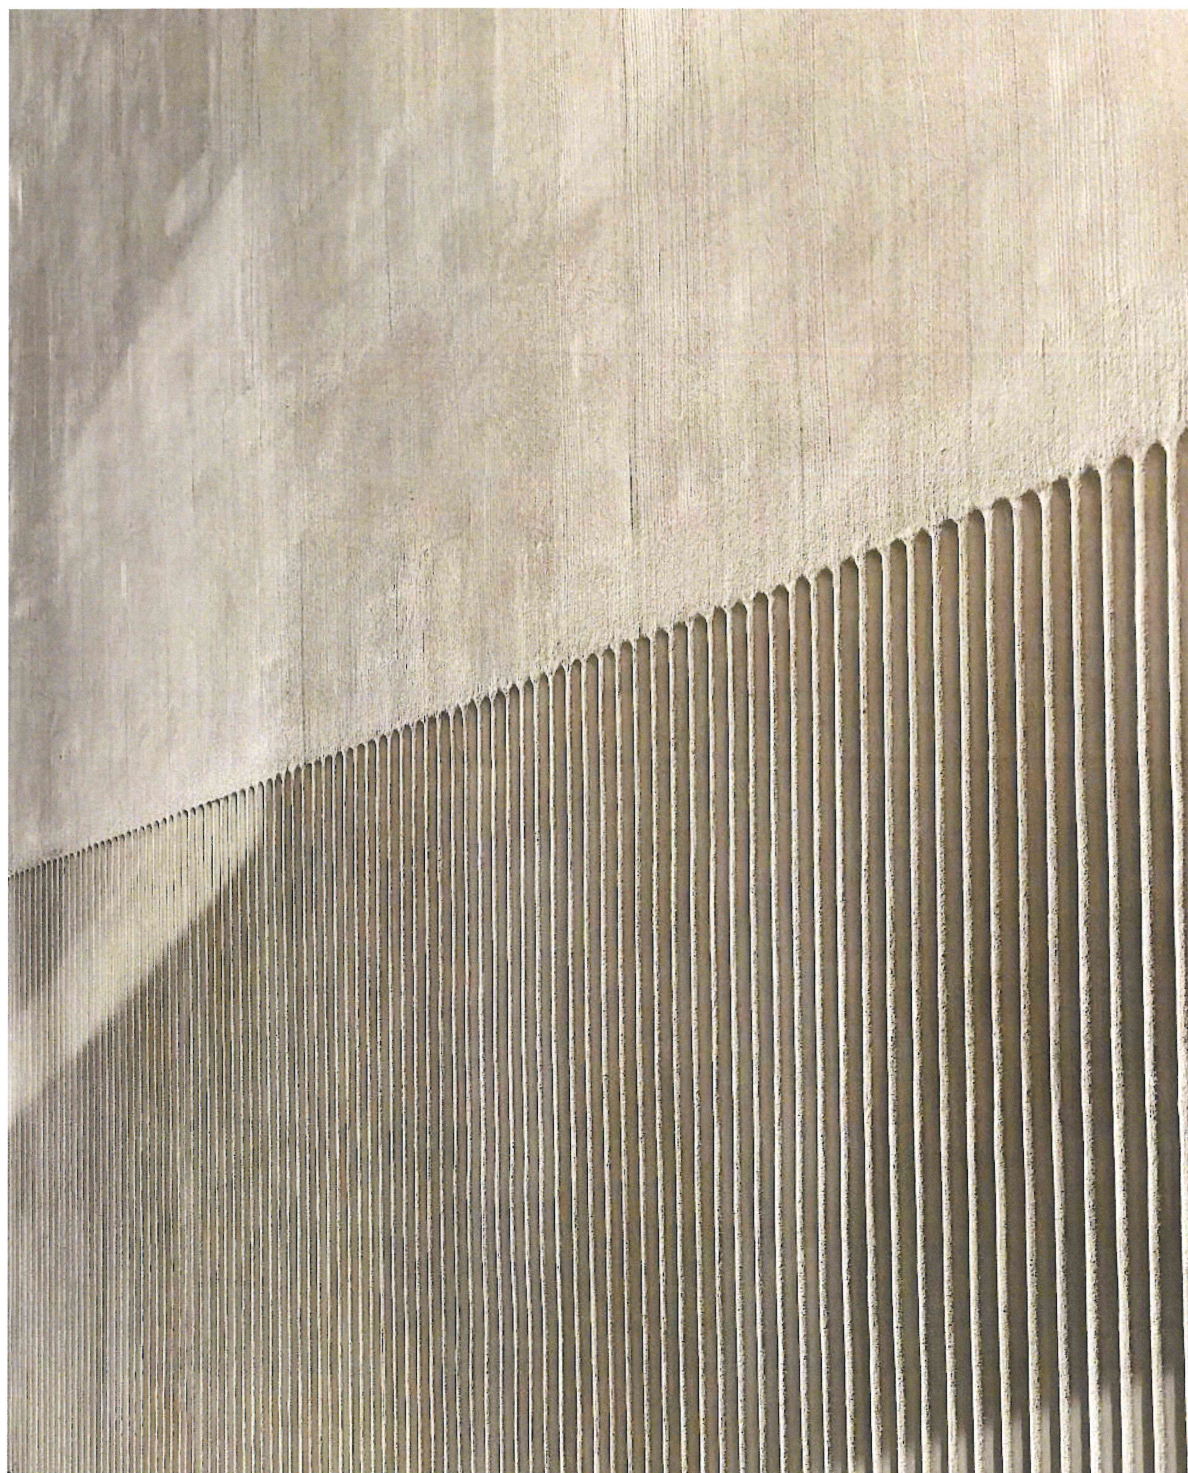


REFERENČNÍ FOTOGRAFIE **GEMEINDEHAUS FEG | KAISERSLAUTERN NORD** BAYER & STROBEL ARCHITEKTEN







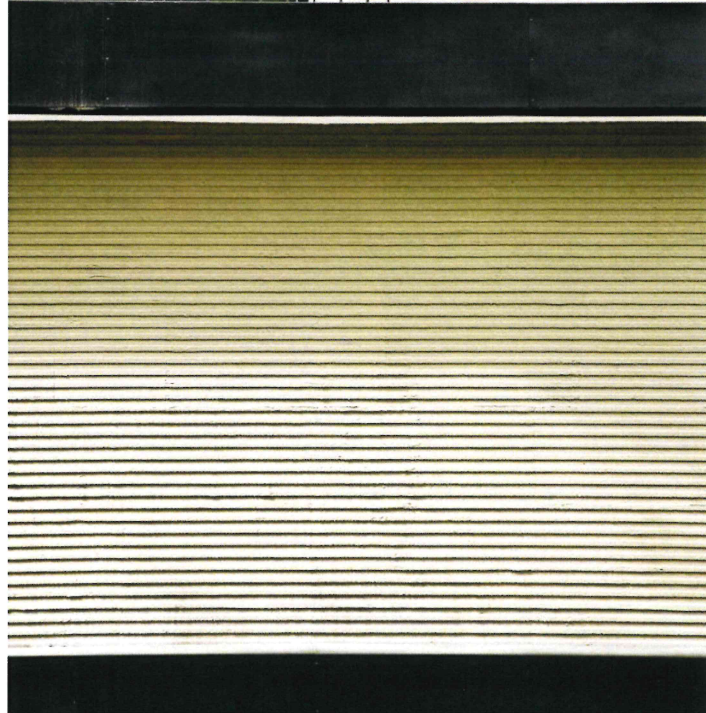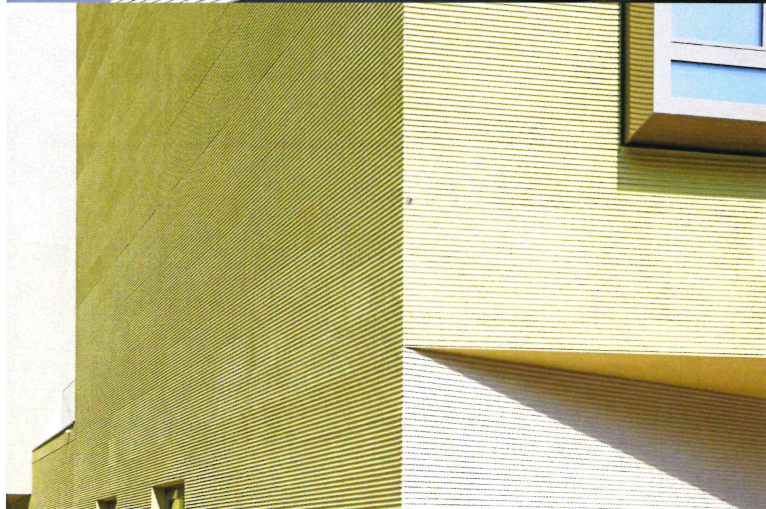
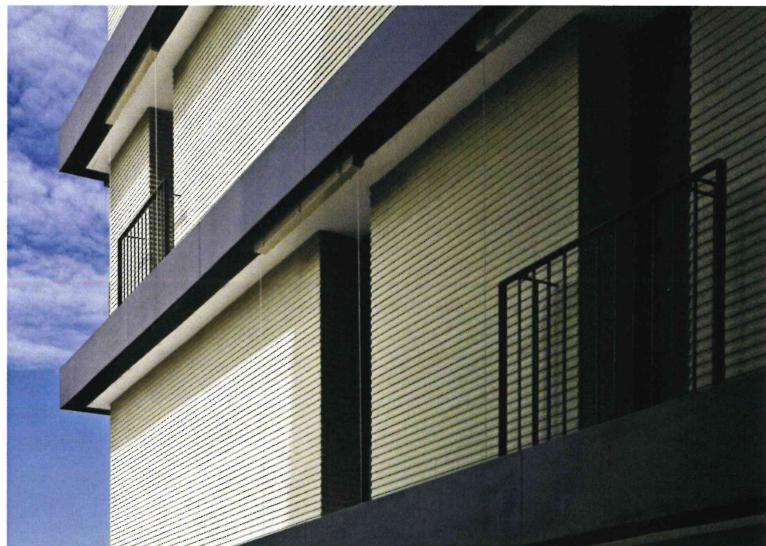
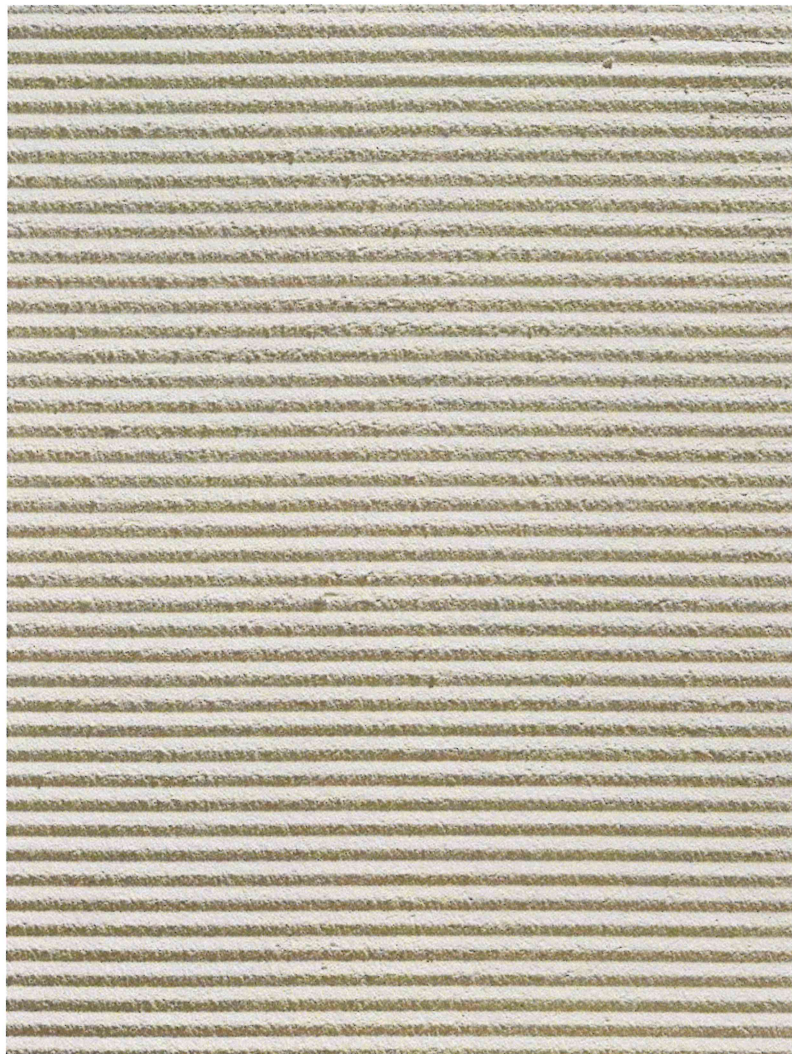


REFERENČNÍ FOTOGRAFIE **REZIDENCE TRIPLEX | KARLOVY VARY** **CENTRUM PSYCHIATRICKÉ REHABILITACE | BOLZANO** ORGANICKÁ VRCHNÍ MODELAČNÍ OMÍTKA STOLIT MP - LINEÁRNÍ TEXTURA LINEAR 20 - DODAVATEL STO





REFERENČNÍ FOTOGRAFIE **POLYFUNKČNÍ DŮM | BRATISLAVA** ORGANICKÁ HRUBOZRNNÁ MODELAČNÍ OMÍTKA STOLIT EFFECT - DODAVATEL STO

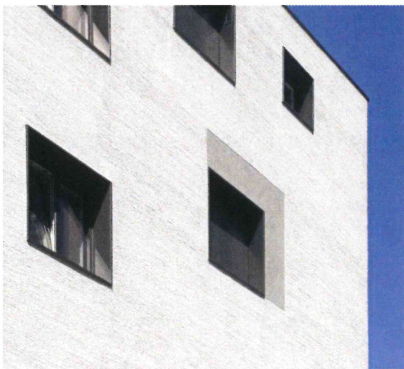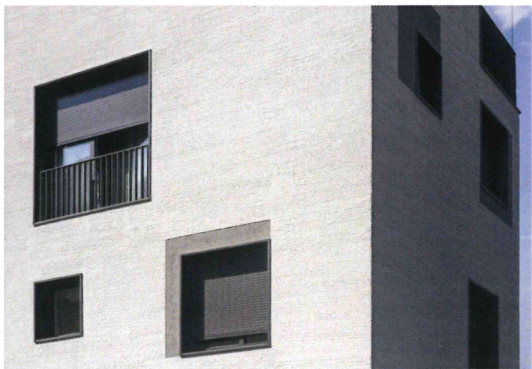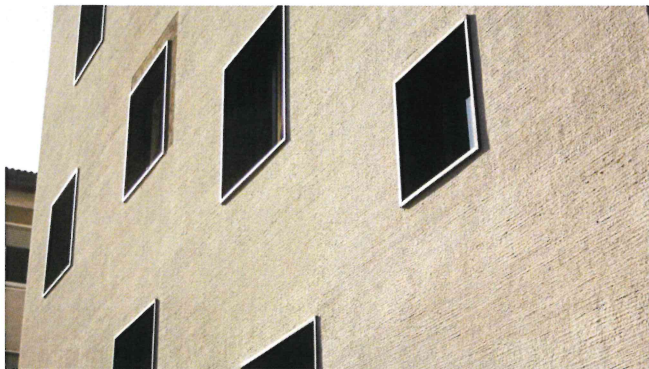


REFERENČNÍ FOTOGRAFIE **OBYTNÝ DŮM CASA GIOELE | BOLZANO** FASÁDNÍ OMÍTKA SOLIT EFFECT S KARÁČOVANOU STRUKTUROU - DODAVATEL STO



- v rámci předprojektové přípravy bylo provedeno geodetické zaměření předmětné proluky a výškové zaměření navazujících fasád
- zaměření bylo provedeno v před zahájením rekonstrukce sousedního hospodářského objektu

- v rámci předprojektové přípravy bylo provedeno geodetické zaměření předmětné proluky a výškové zaměření navazujících fasád
- zaměření bylo provedeno v před zahájením rekonstrukce sousedního hospodářského objektu

zpracovatel geodetického zaměření  
Ing. Petra Stránská | telefon 724 152 147 | email [petra.geodet@seznam.cz](mailto:petra.geodet@seznam.cz)

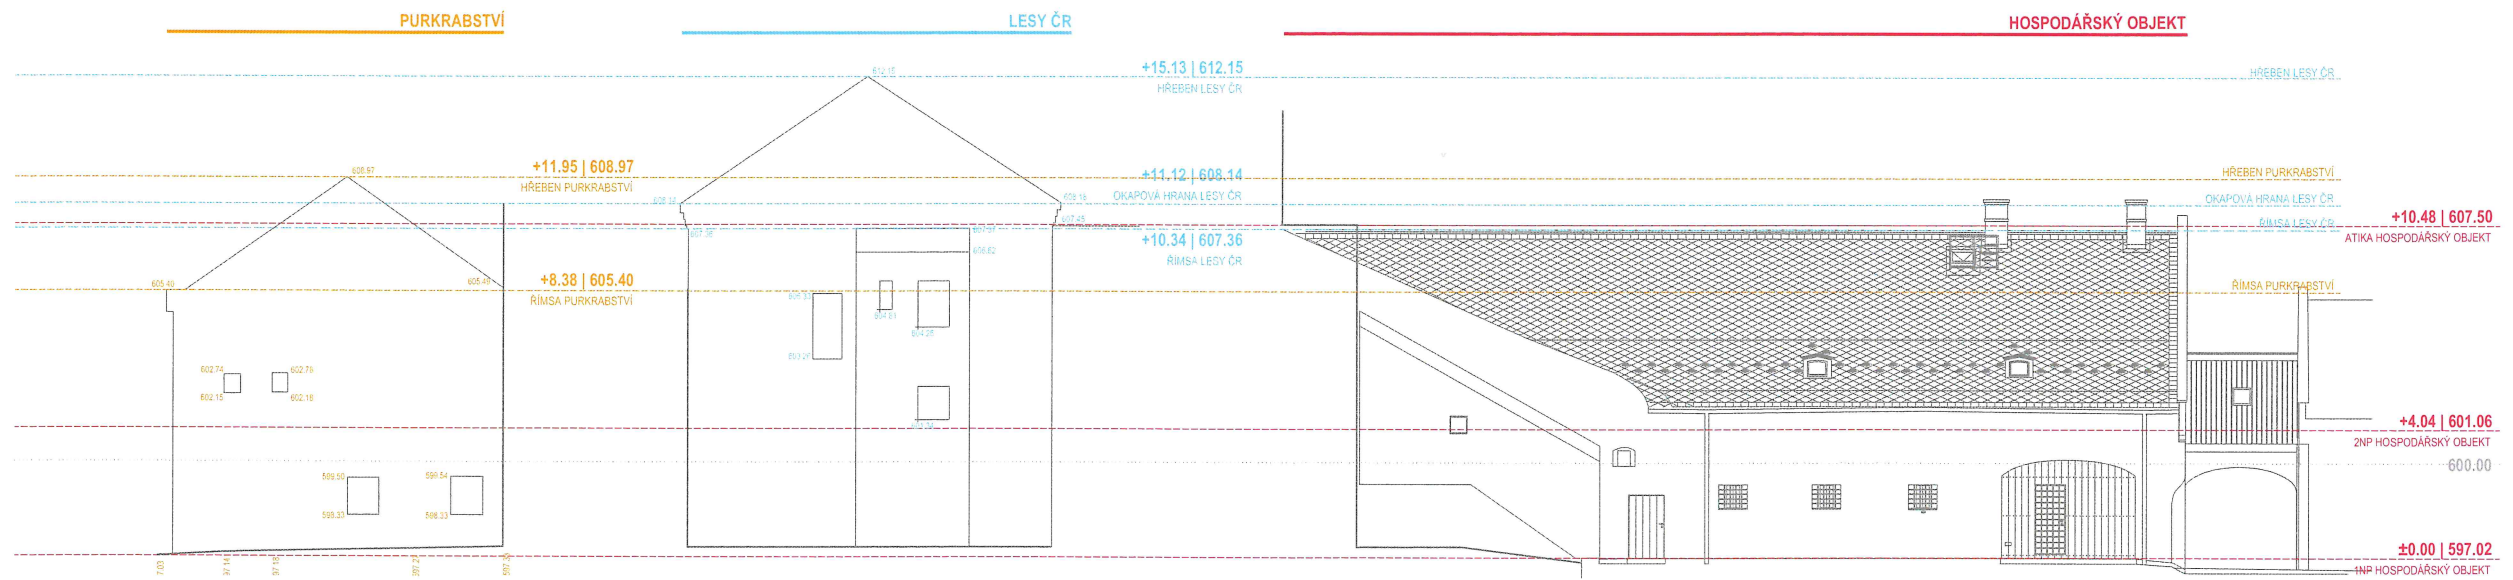





STAVEBNĚ TECHNICKÉ ŘEŠENÍ

|                      |   |                  |   |
|----------------------|---|------------------|---|
| základové konstrukce | základové pasy z prostého betonu + základová železobetonová deska<br>  event. plošné založení na železobetonové desce   | vodovod          | připojení objektu na stávající areálové rozvody (potřeba vody minimální)<br>  voda přivedena do technické a úklidové místnosti v přízemí objektu   |
| nosné konstrukce     | zděné z keramického zdiva tloušťky cca 250MM<br>  zdivo oddílatované od navazujících objektů   | kanalizace       | připojení splaškové i dešťové kanalizace na stávající areálové rozvody jednotné kanalizace   |
| vodorovné konstrukce | stropní železobetonová monolitická deska tloušťky cca 250MM   | vytápění         | automatické udržování optimálního klima pro sbírkové předměty<br>  samostatný plynový kondenzační kotel umístění v technické místnosti v přízemí objektu<br>  napojení na stávající areálové rozvody plynu (bude ověřena kapacita přípojky)<br>  odkouření kotle vyvedeno nad střechu<br>  otopné podlahové plochy |
| vnitřní příčky       | zděné z keramických (variantně plynosilikátových) tvarovek   | elektroinstalace | napojení na stávající areálové rozvody nízkého napětí   |
| zastřešení depozitář | plochá střecha s obrácenou skladbou<br>  odvodnění střechy vnitřními svody<br>  zateplení extrudovaným polystyrénem přitíženým kačírkem   | vzduchotechnika  | nucené větrání technické a úklidové místnosti<br>  event. automatické udržování optimálního klima pro sbírkové předměty (preferováno pouze automatické udržování optimální vlhkosti pomocí mobilních odvlhčovačů/zvlhčovačů, bez vzduchotechnické jednotky)                                                        |
| zastřešení schody    | pultová střecha ve sklonu navazujícího depozitáře skla<br>  plynulé navázání na stávající střechu s břidlicovou krytinou   | EPS              | napojení objektu na stávající areálový systém elektrické požární signalizace   |
| schodiště            | venkovní schodiště sousedního objektu depozitáře skla bude sloužit jako nové vnitřní schodiště<br>  úprava stávajícího schodiště dle požadavků požárně bezpečnostního řešení při zachování stávající geometrie   | EZS              | napojení objektu na stávající areálové bezpečnostní a poplachové systémy   |
| výplně otvorů        | vstupní dveře, barevnost tmavě šedohnědá, hliníkový event. dřevohliníkový rám<br>  návaznost kubické hmoty na stávající depozitář skla – bezrámové strukturální fixní zasklení   | doprava          | stávající vjezd do areálu z Masarykovy ulice zůstává beze změn<br>  v depozitáři není návštěvníkový provoz ani stálá pracoviště, není potřeba řešení dopravy v klidu   |
| fasády               | kreativní fasádní omítka, kombinace strukturovaného a hladkého povrchu<br>  barevnost - přírodní šedobéžová, navazující na okolní historické objekty<br>  typ omítky, barva a struktura budou upřesněny v dalším stupni projektové dokumentace   |                  |   |
| sousední objekty     | objekt purkrabství – zazdění stávajících otvorů v navazující štítové stěně, úpravy ukončení stávajícího štítu<br>  objekt č.p.3 – zazdění stávajících otvorů v navazující štítové stěně, odstranění konstrukce balkonu, provedení nového světlíku a odvětrání vnitřních prostor v zastřešení stávajícího rizalitu, dle požadavků majitele objektu<br>  depozitář skleněných sbírkových předmětů – úprava stávajícího venkovního schodiště dle požadavků požárně bezpečnostního řešení, úprava ukončení stávajícího zastřešení pro protažení střechy nad schodiště ve stejném materiálu a sklonu |                  |   |




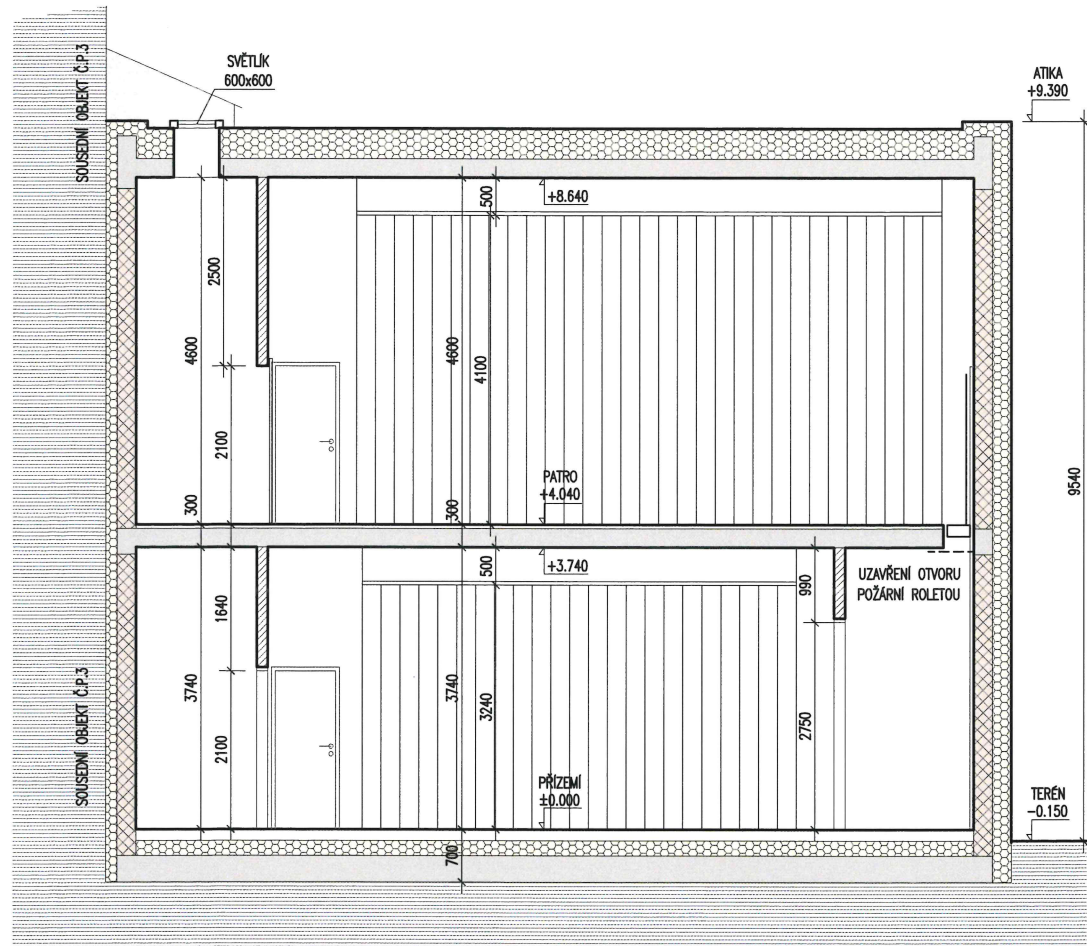

PŘÍČNÝ ŘEZ

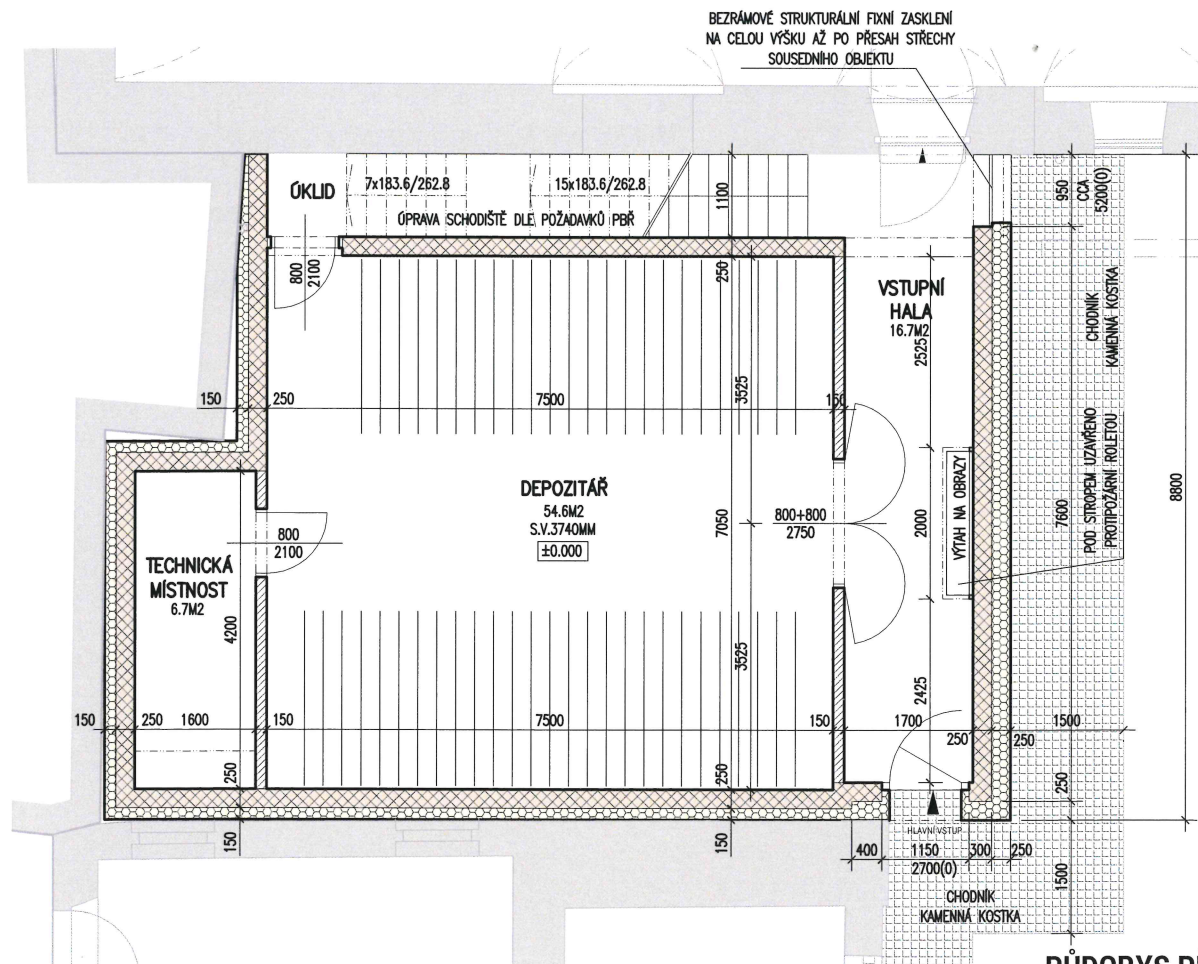

PŮDORYS PŘÍZEMÍ

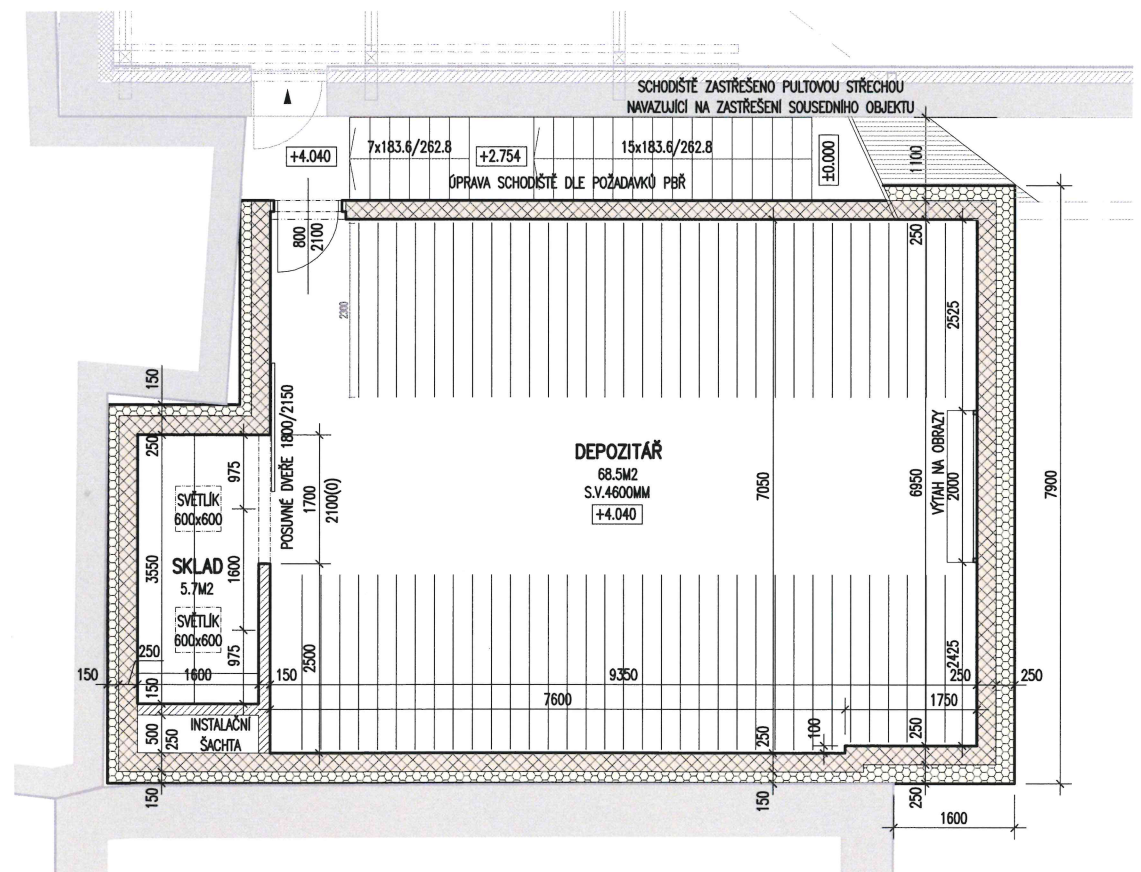

PŮDORYS PATRA



## VNITŘNÍ ZAŘÍZENÍ DEPOZITÁŘE OBRAZŮ

- vnitřní zařízení pro ukládání obrazů bylo předběžně konzultováno s firmou BEG BOHEMIA (dodavatel systému ukládání obrazů pro depozitář Moravské galerie v Brně Řečkovících)
- kontaktní osoba Jindřich Bláha | telefon 731 518 973 | email blaha@beg.cz | www.beg.cz

### specifikace

- systém výsuvných roštů, tvořený nosnou ocelovou konstrukcí a jednotlivými výsuvnými rošty
- nosná ocelová konstrukce z uzavřených profilů, pojezdové a vodící prvky vyrobeny z kovu
- rošty z ocelových uzavřených profilů 40/40/2 se zavařenou ocelovou sítí max 100x100MM, drát průměru 6MM
- rošty jsou zavěšeny na pojezdových profilech a pomocí ocelových (ne plastových) kladek s kuličkovými ložisky dochází k snadnému posuvu roštů
- hmotnost nosné konstrukce, na které jsou uchyceny pojezdové profily, je přenášena přes ocelové stojiny do podlahy a pomocí ocelových třmenů a chemických kotev upevněna do obvodových stěn místnosti
- na podlaze je kolmo na výsuv roštů umístěn „C“ profil s aretovacími ocelovými (ne plastovými) kladkami, které se odvalují po stabilizačním profilu umístěném ve spodní části posuvného roštu. Tím je zajištěna stabilizace roštů při jejich manipulaci
- vzdálenost roštu od stropu 500MM | poslední síto u zdi – rozteč 500MM | rozteč mezi síty 250MM

### předběžná orientační cenová nabídka

|           |                                                   |             |                       |
|-----------|---------------------------------------------------|-------------|-----------------------|
| - přízemí | 56ks posuvných sít o rozměrech 2300x3240MM        |             |                       |
|           | cena roštu 1ks 24.500Kč                           | celkem 56ks | 1.372.000Kč           |
|           | nosná ocelová konstrukce                          |             | 211.630Kč             |
| - patro   | 72ks posuvných sít o rozměrech 2300x4100MM        |             |                       |
|           | cena roštu 1ks 29.000Kč                           | celkem 72ks | 2.088.000Kč           |
|           | nosná ocelová konstrukce                          |             | 271.000Kč             |
|           | cena celkem (včetně montáže, instalace a dopravy) |             | 3.943.000Kč (bez DPH) |



Depozitář Moravské galerie . Brno Řečkovice



POŽÁRNĚ BEZPEČNOSTNÍ ŘEŠENÍ

Předmětem posouzení z hlediska požární bezpečnosti je přístavba hospodářské budovy zámku Horácké galerie v Novém Městě na Moravě. Zámek je nemovitá kulturní památka č. rejstříku ÚSKP: 27286/7-4261. Severního křídlo hospodářského objektu, který je součástí areálu zámku, je využíván pro účely Horácké galerie v Novém Městě na Moravě. Je zde depozitář k uložení převážně skleněných sbírkových předmětů. V jednotlivých podlažích objektu jsou navrženy dva samostatné depozitáře s užitnou plochou do 300 m2, které tvoří samostatné požární úseky. V souladu s čl. 4.1 b) ČSN 73 0845 byl objekt depozitáře posuzován dle ČSN 73 0802.

Z požárního hlediska byla rekonstrukce objektu posuzována dle čl. 3.4 ČSN 73 0834 jako změna staveb sk. II. a v souladu s přílohou B ČSN 73 0834 Technické požadavky na změny kulturních památek. Hospodářská část Horácké galerie, se kterou bude navrhovaný depozitář tvořit jeden statický celek, má tři nadzemní a podlaží požární výška objektu je 6,55 m.

Přístavba **navrženého depozitáře obrazů** bude mít dvě nadzemní užitná podlaží s konstrukční výškou 4,04 m. V 1. NP je v dispozici vstupní hala, depozitář obrazů, technická místnost, úklid a schodiště do 2. NP. V 2. NP přístavby je navržen depozitář obrazů a příruční sklad.

Podle vyhlášky o technických podmínkách požární ochrany staveb 23/2008 Sb, § 17 se při navrhování stavby tohoto typu objektu postupuje podle české technické normy ČSN 73 0802.

Obě podlaží jsou mezi sebou propojena komunikačním prostorem schodiště a výtahem pro obrazy a instalační šachtou.

Alt.1) Depozitáře v obou podlažích část vstupní haly s výtahem obrazů a technická místnost budou tvořit samostatný požární úsek, předpokládá se, že tento požární úsek bude zařazen do V. stupně požární bezpečnosti. Bude tedy nutné depozitáře obrazů s výtahem obrazů stavebně a požárně oddělit od zbývajících částí haly s navazujícím stávajícím schodištěm do 2. NP. Naproti tomuto schodišti ve výplni otvoru v obvodové stěně je nutné vytvořit přímý východ na volné prostranství se světlou šířkou stejné velikosti jako je šířka únikového schodiště.

Alt.2) Depozitáře v obou podlažích část vstupní haly s výtahem obrazů a technická místnost budou tvořit samostatný požární úsek, předpokládá se, že tento požární úsek bude zařazen do V. stupně požární bezpečnosti. Vstupní hala se schodištěm bude tvořit samostatný požární úsek. Bude tedy nutné depozitáře obrazů oddělit od prostoru vstupní haly a schodiště požárními uzávěry. Bude nutné osazení požárního uzávěru otvoru výtahu ve stropní konstrukci mezi 1. a 2. NP.

Úniková cesta z 2. a 3. NP stávajícího depozitáře i po prodloužení únikové cesty, podle údajů v současně platném PBR, vyhoví požadavkům ČSN. Nosné a požárně dělící stavební konstrukce ohraničující PÚ musí být konstrukce druhu DP1 a musí být staticky nezávislé na konstrukcích druhu DP2 a DP3.

Požární uzávěry otvorů ze všech požárních úseků musí mít v souladu s požadavkem ČSN 73 0802 samouzavírací zařízení podle ČSN 73 0810. Vstupní dveře do stávajícího depozitáře bude nutné vyměnit za požární dveře EW-C 30 DP3 s panikovou klikou ze strany stávajícího depozitáře. Východové dveře na volné prostranství bude nutné vybavit panikovou klikou.

V souladu s požadavkem čl. 7.3.8 ČSN 73 0833 musí mít únikové cesty elektrické osvětlení, vstupní hala a schodiště musí mít také nouzové osvětlení podle ČSN EN 1838, doba nouzového osvětlení musí být nejméně 60 minut. Je zřejmé, že ve vnitřním rohu bude nutné vyměnit jedno okno vedle dveří do stávajícího depozitáře za pevně zasklené požární EW 45, aby PNP stávajícího depozitáře nezasáhl okno navržené přístavby.

Je předpoklad, že posuzovaný objekt bude mimo požárně nebezpečný prostor okolních objektů a svým požárně nebezpečným prostorem nezasáhne žádné okolní objekty. Požadavky ČSN na odstupy budou splněny.

Je požadavek vybavení obou podlaží depozitáře vnitřními odběrními místy a hadicovými systémy. Je předpoklad, že požadovaný odběr požární vody bude max. 4,0 l/s a bude zajištěn ze stávajících požárních hydrantů DN 80 mm instalovaných na potrubí DN 100 mm do vzdálenosti 150 m od posuzovaného objektu, měřeno po skutečné trase vedení zásahu.

Zámek včetně depozitáře je nemovitá kulturní památka č. rejstříku ÚSKP: 27286/7-4261. V souladu s čl. B.4 přílohy B ČSN 73 0834 musí být navržena elektrická požární signalizace v souladu s ČSN 73 0875.

Ve stávajícím objektu je instalována EPS, realizovaná v postupných etapách od roku 2000. Jedná se o typ ústředny Expert ZX1 Zettler Tyco. EPS bude nutné rozšířit do všech prostor navržené přístavby.

Navržené požární úseky nedosahují parametrů dle čl. 6.6.10 ČSN 73 0802 požadující samočinné stabilní hasící zařízení SHZ, ale vzhledem k tomu, že se jedná o depozitář obrazů se značnou hodnotou, doporučuji depozitáře obrazů vybavit lokálním samočinným stabilním hasícím zařízením - N.

předběžný koncept požárně bezpečnostního řešení konzultován  
s autorizovaným technikem pro požární bezpečnost staveb  
Ing.Jaroslavem Habánem | email jaroslavhaban@seznam.cz | telefon 603 546 997



HRUBÝ ODHAD INVESTIČNÍCH NÁKLADŮ STAVBY

Jedná se o předběžný hrubý odhad investičních nákladů stavby odpovídající aktuálnímu stupni projektové dokumentace – investiční záměr. Cena je stanovena odborným odhadem, jehož přesnost je odvozena od minima údajů o stavbě. Odhad nákladů bude postupně upřesněn ve všech navazujících stupních projektové dokumentace.

NOVOSTAVBA OBJEKTU DEPOZITÁŘE OBRAZŮ12.300.000 Kč (BEZ DPH)

Novostavba objektu depozitáře obrazů, včetně nutných úprav navazujícího hospodářského objektu (úprava schodiště, navazujícího zastřešení,...), úpravy bezprostředně navazujícího parteru a napojení na stávající areálové rozvody inženýrských sítí

|                                                      |                            |
|------------------------------------------------------|----------------------------|
| Zastavěná plocha                                     | 99 M2                      |
| Obestavěný prostor                                   | 985 M3                     |
| Předběžný odhad nákladů na 1M3 obestavěného prostoru | cca 12.500 Kč/M3 (bez DPH) |

VNITŘNÍ ZAŘÍZENÍ DEPOZITÁŘE OBRAZŮ4.200.000 Kč (bez DPH)

Systém výsuvných roštů pro ukládání obrazů tvořený nosnou ocelovou konstrukcí a jednotlivými výsuvnými rošty3.950.000 Kč  
předběžná cenová nabídka vypracovaná firmou BEG BOHEMIA  
(dodavatel systému ukládání obrazů pro depozitář Moravské galerie v Brně Řečkovících)

|                                                                     |            |
|---------------------------------------------------------------------|------------|
| Výtah na obrazy, vybavení příručního skladu a úklidové komory, atd. | 250.000 Kč |
|---------------------------------------------------------------------|------------|

INVESTIČNÍ NÁKLADY CELKEM16.500.000 Kč (bez DPH)

hrubý odhad investičních nákladů stavby odpovídající stupni projektové dokumentace – investiční záměr