



Kraj Vysočina
Štoky [764051]
Pozovice [750999]
Smilov u Štoků [751006]

M 1: 5 000

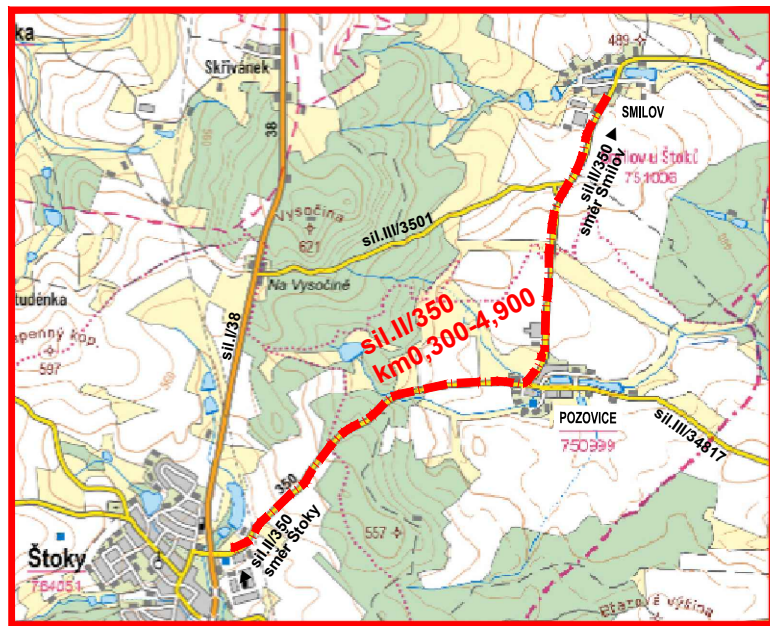

M 1: 25 000

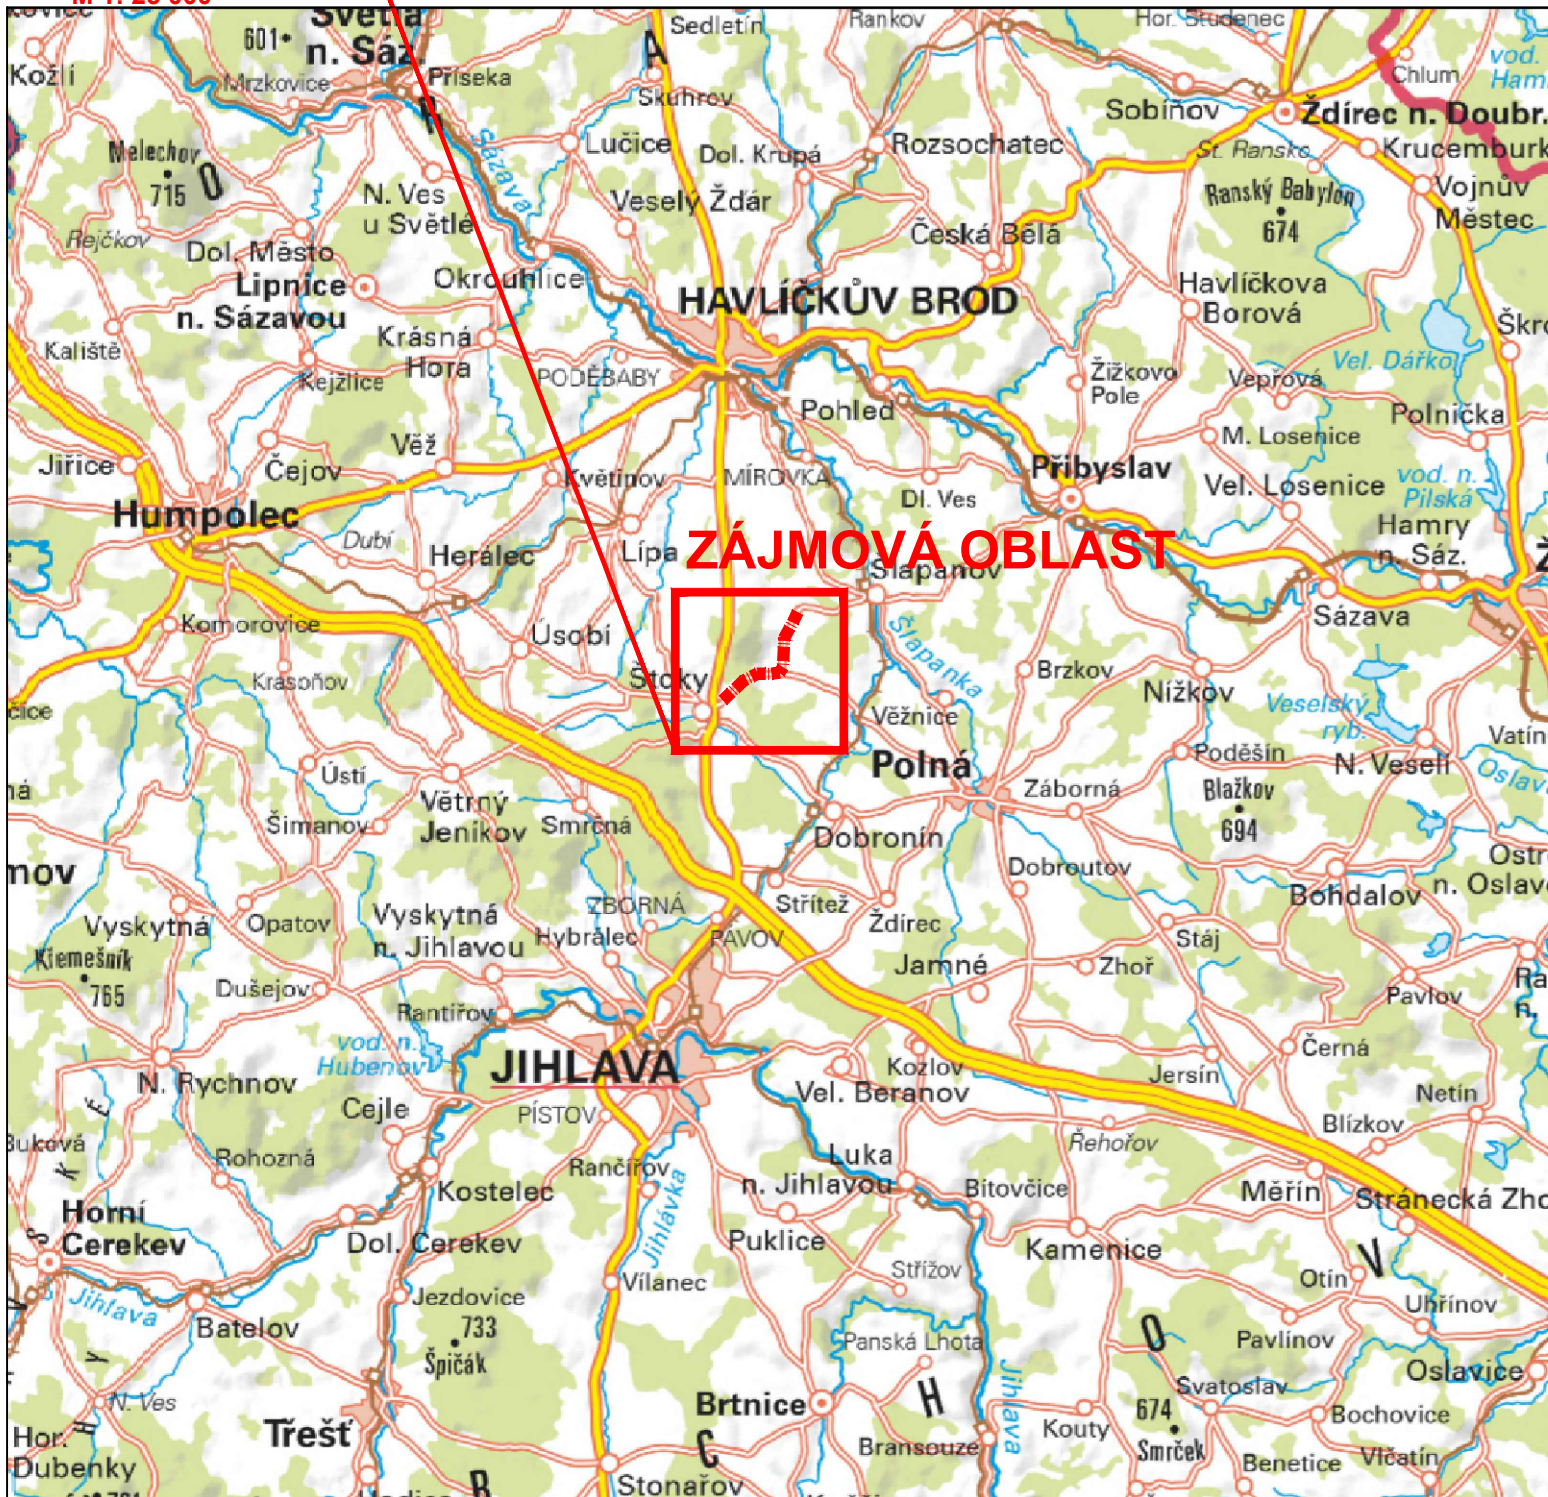

II/350 ŠTOKY křiž. I/38 - SMILOV

KOPIE:

UMÍSTĚNÍ: OKRES HAVLÍČKŮV BROD, KRAJ VYSOČINA
OBJEDNATEL: KRAJSKÁ SPRÁVA A ÚDRŽBA SILNIC VYSOČINY

PROJEKTANT: STAVONA Tender, spol. s r.o.
E-KONTAKT: WWW.STAVONATENDER.CZ
STUPEŇ PD: PROJEKTOVÁ DOKUMENTACE PRO PROVÁDĚNÍ STAVEB (PDPS)
ZAKÁZKA: ***- 2024
DATUM: KVĚTEN 2024

stavona
Tender spol. s r.o.

SITUAČNÍ VÝKRES ŠIRŠÍCH VZTAHŮ

SVAZEK: C.1