


Rozvod tepla po střeše vestavku-detail:

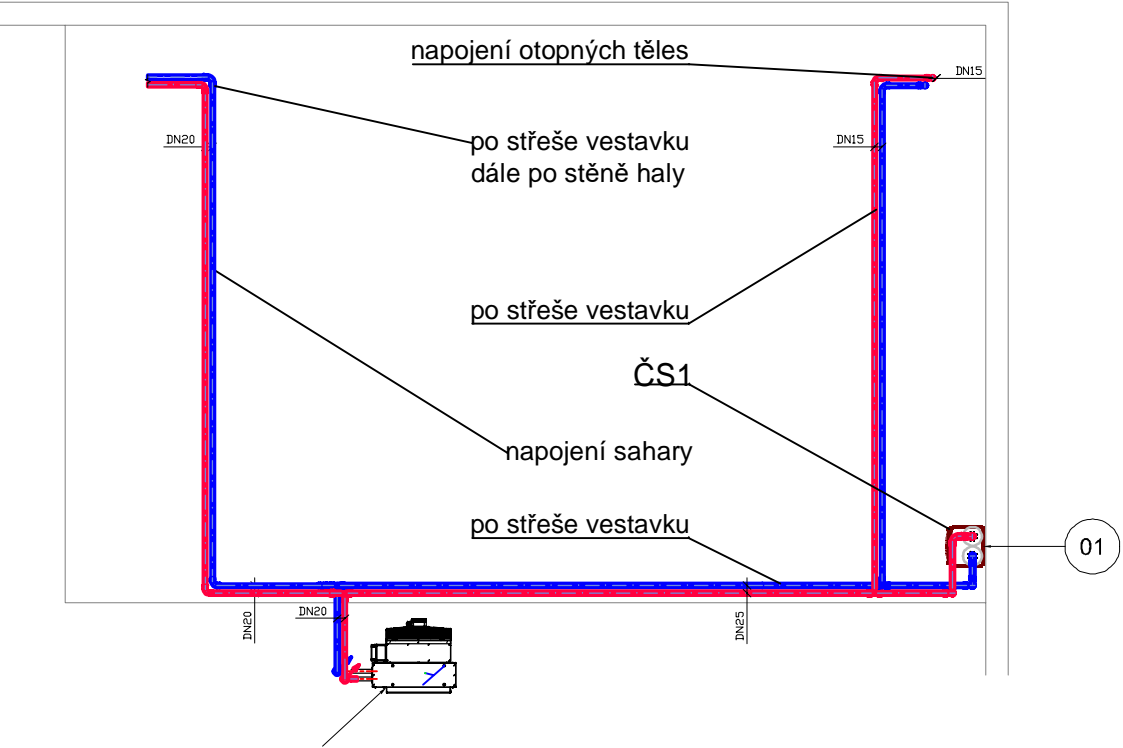

Přípojka tepla - vedení v betonovém žlabu (detail)


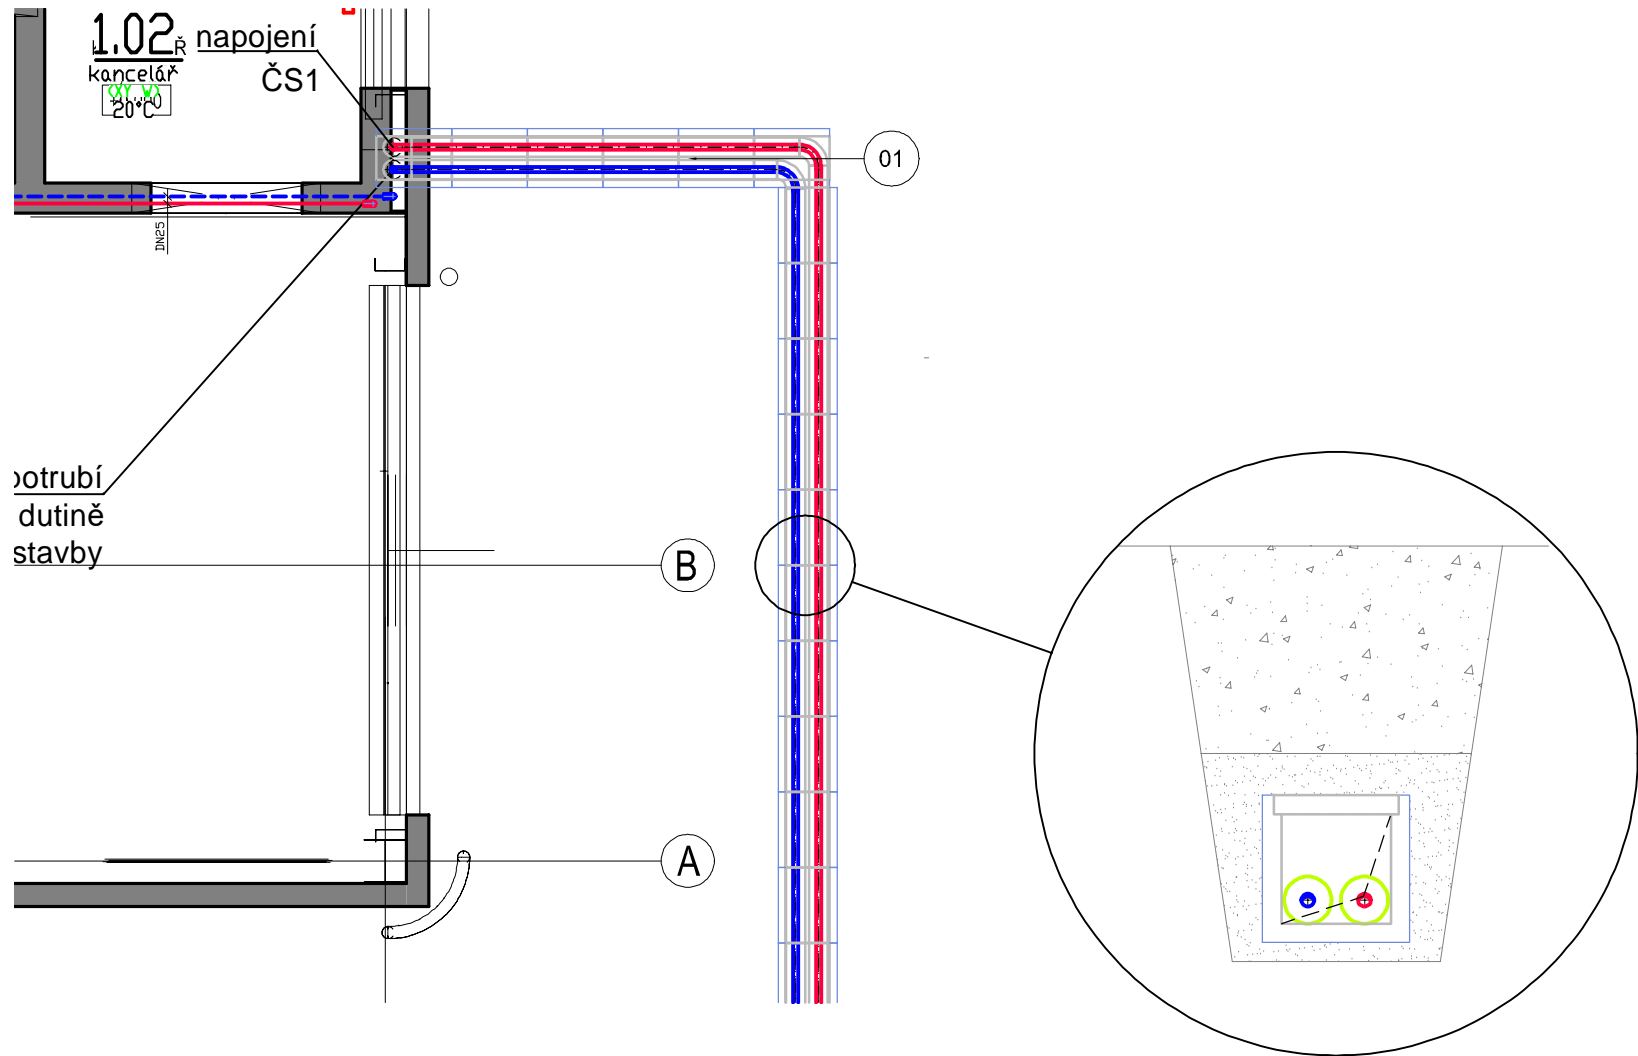


Schéma zapojení:

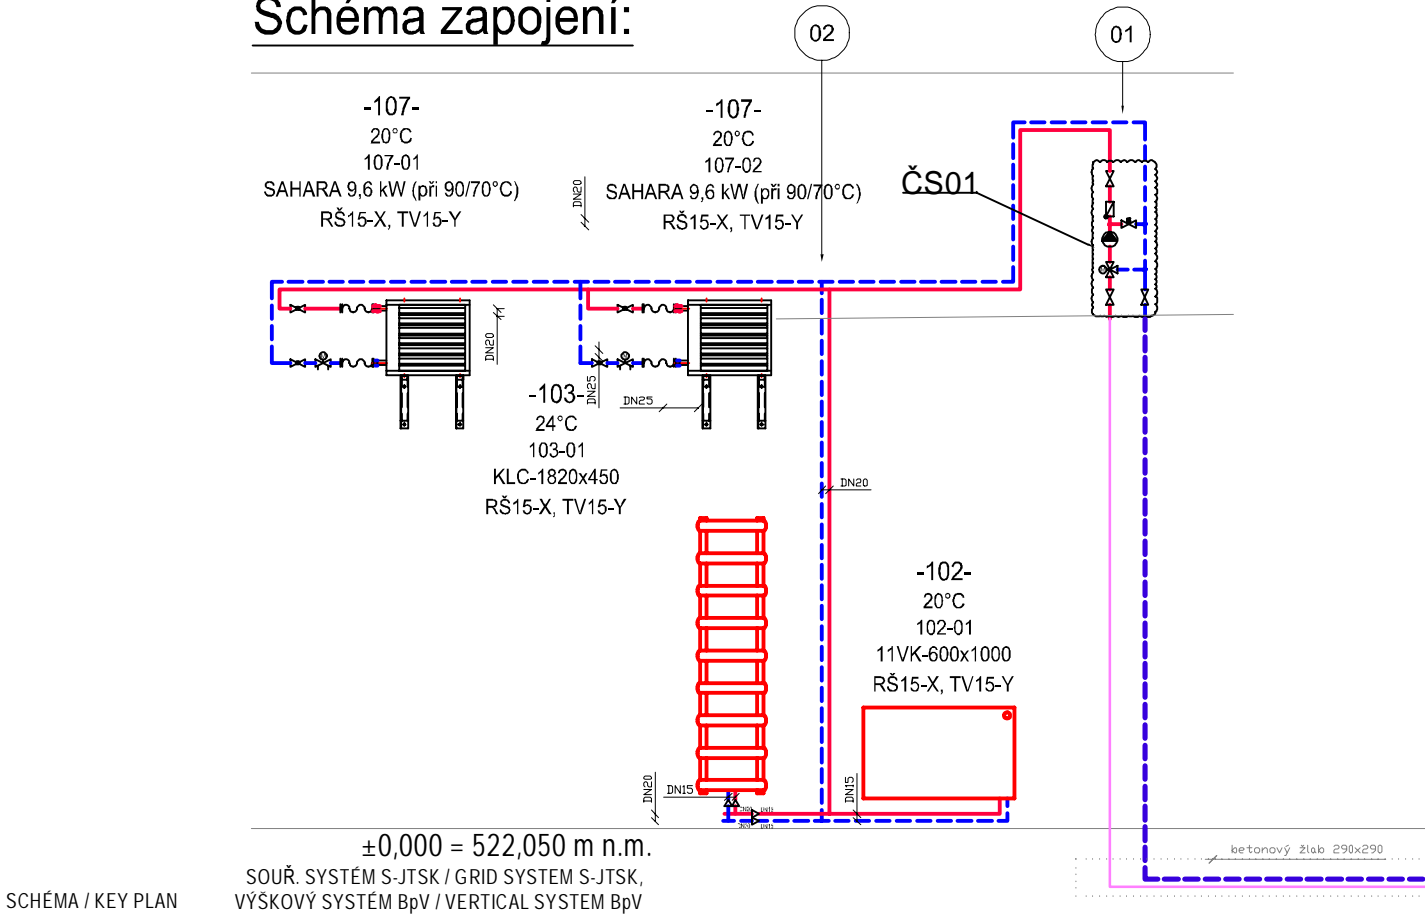

| | | | |
|---|--------------------|---|------------------------------|
| GENERÁLNÍ PROJEKTANT / HEAD DESIGNER | | OBJEDNATEL / CLIENT | |
| <div>OBERMEYER Helika</div> | | <div><div>BERANOVÝCH 65 P.O.BOX 4, 199 21 PRAHA 9 TEL. : +420 281 097 222 EMAIL: info@obermeyer.cz</div><div>Nemocnice Pelhřimov organizace Slovanského bratrství 710 393 38, Pelhřimov</div></div> | |
| PROJEKTANT / DESIGNER | | VYPRACOVAL / DRAWN BY | KONTROLOVAL / CHECKED BY |
| <div>OBERMEYER Helika</div> | | ODP. PROJEKTANT / RESPONSIBLE | SCHVÁLIL / APPROVED BY |
| NÁZEV ZAKÁZKY / PROJECT NAME | | | |
| Nemocnice Pelhřimov - Hala a přístřešek odpadového hospodářství na pozemku p.č. 1954/8, 1954/9,1667/3, 1957/4, k.ú. Pelhřimov | | | |
| STUPEŇ PD / PROJECT STAGE | | MĚŘITKO / SCALE | DATUM VYDÁNÍ / DATE OF ISSUE |
| DOKUMENTACE PRO POVOLENÍ STAVBY | | | POČET A4 / NUMBER OF A4 |
| NÁZEV OBJEKTU SO/IO / DESIGN PART | | | 8 x A4 |
| NÁZEV PROFESNÍHO DÍLU / DESIGN SECTION | | | |
| D.1.2.4 - VYTÁPĚNÍ A VĚTRÁNÍ | | | |
| NÁZEV DOKUMENTU / DOCUMENT TITLE | | | |
| Vedení přípojky tepla a schéma | | | |
| NÁZEV SOUBORU / FILE NAME | | | KOPIE / COPY |
| 1110789_DPS_D.1.2.4_2_SO 21_550_004_00 | | | |
| ČÍSLO PROJEKTU PROJECT NO. | STUPEŇ PD STAGE | ČÁST CODE | SO / IO PART |
| | | PROFESNÍ DÍL SECTION | DILATACE DILATATION |
| | | ČÍSLO DOKUMENTU DOCUMENT NO. | REVIZE REV. |