




POHLED JIŽNÍ

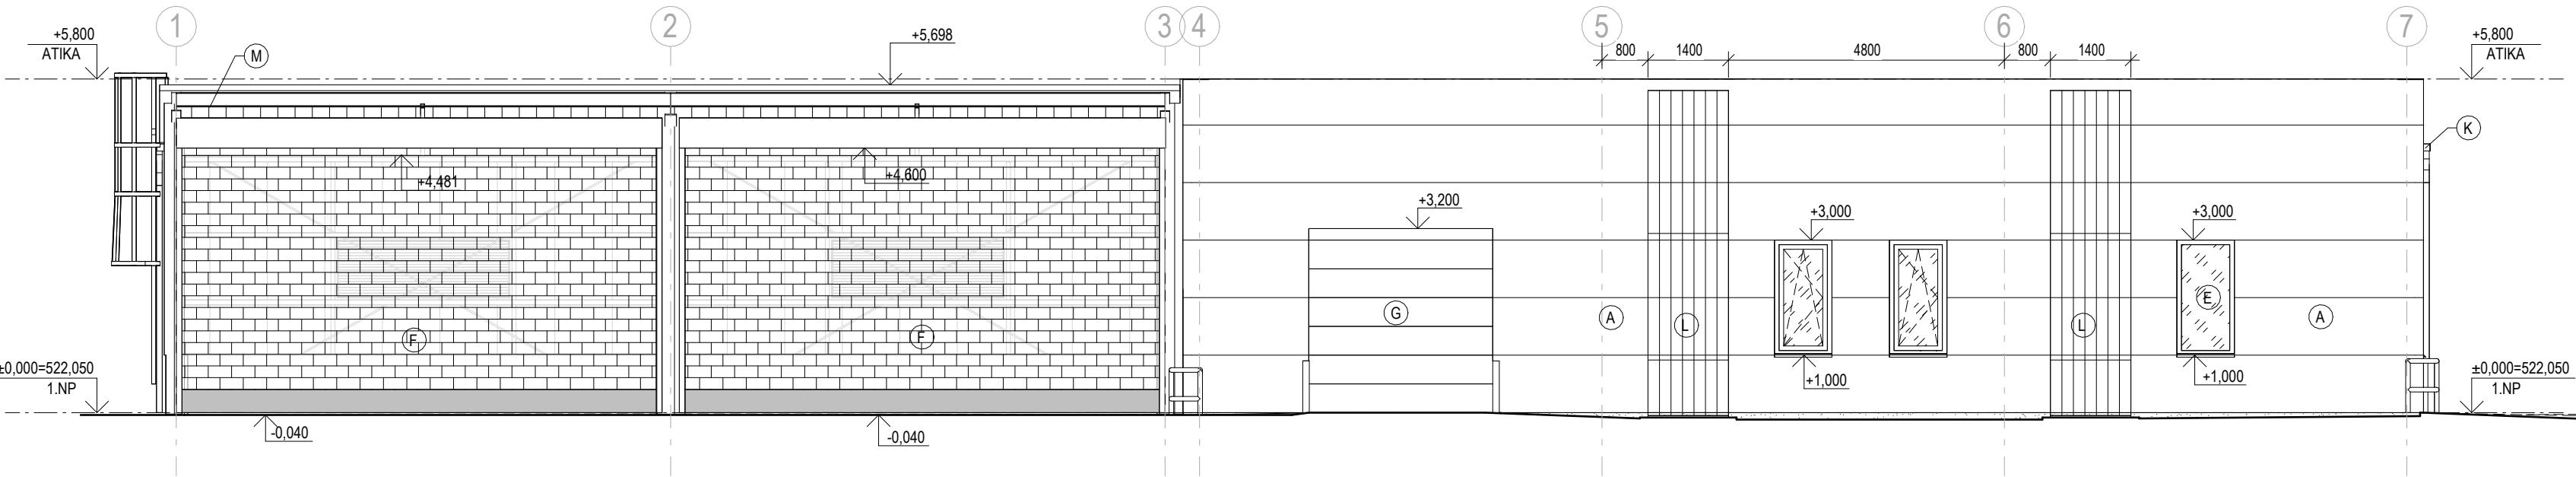


POHLED SEVERNÍ

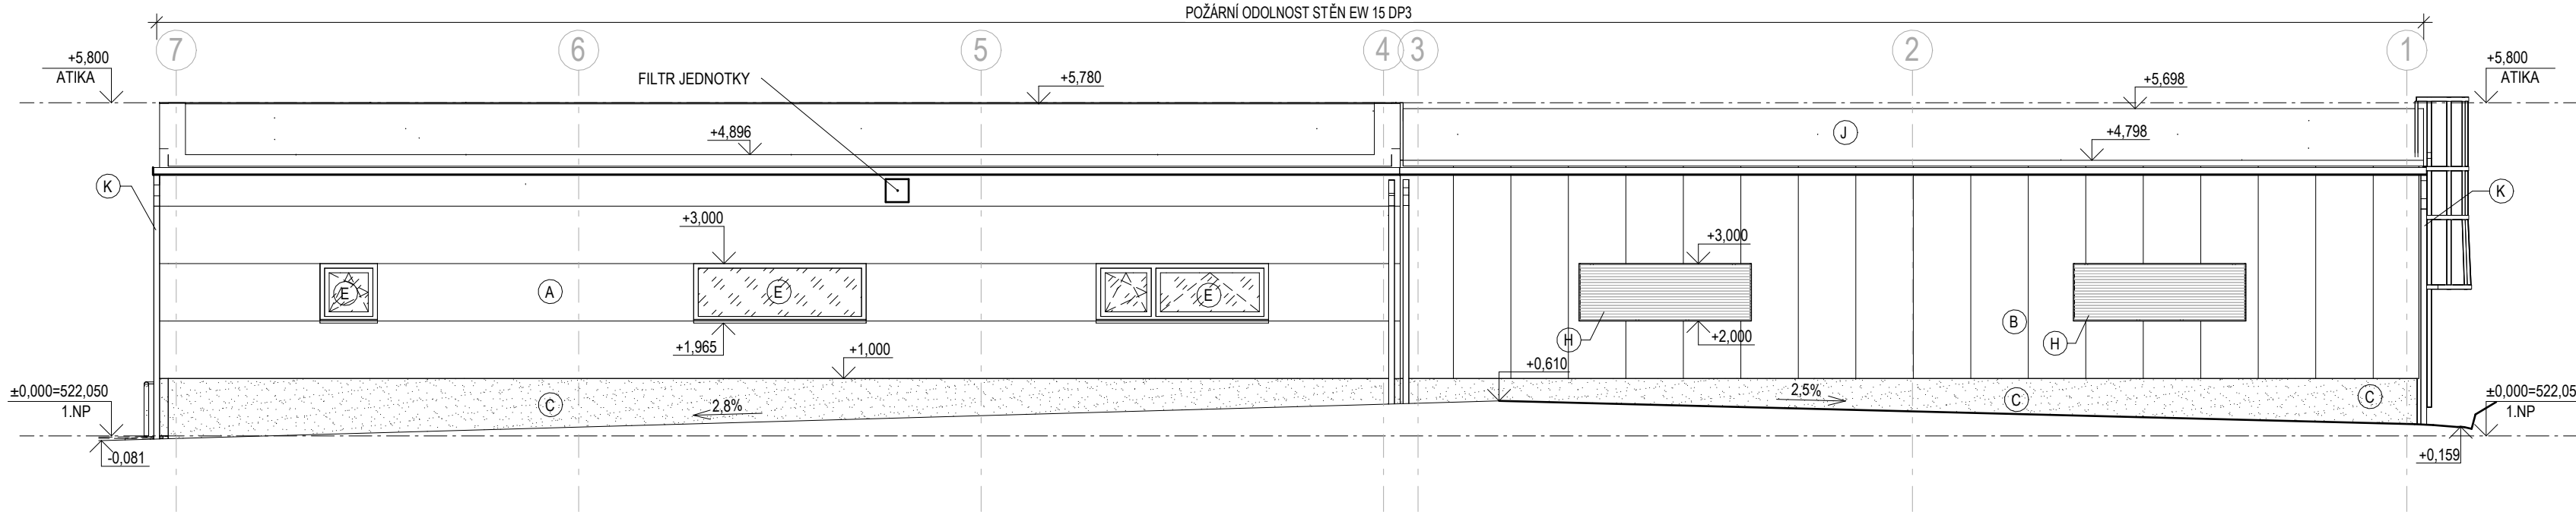

POHLED VÝCHODNÍ

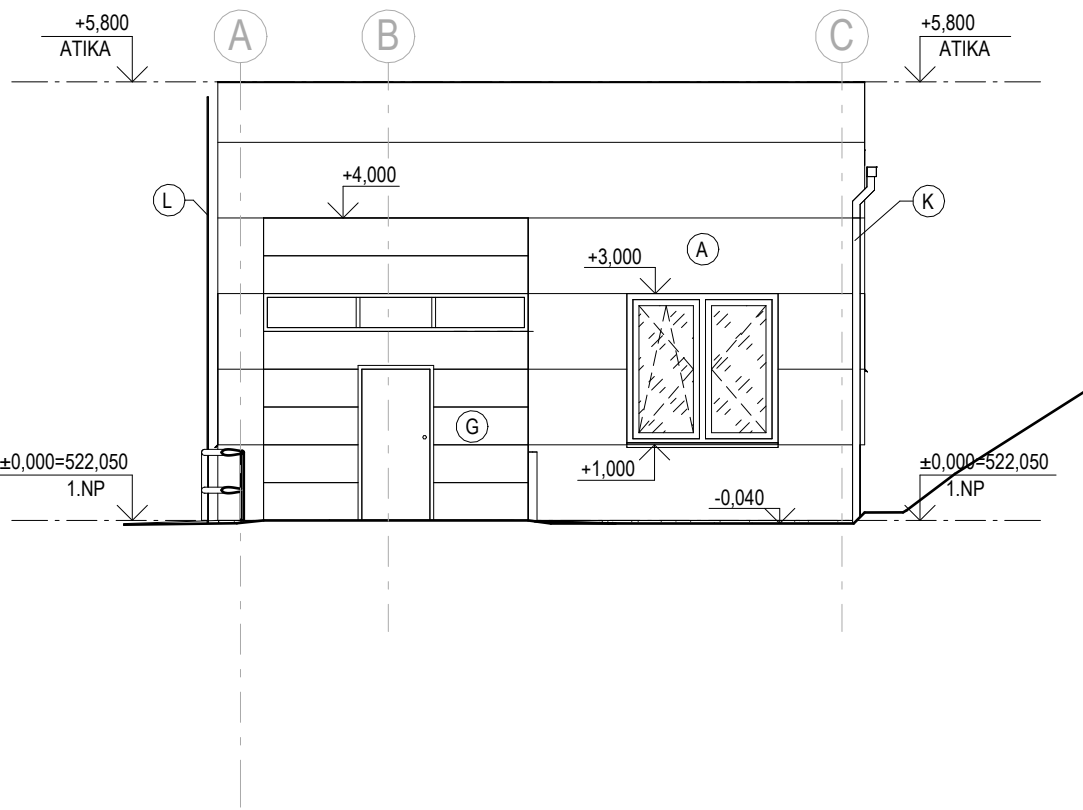

POHLED ZÁPADNÍ

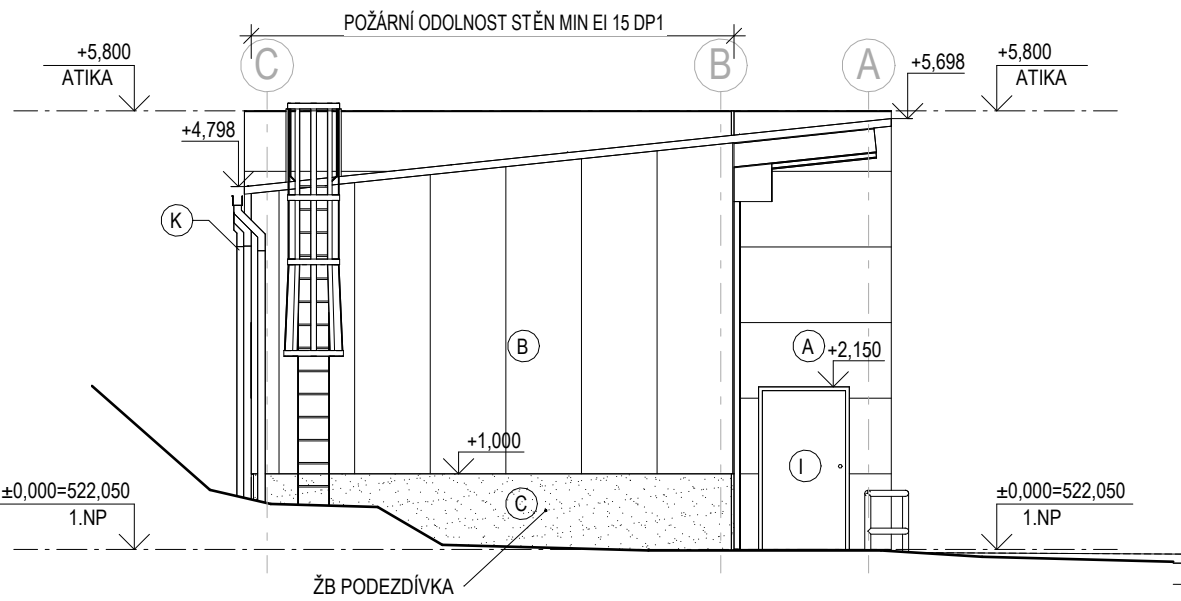

LEGENDA POVRCHŮ

OZN	POPIS POVRCHU
A	SENDVIČOVÉ PANELE MW VODOROVNĚ KLADENÉ - SVĚTLE ŠEDÝ ODSTÍN
B	SENDVIČOVÉ PANELE MW SVISLE KLADENÉ - SVĚTLE ŠEDÝ ODSTÍN
C	OMÍTKA PODEZDÍVKY - SV ĚTLE ŠEDÝ ODSTÍN
E	OKNO S TROJSKLY - BÍLÝ RAM
F	ROLOVACÍ MŘÍŽE POZINKOVANÁ OCEL
G	SEKČNÍ VRATA LAMELOVÉ - SVĚTLE ŠEDÝ ODSTÍN
H	EXTERIÉROVÉ ŽALUZIE PEVNÉ - SV ĚTLE ŠEDÝ ODSTÍN
I	DVEŘE PLNÉ - SVĚTLE ŠEDÝ ODSTÍN
J	STŘEŠNÍ TRAPÉZOVÝ PLECH - SVĚTLE ŠEDÝ ODSTÍN
K	KLEMPÍŘSKÉ PRVKY POPLASTOVANÝ PLECH - SVĚTLE ŠEDÝ ODSTÍN
L	TRELÁŽ NEREZOVÉ LANKA VODOROVNĚ
M	TRAPÉZOVÝ PLECH LAKOVANÝ TR 35/207/1,0 - SV ĚTLE ŠEDÝ ODSTÍN

±0,000 = 522,050 m n.m.  
SOUR. SYSTÉM S-JTSK / GRID SYSTEM S-JTSK,  
VÝŠKOVÝ SYSTÉM BpV / VERTICAL SYSTEM BpV

SCHÉMA / KEY PLAN

GENERÁLNÍ PROJEKTANT / HEAD DESIGNER

**OBERMEYER**  
Helika

BERANOVÝCH 65  
P.O.BOX 4, 199 21 PRAHA 9  
TEL. : +420 281 097 222  
EMAIL: info@obermeyer.cz

OBJEDNATEL / CLIENT

**Nemocnice Pelhřimov**

Nemocnice Pelhřimov, příspěvková  
organizace  
Slovanského bratrství 710  
393 38, Pelhřimov

PROJEKTANT / DESIGNER

**OBERMEYER**  
Helika

BERANOVÝCH 65  
P.O.BOX 4, 199 21 PRAHA 9  
TEL. : +420 281 097 222  
EMAIL: info@obermeyer.cz

VYPRACOVAL / DRAWN BY

Ing. Pavel Herůdek

ODP. PROJEKTANT / RESPONSIBLE

Ing. Jiří Houda

KONTROLOVAL / CHECKED BY

Ing. Ondřej Balázik

SCHVÁLIL / APPROVED BY

Ing. Ondřej Balázik

NÁZEV ZAKÁZKY / PROJECT NAME

Nemocnice Pelhřimov - Hala a přístřešek odpadového hospodářství  
na pozemku p.č. 1954/8, 1954/9,1667/3, 1957/4, k.ú. Pelhřimov

STUPEŇ PD / PROJECT STAGE

DOKUMENTACE PRO PROVEDENÍ STAVBY

MĚŘÍTKO / SCALE

1:100

DATUM VYDÁNÍ / DATE OF ISSUE

11/2024

POČET A4 / NUMBER OF A4

4 x A4

NÁZEV OBJEKTU SO/IO / DESIGN PART

SO21

NÁZEV PROFESNÍHO DÍLU / DESIGN SECTION

NÁZEV DOKUMENTU / DOCUMENT TITLE

POHLEDY

NÁZEV SOUBORU / FILE NAME

1110789 \_ DPS \_ D1.1.3 \_ SO21 \_ 100 \_ \_ 005 \_

ČÍSLO PROJEKTU  
PROJECT NO.

STUPEŇ PD  
STAGE

ČÁST  
CODE

SO / IO  
PART

PROFESNÍ DÍL  
SECTION

DILATACE  
DILATATION

ČÍSLO DOKUMENTU  
DOCUMENT NO.

REVIZE  
REV.

KOPIE /  
COPY