


POVRCH ÚZEMÍ

1	asfalt
---	--------

LEGENDA:
1) zatravnovací dlažba
2) 119.36 - 3.77

Vodovod A

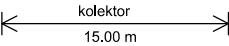

MĚŘÍTKO 1:500 / 1:150


HLOUBKA VÝKOPU

KÓTA DNA POTRUBÍ


KÓTA PŮVODNÍHO TERÉNU

STANIČENÍ [Km],[m]

SKLON [promile] - DÉLKA [m]
DN [mm] - MATERIÁL - DÉLKA [m]

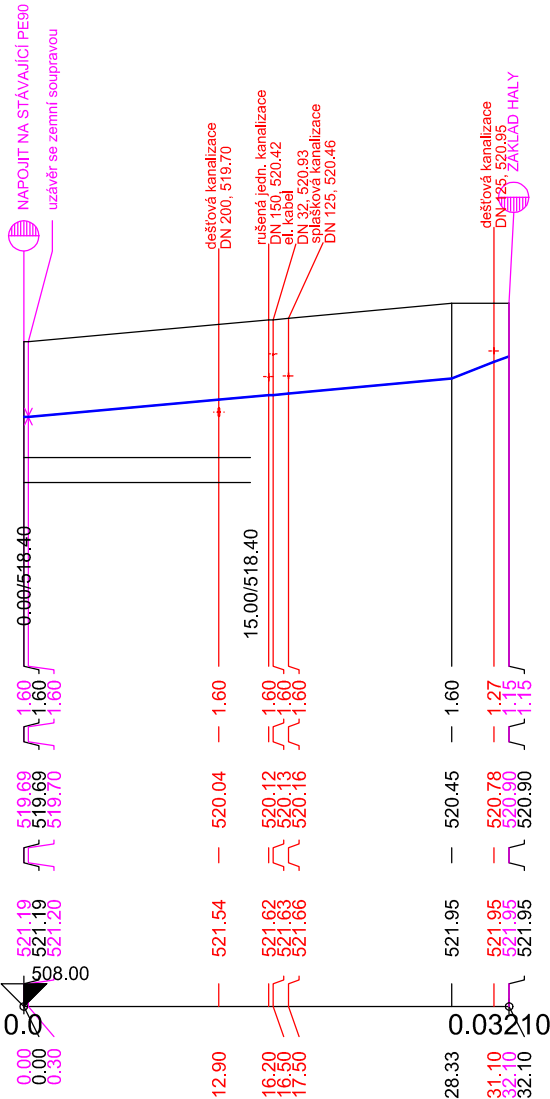

26.83 - 28.33	2
25 - IPE 32x3 - 32.10	

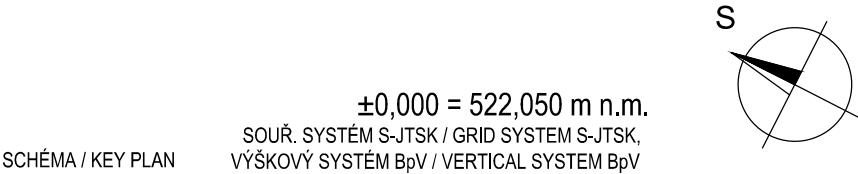

GENERÁLNÍ PROJEKTANT / HEAD DESIGNER		OBJEDNATEL / CLIENT	
			
BERANOVÝCH 65 P.O.BOX 4, 199 21 PRAHA 9 TEL.: +420 281 097 222 EMAIL: info@obermeyer.cz		Nemocnice Pelhřimov, příspěvková organizace Slovanského bratrství 710 393 38, Pelhřimov	
PROJEKTANT / DESIGNER		VYPRACOVAL / DRAWN BY	KONTROLOVAL / CHECKED BY
		Vlastimil Velebil	Ing. Ondřej Balážik
BERANOVÝCH 65 P.O.BOX 4, 199 21 PRAHA 9 TEL.: +420 281 097 222 EMAIL: info@obermeyer.cz		ODP. PROJEKTANT / RESPONSIBLE	SCHVÁLIL / APPROVED BY
		Ing. Jaroslav Kunc	Ing. Jiří Houda

NÁZEV ZAKÁZKY / PROJECT NAME			
Nemocnice Pelhřimov - Hala a přístřešek odpadového hospodářství na pozemku p.č. 1954/8, 1954/9, 1667/3, 1957/4, k.ú. Pelhřimov			
STUPEŇ PD / PROJECT STAGE	MĚŘÍTKO / SCALE	DATUM VYDÁNÍ / DATE OF ISSUE	POČET A4 / NUMBER OF A4
DOKUMENTACE PRO PROVEDENÍ STAVBY	1:500/150	03/2025	2 x A4
NÁZEV OBJEKTU SO/IO / DESIGN PART			
SO406			
NÁZEV PROFESNÍHO DÍLU / DESIGN SECTION			
400 - ZDRAVOTNĚ TECHNICKÉ INSTALACE			
NÁZEV DOKUMENTU / DOCUMENT TITLE			

PODÉLNÝ PROFIL VODOVODU A - VODA

NÁZEV SOUBORU / FILE NAME								KOPIE / COPY
1110789 _ DPS _ D1.2.2 _ SO406 _ 400 _ _ 008 _								
ČÍSLO PROJEKTU PROJECT NO.	STUPEŇ PD STAGE	ČÁST CODE	SO / IO PART	PROFESNÍ DÍL SECTION	DILATACE DILATATION	ČÍSLO DOKUMENTU DOCUMENT NO.	REVIZE REV.	